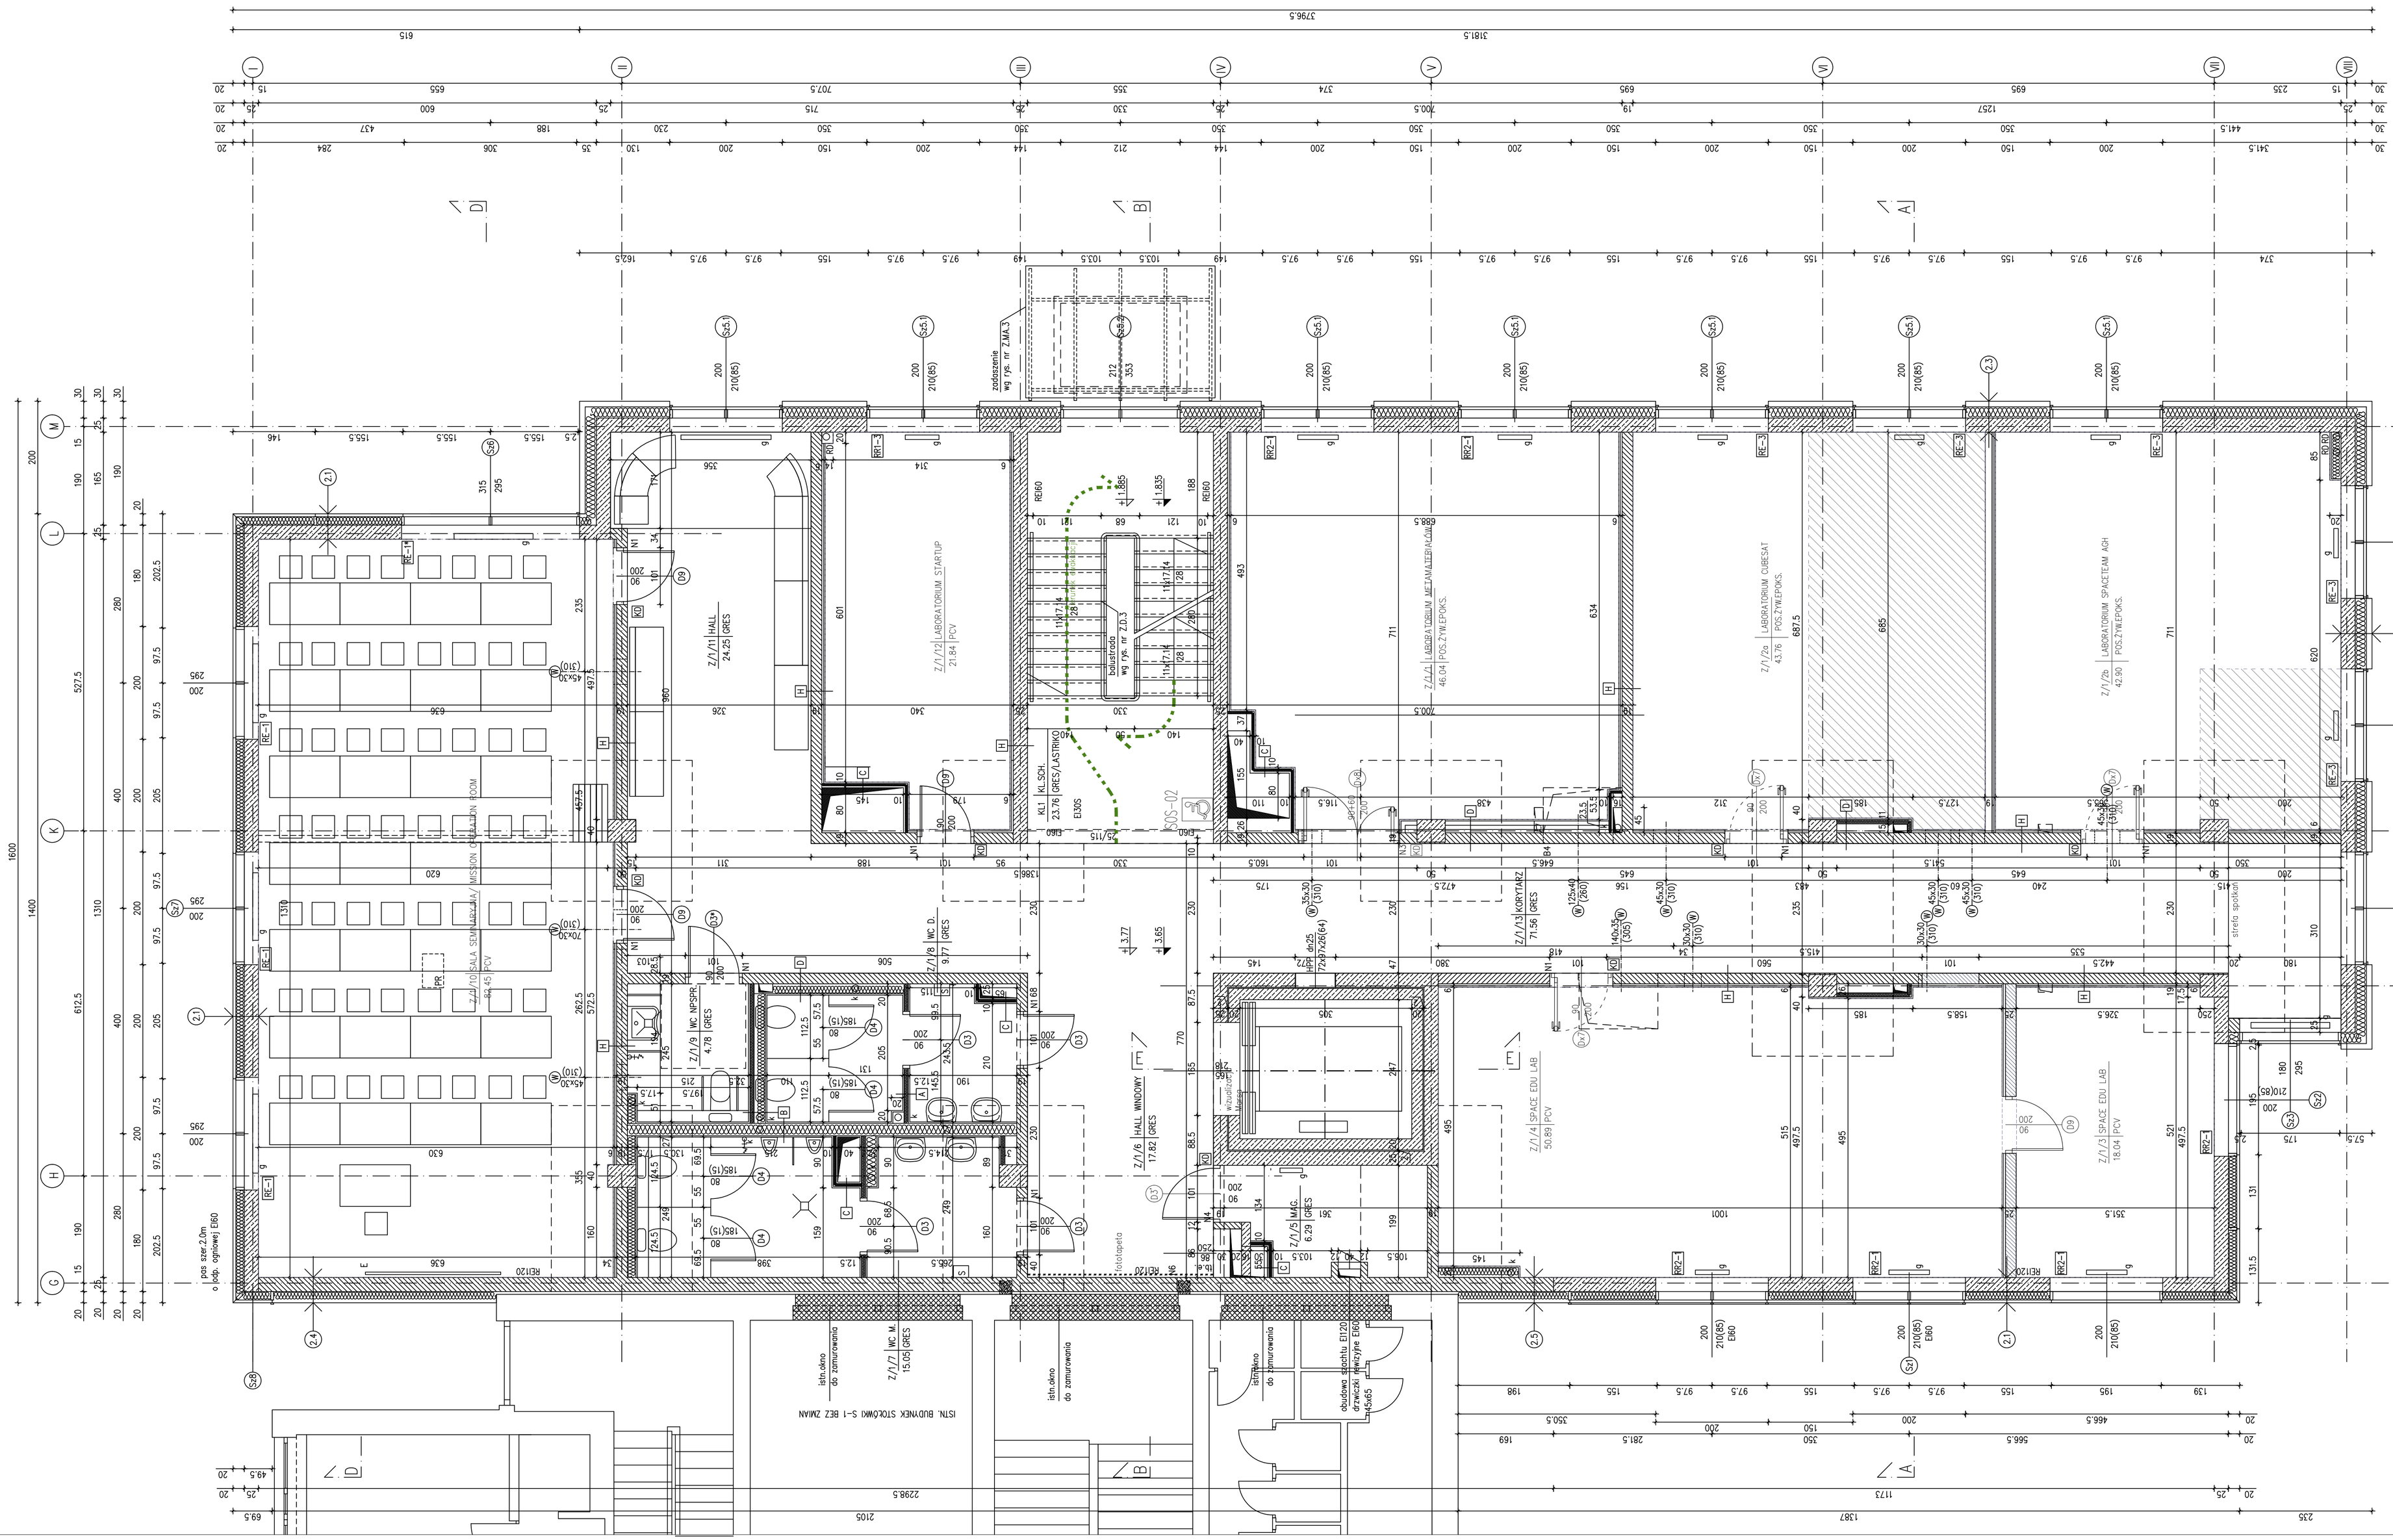

UWAGA:
WYMIARY SPRAWDZIĆ NA BUDOWIE, W RAZIE NIEZGODNOŚCI SKONTAKTOWAĆ SIĘ Z PROJEKTANTEM
WSZYSTKIE ZMIANY UZGADNIAĆ Z PROJEKTANTEM W RAMACH NADZORU AUTORSKIEGO

OPIS PRZEGRÓD PIONOWYCH I POZIOMYCH ORAZ ŚCIAN DZIAŁOWYCH W CZĘŚCI – OPIS TECHNICZNY

UL. WIELOPOLE 14B 31-072 KRAKÓW	NIP 6762274486	E-MAIL ARP.MANSKI@GMAIL.COM	TEL. +48 606 28 7 X		
NAZWISKO	IMIĘ	UPRAWNIENIA	SPECJALNOŚĆ	PODPIS	
ŻYLAWSKA	BARTŁOMIEJ	BP/0043/2022/KR	Architektura		MAGISTER AUTORSKI
ŻYLAWSKA	ZUZANNA	BP/0044/2022/KR	Architektura		
Projektant generalny		Współpraca specjalistyczna		Nadzór autorski	Nadzór inwestorski
Stanisław Manski		MP/0043/1993/KR	Architektura		

Temat projektu:
BUDYNEK DYDAKTYCZNO-BADAWCZY AGH

Tytuł rysunku:
SCHEMATOLO ZACHODNIE
RZUT PARTERU

Data: PAŹDZIERNIK 2022
Skala: 1:50
Nr rysunku: Z3.01

Obiekt:
Modernizacja budynku A-0 na potrzeby Akademickiego Inkubatora Przedsiębiorczości Studenckiego i Młodzieżowego Biura Pracy AGH
Działka nr 158/4 obręb 2-Śródmieście, ul. Mickiewicza 30, 30-059 Kraków

Inwestor:
Akademia Górniczo-Hutnicza im. Stanisława Staszica w Krakowie
Al. Mickiewicza 30, 30-059 Kraków

Sprz.: PAŹDZIERNIK 2022

LEGENDA:

- proj. ściany betonowe
- proj. ściany murowane
- proj. ściany w lekkiej konstrukcji z płyt g-k
- zamurowania
- wykurzenia
- elementy do rozbiórki

- k – piony kanalizacji sanitarnej i technologicznej
- RD – piony kanalizacji opadowej
- HP/P – hydrant pożarowy dn25
- SzP(3,4) – ogniocap. szafa na buble z sprzętem gaszeniem (CO2)
- W – wpierzeńka
- DN – drzwi napowietrzające
- tb.el. – tablica elektryczna lecz z klapą rewizyjną
- E – ekran
- Dg – digestorium
- WD – wylot dachowy
- Nx – nadpożarowa ceramiczna systemowa
- Bx – blenda dusz.-pożarowa EI30

- RK – projektor (nad tablicą)
- RD – kontrola dostępu
- RE – rolety zaciemniające zasuwane ręcznie
- RE – rolety zaciemniające zasuwane elektrycznie
- S – suszarka do rąk
- EZ – elektroniczna zintegrowana z systemem sterowania podwieszałem rozjazowym
- 60x20 (310) – przebicia do inst. wentylacji szer.x wys. (od.od podłogi a stanie wykończonym)