


RZECZPOSNOWA DO SPRAW ZABEZPIECZEN
PRZECIWOPOZAROWYCH
mgr inż. Andrzej Pożanek Nr upr. KG PSP 145/93
Kraków, dnia 10.09.2017
Zgodność projektu z wymaganiami
ochrony przeciwpożarowej
świadczam
bez uwag
dobrym smakiem i miłością

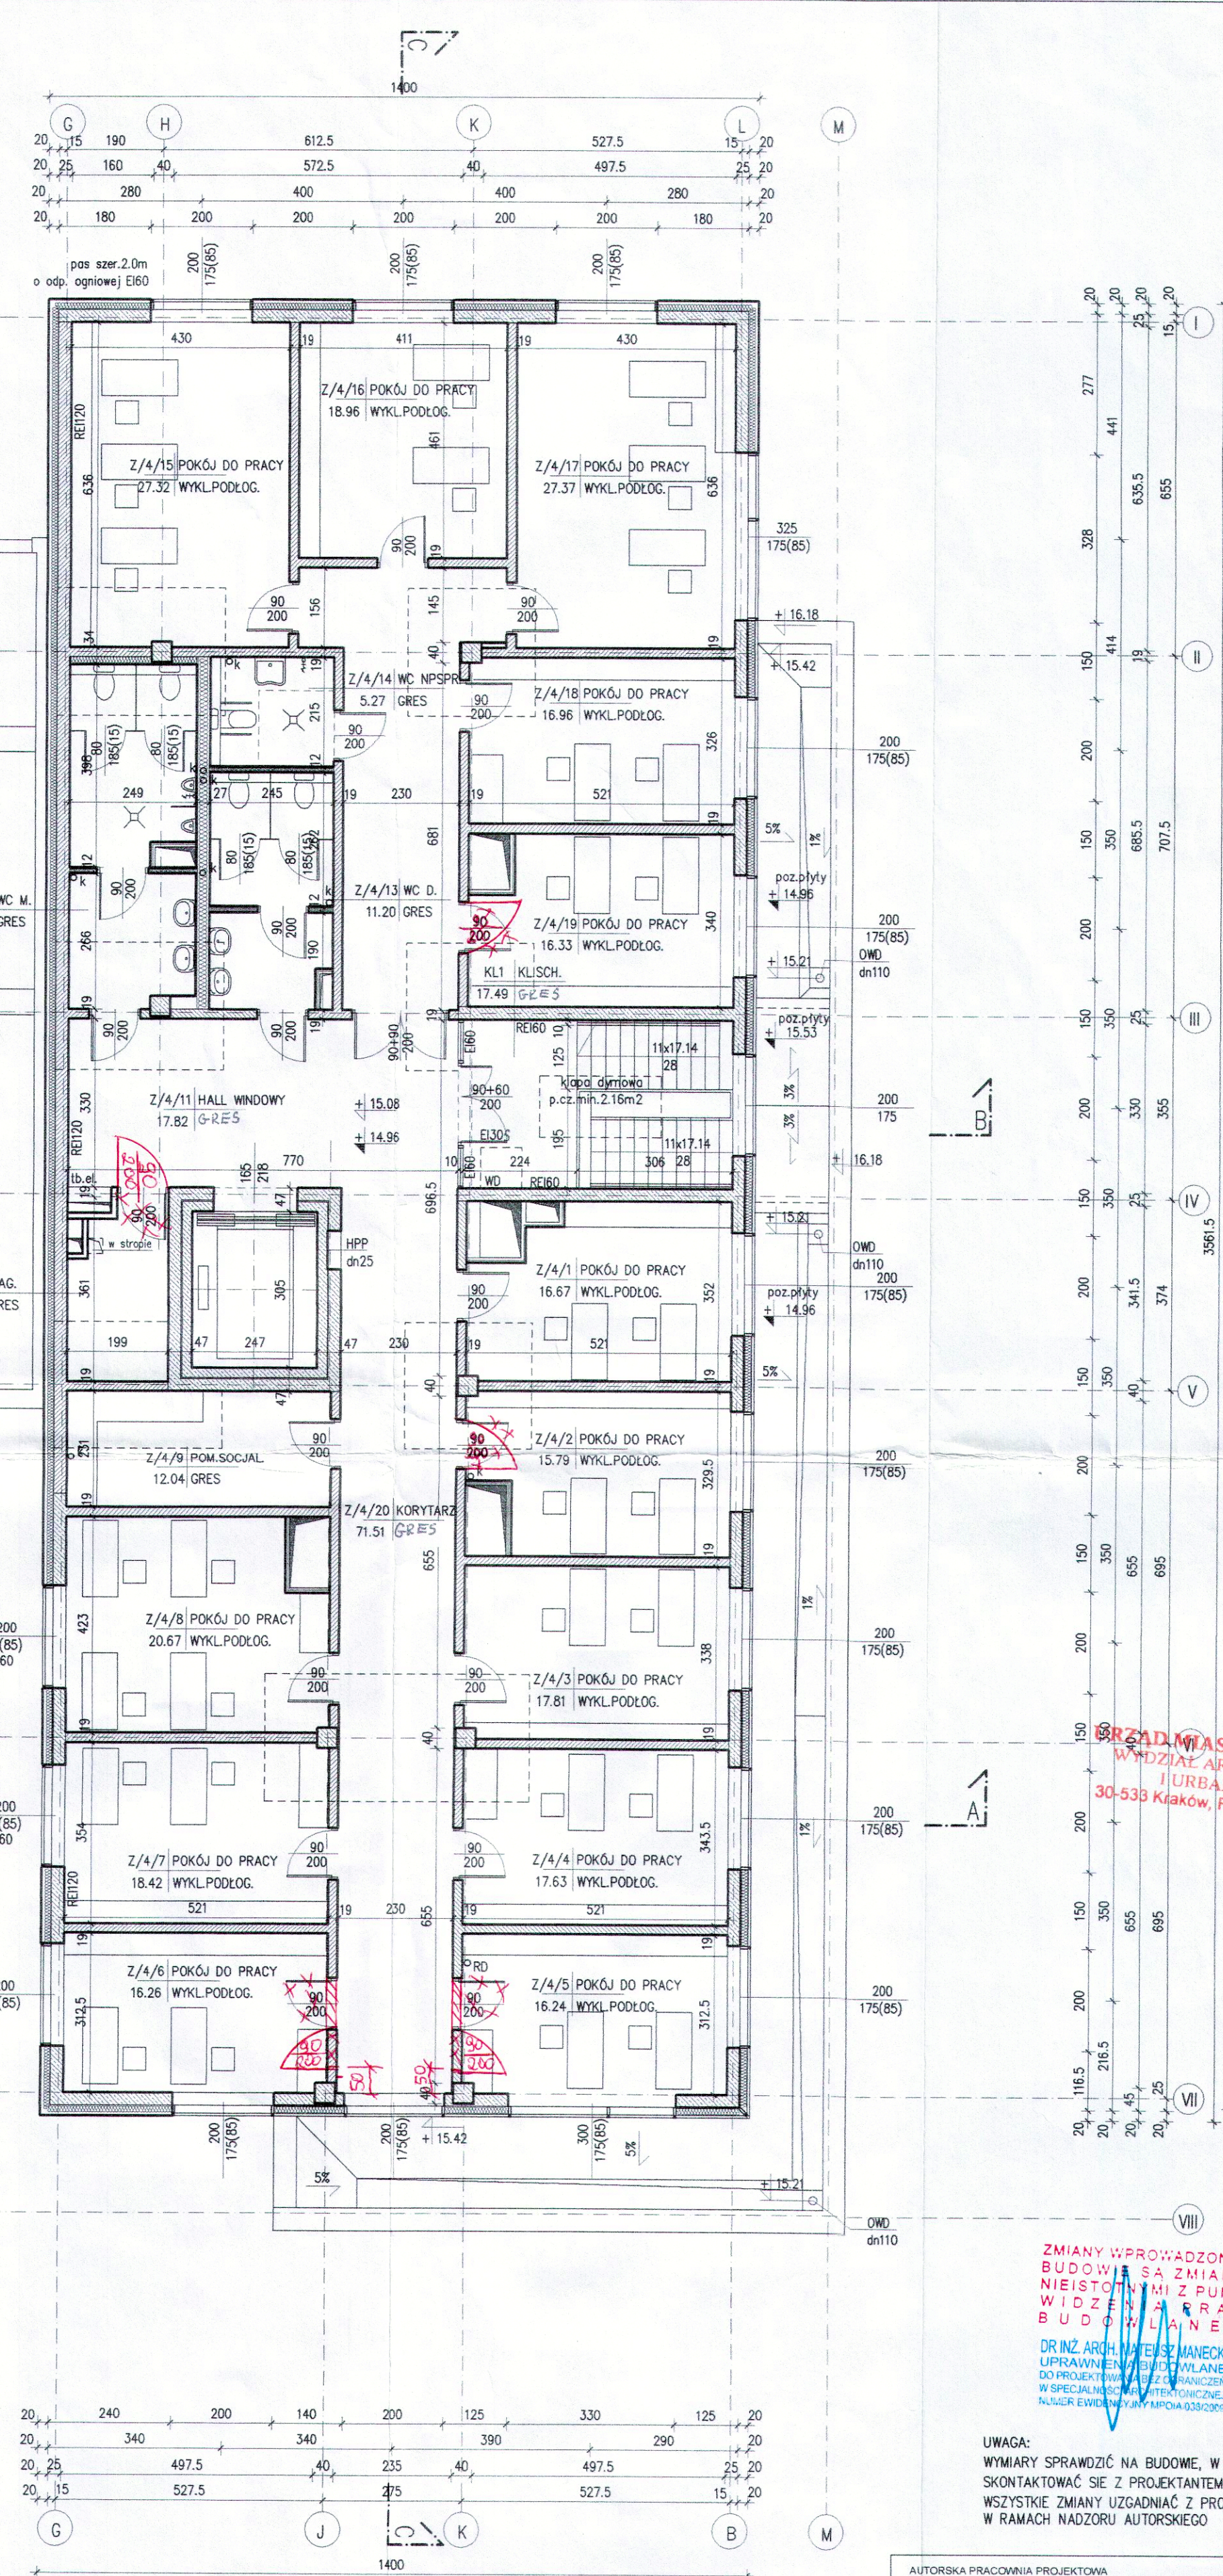

- LEGENDA:
- nowe ściany żelbetowe
 - nowe ściany murywane
 - nowe ściany w lekkiej konstrukcji z płyt g-k
 - zamurowania
 - wyburzenia
 - elementy do rozbiórki
 - o^k pionowy kanalizacyjny sanitarny i technologiczny
 - oRD pionowy kanalizacyjny opadowy
 - HPP hydrant pożarowy dn25
 - SzB2(3,4) ogniopod. szafa na butle z sprężonym gazem
 - W wycieraczki
 - DN drzwi napowietrzające
 - P puszka podłogowa
 - tb.el. tabliczka elektryczna
 - E ekran
 - Dg dygestorium
 - WD wyłaz dachowy

URZĄD MIASTA KRAKOWA
WYDZIAŁ ARCHITEKTURY
I URBANISTYKI
30-533 Kraków, Rynek Podgórski 1

ZMIANY WPROWADZONE NA
BUDOWIŚ SA ZMIANAMI
NIEISTOTNYMI Z PUNKTU
WIDZENIA PRAWA
BUDOWLANEGO
DR INŻ. ARCH. WŁADYSŁAW MANECKI
UPRAWNIENIA WYDANE WYŁĄCZAJĄC
DO PROJEKTOWANIA I NADZORU
W SPECJALNOŚCI ARCHITEKTURY
KRAJOWE WIDZIANE W KRAKOWIE 03/03/2009

UWAGA:
WYMIARY SPRAWDZIĆ NA BUDOWIE, W RAZIE NIEZGODNOŚCI
SKONTAKTOWAĆ SIĘ Z PROJEKNTANTEM
WSZYSTKIE ZMIANY UZGADNIAC Z PROJEKNTANTEM
W RAMACH NADZORU AUTORSKIEGO

AUTORSKA PRACOWNIA PROJEKTOWA		Kraków ul. Bieżanowska 46	
Opis: Rozbudowa budynku S-1 o zachodnie i wschodnie skrzydło w ramach inwestycji pn. "Rozbudowa i nadbudowa budynku S-1" Działka nr 19/47 obr. 12 Krowodrza, ul. W. Reymonta 13a, Kraków			
Inwestor: Akademia Górniczo - Hutnicza im. Stanisława Staszica w Krakowie Al. Mickiewicza 30, 30-059 Kraków			
Projektował:	mgr inż. arch. J. Wólczyk	G.P.U. 451/90	
Sprawił:	mgr inż. arch. E. Wólczyk	R.P. 4PR 104/94	
Współpracę:	mgr inż. arch. A. Czuj		
Projekt (opracowanie): PROJEKT BUDOWLANY		Branda: ARCH	Nr rys. z6.
Tytuł rysunku: SKRZYDŁO ZACHODNIE RZUT 4 PIĘTRA		Stadium: PB	Format rys. A2
		Data: 09.2017	
		Skala: 1:100	
PRJ. NR 192/2017			