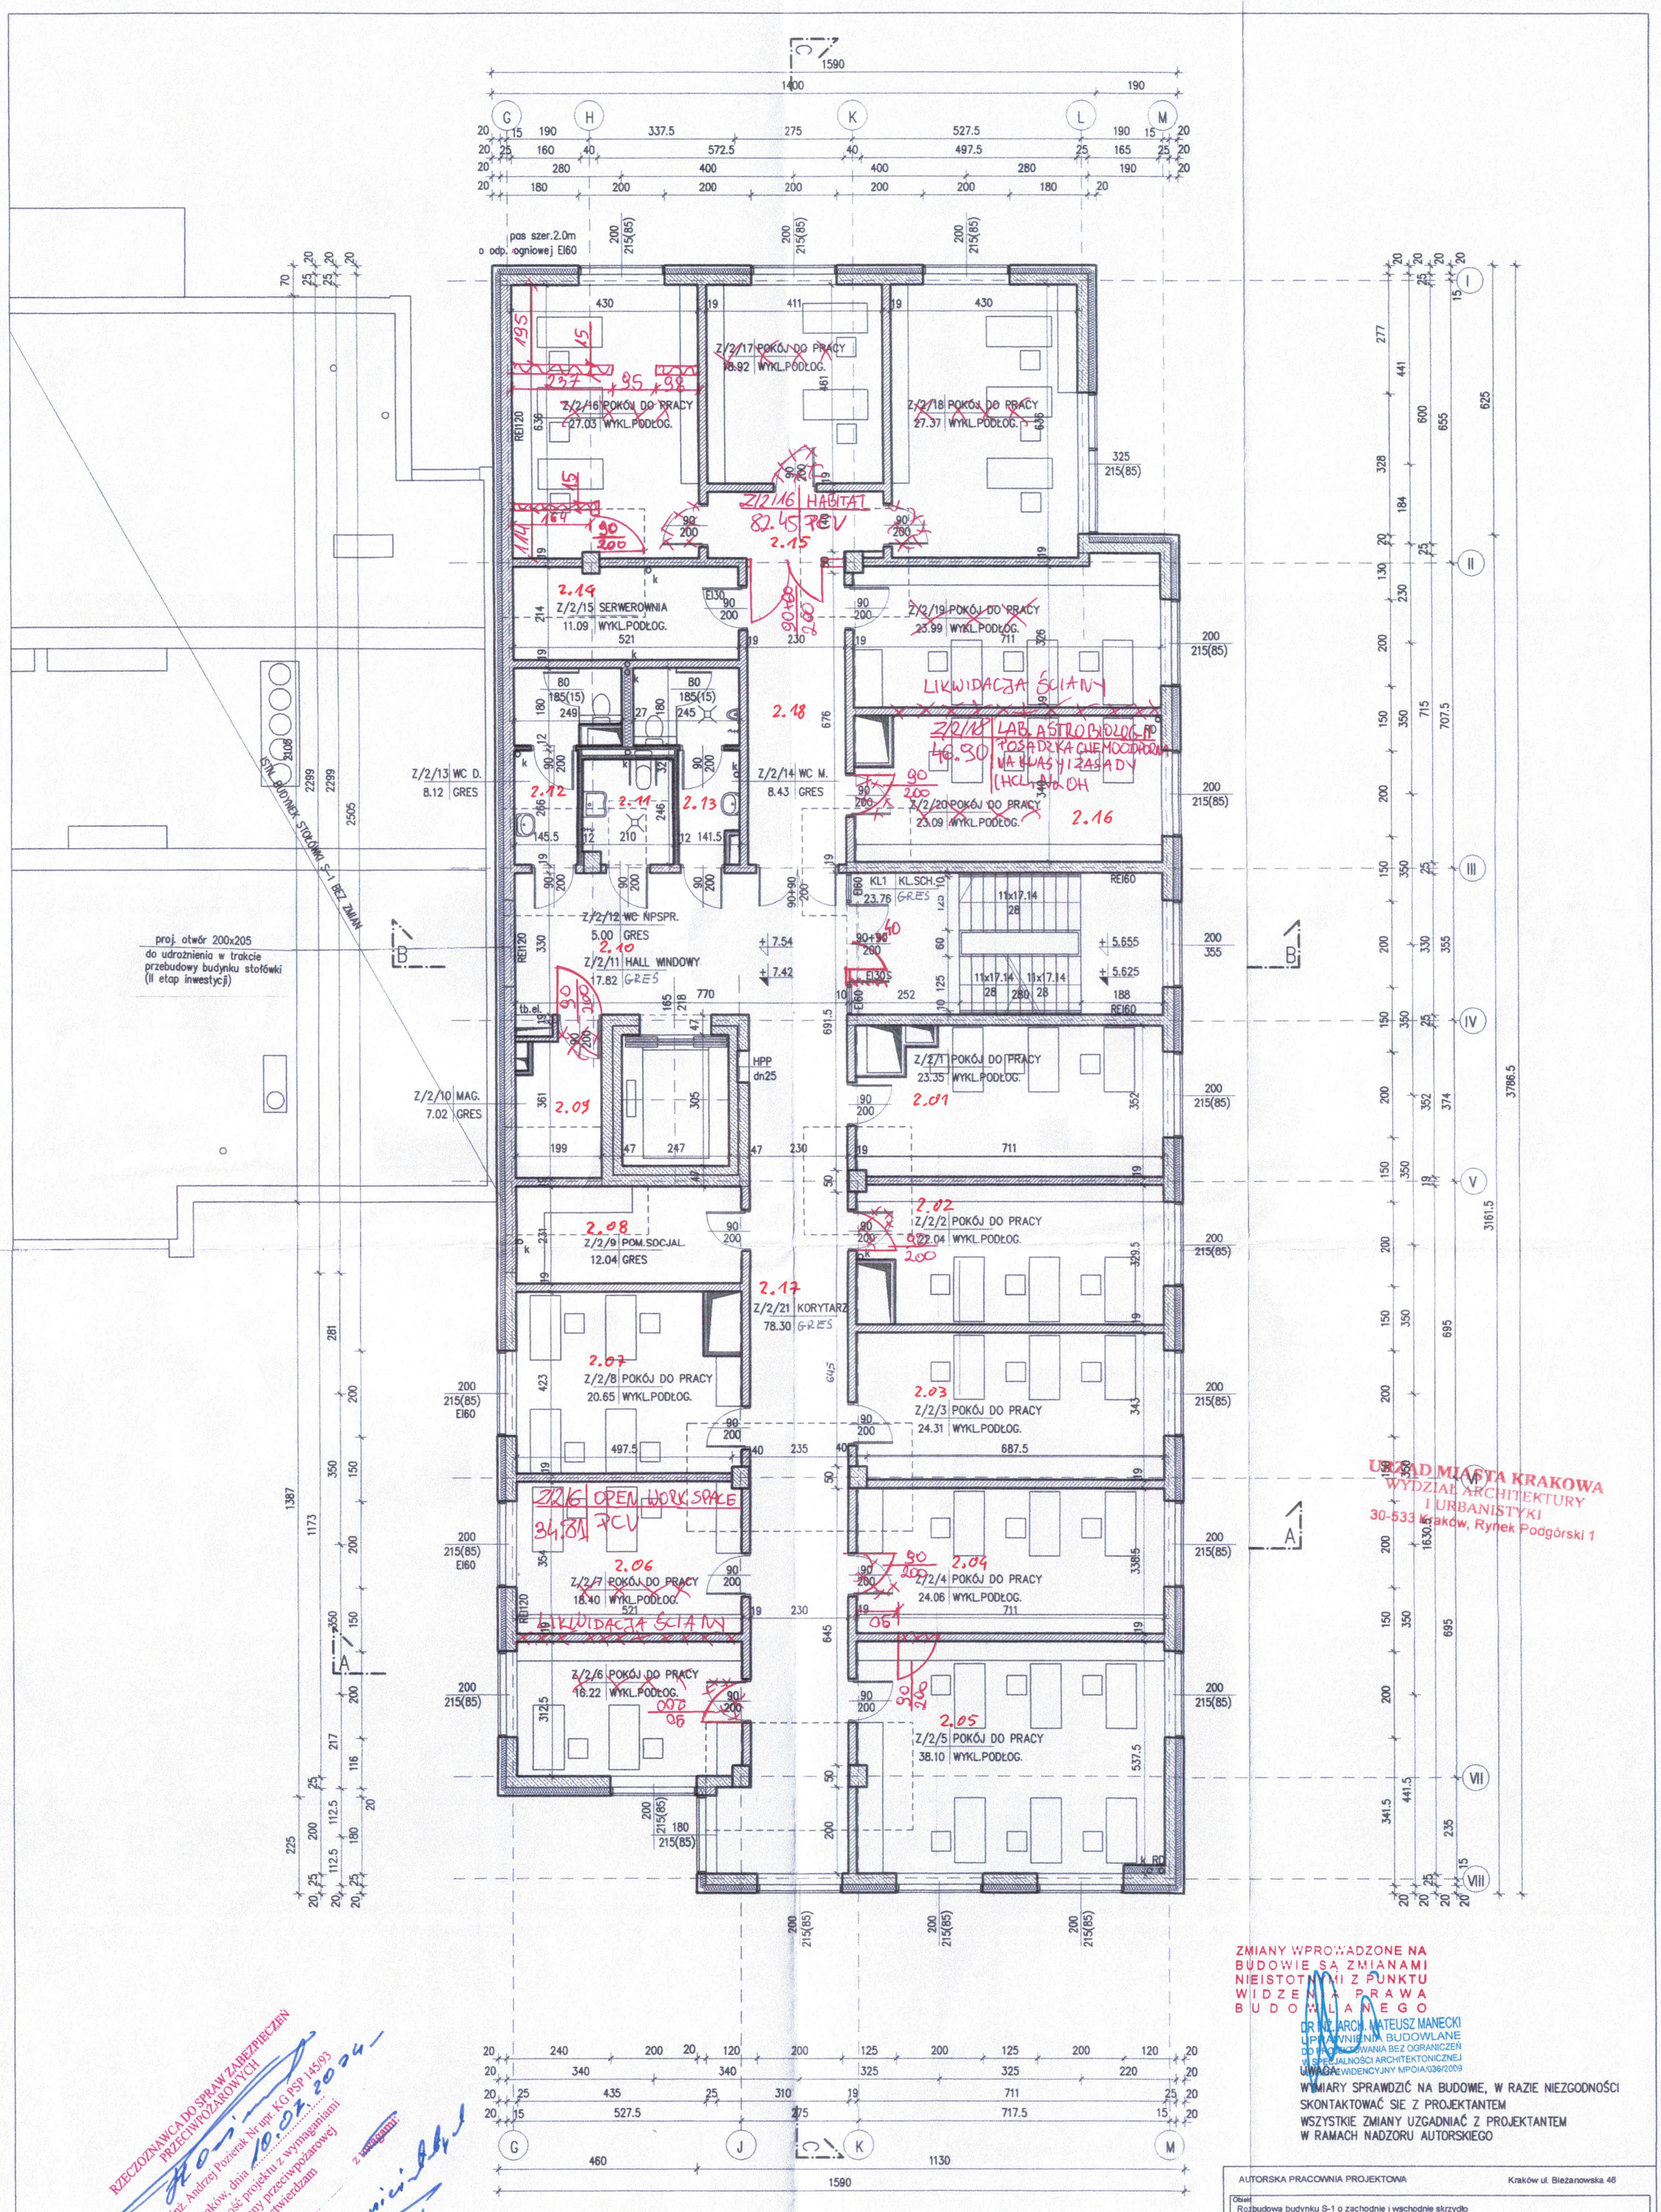

URZĄD MIASTA KRAKOWA
WYDZIAŁ ARCHITEKTURY
I URBANISTYKI
30-533 Kraków, Rynek Podgórski 1

ZMIANY WPROWADZONE NA BUDOWIE SĄ ZMIANAMI NIEISTOTNYMI Z PUNKTU WIDZENIA PRAWA BUDOWLANEGO

DR INŻ. ARCH. MATEUSZ MANECKI
UPRAWNIENIA BUDOWLANE
DO PROJEKTOWANIA BEZ OGRANICZEŃ
W SPECJALNOŚCI ARCHITEKTONICZNEJ
UWAGA: EWIDENCYJNY MPOIA/036/2009

WYMIARY SPRAWDZIĆ NA BUDOWIE, W RAZIE NIEZGODNOŚCI SKONTAKTOWAĆ SIE Z PROJEKTANTEM
WSZYSTKIE ZMIANY UZGADNIAĆ Z PROJEKTANTEM W RAMACH NADZORU AUTORSKIEGO

RZECZOZNAWCA DO SPRAW ZABEZPIECZEŃ PRZECIWPOŻAROWYCH
mgr inż. Andrzej Pozierak Nr upr. KG PSP 145/93
Kraków, dnia 10.02.2024
Zgodność projektu z wymaganiami ochrony przeciwpożarowej stwierdzam
bez uwag z uwagami:
dokony zmian nieistotne

LEGENDA:

- nowe ściany żelbetowe
- nowe ściany murowane
- nowe ściany w lekkiej konstrukcji z płyt g-k
- zamurowania
- wyburzenia
- elementy do rozbiórki

- o k — piony kanalizacyji sanitarnej i technologicznej
- o RD — piony kanalizacji opadowej
- HPP — hydrant pożarowy dn25
- SzB2(3,4) — ognioodp. szafa na butle z sprężonym gazem
- W — wycieraczki
- DN — drzwi napowietrzające
- P — puszka podłogowa
- tb.el. — tablica elektryczna
- E — ekran
- Dg — dygestorium
- WD — wyłaz dachowy

AUTORSKA PRACOWNIA PROJEKTOWA — Kraków ul. Bieżanowska 46

Obiekt: Rozbudowa budynku S-1 o zachodnie i wschodnie skrzydło w ramach inwestycji pn. "Rozbudowa i nadbudowa budynku S-1"
Działka nr 19/47 obr. 12 Krowodrza, ul. W. Reymonta 13a, Kraków

Inwestor: Akademia Górniczo - Hutnicza im. Stanisława Staszica w Krakowie
Al. Mickiewicza 30, 30-059 Kraków

Projektował:	mgr inż.arch. J.Wowczak	G.P.U. 451/90	
Sprawdził:	mgr inż.arch. E.Wowczak	R.P.-UPR 104/94	
Współpraca:	mgr inż.arch. A.Czuj		

Projekt (opracowanie): PROJEKT BUDOWLANY	Branża: ARCH.	Nr rys. Z4.
	Stadium: PB	
Treść rysunku: SKRZYDŁO ZACHODNIE RZUT 2 PIĘTRA	Data: 09.2017	Format rys. A2
	Skala: 1:100	
	PRJ. NR 192/2017	

PRAWA AUTORSKIE ZASTRZEŻONE

256