



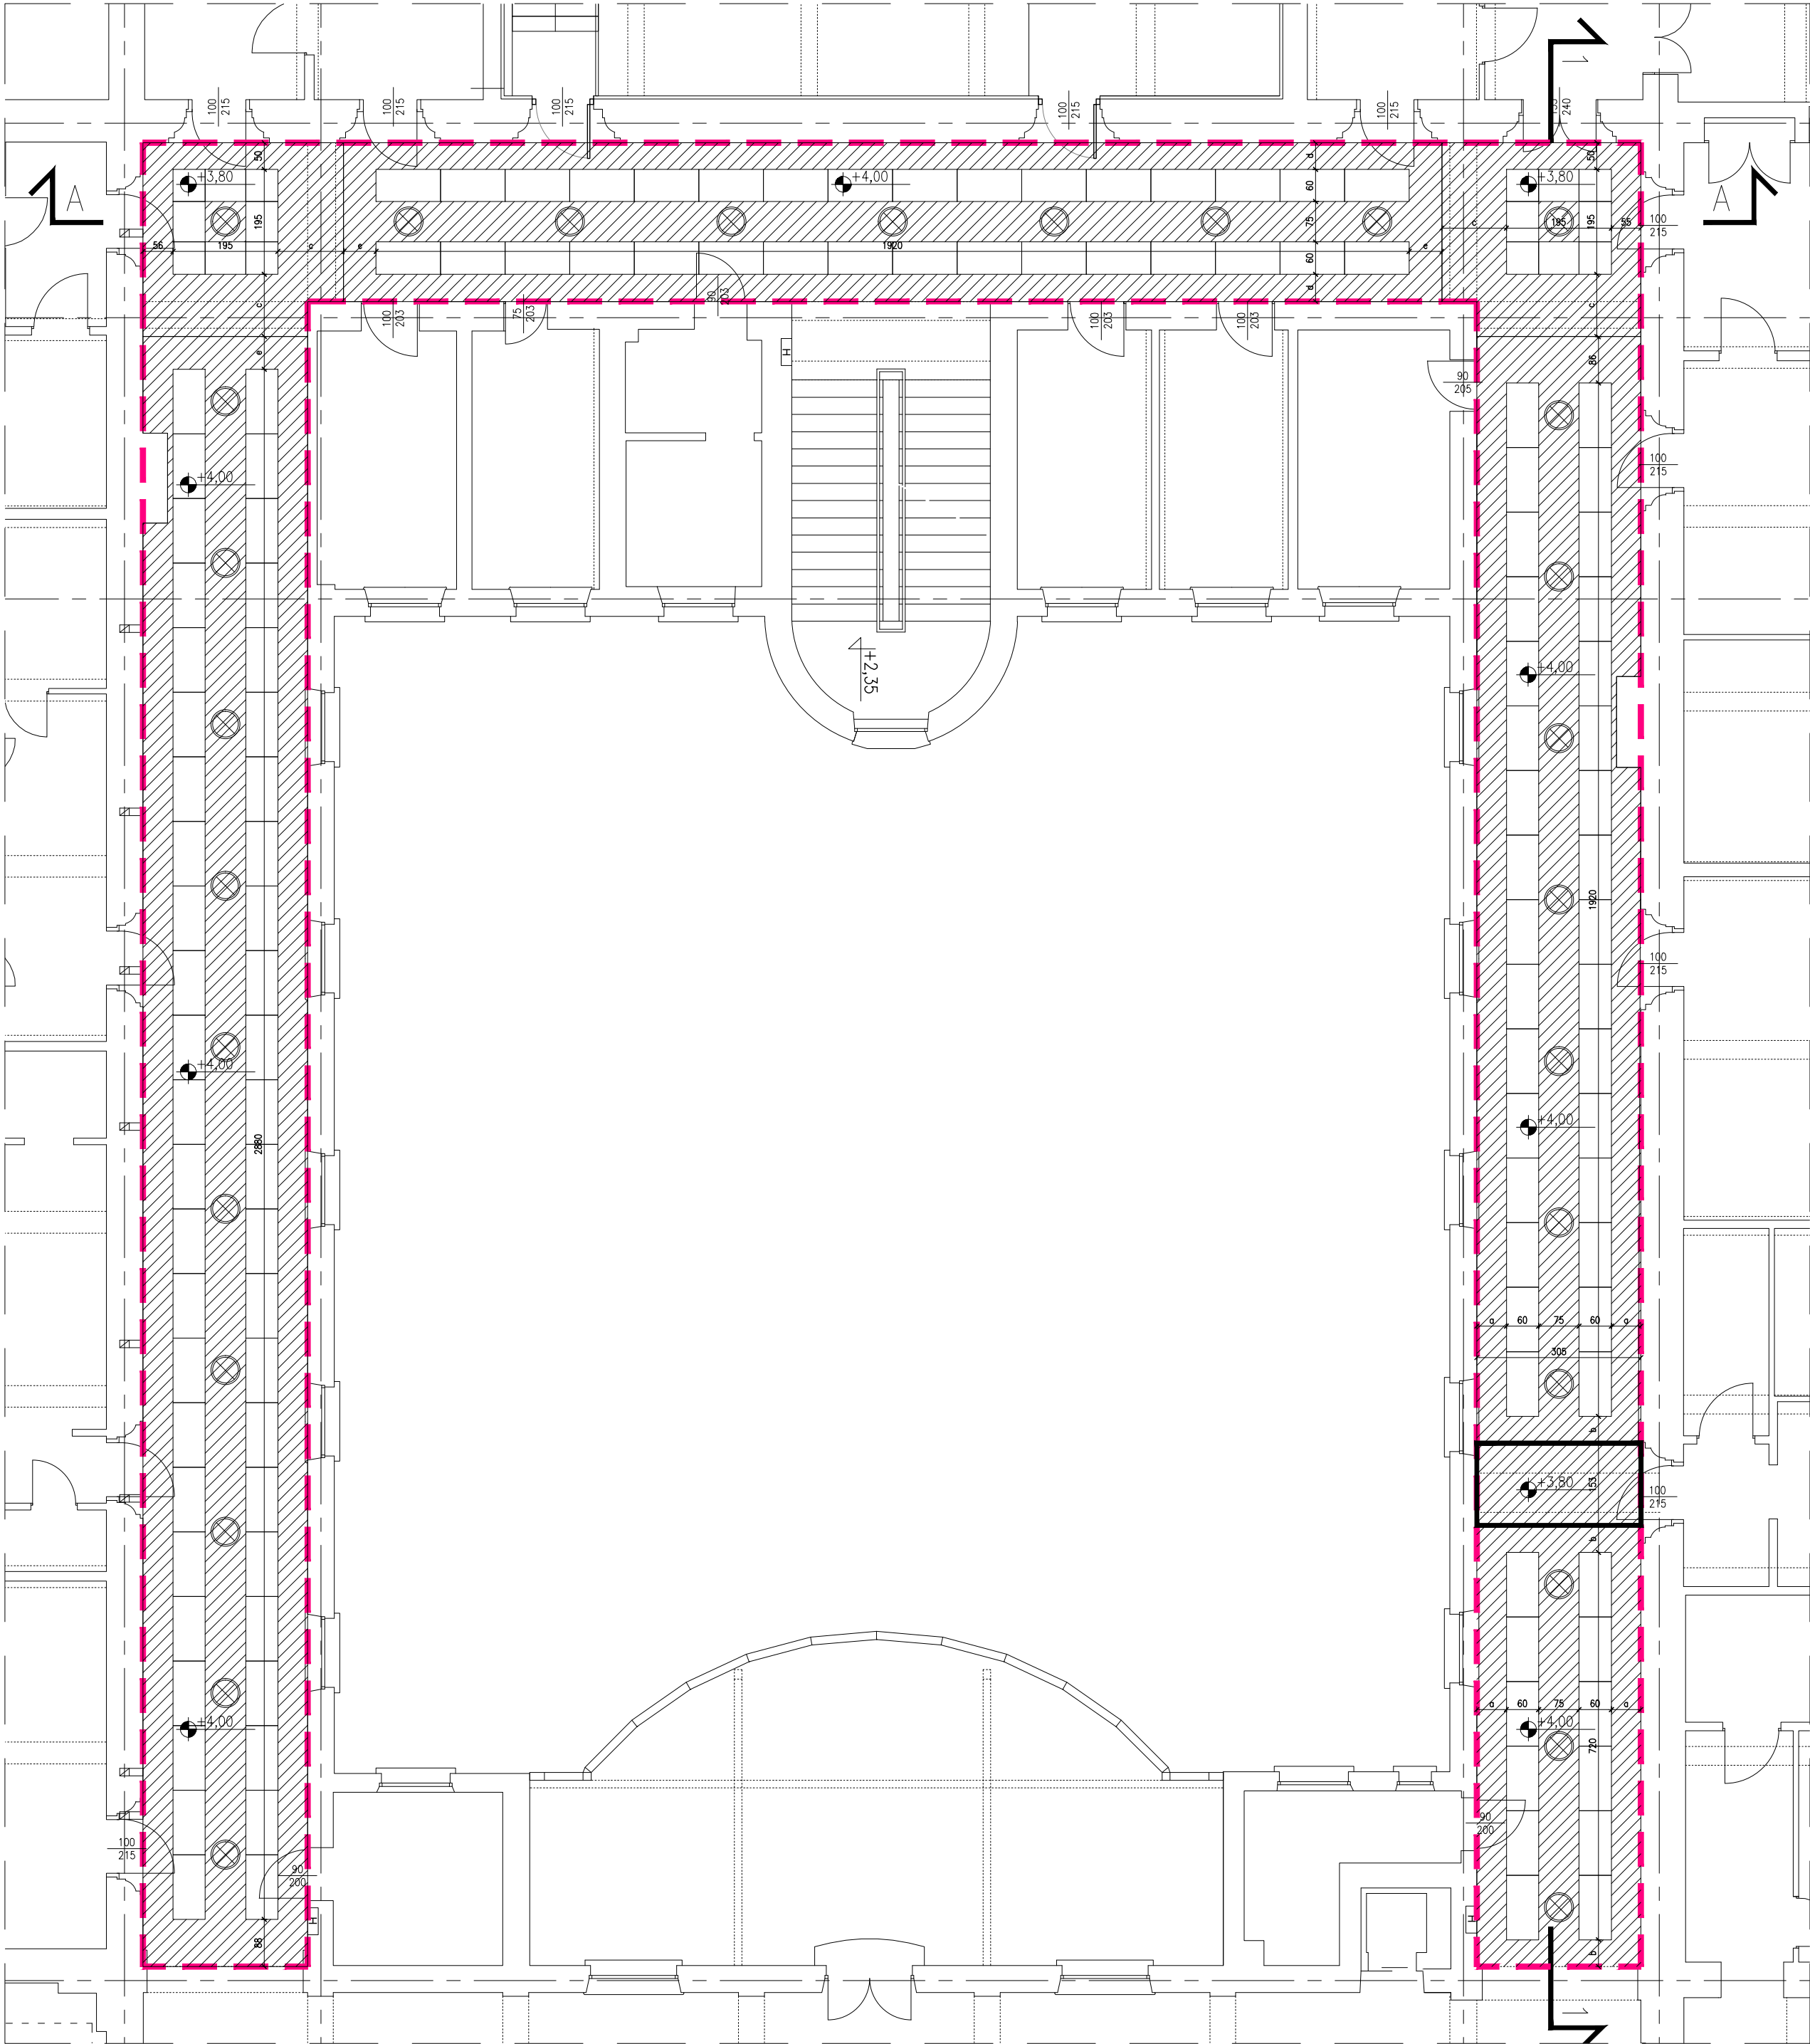

LEGENDA:

- ZAKRES OPRACOWANIA
- ISTNIEJĄCE PODCIĄGI
- PROJEKTOWANA SUFIT PODWIESZANY PEŁNY NP. NIDA SYSTEM LUB INNY RÓWNOWAŻNY
- PROJEKTOWANY MODUŁOWY SUFIT PODWIESZANY Z WEŁNY MINERALNEJ 60x60 ; 60x120 NP. ROCKFON T24 O UKRYTEJ KRAWĘDZI (krawędź E) KONSTRUKCJI NOŚNEJ LUB INNY RÓWNOWAŻNY
- OŚWIETLENIE – ANALOGICZNE DO ISTNIEJĄCEGO

DETAL MODUŁOWEGO SUFITU PODWIESZANEGO O UKRYTEJ KRAWĘDZI

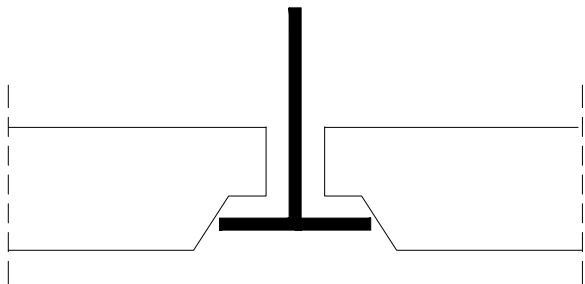

UWAGA!!!
PO UZGODNIENIU Z INWESTOREM STNIEJĄCE
KORYTKA KABLOWE NAŚCIENNE NALEŻY
UMIEŚCIĆ PONAD PROJEKTOWANYM SUFITEM

indygo design BIURO ARCHITEKTONICZNE ul. Smolki 10/1, 30–513 Kraków www.indygodesign.com.pl	
INWESTYCJA: PRZEBUDOWA FRAGMENTU SUFITU KORYTARZA NA I PIĘTRZE W PAWILONIE A-O AGH W KRAKOWIE WRAZ Z INSTALACJĄ ELEKTRYCZNĄ AL. MICKIEWICZA 30, DZ. NR 19/47 OBR.12 KROWODRZA	FAZA: PROJEKT WYKONAWCZY BRANŻA: ARCHITEKTURA
TYTUŁ: RZUT SUFITU – FR. OBJĘTY OPRACOWANIEM	
PROJEKTANT: MGR INŻ. ARCH. JAROSŁAW WILK nr upr. 346/01 SPRAWDZAJĄCY: MGR INŻ. ARCH. KRZYSZTOF KOZIELEWICZ nr upr. A-86/01 OPRACOWANIE: MGR INŻ. ARCH. KSENIA DZIUBEK	
SKALA RYS.: DATA:	REWIZJA: NR RYSUNKU:
1:100 09.2018	-- --