


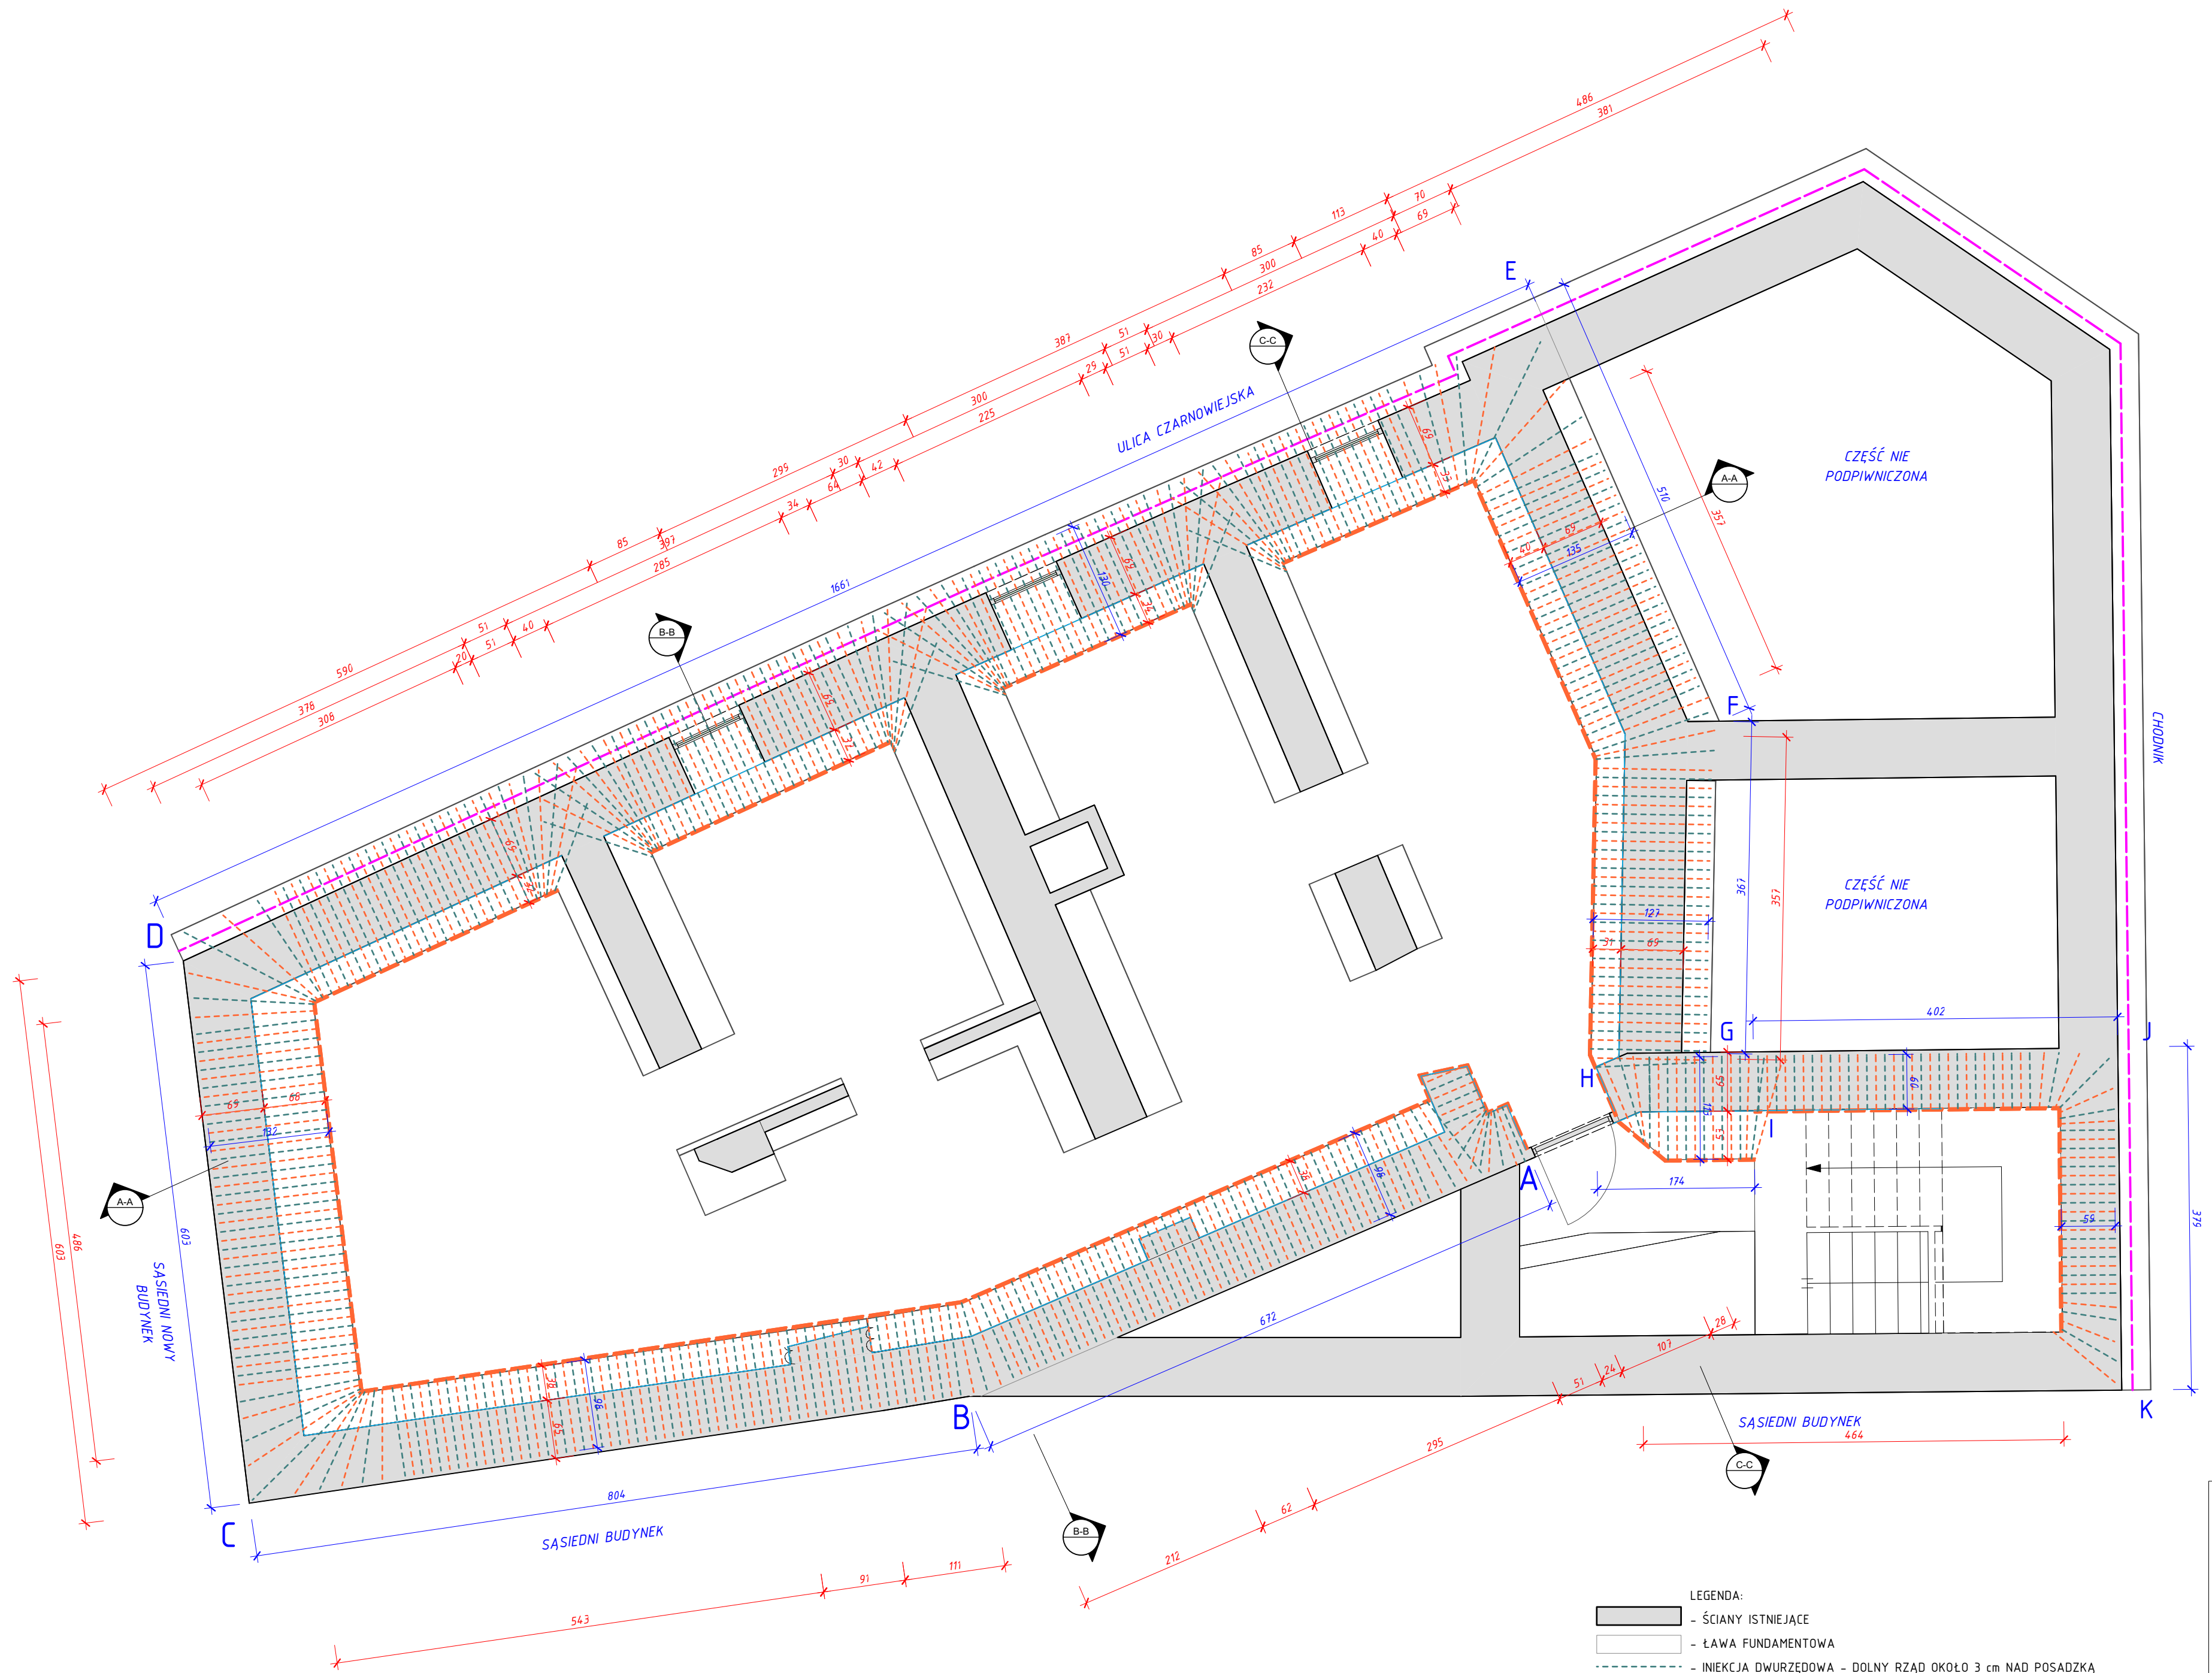

- LEGENDA:
- ŚCIANY ISTNIEJĄCE
 - ŁĄWA FUNDAMENTOWA
 - INIEKCJA DWURZĘDOWA - DOLNY RZĄD OKOŁO 3 cm NAD POSADZKĄ
 - INIEKCJA DWURZĘDOWA - GÓRNY RZĄD 10 cm PONAD DOLNYM RZĘDEM
 - TYNK RENOWACYJNY DO WYSOKOŚCI 100 cm OD POSADZKI
 - ISTNIEJĄCA IZOLACJA PRZECIWDODNA ŚCIAN ZEWNĘTRZNYCH - 2008r.

BBF ARCHITEKTONICZNA PRACOWNIA PROJEKTOWA UL. SKARBŃSKIEGO 10/52 30-071 KRAKÓW			
obiekt:	PROJEKT ODTWORZENIA IZOLACJI POZIOMEJ ŚCIAN ARCHIWUM BIBLIOTEKI WMS W PAWILONIE B-7		
adres budowy:	DZIAŁKA NR 19/47 AKADEMIA GÓRNICZO-HUTNICZA AL. MICKIEWICZA 30, 30-059 KRAKÓW		
inwestor:	AKADEMIA GÓRNICZO-HUTNICZA IM. STANISŁAWA STĄSZCZA W KRAKOWIE AL. MICKIEWICZA 30, 30-059 KRAKÓW		
projektant:	MGR INŻ. ARCH. TOMASZ BLINOWSKI	podpis:	
opracował:	MGR INŻ. ARCH. JANUSZ BRZEGÓWSKI	podpis:	
skala:	1:50	data:	11.2021
rysunek:		stadium:	P.B.W.
		branża:	ARCHITEKTURA
		numer:	03

RZUT PIWNIC