


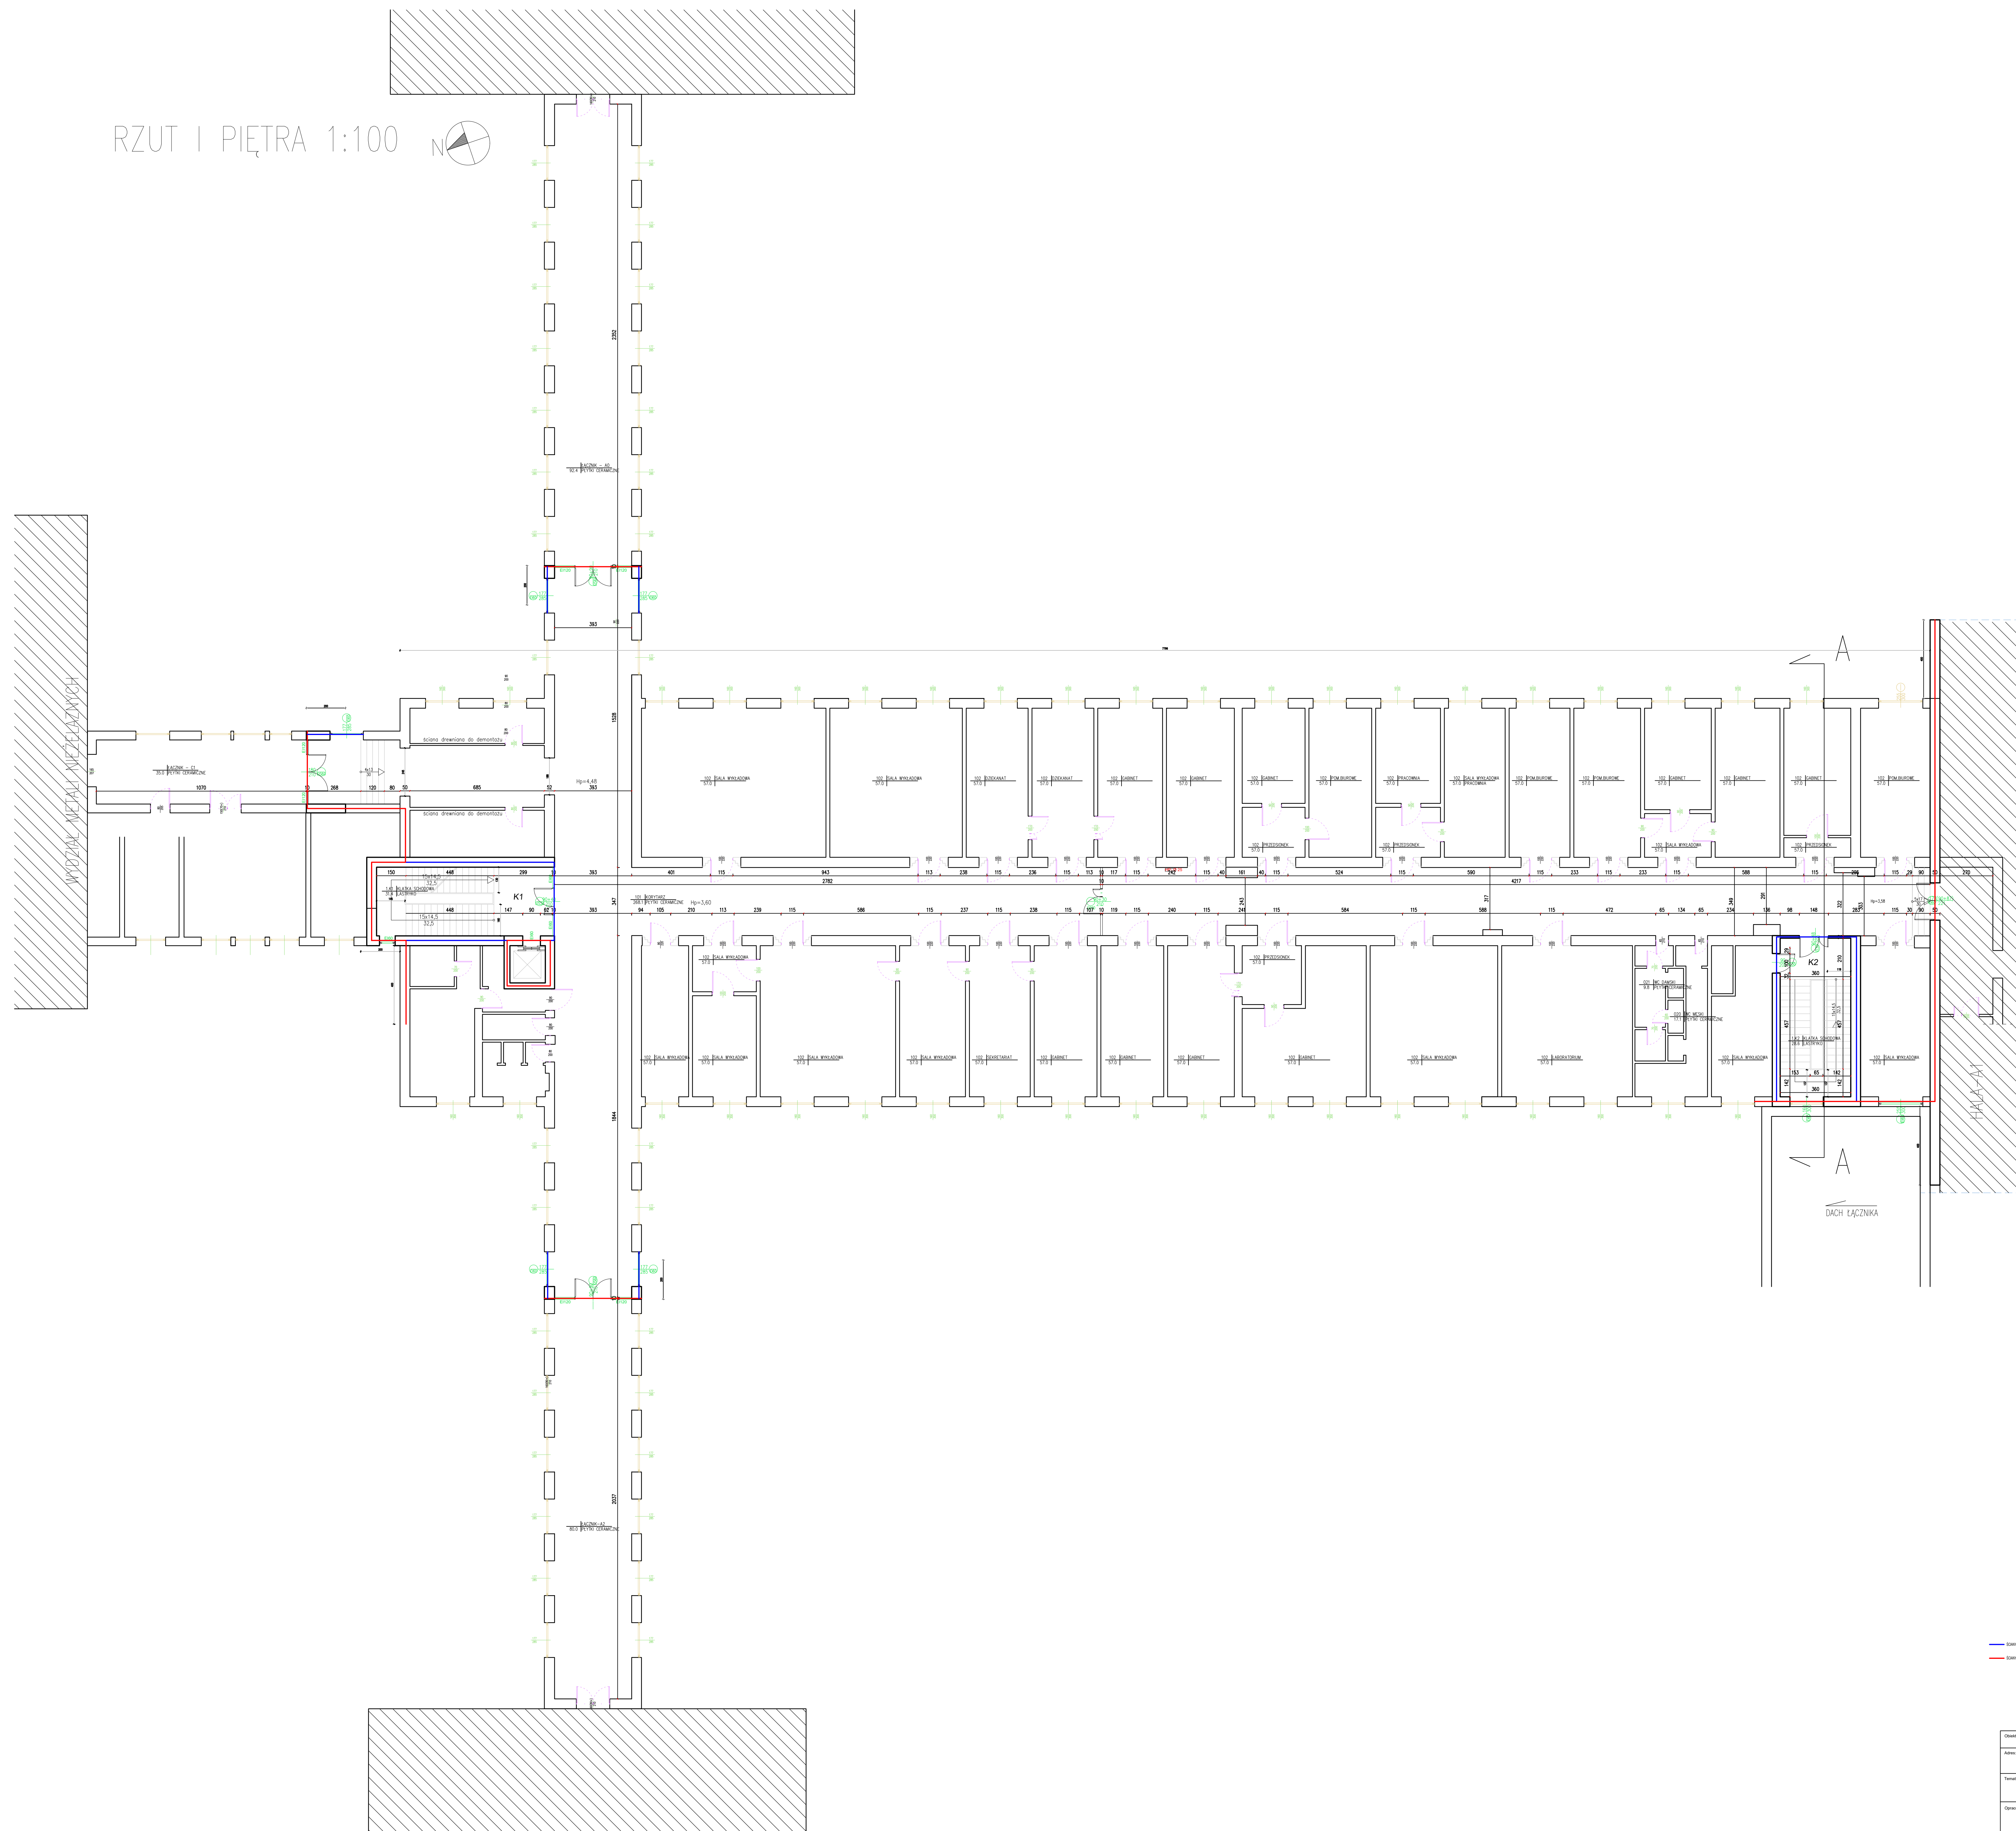


	Przebieg:	Data:	Status: