


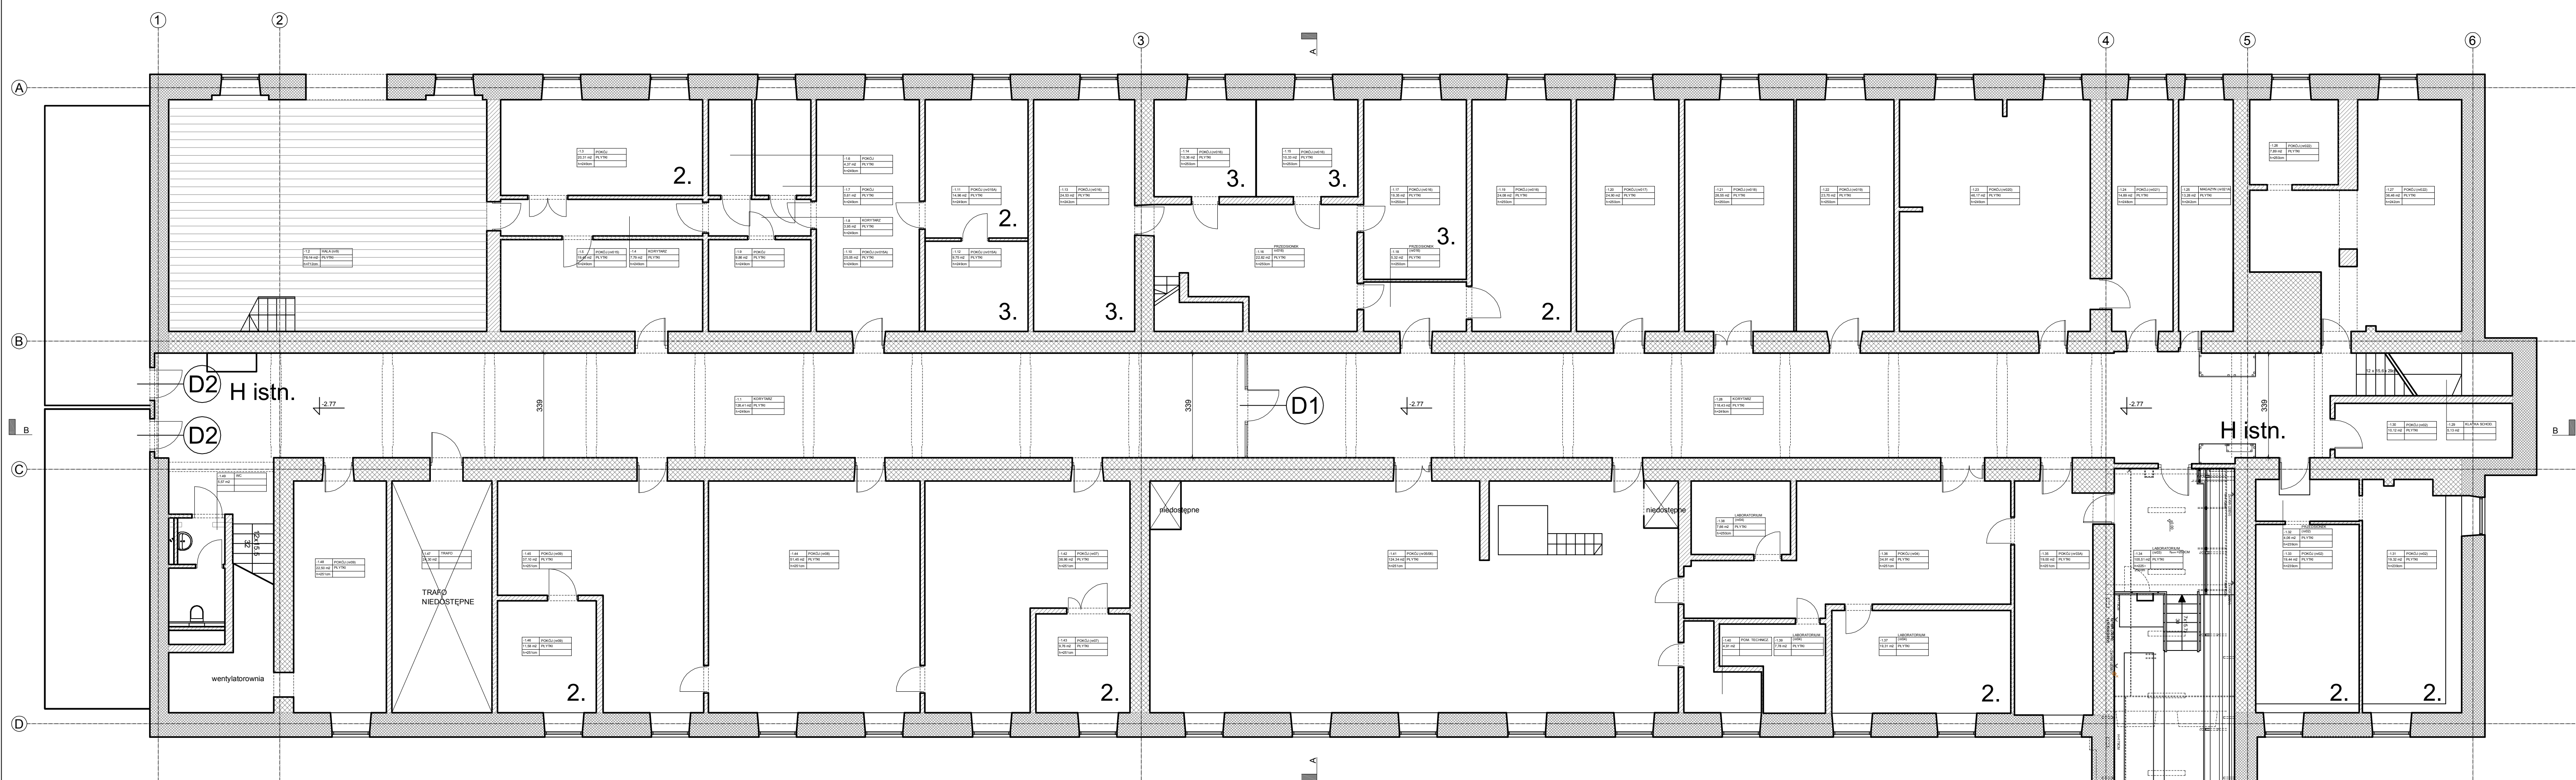

- LEGENDA
- POWIERZCHNIA WEWNĘTRZNA BUDYNKU A2:
PIWNIĆ: 1 600,07 m²
- ściany zewnętrzne konstrukcyjne
 - ściany konstrukcji głównej
 - konstrukcja dachu
 - stropy
 - ściany zewnętrzne nie będące częścią główną konstrukcji nośnej
 - ściany wewnętrzne
 - przekrycie dachu
 - pomieszczenie przeznaczone do jednoczesnego przebywania ponad 50 osób - wskazane przez użytkownika
 - pomieszczenie przeznaczone do jednoczesnego przebywania ponad 50 osób - obliczone wg wskaźników
 - przegroda dymoszczelna (na etapie projektu budowlanego, sprawdzić czy wykonana jest ponad sufitem podwieszanym)
 - drzwi EI30 do wentylatorów
 - drzwi EI30 wydzielające klatkę schodową
 - drzwi zwykłe (wielotrap starowi część planowanej do wydzielania klatki)
 - drzwi EI30 (szerokość w świetle 136 cm)
 - drzwi pożarowe
 - oznaczenia ilości pomieszczeń przez które prowadzi przejście
 - istniejący hydrant
- H istn. - istniejący hydrant

Niniejsze opracowanie stanowi dzieło autorskie i podlega ochronie zgodnie z przepisami ustawy z dnia 27.06.2003 r. o prawie autorskim i prawach pokrewnych.
JEDYNOŚĆ PROJEKTOWA
ZAFRA ARCHITEKTURA
KLAUDIA SOBOCIŃSKA
ul. Główna 117/2
50-732 Kraków

OPRACOWAŁ:
mgr inż. arch. Klaudia Sobocińska

UZGODNIŁ:
Rzecznikowa ds. Zabezpieczeń Przeciwpożarowych
mgr inż. Stanisław Borkus

ZESPÓŁ AUTORSKI:
mgr inż. arch. Joanna Kosińska, mgr inż. arch. Magdalena Kowalska,
mgr inż. arch. Alicja Pichla, stud. Michał Smajski, mgr inż. Małgorzata Stropi

PRZEDMIOT INWESTYCJI:
OPINIA DOTYCZĄCA PRZYSTOSOWANIA BUDYNKU A2 AGH DO
AKTUALNE OROWALUJĄCYCH PRZEPISÓW W ZAKRESIE OCHRONY
P.POŻ.

LOKALIZACJA INWESTYCJI:
BUDYNEK A2 - WYDZIAŁ METALI NIEŻELAZNYCH
AKADEMIA GÓRNICZO-HUTNICZA IM. STANISŁAWA STASZICA,
30-055 KRAKÓW, AL. MICKEWICZA 30

BRANŻA:
ARCHITEKTURA

FAZA PROJEKTU:
ANALIZA POŻAROWA

TEMAT RYSUNKU:
RZUT PIWNIĆ

DATA:
05.2009

FORMAT:

SYMBOL
AP

NR
2.1

SKALA:
1:100