


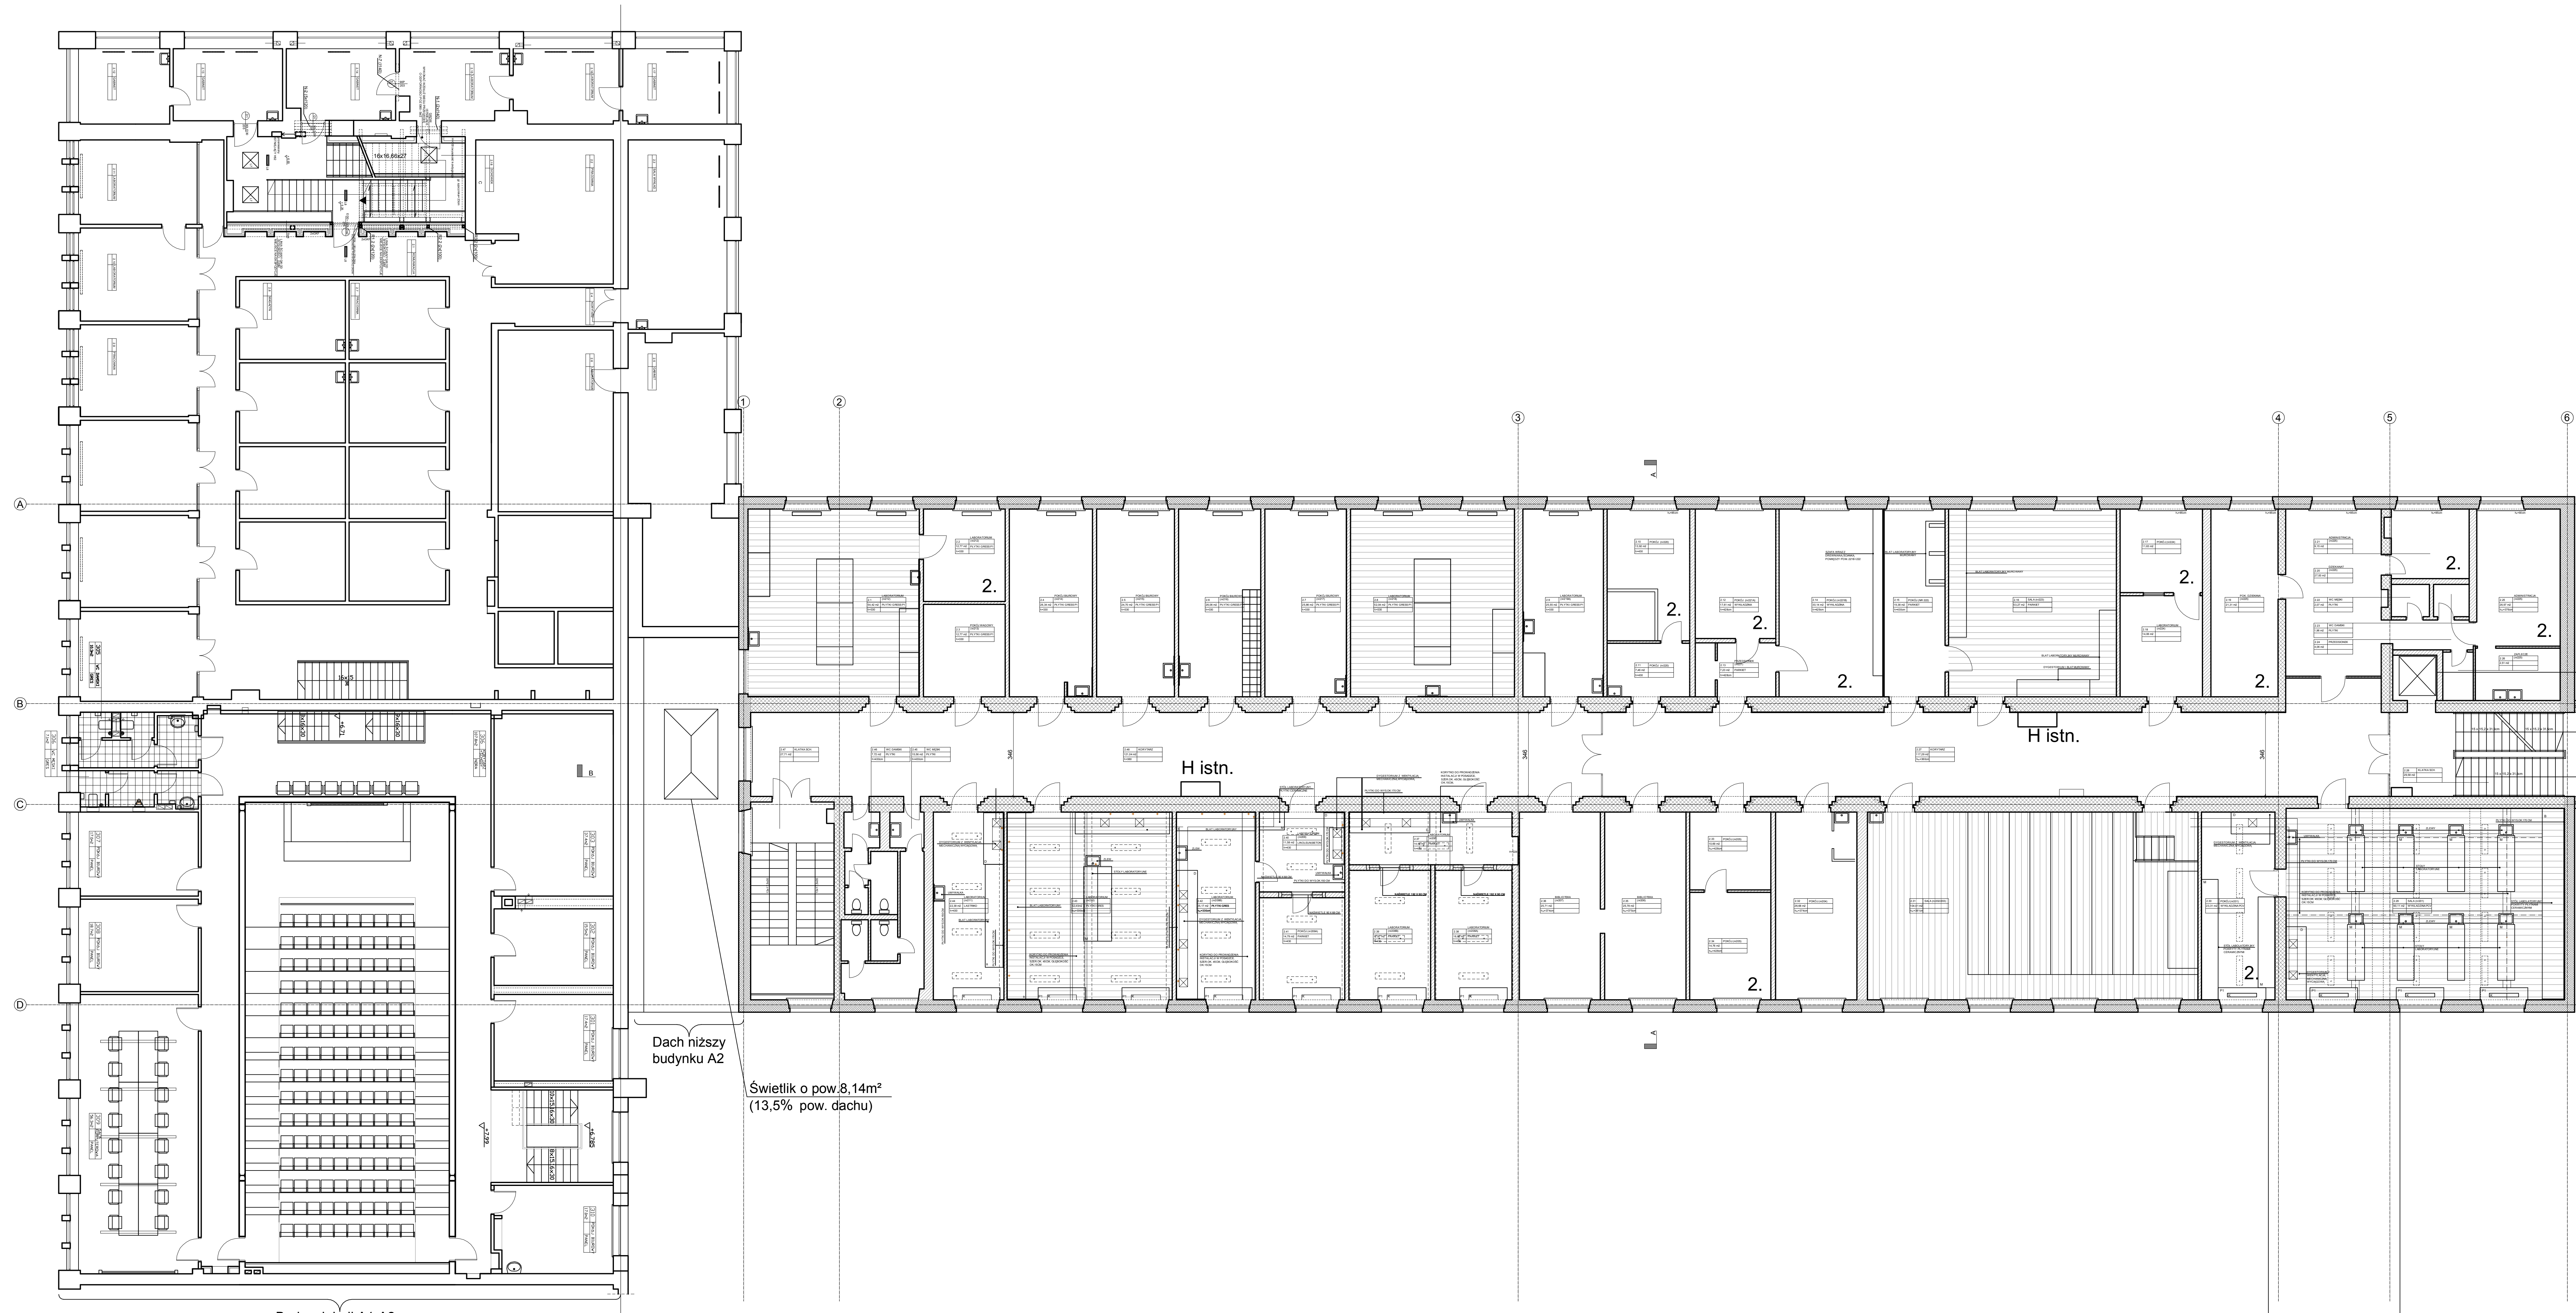

- LEGENDA
- POWIERZCHNIA WEWNĘTRZNA BUDYNKU A2:
3 PIĘTRO 1 500,35 m²
- ściany zewnętrzne konstrukcyjne
 - ściany konstrukcji głównej
 - konstrukcja dachu
 - stropy
 - ściany zewnętrzne nie będące częścią głównej konstrukcji nośnej
 - ściany wewnętrzne
 - przekrycie dachu
 - pomieszczenie przeznaczone do jednoczesnego przebywania ponad 50 osób - wyłączone przez czołownik
 - pomieszczenie przeznaczone do jednoczesnego przebywania ponad 50 osób - obciążone wg wytycznych
 - (D1) - przegroda dymoszczelna (na etapie projektu budowlanego sprężonego czy wykonania jest ponad sułtem powiększonym)
 - (D2) - drzwi E130 do wentylatorów
 - (D3) - drzwi E130 wyszczególniające klatkę schodową
 - (D4) - drzwi zwykłe (niezależnie od planowanej części planowanej do wydzielenia klatki)
 - (D5) - drzwi E130 (szerokość w świetle 135 cm)
 - (D6) - drzwi pożarowe
 - 2, 3, 4 - oznaczenia kłóci pomieszczeń przez które prowadzi przebieg
 - H istn. - istniejący hydrant

Winda - wielkość kabiny
110x141cm, szerokość
drzwi 90cm

WYKONANO OPRACOWANIE STWORZENIE I AUTORSKIE PRACOWNIE OPRACOWANIE Z
WYKONANIE OPRACOWANIE OPRACOWANIE OPRACOWANIE OPRACOWANIE OPRACOWANIE
JEDYNOŚĆ PROJEKTOWA
ZAFRA ARCHITEKTURA
AL. POLSKA 100
00-712 Warszawa

OPRACOWAŁ:
mgr inż. arch. Katarzyna Sobczak

UZGODNIŁ:
Rozmowa z Dyrektorem Pracowni
mgr inż. Stanisław Bobula

ZESPÓŁ AUTORSKI:
mgr inż. arch. Joanna Kosińska, mgr inż. arch. Magdalena Kosińska,
mgr inż. arch. Aleksandra Kosińska, mgr inż. arch. Michał Sienkiewicz, mgr inż. Magdalena Sienkiewicz

PROJEKTOWAŁ INWESTYCJĘ:
OPRACOWANIE PROJEKTU BUDOWNIA BUDYNKU A2 AGH DO
AKTUALNE OBRÓBKI WYKONANIE W ZAKRESIE OCHRONY
P.POŻ.
LOKALIZACJA INWESTYCJI:
BUDOWNIA A2, WYDZIAŁ METALI I NIEŻELAZNYCH
AKADEMIA GÓRNICZO-HUTNICZA IM. STANISŁAWA STASZICA,
30-058 KRAKÓW, AL. MICKIEWICZA 30
ARCHITEKTURA

FAZA PROJEKTU: ANALIZA PODROBOWA	SYMBOŁ: AP
TEMAT RYSUNKU: Rzut drugiego piętra	NR: 2.4
DATA: 06.2009	SKALA: 1:100