


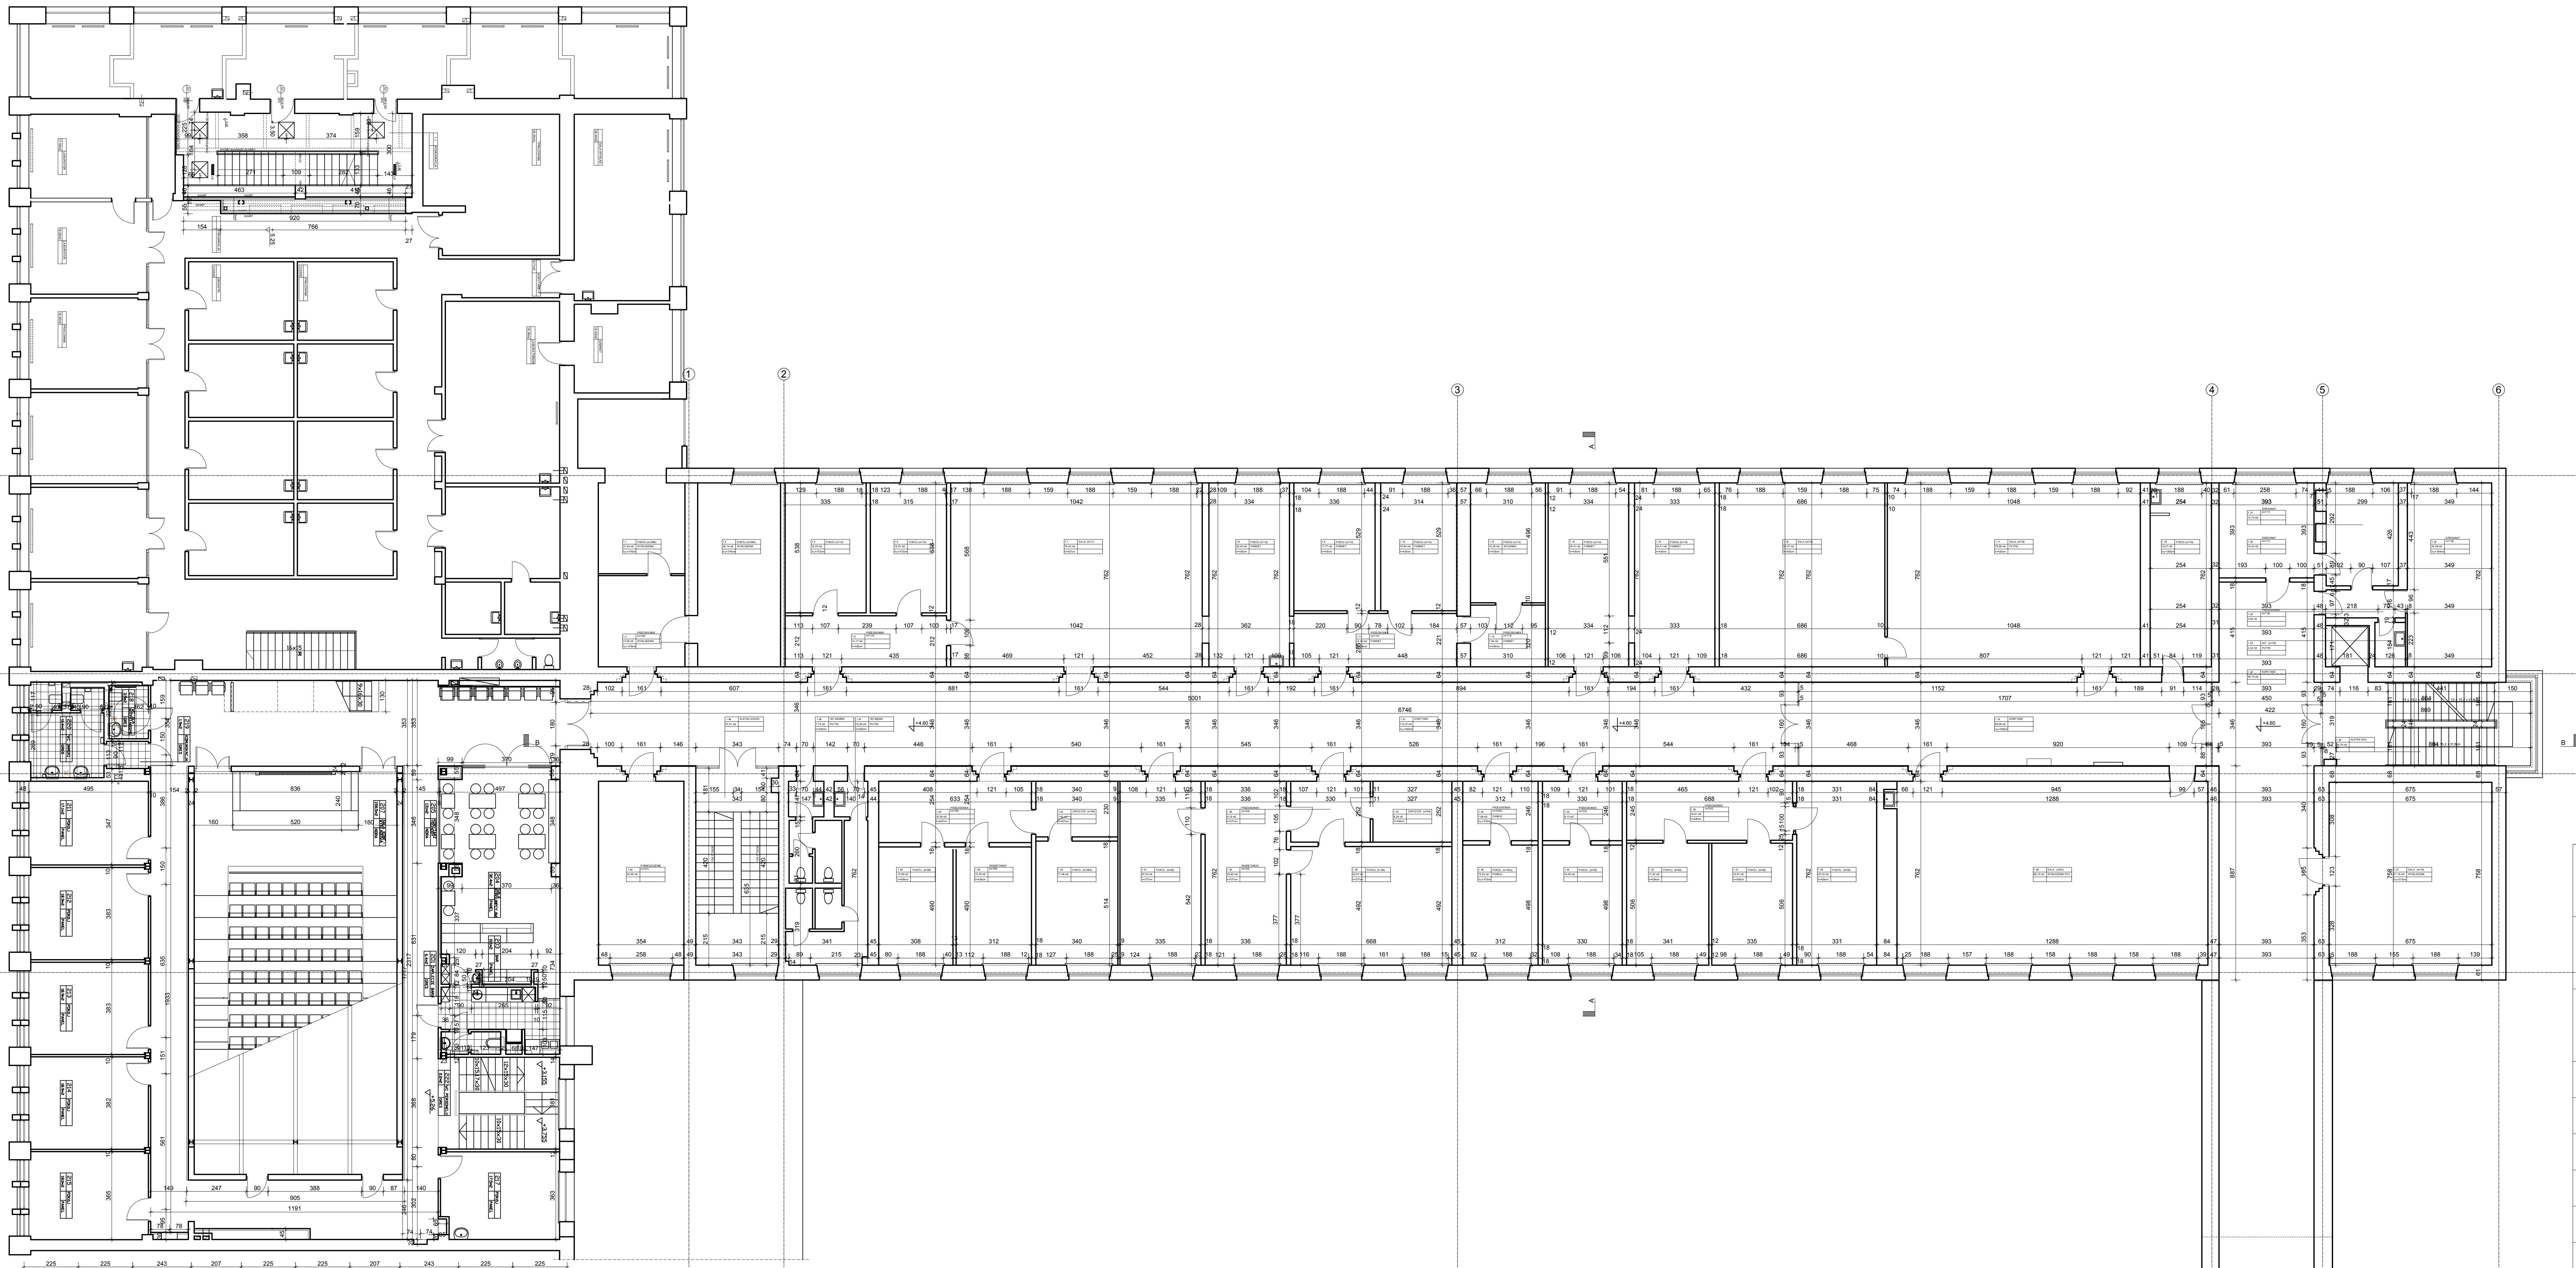

LEGENDA:
POWIERZCHNIA WEWNĘTRZNA BUDYNKU A2:
1 PIĘTRO: 1 588.63 m²

INNE SŁOŻE OPRACOWANIE STANOWIŁOBY AUTOROWIE I POŁOŻAŁOBYCH DOPODROŻE C
PRZESTRZANNI UCZĄCZY 43 LOKALIZACJI 188 G PRZEMIEŁU AUTORSKIM I PRZEMIAŁU PRZEMIAŁU

ZAFRA ARCHITEKTURA
KLAUDIA SOBOCZKA
ul. Główna 1752
30-732 Kraków

OPRACOWAŁ:
mgr inż. arch. Klaudia Soboczek

UZGODNIŁ:
Rozpracowanie dla Zabezpieczeń Przeciepłazymy
mgr inż. Stanisław Bobula

ZESPÓŁ AUTORSKI:
mgr inż. arch. Joanna Kocińska, mgr inż. arch. Magdalena Krywus,
mgr inż. arch. Aleksa Pichla, stud. Michał Smajdz, mgr inż. Małgorzata Strępy

PRZEDMIOT INWESTYCJI:
OPINA DOTYCZĄCA PRZYSTOSOWANIA BUDYNKU A2 AGH DO
AKTUALNIE OBOWIAZUJĄCYCH PRZEPISÓW W ZAKRESIE OCHRONY
P.POŻ.

LOKALIZACJA INWESTYCJI:
BUDYNEK A2 - WYDZIAŁ METALI NIEŻELAZNYCH
AKADEMIA GÓRNICZO-HUTNICZA IM. STANISŁAWA STASZICA,
30-059 KRAKÓW, AL. MICKIEWICZA 30
BRANŻA:
ARCHITEKTURA

FAZA PROJEKTU:
INWENTARYZACJA

TEMAT RYSUNKU:
Rzut pierwszego piętra

DATA:
05.2009

FORMAT:

SYMBOL

INW

NR

1.3

SKALA:
1:100