


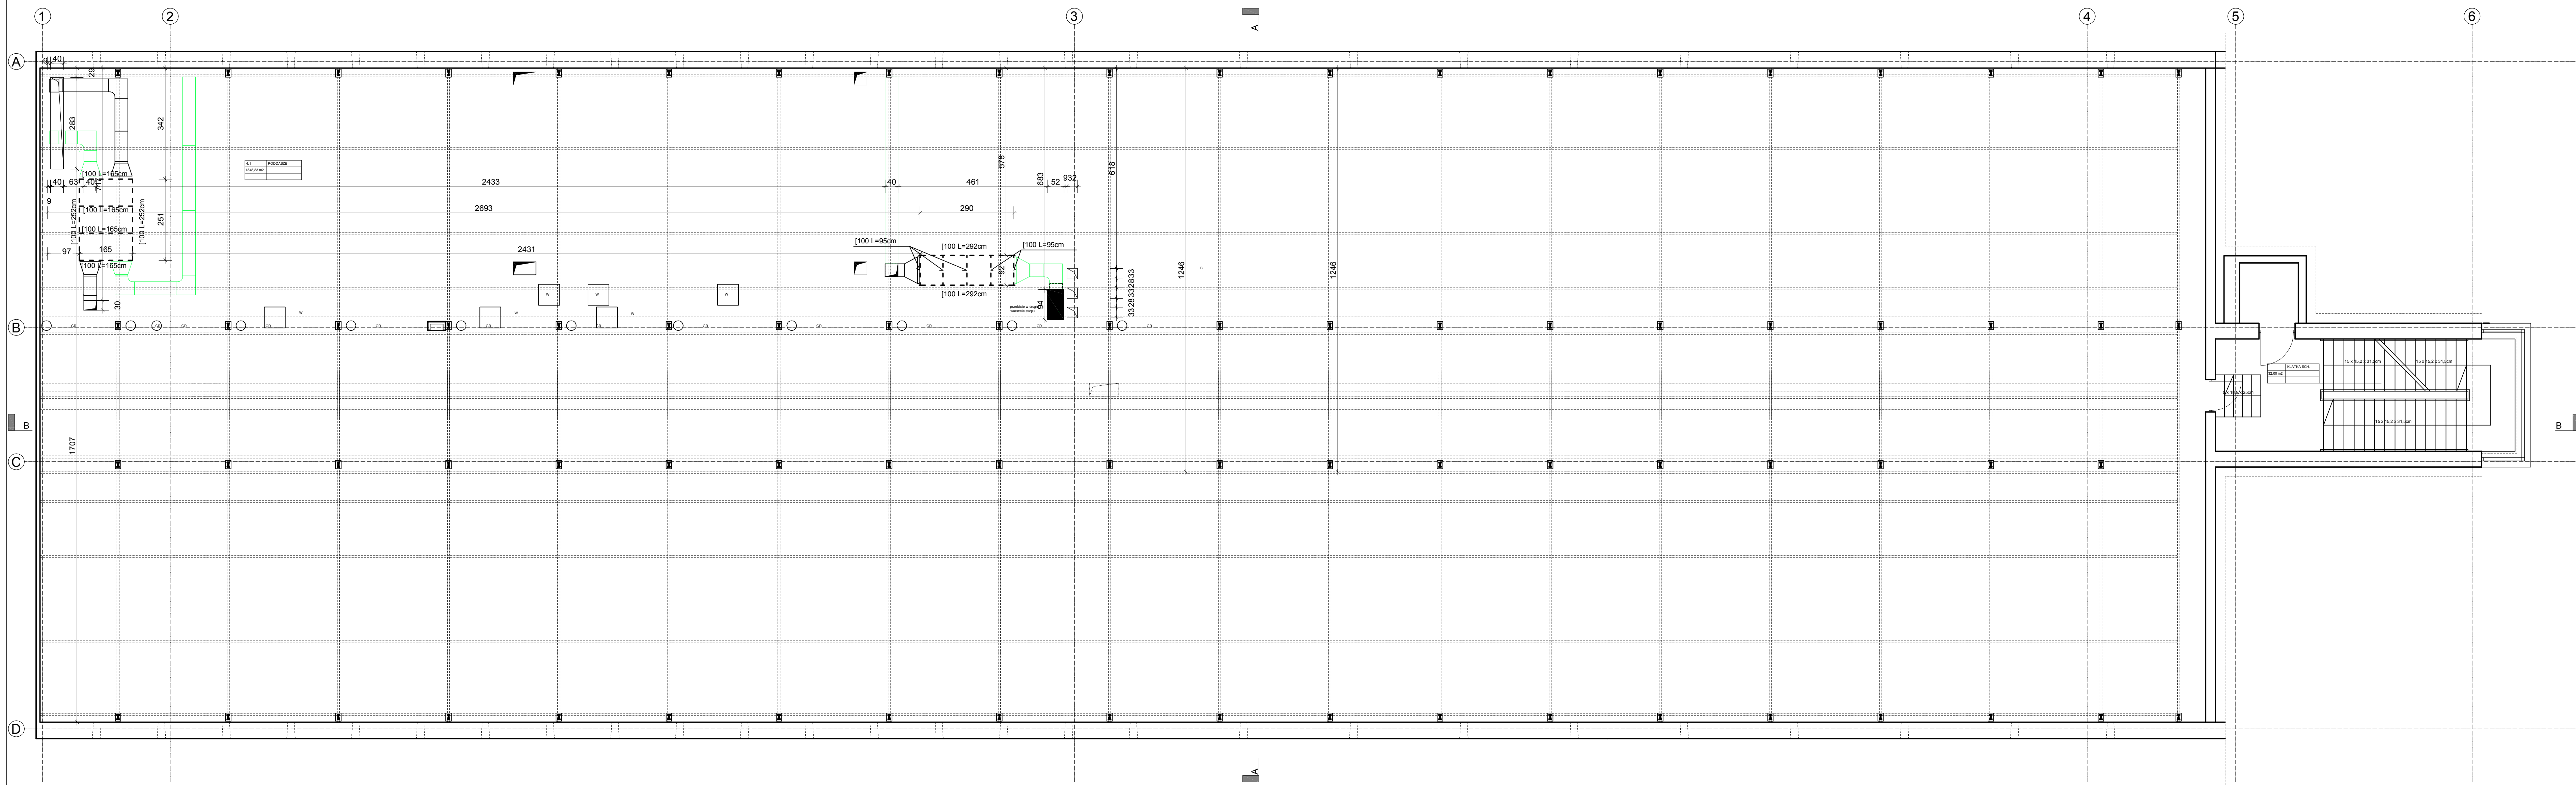

NINIEJSZE OPRACOWANIE STANOWI DZIEŁO AUTORSKIE I PODLEGA OCHRONIE ZGODNIE Z PRZEPISAMI USTAWY 83 Z DN.04.02.1994 O PRAWIE AUTORSKIM I PRAWACH POKREWNYCH
JEDNOSTKA PROJEKTOWA:
ZAFRA ARCHITEKTURA
KLAUDIA SOBOCIŃSKA
ul. Gliniana 17/62
30-732 Kraków

OPRACOWAŁ:
mgr inż. arch. Klaudia Sobocińska

UZGODNIŁ:
Rzeczoznawca d/s Zabezpieczeń Przeciwpobzarowych
mgr inż. Stanisław Bobula

ZESPÓŁ AUTORSKI:
mgr inż. arch. Joanna Kocielińska, mgr inż. arch. Magdalena Krywus,
mgr inż. arch. Alicja Plichta, stud. Michał Smajdor, mgr inż. Małgorzata Strojny

PRZEDMIOT INWESTYCJI:
OPINIA DOTYCZĄCA PRZYSTOSOWANIA BUDYNKU A2 AGH DO
AKTUALNIE OBOWIAZUJĄCYCH PRZEPISÓW W ZAKRESIE OCHRONY
P.POŻ.
LOKALIZACJA INWESTYCJI:
BUDYNEK A2 - WYDZIAŁ METALI NIEŻELAZNYCH
AKADEMIA GÓRNICZO-HUTNICZA IM. STANISŁAWA STASZICA,
30-059 KRAKÓW, AL. MICKIEWICZA 30
BRANŻA:
ARCHITEKTURA

FAZA PROJEKTU:
INWENTARYZACJA

TEMAT RYSUNKU:
RZUT PODDASZA

DATA:
05.2009

FORMAT:

SYMBOL
INW

NR
1.6

SKALA:
1:100