


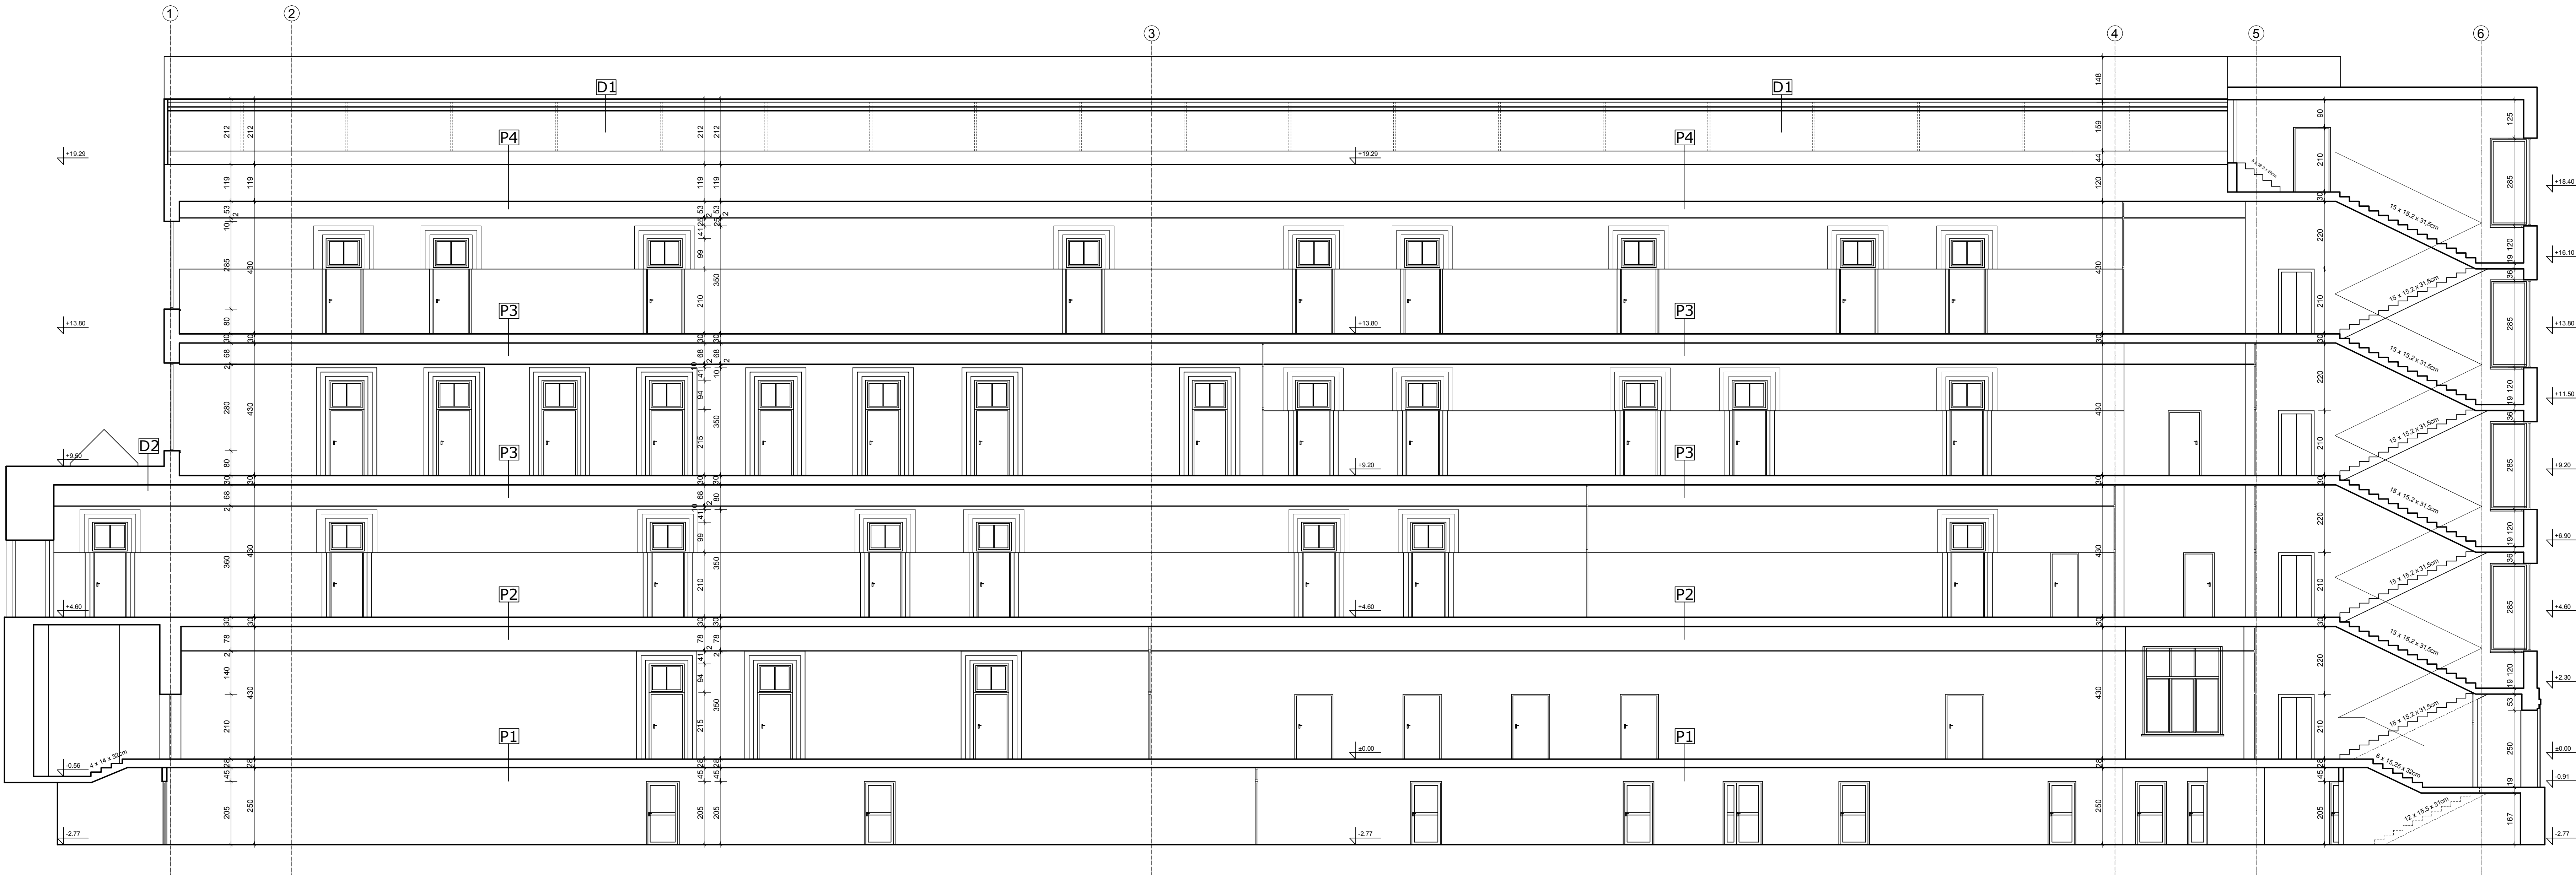

LEGENDA

WARSTWY PRZEGRÓD POZIOMYCH

P1 STROP MIEDZYKONDYGNACYJNY NAD PIWNICAMI

warstwa wykończona posadzką

plyta żelbetowa, gr. 15cm

sufit podwieszany/hylnk wewnętrzny

P2 STROP MIEDZYKONDYGNACYJNY NAD PARTEREM

warstwa wykończona posadzką

strop gęstożebrowy typu Acemiana

sufit podwieszany/hylnk wewnętrzny

P3 STROP MIEDZYKONDYGNACYJNY NAD II PIĘTREM

warstwa wykończona posadzką (parkiet lub płytki)

wylewa żurawia, gr. 4cm

trocinobeton, gr. 10cm

plyta żurawia, gr. 11cm

sufit podwieszany/hylnk wewnętrzny

P4 STROP NAD III PIĘTREM

2 x papa na lepku

plyta z lekkiego betonu, gr. 5cm

suprema, gr. 5cm

plyta żurawia, gr. 8cm

suprema, gr. 5cm

skrynia z desek, gr. 2cm

podestarka z desek

suprema, gr. 5cm

zaprawa na siatce Rabilaza, gr. 2cm

D1 DACH

dach sławia

konstrukcja sławia dachu

D2 DACH

papa na lepku

plyta żelbetowa

WNIOSZE OPRACOWANIE STANOWI DZIEŁO AUTORSKIE I PODLEGA OCHRONIE ZOBOWIĄZANIE Z PRZESZKANI USTAWY 97 Z 2001A 97-298 O PRAWIE AUTORSKIM I PRAWACH POZOSTAŁYCH

JEDNOSTKA PROJEKTOWA

ZAFRA ARCHITEKTURA

KLAUDIA SOBOCIŃSKA

ul. Gliniana 17/25

30-732 Kraków

OPRACOWAŁ:

mgr inż. arch. Klaudia Sobocińska

UZGODNIŁ:

Rozpoznawca dla Zabezpieczeń Przedwypadków

mgr inż. Stanisław Bobala

ZESPÓŁ AUTORSKI:

mgr inż. arch. Joanna Kocielińska, mgr inż. arch. Magdalena Krywus,

mgr inż. arch. Alicja Plichta, stud. Michał Smajdor, mgr inż. Małgorzata Strojny

PRZEDMIOT INWESTYCJI:

OPINIA DOTYCZĄCA PRZYSTOSOWANIA BUDYNKU AZ AGH DO

AKTUALNIE OBSŁUGUJĄCYCH PRZEPISÓW W ZAKRESIE OCHRONY

P.POŻ.

LOKALIZACJA INWESTYCJI:

BUDYNEK AZ - WYDZIAŁ METALU NIEŻELAZNYCH

AKADEMIA GÓRNICZO-HUTNICZA IM. STANISŁAWA STĄSZCZA,

30-059 KRAKÓW, AL. MICKIEWICZA 30

BRANŻA:

ARCHITEKTURA

FAZA PROJEKTU:

INWENTARYZACJA

SYMBOŁ

INW

TEMAT RYSUNKU:

PRZEREKÓJ B-B

NR

1.8

DATA:

05.2009

FORMAT:

SKALA:

1:100