


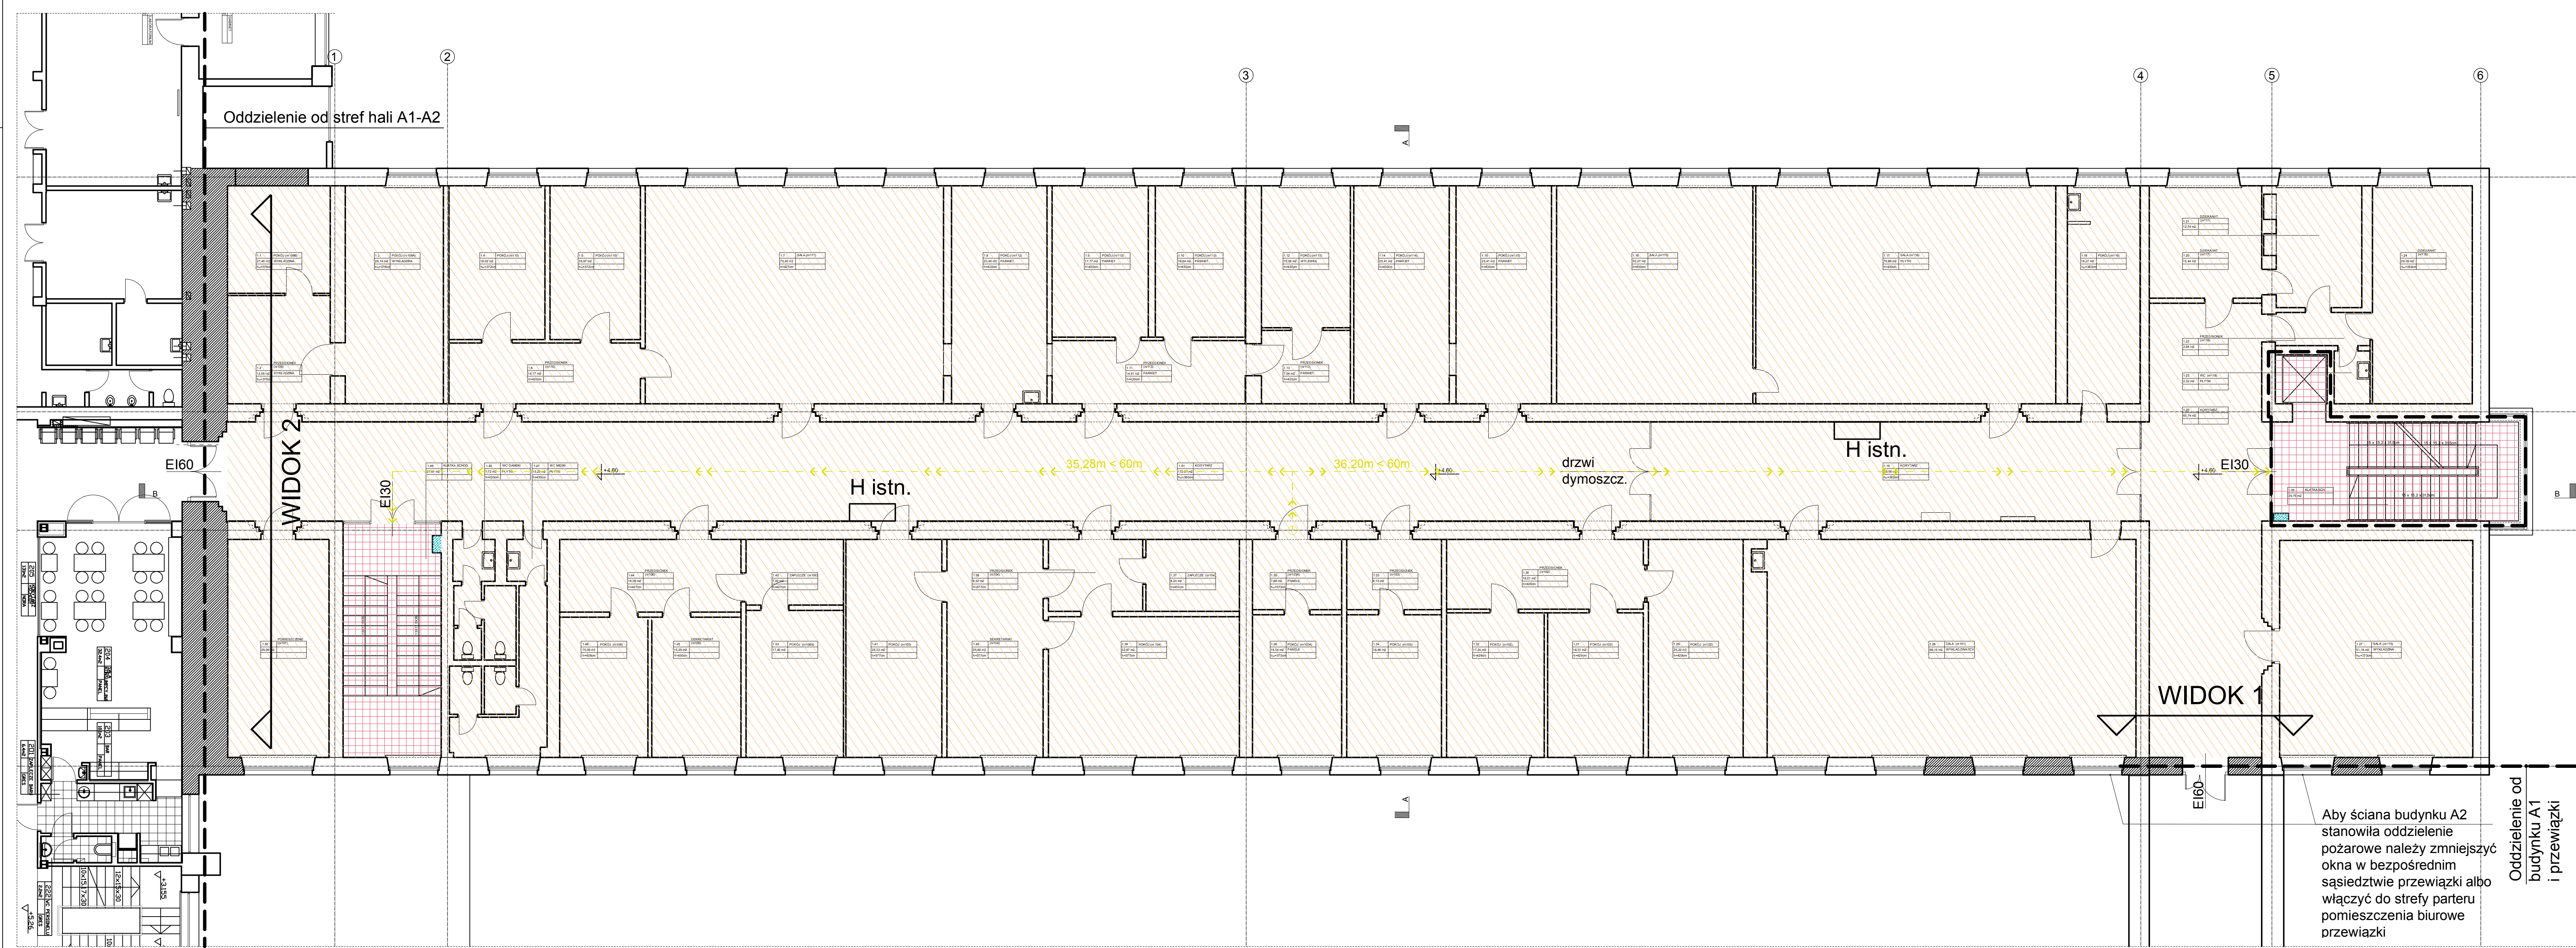

- LEGENDA
- STREFA ZLII POWIERZCHNIA WEWNĘTRZNA POWIERZCHNIA WEWNĘTRZNA 3110,15m²
 - STREFA ZLII POWIERZCHNIA WEWNĘTRZNA POWIERZCHNIA WEWNĘTRZNA 4405,57m²
 - PROJEKTOWANE WYDZIELENIE KLATKI SCHODOWEJ
 - PROJEKTOWANE WYDZIELENIE ŚCIANY REI60, DRZWI EI30
 - SZACHTY Z INSTALACJAMI - PROJEKTOWANA ZABUDOWA
 - PROJEKTOWANE ŚCIANY ODDZIELENIA PPOŻ REI 120
 - ŚCIANA ODDZIELENIA PPOŻ
 - WYBURZENIA
 - STROPODACH DO WYMIANY LUB DOSTOSOWANIA DO WYMAGANEJ ODPORNOŚCI REI60
 - DROGI EWAKUACYJNE

INWELUST OPRACOWAŁ STANOWIŁO DZIEŁO AUTORSKIE I PODLEGA OCHRONIE ZDROJNE Z PRZEDSTAWIENIEM WŁ. BŁ. ZD. JAKIEŚ. DOKŁ. OPRACOWAŁ AUTORSKIM PRACOWNIĄ OPRACOWAŁ
JEDYNOŚCIĄ PROJEKTOWAŁ
ZAFRA ARCHITEKTURA
N. ALDRA GÓRNICZA
UL. GIMNAZJA 17/2
50-732 KRAKÓW

OPRACOWAŁ:
mgr inż. arch. Klaudia Sobocińska

UZGODNIŁ:
Roztocznica dla Zabezpieczeń Przeciwpożarowych
mgr inż. Sławomir Bobak

ZESPÓŁ AUTORSKI:
mgr inż. arch. Joanna Kocińska, mgr inż. arch. Magdalena Kowalska,
mgr inż. arch. Alicja Plichta, stud. Michał Smajdor, mgr inż. Małgorzata Strępy

PRZEDMIOT INWESTYCJI:
OPINIA DOTYCZĄCA PRZYSTOSOWANIA BUDYNKU A2 AGH DO
AKTUALNE OBRÓWIAJĄCYCH PRZEPISÓW W ZAKRESIE OCHRONY
P.POŻ.

LOKALIZACJA INWESTYCJI:
BUDYNEK A2 - WYDZIAŁ METALI NIEŻELAZNYCH
AKADEMIA GÓRNICZO-HUTNICZA IM. STANISŁAWA STĄSZCZA,
30-050 KRAKÓW, AL. NIEPIEKNICZA 10
BRANŻA:
ARCHITEKTURA

FAZA PROJEKTU:
KONCEPCJA

TEMAT RYSUNKU:
RZUT PIERWSZEGO PIĘTRA

DATA:
09.2009

FORMAT:
SKALA:
1:100

SYMBOL:
KON

NR:
3.3