


RZUT PRZYZIEMIA

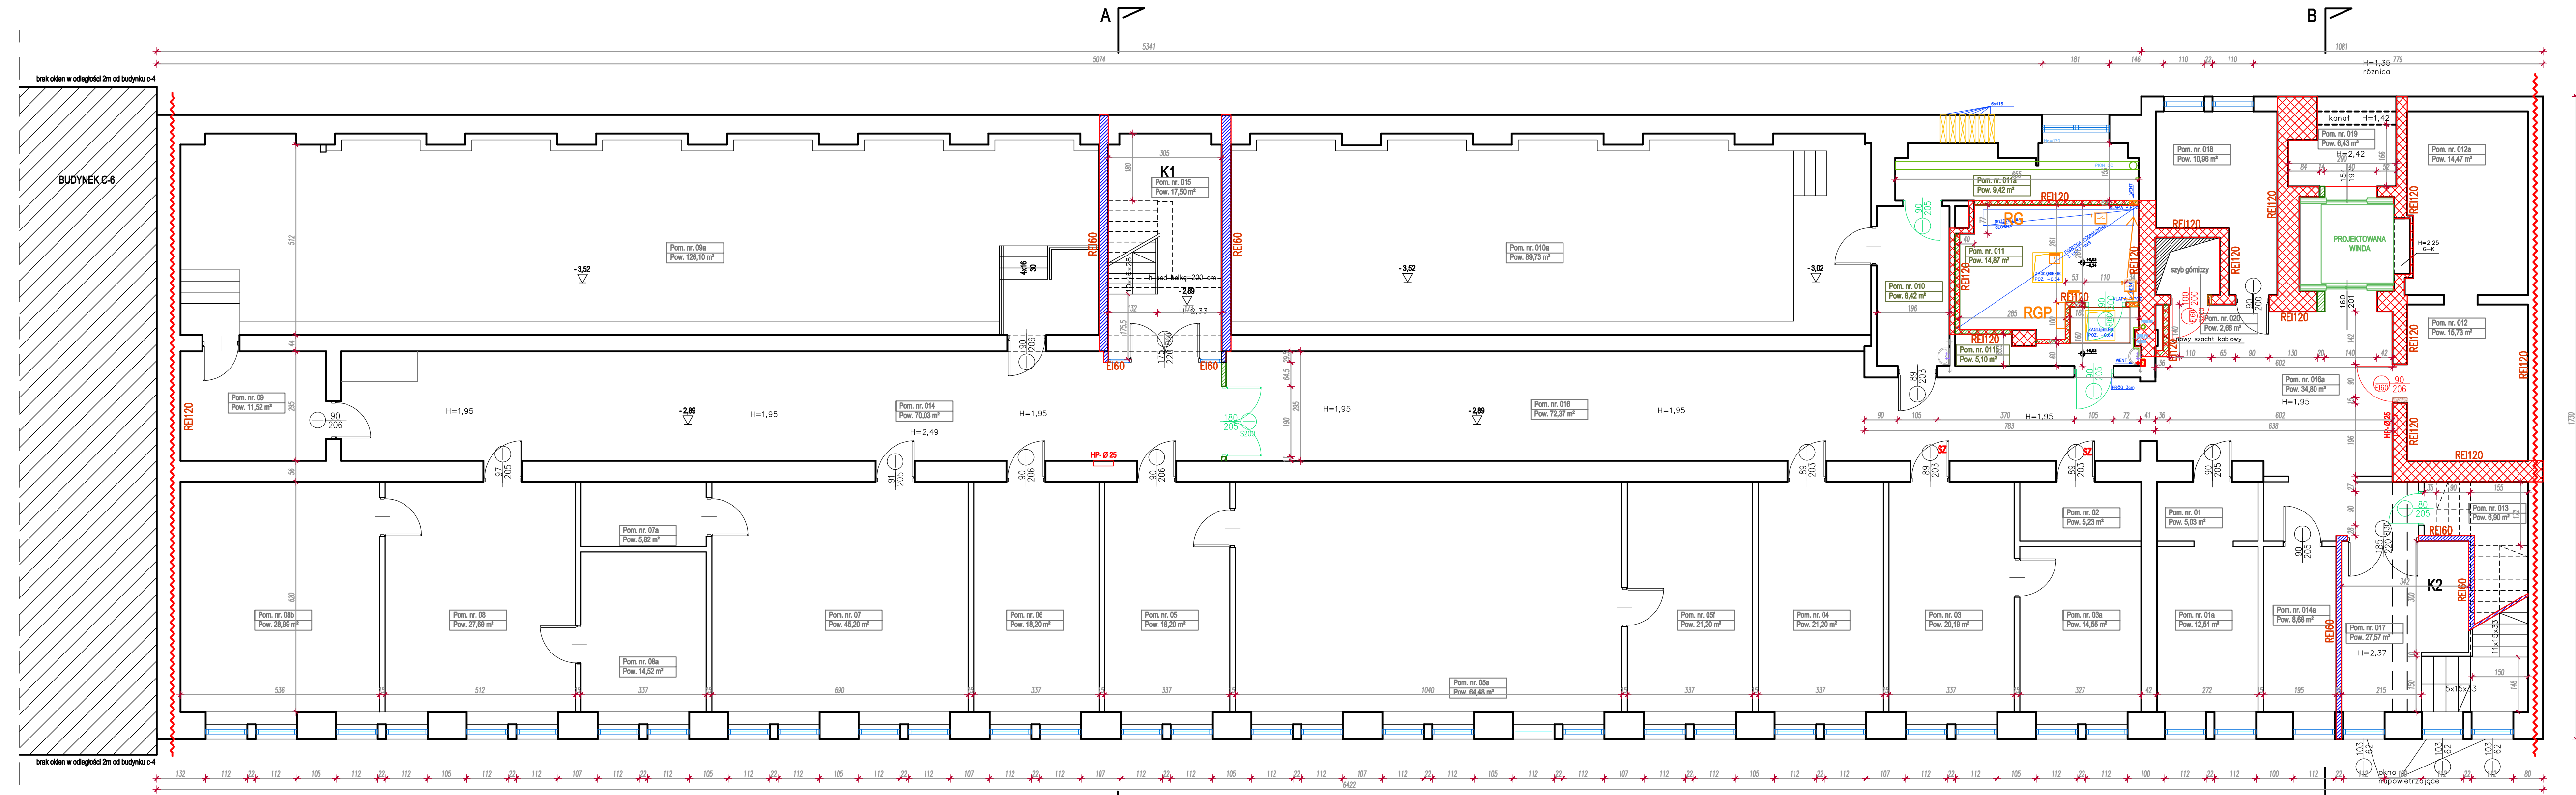


SPIS POMIESZCZEŃ			
Pom. nr 01 - Inna	Pom. nr 05f - Sala laboratoryjna	Pom. nr 09a - Sala laboratoryjna	Pom. nr 014 - Korytarz
Pom. nr 01a - Inna	Pom. nr 06 - Warsztat	Pom. nr 010 - Pom. pomocnicze	Pom. nr 014 a - Pomieszczenie techniczne
Pom. nr 02 - Magazyn	Pom. nr 07a - Sala laboratoryjna	Pom. nr 010a - Pracownia naukowo badawcza	Pom. nr 015 - Kl. sch. K1
Pom. nr 03 - Pracownia nukowo badawcza	Pom. nr 07a - Pom. pomocnicze	Pom. nr 011 - Rozdzielnia nN	Pom. nr 016 - Korytarz
Pom. nr 03a - Inna	Pom. nr 08 - Sala laboratoryjna	Pom. nr 011a - Pomieszczenie techniczne	Pom. nr 017 - Kl. schodowa K2
Pom. nr 04 - Magazyn	Pom. nr 08a - Sala laboratoryjna	Pom. nr 011b - Przedsiónek	Pom. nr 017 - Sanitariat
Pom. nr 05 - Sala ćwiczeń	Pom. nr 08b - Sala laboratoryjna	Pom. nr 012 - Inne	Pom. nr 018 - Winda
Pom. nr 05a - Sala laboratoryjna	Pom. nr 09 - Pom. pomocnicze	Pom. nr 012a - Maszynownia	Pom. nr 019 - Szyb
		Pom. nr 013 - Magazyn	

- LEGENDA
- Projektowane ściany gazobetonowe gr 15 cm
 - Projektowany strop nad помещением
 - Projektowane drzwi, numeracja wg zestawienia stolarki projektu technicznego
 - Istniejące drzwi
 - Wburzenia ścian/ poszerzenie otworów drzwiowych
 - ELEMENTY REALIZOWANE WEDŁUG PROJEKTU ZAMIENNEGO DO DECYZJI NR....
 - Projektowane drzwi przeciwpożarowe o odporności ogniowej EI...; S200- dymoszczelne; numeracja wg zestawienia stolarki projektu technicznego
 - SZ- drzwi wyposażone w samozamykacz
 - Hydrant z węzłem pólstywnym
 - Wydzielona klatka schodowa, ściany o odporności ogniowej REI 60
 - Wydzielona klatka schodowa, ściany o odporności ogniowej REI 120
 - Wydzielona pom.technicznego, ściany o odporności ogniowej REI 120
 - S200 DAP Drzwi dymoszczelne Drzwi antypaniczne
 - ELEMENTY REALIZOWANE W RAMACH PROJEKTU PRZEBUDOWY ROZDZIELNI
 - Projektowana czujka optyczna dymu
 - Projektowana czujka optyczna dymu
 - MODUŁ 1WE/1WY - sygnalizacja strewaniewyłączeniem wentylacji w RG
 - MODUŁ 2WE/2WY - sygnalizacja klapy odcinającej
 - Projektowane klapy odcinające wentylacji bytowej
 - RG RGP Projektowana rozdzielnia główna Projektowana rozdzielnia zasilaniu urządzeń ochrony pożarowej budynku

UWAGA: PRZED ROZPOCZĘCIEM ROBÓT BUDOWLANYCH WYKONAWCA JEST ZOBOWIĄZANY DO DOKŁADNEGO ZAPOZNANIA SIĘ ZE WSZYSTKIMI CZĘŚCIAMI PROJEKTU. WSZYSTKIE PODANE W NINIEJSZYM PROJEKCIE WYMIARY NALEŻY SPRAWDZIĆ W NATURZE			
JEDYNOŚĆ PROJEKTOWA		ul. Łazienkowska 16 20-416 Lublin	
STADIUM PROJEKTU / ELEMENT PROJEKTU BUDOWLANEGO		BRANŻA	
PROJEKT ARCHITEKTONICZNO-BUDOWLANY		ARCHITEKTONICZNA	
MIEJSCOWOŚĆ BUDOWLANIA		BUDYNEK C-4 AGH al. Mickiewicza 30, 30-059 Kraków	
TYTUŁ RYSUNKU		RZUT PRZYZIEMIA	
MIEJSCOWOŚĆ PROJEKTOWA		mgr inż. arch. Bartłomiej Pawełczuk	
MIEJSCOWOŚĆ BUDOWLANIA		242L.BOKK2018	
DATA WPROWADZENIA		WRZESIEŃ 2022 R.	
MIEJSCOWOŚĆ BUDOWLANIA		-	
MIEJSCOWOŚĆ BUDOWLANIA		-	
DATA WPROWADZENIA		WRZESIEŃ 2022 R.	
TYTUŁ RYSUNKU		A	
MIEJSCOWOŚĆ PROJEKTOWA		242L.BOKK2018	
MIEJSCOWOŚĆ BUDOWLANIA		-	
DATA WPROWADZENIA		WRZESIEŃ 2022 R.	
TYTUŁ RYSUNKU		A	
MIEJSCOWOŚĆ PROJEKTOWA		242L.BOKK2018	
MIEJSCOWOŚĆ BUDOWLANIA		-	
DATA WPROWADZENIA		WRZESIEŃ 2022 R.	
TYTUŁ RYSUNKU		A	

IŁOŚĆ OSÓB PRZEBYWAJĄCYCH NA KONDYGNACJI OGÓŁEM - 32

RZUT PARTERU

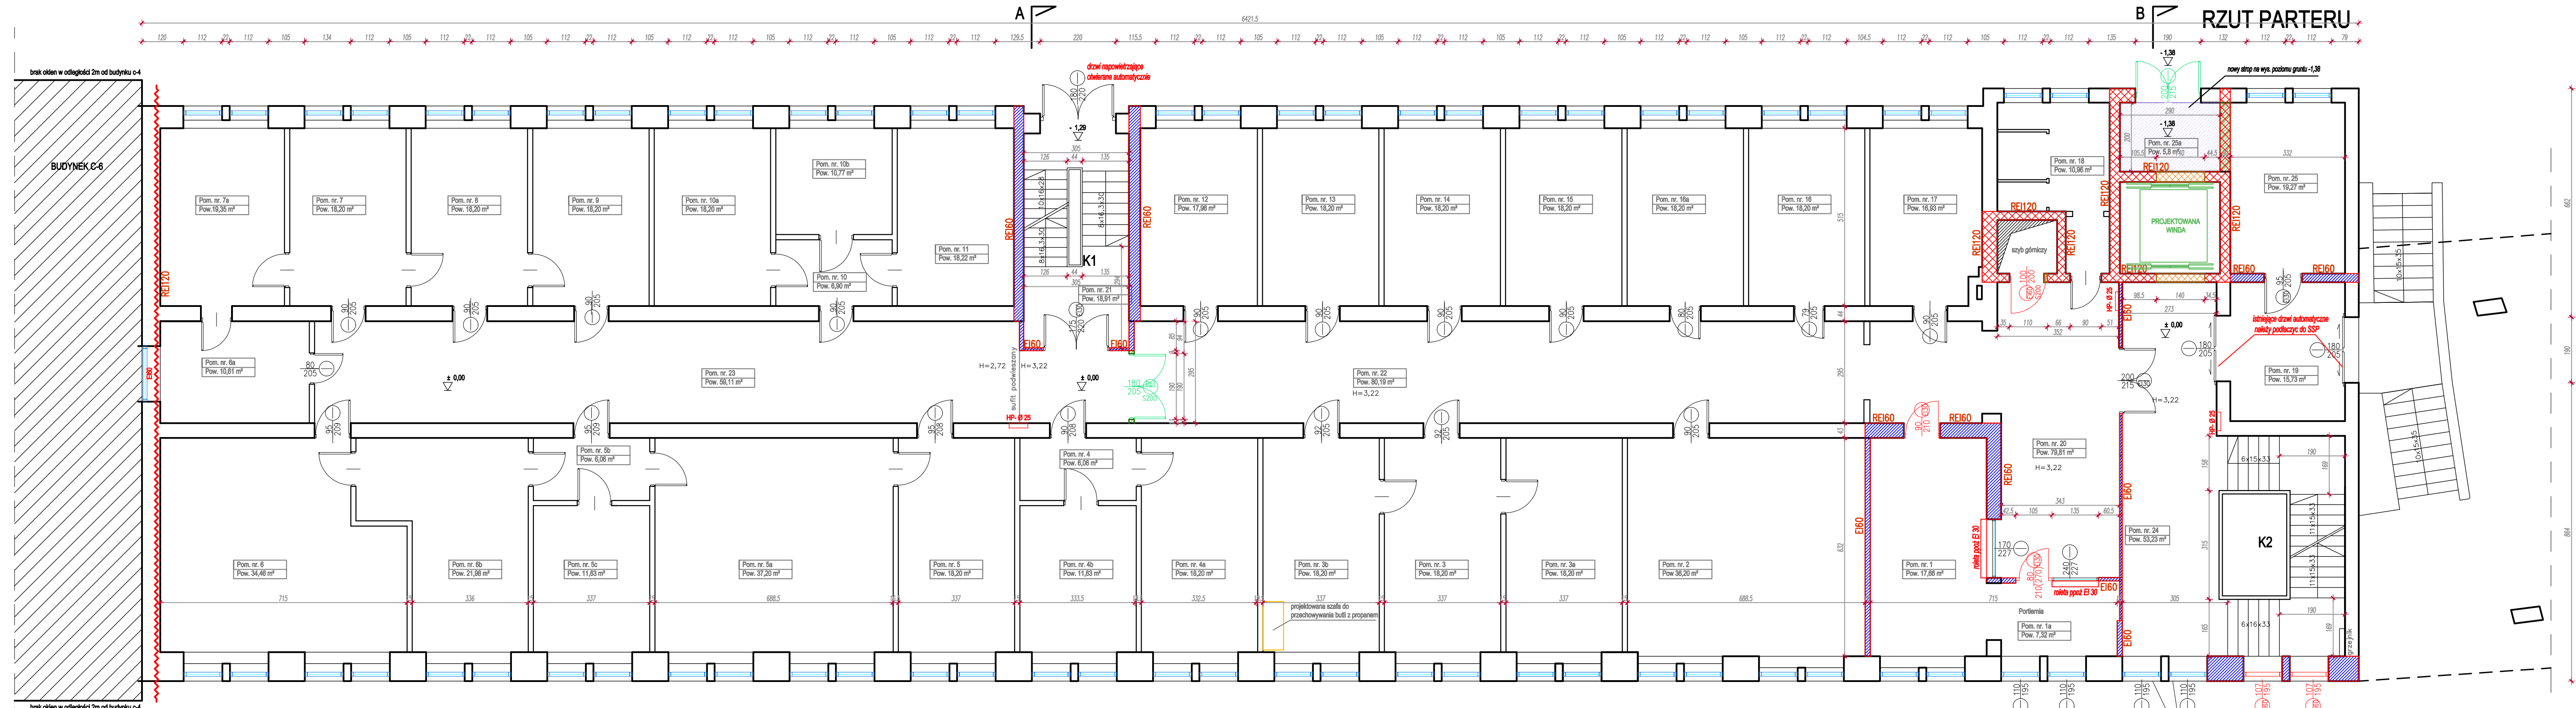

- LEGENDA
- Projektowane ściany gazobetonowe gr 15 cm
 - Projektowany strop nad помещением
 - Projektowane drzwi, numeracja wg zestawienia stolarki projektu technicznego
SZ – drzwi wyposażone w samozamykacz
 - Istniejące drzwi
 - Wburlenia ścian/ poszerzenie otworów drzwiowych
 - ELEMENTY REALIZOWANE WEDŁUG PROJEKTU ZAMIENNEGO DO DECYZJI NR...
 - Projektowane drzwi przeciwpożarowe o odporności ogniowej EI...; S200 – dymoszczelne; numeracja wg zestawienia stolarki projektu technicznego
SZ – wypadażone w samozamykacz
 - Hydrant z węzłem pólstywnym
 - Wydzielona klatka schodowa, ściany o odporności ogniowej REI 60
 - Wydzielona klatka schodowa, ściany o odporności ogniowej REI 120
 - Wydzielona pom.technicznego, ściany o odporności ogniowej REI 120
 - S200 Drzwi dymoszczelne
 - DAP Drzwi antypaniczne


SPIS POMIESZCZEŃ

- | | | | | |
|------------------------------------|--|---------------------------------|---------------------------------|---------------------------|
| Pom. nr 1,1a - Portiernia | Pom. nr 5 - Sala laboratoryjna | Pom. nr 7a - Pokój pracowników | Pom. nr 13 - Pokój pracowników | Pom. nr 20 - Korytarz |
| Pom. nr 2 - Pokój pracowników | Pom. nr 5a - Sala laboratoryjna | Pom. nr 7b - Pokój pracowników | Pom. nr 14 - Pokój pracowników | Pom. nr 21 - Korytarz |
| Pom. nr 3 - Biblioteka / czytelnia | Pom. nr 5b - Pom. pomocnicze | Pom. nr 8 - Pokój pracowników | Pom. nr 15 - Pokój pracowników | Pom. nr 22 - Korytarz |
| Pom. nr 3a - Pokój pracowników | Pom. nr 5c - Pracownia nukowo badawcza | Pom. nr 9 - Pokój pracowników | Pom. nr 16 - Pokój pracowników | Pom. nr 23 - Korytarz |
| Pom. nr 3b - Pokój pracowników | Pom. nr 5d - Sala laboratoryjna | Pom. nr 10 - Pokój pracowników | Pom. nr 16a - Pokój pracowników | Pom. nr 24 - Korytarz |
| Pom. nr 4 - Pom. pomocnicze | Pom. nr 6a - Pokój pracowników | Pom. nr 10a - Pokój pracowników | Pom. nr 17 - Pokój pracowników | Pom. nr 25 - Warsztat |
| Pom. nr 4a - Pokój pracowników | Pom. nr 6b - Sala laboratoryjna | Pom. nr 11 - Pokój pracowników | Pom. nr 18 - Sanitariaty | Pom. nr 25a - Przedsiónek |
| Pom. nr 4b - Sala laboratoryjna | Pom. nr 7 - Pokój pracowników | Pom. nr 12 - Pokój pracowników | Pom. nr 19 - Przedsiónek | |

IŁOŚĆ OSÓB PRZEBYWAJĄCYCH
NA KONDYGNACJI OGÓŁEM - 50

UWAGA: PRZED ROZPOCZĘCIEM ROBÓT BUDOWLANYCH WYKONAWCA JEST ZOBOWIĄZANY DO DOKŁADNEGO ZAPOZNANIA SIĘ ZE WSZYSTKIMI CZĘŚCIAMI PROJEKTU. WSZYSTKIE PODANE W NINIEJSZYM PROJEKCIE WYMIARY NALEŻY SPRAWDZIĆ W NATURZE			
JEKONOMIKA PROJEKTOWA		ul. Łazienkowska 16 20-416 Lublin	
POWERSUN Sp. z o.o.			
STADIUM / ELEMENT PROJEKTU BUDOWLANEGO		BRANŻA	
PROJEKT ARCHITEKTONICZNO-BUDOWLANY		ARCHITEKTONICZNA	
NAZWA OBIEKTU BUDOWLANEGO		BUDYNEK C-4 AGH al. Mickiewicza 30, 30-059 Kraków	
		REWIZJA	
TYTUŁ RYSUNKU		RZUT PARTERU	
MIEJSCOWOŚĆ PROJEKTOWA		mgr inż. arch. Bartłomiej Pawełczuk	
NUMER UPRAWNIEN BUDOWLANCZY		242/LBOKK/2018	
DATA SPRAWOZDANIA		WRZESIEŃ 2022 R.	
MIEJSCOWOŚĆ SPRAWOZDANIA		-	
NUMER UPRAWNIEN BUDOWLANCZY		-	
DATA SPRAWOZDANIA		WRZESIEŃ 2022 R.	
		SKALA RYSUNKU	
		A	
		1:100	
		NUMER RYSUNKU	
		A02	

RZUT PIĘTRA 1

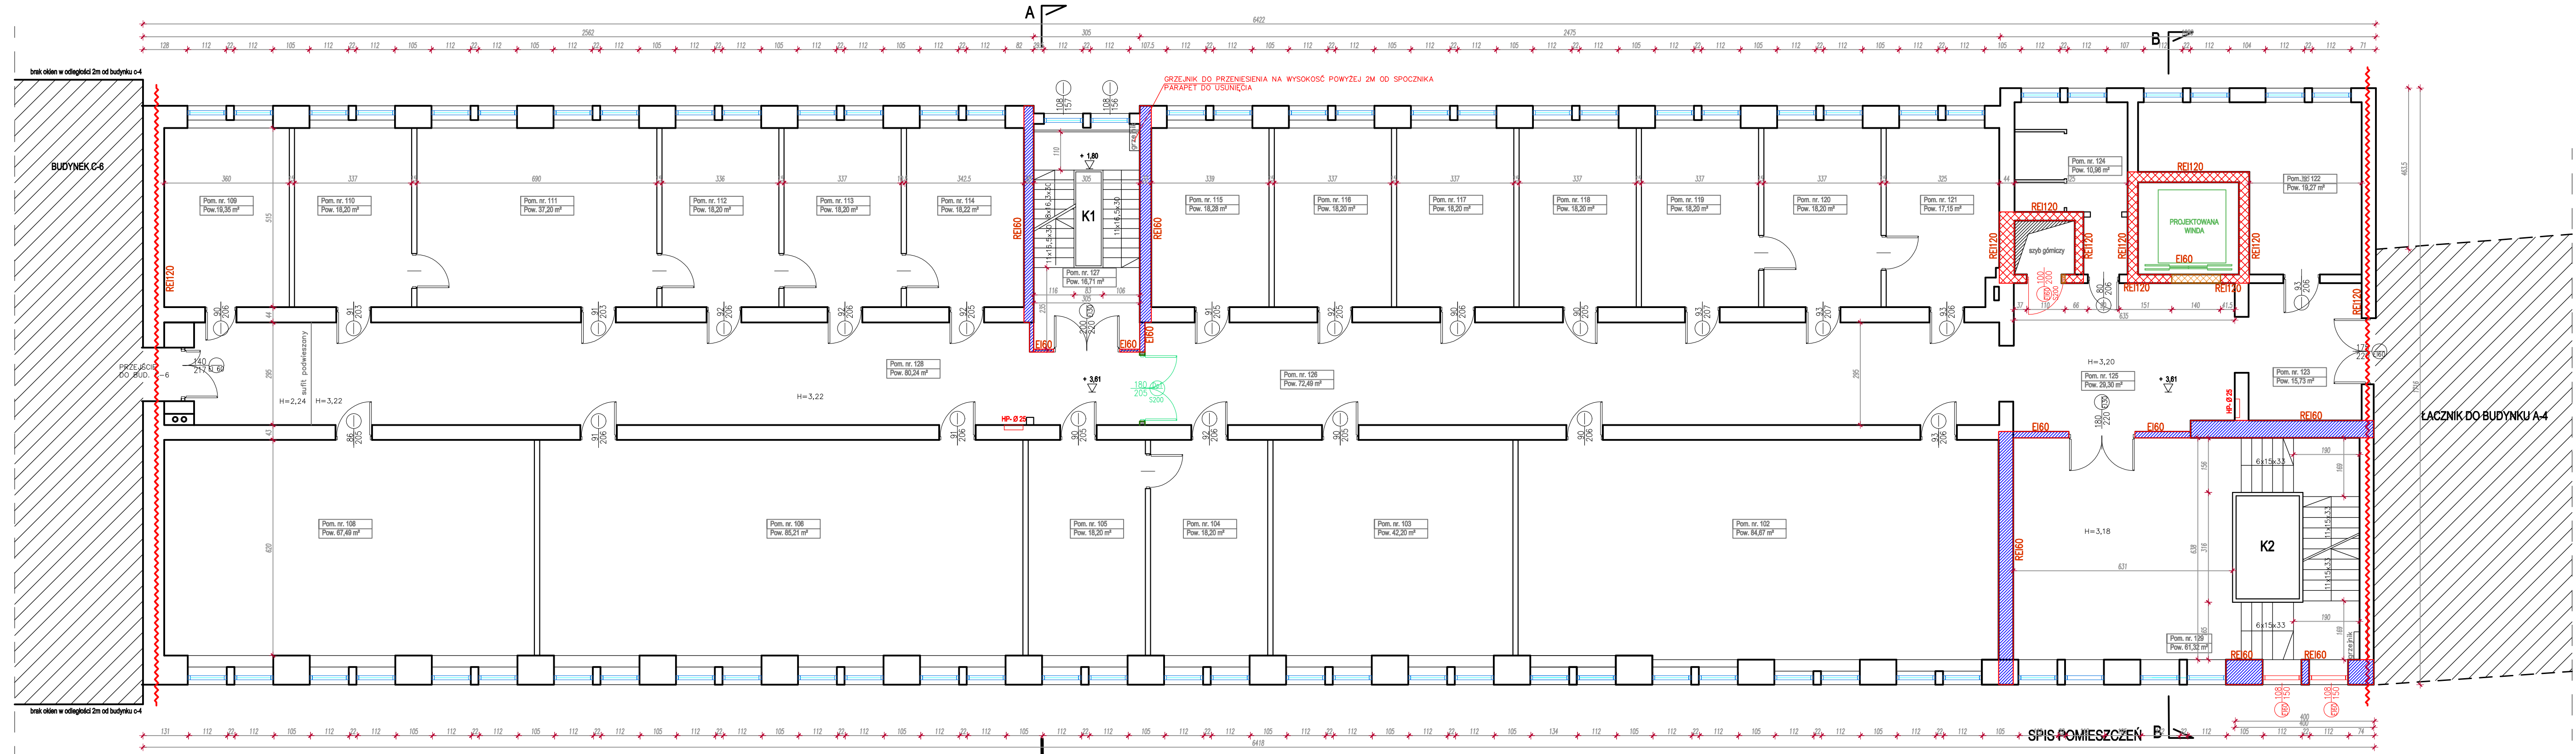

- Pom. nr 102 - Sala wykładowa

Pom. nr 103 - Sala ćwiczeń

Pom. nr 104 - Biuro

Pom. nr 105 - Biuro

Pom. nr 106 - Sala wykładowa

Pom. nr 108 - Sala laboratoryjna

Pom. nr 109 - Pokój pracowników
- Pom. nr 110 - pokój pracowników

Pom. nr 111 - Sala konferencyjna

Pom. nr 112 - Pokój pracowników

Pom. nr 113 - Pokój pracowników

Pom. nr 114 - Pokój pracowników

Pom. nr 115 - Pokój pracowników

Pom. nr 116 - Pokój pracowników
- Pom. nr 117 - Biuro

Pom. nr 118 - Biuro

Pom. nr 119 - Pokój pracowników

Pom. nr 120 - Pokój pracowników

Pom. nr 121 - Pokój pracowników

Pom. nr 122 - Pokój pracowników

Pom. nr 123 - Korytarz
- Pom. nr 124 - sanitariaty

Pom. nr 125 - Kł. schodowa

Pom. nr 126 - Korytarz

Pom. nr 127 - Kł. schodowa

Pom. nr 128 - Korytarz

Pom. nr 129 - Kł. schodowa

IŁOŚĆ OSÓB PRZEBYWAJĄCYCH
NA KONDYGNACJI OGÓŁEM - 45

LEGENDA

- Projektowane ściany gazobetonowe gr 15 cm
- Projektowany strop nad помещением
- Projektowane drzwi, numeracja wg zestawienia stolarki projektu technicznego
- SZ- drzwi wyposażone w samozamykacz
- Istniejące drzwi
- Wburlenia ścian/ poszerzenie otworów drzwiowych


ELEMENTY REALIZOWANE WEDŁUG PROJEKTU ZAMIENNEGO DO DECYZJI NR....

- Projektowane drzwi przeciwpożarowe o odporności ogniowej EI...; S200- dymoszczelne; numeracja wg zestawienia stolarki projektu technicznego
- SZ- wypadażone w samozamykacz
- Hydrant z węzłem półsztywnym
- Wydzielona klatka schodowa, ściany o odporności ogniowej REI 60
- Wydzielona klatka schodowa, ściany o odporności ogniowej REI 120
- Wydzielona pom.techniczna, ściany o odporności ogniowej REI 120
- S200 Drzwi dymoszczelne
- DAP Drzwi antypaniczne

UWAGA: PRZED ROZPOCZĘCIEM ROBÓT BUDOWLANYCH WYKONAWCA JEST ZOBOWIĄZANY DO DOKŁADNEGO ZAPOZNANIA SIĘ ZE WSZYSTKIMI CZĘŚCIAMI PROJEKTU. WSZYSTKIE PODANE W NINIEJSZYM PROJEKCIE WYMIARY NALEŻY SPRAWDZIĆ W NATURZE

JEDNOSTKA PROJEKTOWA		POWERSUN Sp. z o.o.		ul. Łazienkowska 16 20-416 Lublin	
STADIUM PROJEKTU / ELEMENT PROJEKTU BUDOWLANEGO		PROJEKT ARCHITEKTONICZNO-BUDOWLANY		ARCHITEKTONICZNA	
MIDIA OBIEKTU BUDOWLANEGO		BUDYNEK C-4 AGH		al. Mickiewicza 30, 30-059 Kraków	
TYTUŁ RYSUNKU		RZUT PIĘTRA 1		A	
IMIĘ I NAZWISKO PROJEKTANTA		mgr inż. arch. Bartłomiej Pawełczuk		PODPISEK PROJEKTANTA	
IMIĘ I NAZWISKO WYKONAWCY		242/LBOK/2018		SKALA RYSUNKU	
DATA OPRACOWANIA		WRZESIEŃ 2022 R.		1:100	
IMIĘ I NAZWISKO WYKONAWCY		-		PODPISEK WYKONAWCY	
IMIĘ I NAZWISKO WYKONAWCY		-		NUMER RYSUNKU	
DATA OPRACOWANIA		WRZESIEŃ 2022 R.		A03	

RZUT PIĘTRA 2

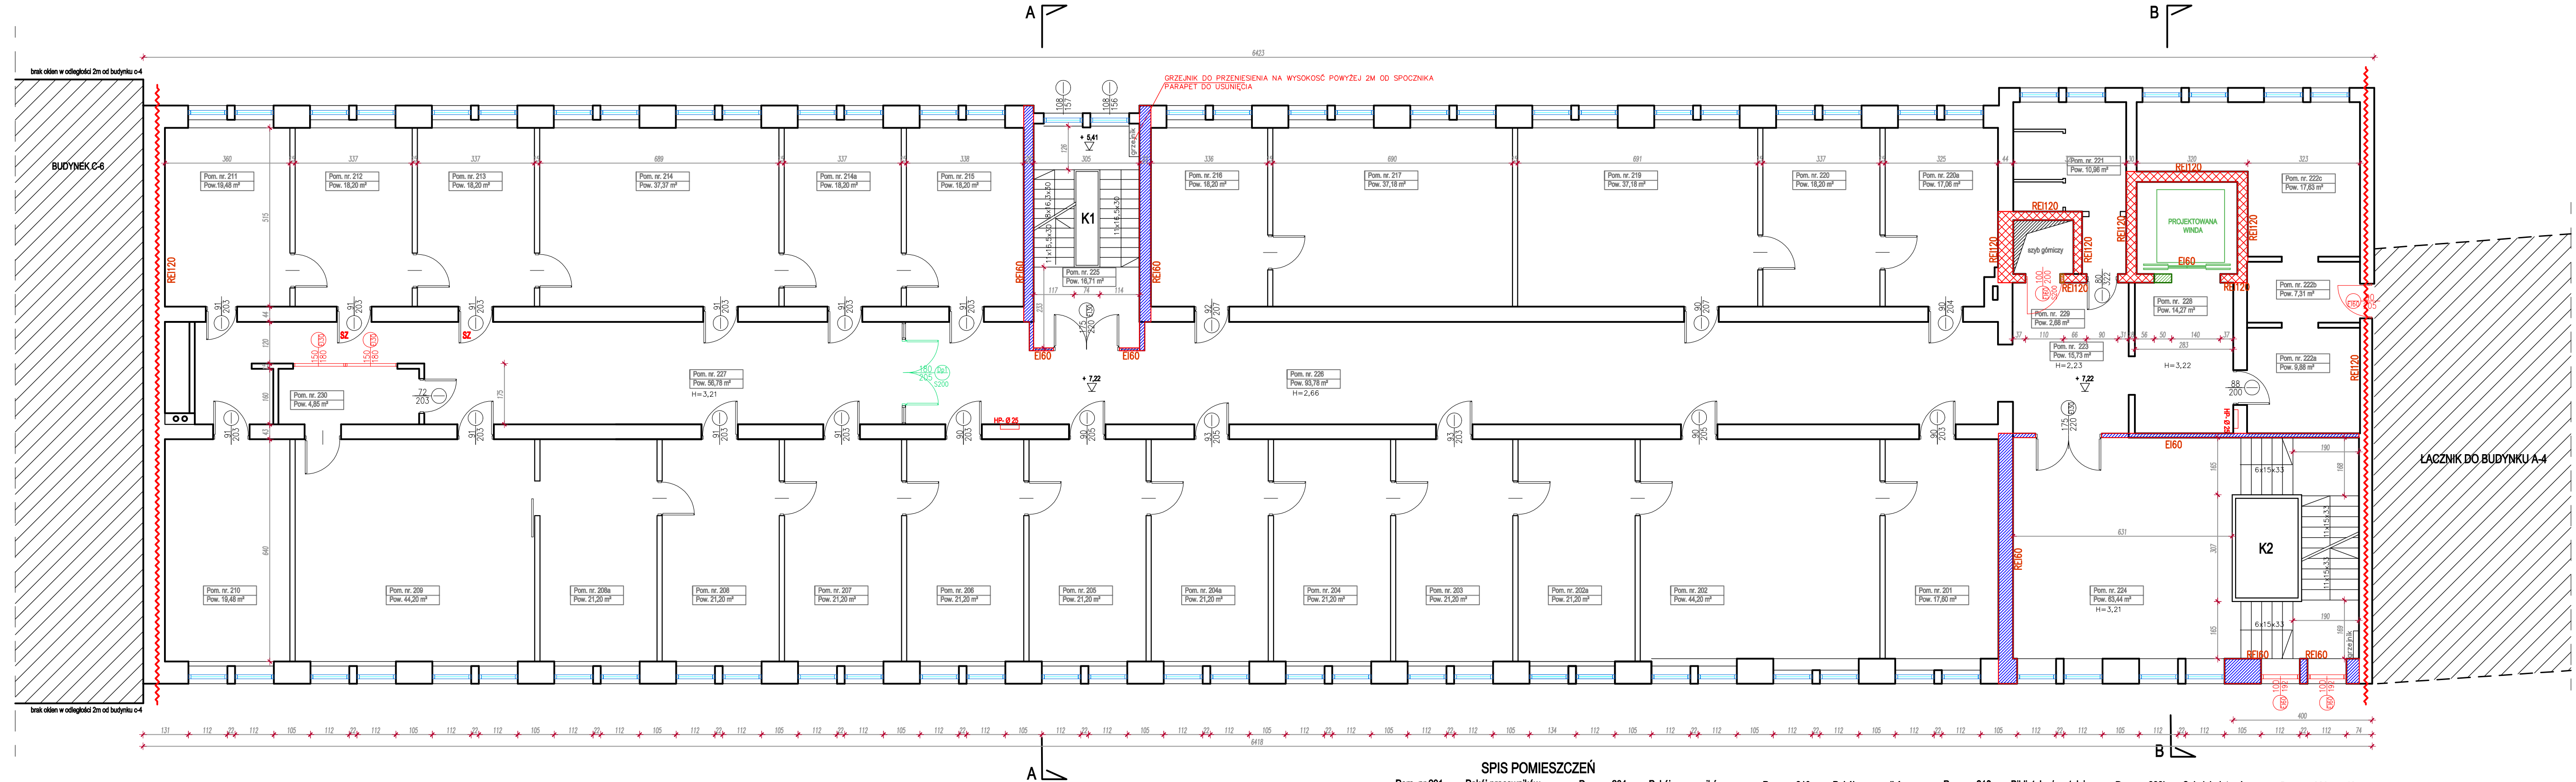

SPIS POMIESZCZEŃ

Pom. nr 201	- Pokój pracowników	Pom. nr 204a	- Pokój pracowników	Pom. nr 210	- Pokój pracowników	Pom. nr 216	- Biblioteka / czytelnia	Pom. nr 222b	- Sala laboratoryjna	Pom. nr 228	- Korytarz
Pom. nr 201a	- Pokój pracowników	Pom. nr 205	- Pokój pracowników	Pom. nr 211	- Pokój pracowników	Pom. nr 217	- Biblioteka / czytelnia	Pom. nr 222c	- Sala laboratoryjna	Pom. nr 229	- Korytarz
Pom. nr 202	- Pokój pracowników	Pom. nr 206	- Pokój pracowników	Pom. nr 212	- Pokój pracowników	Pom. nr 218	- Sala ćwiczeń	Pom. nr 223	- Korytarz	Pom. nr 230	- Pom. pomocnicze
Pom. nr 202a	- Pokój pracowników	Pom. nr 207	- Pokój pracowników	Pom. nr 213	- Sala laboratoryjna	Pom. nr 219	- Sala laboratoryjna	Pom. nr 224	- Kł. schodowa		
Pom. nr 203a	- Pokój pracowników	Pom. nr 208a	- Pokój pracowników	Pom. nr 214	- Sala laboratoryjna	Pom. nr 220	- Sala laboratoryjna	Pom. nr 225	- Korytarz		
Pom. nr 204	- Pokój pracowników	Pom. nr 209	- Pokój pracowników	Pom. nr 215	- Pokój pracowników	Pom. nr 221	- Sanitariat	Pom. nr 226	- Korytarz		
						Pom. nr 222a	- Sala laboratoryjna	Pom. nr 227	- Kł. schodowa		

IŁOŚĆ OSÓB PRZEBYWAJĄCYCH
NA KONDYGNACJI OGÓŁEM - 46


LEGENDA

- Projektowane ściany gazobetonowe gr 15 cm
- Projektowany strop nad помещением
- Projektowane drzwi, numeracja wg zestawienia stolarki projektu technicznego
SZ- drzwi wyposażone w samozamykacz
- Istniejące drzwi
- Wburzenia ścian/
poszerzenie otworów drzwiowych
- ELEMENTY REALIZOWANE WEDŁUG PROJEKTU
ZAMIENNEGO DO DECYZJI NR....
- Projektowane drzwi przeciwpożarowe
o odporności ogniowej EI...; S200-
dymoszczelne; numeracja wg zestawienia
stolarki projektu technicznego
SZ- wypadażone w samozamykacz
- Hydrant z węzłem półsztywnym
- Wydzielona klatka schodowa, ściany
o odporności ogniowej REI 60
- Wydzielona klatka schodowa, ściany
o odporności ogniowej REI 120
- Wydzielona pom.technicznego,
ściany o odporności ogniowej REI
120
- S200
DAP
- Drzwi dymoszczelne
- Drzwi antypaniczne

UWAGA: PRZED ROZPOCZĘCIEM ROBÓT BUDOWLANYCH WYKONAWCA
JEST ZOBOWIĄZANY DO DOKŁADNEGO ZAPOZNANIA SIĘ ZE WSZYSTKIMI
CZĘŚCIAMI PROJEKTU. WSZYSTKIE PODANE W NINIEJSZYM PROJEKCIE
WYMIARY NALEŻY SPRAWDZIĆ W NATURZE

JEDYNOŚĆ PROJEKTOWA		ul. Łazienkowska 16 20-416 Lublin	
STADIUM PROJEKTU / ELEMENT PROJEKTU BUDOWLANY		BRANŻA	
PROJEKT ARCHITEKTONICZNO-BUDOWLANY		ARCHITEKTONICZNA	
NADZORUJĄCY		BUDYNEK C-4 AGH al. Mickiewicza 30, 30-059 Kraków	
TYTUŁ RYSUNKU		RZUT PIĘTRA 2	
NADZORUJĄCY		mgr inż. arch. Bartłomiej Pawełczuk	
NADZORUJĄCY		2421.BOKK2018	
DATA WYKONANIA		WRZEŚNIEN 2022 R.	
NADZORUJĄCY		-	
NADZORUJĄCY		-	
DATA WYKONANIA		WRZEŚNIEN 2022 R.	
TYTUŁ RYSUNKU		A	
NADZORUJĄCY		1:100	
NADZORUJĄCY		A04	

RZUT PIĘTRA 3

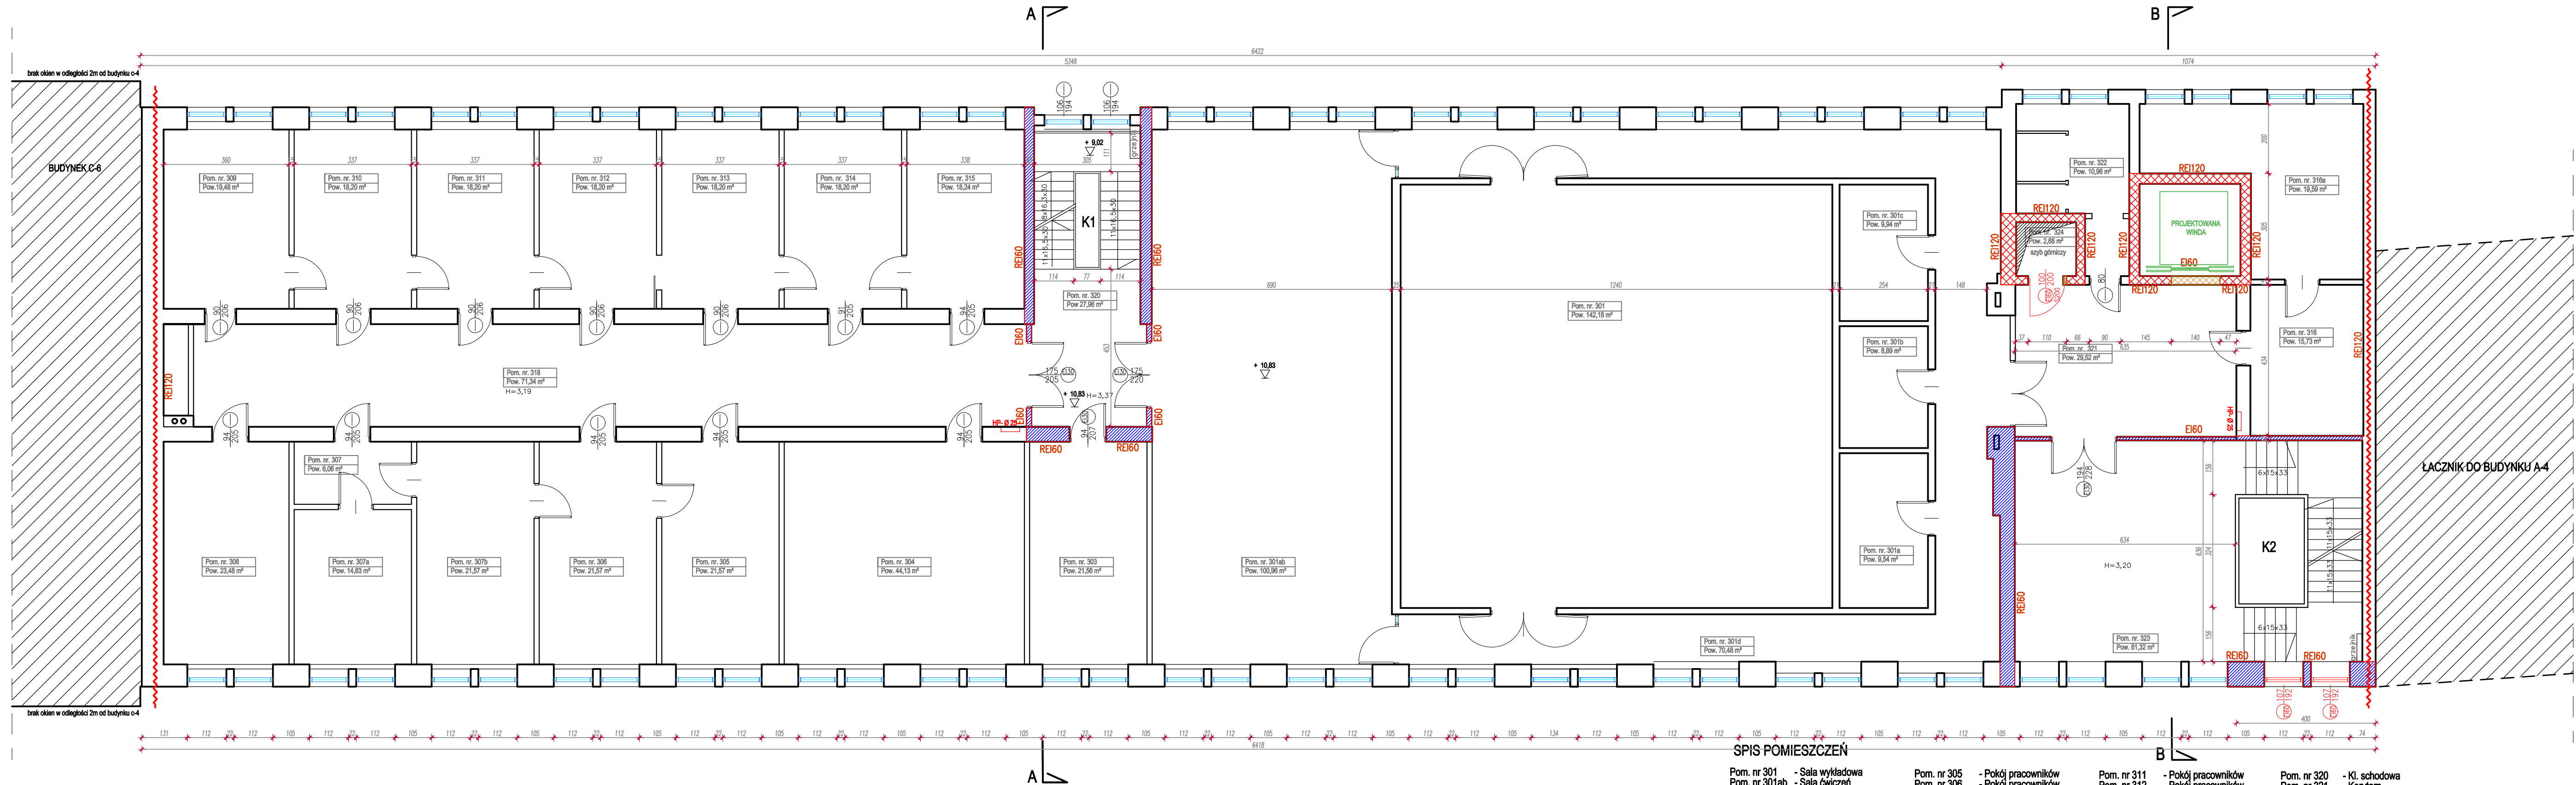

SPIS POMIESZCZEŃ

Pom. nr 301	- Sala wykładowa	Pom. nr 305	- Pokój pracowników	Pom. nr 311	- Pokój pracowników	Pom. nr 320	- Kł. schodowa
Pom. nr 301ab	- Sala ćwiczeń	Pom. nr 306	- Pokój pracowników	Pom. nr 312	- Pokój pracowników	Pom. nr 321	- Korytarz
Pom. nr 301a	- Pomieszczenie pomocnicze	Pom. nr 307	- Pomieszczenie pomocnicze	Pom. nr 313	- Pokój pracowników	Pom. nr 322	- Sanitarjat
Pom. nr 301b	- Pomieszczenie pomocnicze	Pom. nr 307a	- Pokój pracowników	Pom. nr 314	- Biuro	Pom. nr 323	- Kł. schodowa
Pom. nr 301c	- Pomieszczenie pomocnicze	Pom. nr 307b	- Pokój pracowników	Pom. nr 315	- Pokój pracowników	Pom. nr 324	- winda
Pom. nr 301d	- Korytarz	Pom. nr 308	- Pokój pracowników	Pom. nr 316	- Pomieszczenie pomocnicze		
Pom. nr 303	- Pokój pracowników	Pom. nr 309	- Pokój pracowników	Pom. nr 318	- Korytarz		
Pom. nr 304	- Sala laboratoryjna	Pom. nr 310	- Pokój pracowników				

IŁOŚĆ OSÓB PRZEBYWAJĄCYCH
NA KONDYGNACJI OGÓŁEM - 129
W TYM OKRESOWO - 96
NA STAŁE - 43

LEGENDA

- Projektowane ściany gazobetonowe gr 15 cm
- Projektowany strop nad pomieszczeniem
- Projektowane drzwi, numeracja wg zestawienia stolarki projektu technicznego
SZ- drzwi wyposażone w samozamykacz
- Istniejące drzwi
- Wburzenia ścian/ poszerzenie otworów drzwiowych


ELEMENTY REALIZOWANE WEDŁUG PROJEKTU ZAMIENNEGO DO DECYZJI NR...

- Projektowane drzwi przeciwpożarowe o odporności ogniowej EI...; S200- dymoszczelne; numeracja wg zestawienia stolarki projektu technicznego
SZ- wypadażone w samozamykacz
- Hydrant z węzłem półsztywnym
- Wydzielona klatka schodowa, ściany o odporności ogniowej REI 60
- Wydzielona klatka schodowa, ściany o odporności ogniowej REI 120
- Wydzielona pom.technicznego, ściany o odporności ogniowej REI 120
- S200 Drzwi dymoszczelne
DAP Drzwi antypaniczne

UWAGA: PRZED ROZPOCZĘCIEM ROBÓT BUDOWLANYCH WYKONAWCA JEST ZOBOWIĄZANY DO DOKŁADNEGO ZAPOZNANIA SIĘ ZE WSZYSTKIMI CZĘŚCIAMI PROJEKTU. WSZYSTKIE PODANE W NINIEJSZYM PROJEKCIE WYMIARY NALEŻY SPRAWDZIĆ W NATURZE

JEDNOSTKA PROJEKTOWA	POWERSUN Sp. z o.o. ul. Łazienkowska 16 20-418 Lublin	
STADIUM PROJEKTU / ELEMENT PROJEKTU BUDOWLANEGO	BRANŻA	
PROJEKT ARCHITEKTONICZNO-BUDOWLANY	ARCHITEKTONICZNA	
NAZWA OBIEKTU BUDOWLANEGO	BUDYNEK C-4 AGH al. Mickiewicza 30, 30-059 Kraków	
Tytuł rysunku	RZUT PIĘTRA 3	Skala rysunku
Imię i nazwisko projektanta	mgr inż. arch. Bartłomiej Pawełczuk	Podpis projektanta
Imię i nazwisko wykonawcy	242/LBOKK/2018	Skala rysunku
Data sporządzenia	WRZESIEŃ 2022 R.	1:100
Imię i nazwisko sprawdzającego	-	Numer rysunku
Imię i nazwisko wykonawcy	WRZESIEŃ 2022 R.	A05

RZUT PIĘTRA 4

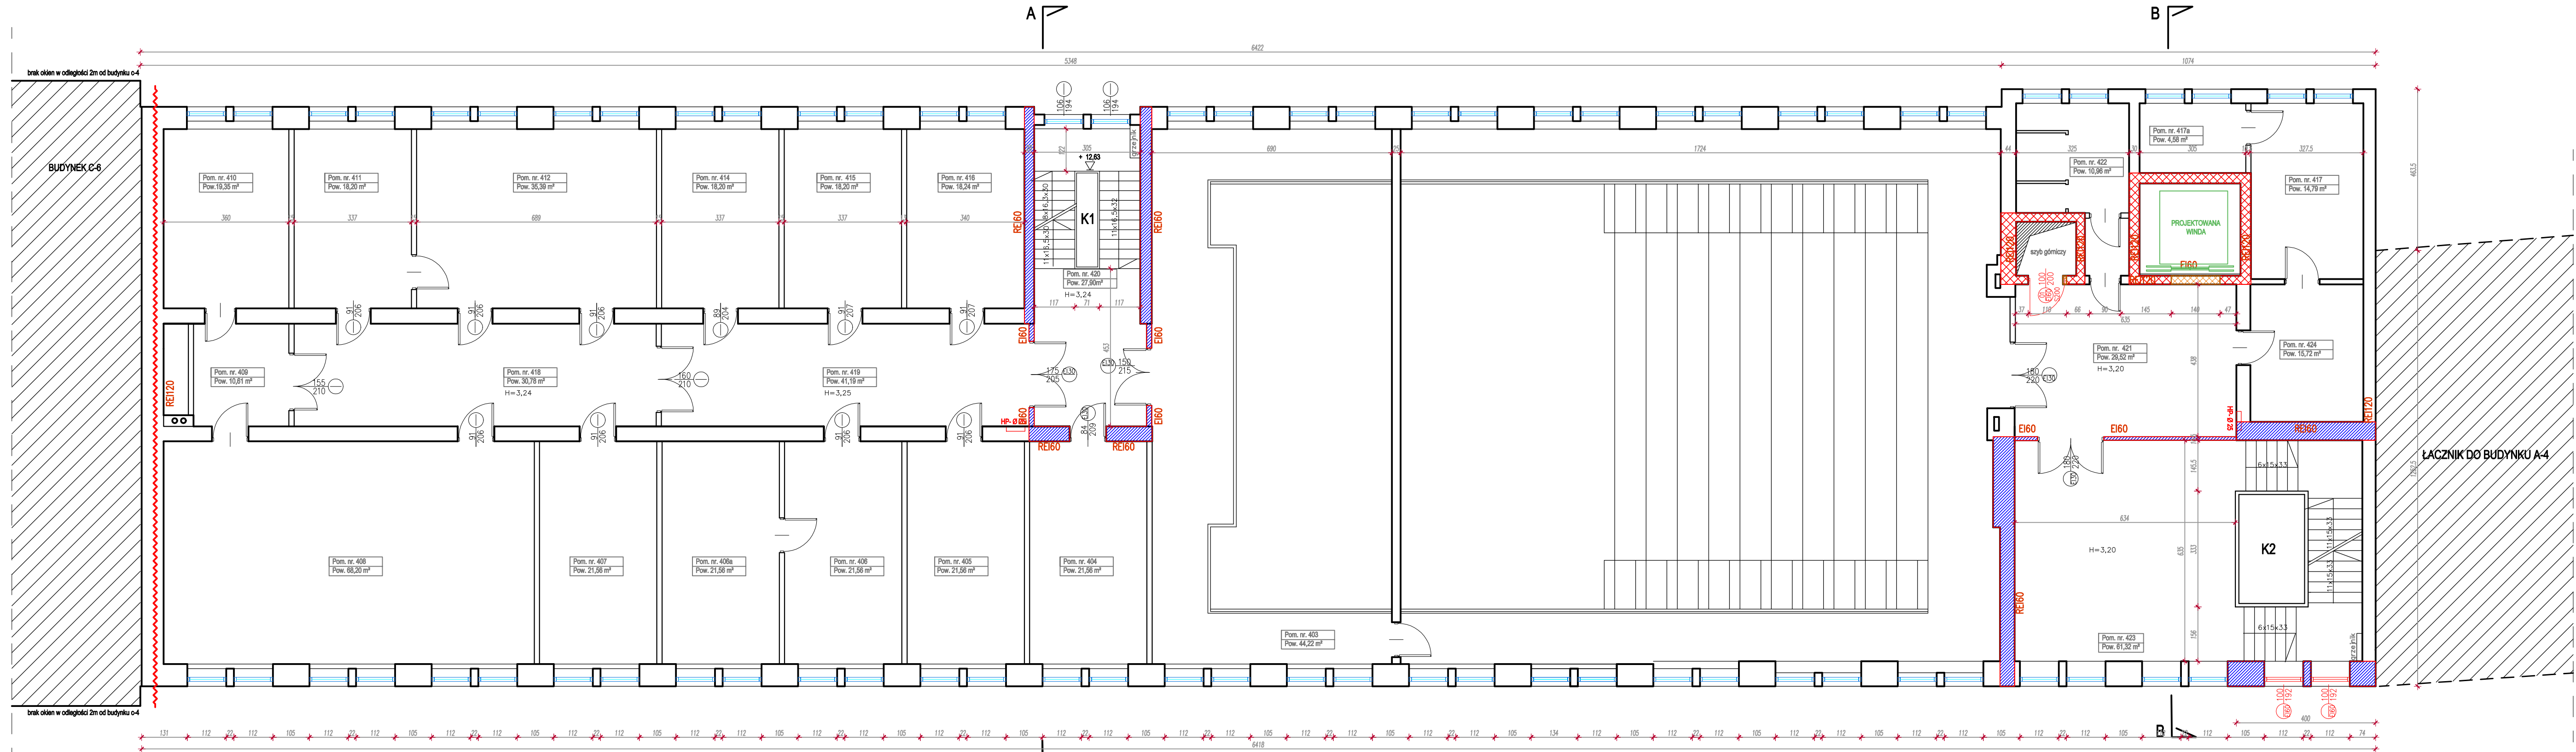

SPIS POMIESZCZEŃ

Pom. nr 403	- Korytarz	Pom. nr 410	- laboratorium	Pom. nr 417a	- Pokój pracowników
Pom. nr 404	- Pokój pracowników	Pom. nr 411	- Pom. pomocnicze	Pom. nr 418	- Sala laboratoryjna
Pom. nr 405	- Pokój pracowników	Pom. nr 412	- Sala laboratoryjna	Pom. nr 419	- Korytarz
Pom. nr 406	- Biuro	Pom. nr 414	- Pokój pracowników	Pom. nr 420	- Kł. schodowa
Pom. nr 406a	- Pokój pracowników	Pom. nr 415	- Pokój pracowników	Pom. nr 421	- Korytarz
Pom. nr 407	- Inne	Pom. nr 416	- Sala laboratoryjna	Pom. nr 422	- Sanitariat
Pom. nr 408	- Sala laboratoryjna	Pom. nr 417	- Pom. pomocnicze	Pom. nr 423	- Kł. schodowa
Pom. nr 409	- pom.pomocnicze			Pom. nr 424	- Pokój pracowników

IŁOŚĆ OSÓB PRZEBYWAJĄCYCH
NA KONDYGNACJI OGÓŁEM - 34

LEGENDA

- Projektowane ściany gazobetonowe gr 15 cm
- Projektowany strop nad pomieszczeniem
- Projektowane drzwi, numeracja wg zestawienia stolarki projektu technicznego
SZ- drzwi wyposażone w samozamykacz
- Istniejące drzwi
- Wburlenia ścian/
poszerzenie otworów drzwiowych

ELEMENTY REALIZOWANE WEDŁUG PROJEKTU
ZAMIENNEGO DO DECYZJI NR...

- Projektowane drzwi przeciwpożarowe
o odporności ogniowej EI...: S200-
dymoszczelne; numeracja wg zestawienia
stolarki projektu technicznego
SZ- wypadażone w samozamykacz
- Hydrant z węzłem półsztywnym
- Wydzielona klatka schodowa, ściany
o odporności ogniowej REI 60
- Wydzielona klatka schodowa, ściany
o odporności ogniowej REI 120
- Wydzielona pom.technicznego,
ściany o odporności ogniowej REI
120
- S200
DAP
- Drzwi dymoszczelne
- Drzwi antypaniczne

UWAGA: PRZED ROZPOCZĘCIEM ROBÓT BUDOWLANYCH WYKONAWCA
JEST ZOBOWIĄZANY DO DOKŁADNEGO ZAPOZNANIA SIĘ ZE WSZYSTKIMI
CZĘŚCIAMI PROJEKTU. WSZYSTKIE PODANE W NINIEJSZYM PROJEKCIE
WYMIARY NALEŻY SPRAWDZIĆ W NATURZE


JEDNOSTKA PROJEKTOWA		ul. Łazienkowska 16 20-418 Lublin	
STADIUM PROJEKTU/ ELEMENT PROJEKTU BUDOWLANEGO		BRANŻA	
PROJEKT ARCHITEKTONICZNO-BUDOWLANY		ARCHITEKTONICZNA	
NAZWA OBIEKTU		BUDYNEK C-4 AGH al. Mickiewicza 30, 30-059 Kraków	
TYTUŁ RYSUNKU		RZUT PIĘTRA 4	
IMIE I NADZWISKO PROJEKTANTA		mgr inż. arch. Bartłomiej Pawełczuk	
IMIE I NADZWISKO BUDOWNICZKI		242/LBOKK/2018	
DATA SPORZĄDZENIA		WRZESIEŃ 2022 R.	
IMIE I NADZWISKO SPRAWDZAJĄCEGO		-	
IMIE I NADZWISKO BUDOWNICZKI		-	
DATA SPRAWDZENIA		WRZESIEŃ 2022 R.	
TYTUŁ RYSUNKU		A	
IMIE I NADZWISKO BUDOWNICZKI		1:100	
IMIE I NADZWISKO BUDOWNICZKI		A06	

LEGENDA


- ELEMNTY REALIZOWANE WEDŁUG PROJEKTU
ZAMIENNEGO DO DECYZJI NR....

- UWAGA: PRZED ROZPOCZĘCIEM ROBÓT BUDOWLANYCH WYKONAWCA
JEST ZOBOWIĄZANY DO DOKŁADNEGO ZAPOZNANIA SIĘ ZE WSZYSTKIMI
CZĘŚCIAMI PROJEKTU. WSZYSTKIE PODANE W NINIEJSZYM PROJEKCIE
WYMIARY NALEŻY SPRAWDZIĆ W NATURZE

FIRMOWY LOGO		ul. Tazienkowska 16 20-418 Lublin	
STADIUM PROJEKTU / ELEMENT PROJEKTU BUDOWLANEGO		BRANŻA	
PROJEKT ARCHITEKTONICZNO-BUDOWLANO		ARCHITEKTONICZNA	
Nazwa obiektu budowlanego: BUDYNEK C-4 AGH Adres: al. Mickiewicza 30, 30-059 Kraków			
TYTUŁ RYSUNKU		REWIZJA	
RZUT PIĘTRA 5			
IMIĘ I NAZWISKO PROJEKTANTA IMIĘ I NAZWISKO BRANŻOWY DATA SPORZĄDZENIA	mgr inż. arch. Bartłomiej Pawełczak 2421/BOLKOW/2018 WRZESIEŃ 2022 R.	PODPIS PROJEKTANTA PODPIS BRANŻOWY/NAZWIŚCIE	A 1:100
IMIĘ I NAZWISKO SPRACOWADZĄCEGO IMIĘ I NAZWISKO BRANŻOWY DATA SPRACOWADZENIA	- WRZESIEŃ 2022 R.		NUMER RYSUNKU A07

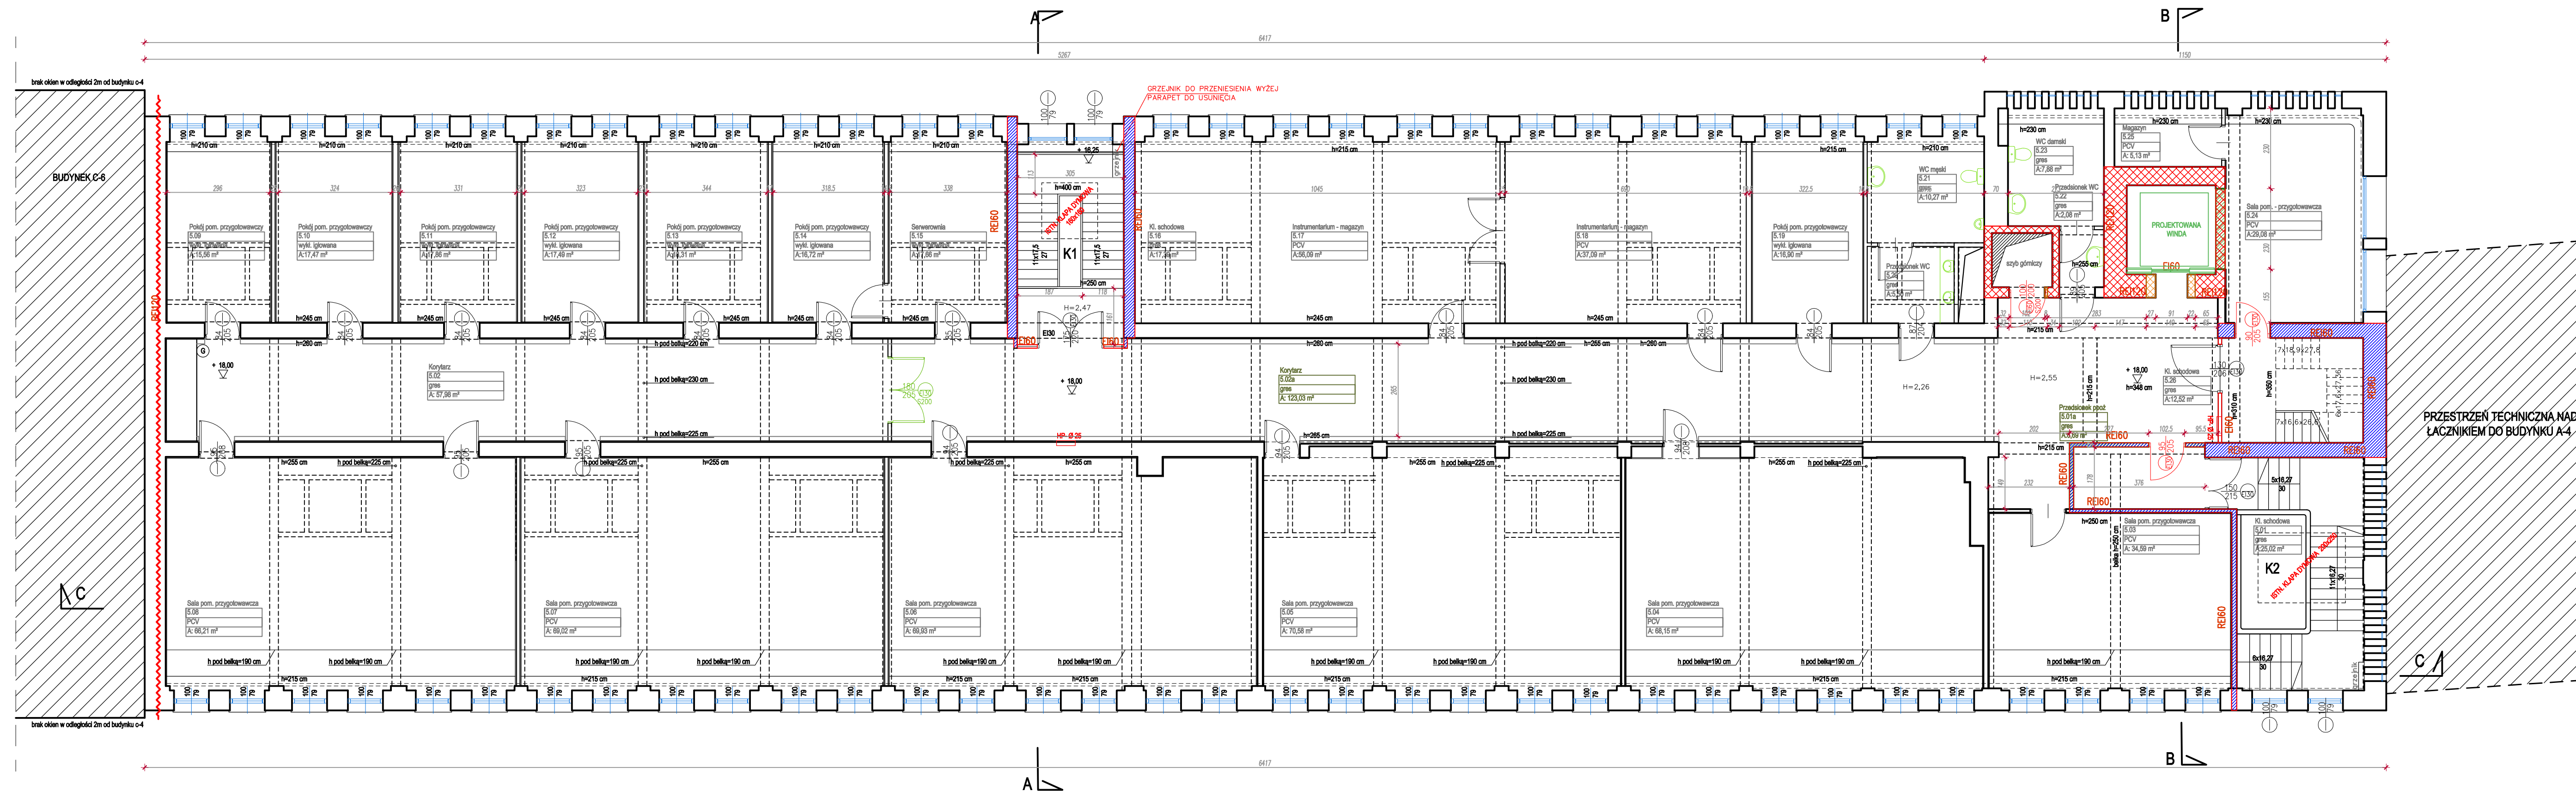

PRZEKRÓJ A-A

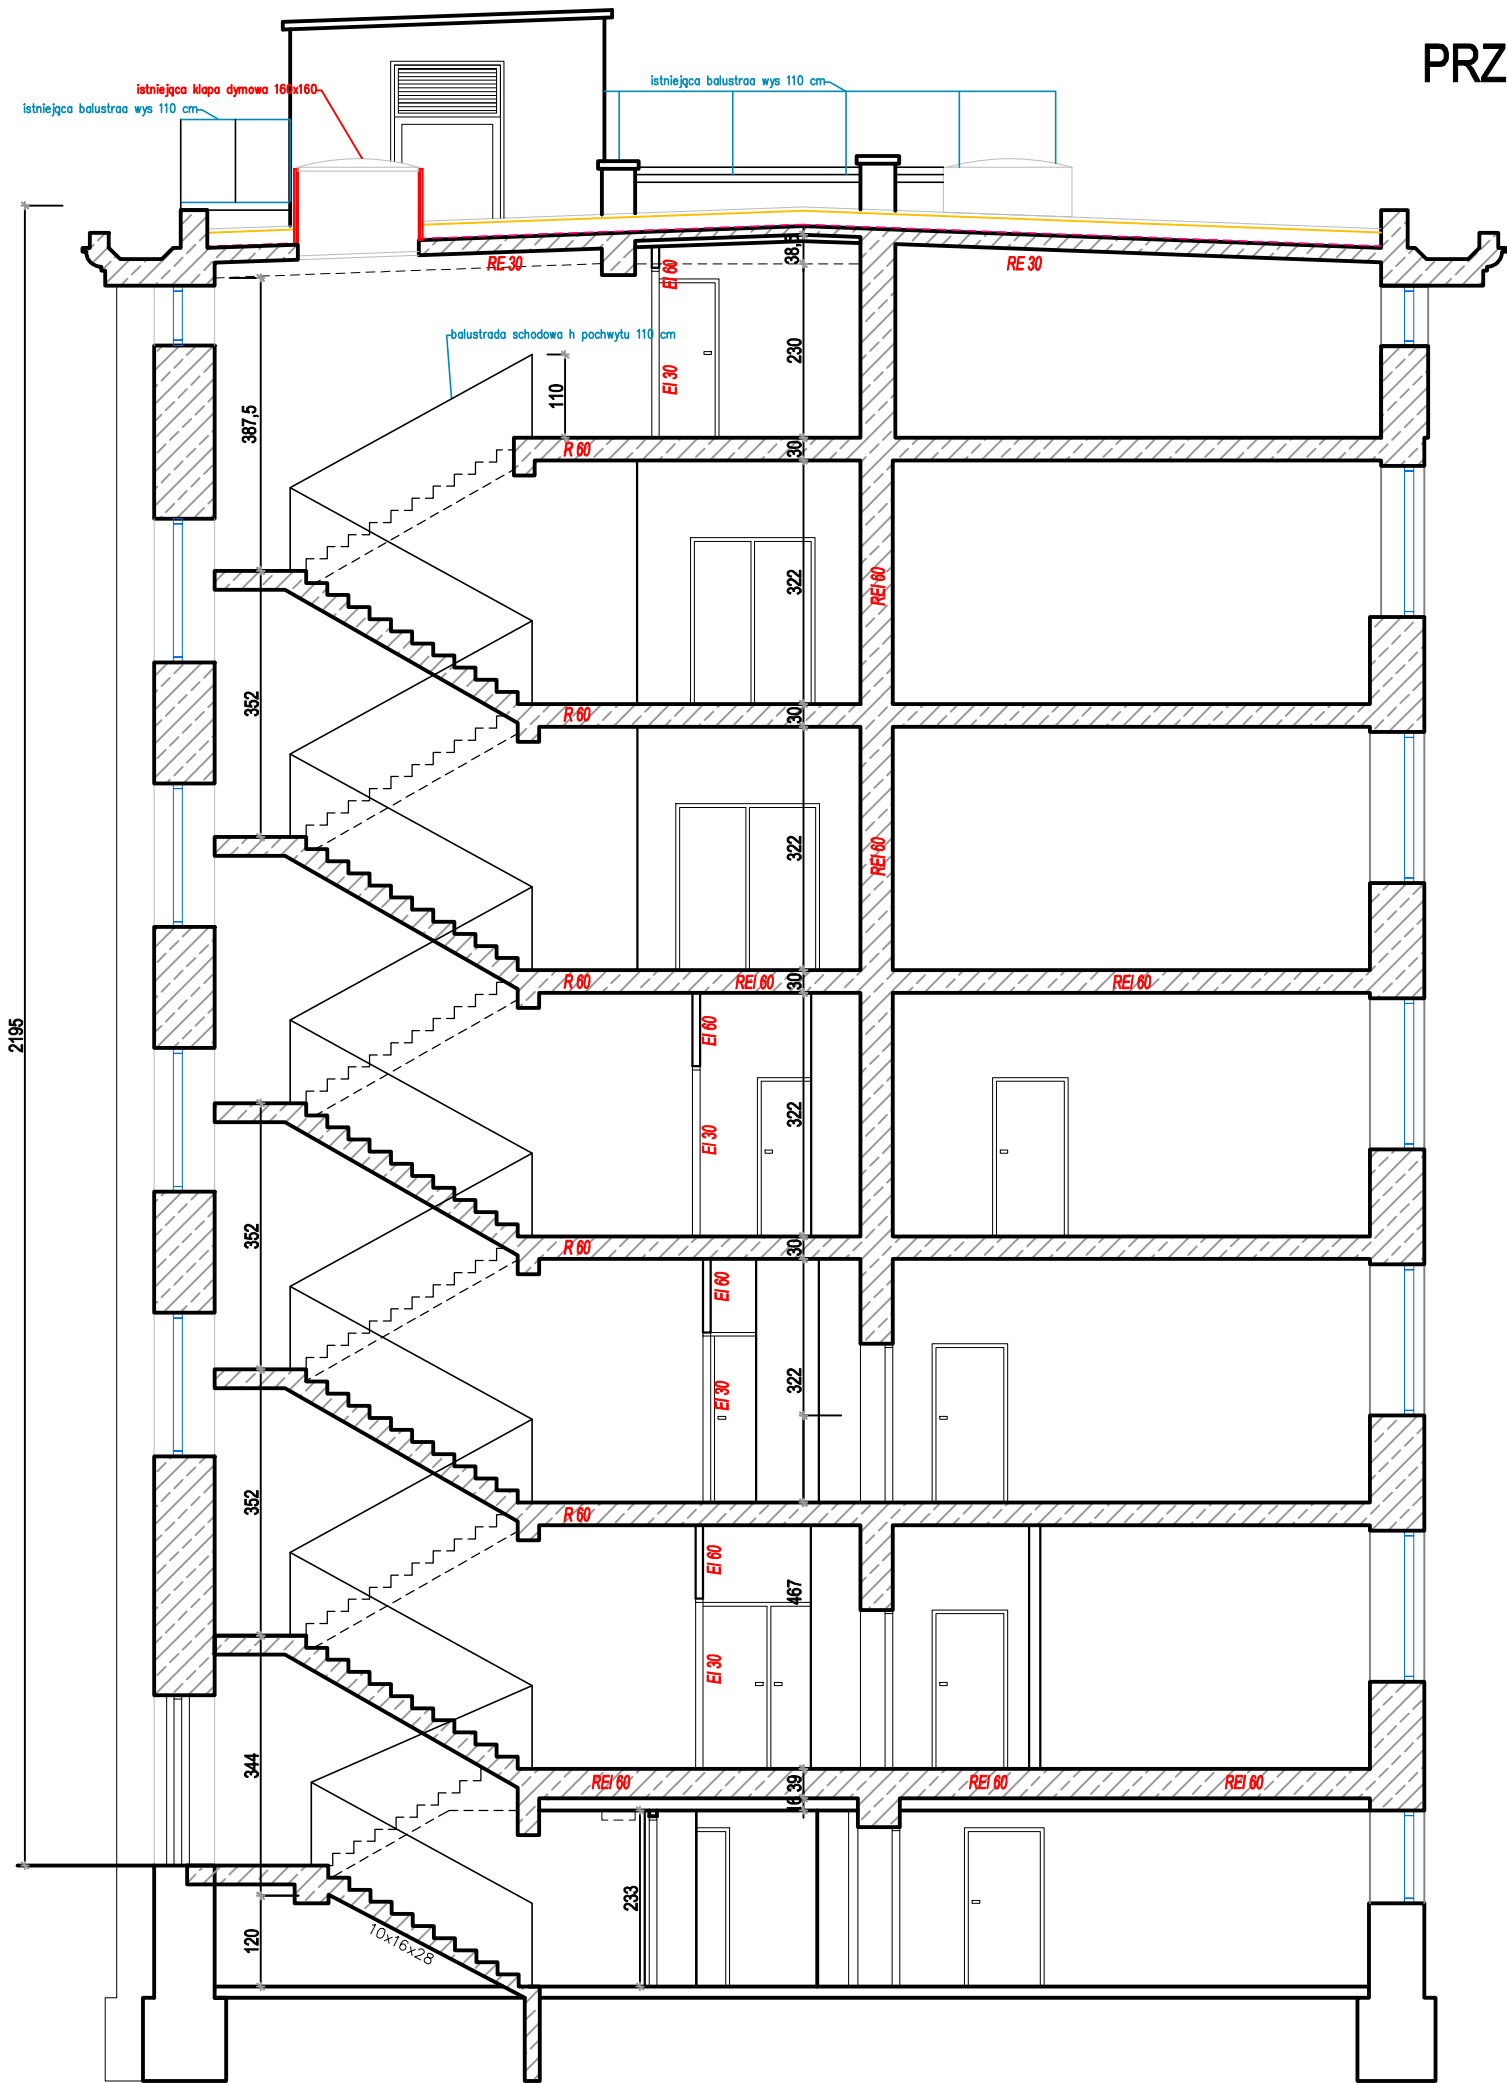

LEGENDA

- Projektowane ściany gazobetonowe gr 15 cm
- Projektowany strop nad помещением
- Projektowane drzwi, numeracja wg zestawienia stolarki projektu technicznego
SZ– drzwi wyposażone w samozamykacz
- Istniejące drzwi
- Wburzenia ścian/ poszerzenie otworów drzwiowych


ELEMNTY REALIZOWANE WEDŁUG PROJEKTU ZAMIENNEGO DO DECYZJI NR....

- Projektowane drzwi przeciwpożarowe o odporności ogniowej EI....; S200– dymoszczelne; numeracja wg zestawienia stolarki projektu technicznego
SZ– wypodażone w samozamykacz
- Hydrant z węzem półsztywnym
- Wydzielona klatka schodowa, ściany o odporności ogniowej REI 60
- Wydzielona klatka schodowa, ściany o odporności ogniowej REI 120
- Wydzielona pom.technicznego, ściany o odporności ogniowej REI 120
- S200 Drzwi dymoszczelne
DAP Drzwi antypaniczne

UWAGA: PRZED ROZPOCZĘCIEM ROBÓT BUDOWLANYCH WYKONAWCA JEST ZOBOWIĄZANY DO DOKŁADNEGO ZAPOZNANIA SIĘ ZE WSZYSTKIMI CZĘŚCIAMI PROJEKTU. WSZYSTKIE PODANE W NINIEJSZYM PROJEKCIE WYMIARY NALEŻY SPRAWDZIĆ W NATURZE

JEDNOSTKA PROJEKTOWA		ul. Łazienkowska 16 20-416 Lublin	
STADIUM PROJEKTU / ELEMENT PROJEKTU BUDOWLANEGO		BRANŻA	
PROJEKT ARCHITEKTONICZNO-BUDOWLANY		ARCHITEKTONICZNA	
NAZWA OBIEKTU BUDOWLANEGO		BUDYNEK C-4 AGH al. Mickiewicza 30, 30-059 Kraków	
TYTUŁ RYSUNKU	RZUT PRZEKRÓJ A-A		REWIZJA
IMIĘ I NAZWISKO PROJEKTANTA	mgr inż. arch. Bartłomiej Pawełczuk		A
NUMER UPRAWNIENIA BUDOWLANYCH	242/LBOKK/2018		SKALA RYSUNKU
DATA SPORZĄDZENIA	WRZESIEŃ 2022 R.		1:100
IMIĘ I NAZWISKO SPRAWDZAJĄCEGO	-		NUMER RYSUNKU
NUMER UPRAWNIENIA BUDOWLANYCH	-		A08
DATA SPRAWDZENIA	WRZESIEŃ 2022 R.		

PRZEKRÓJ B-B

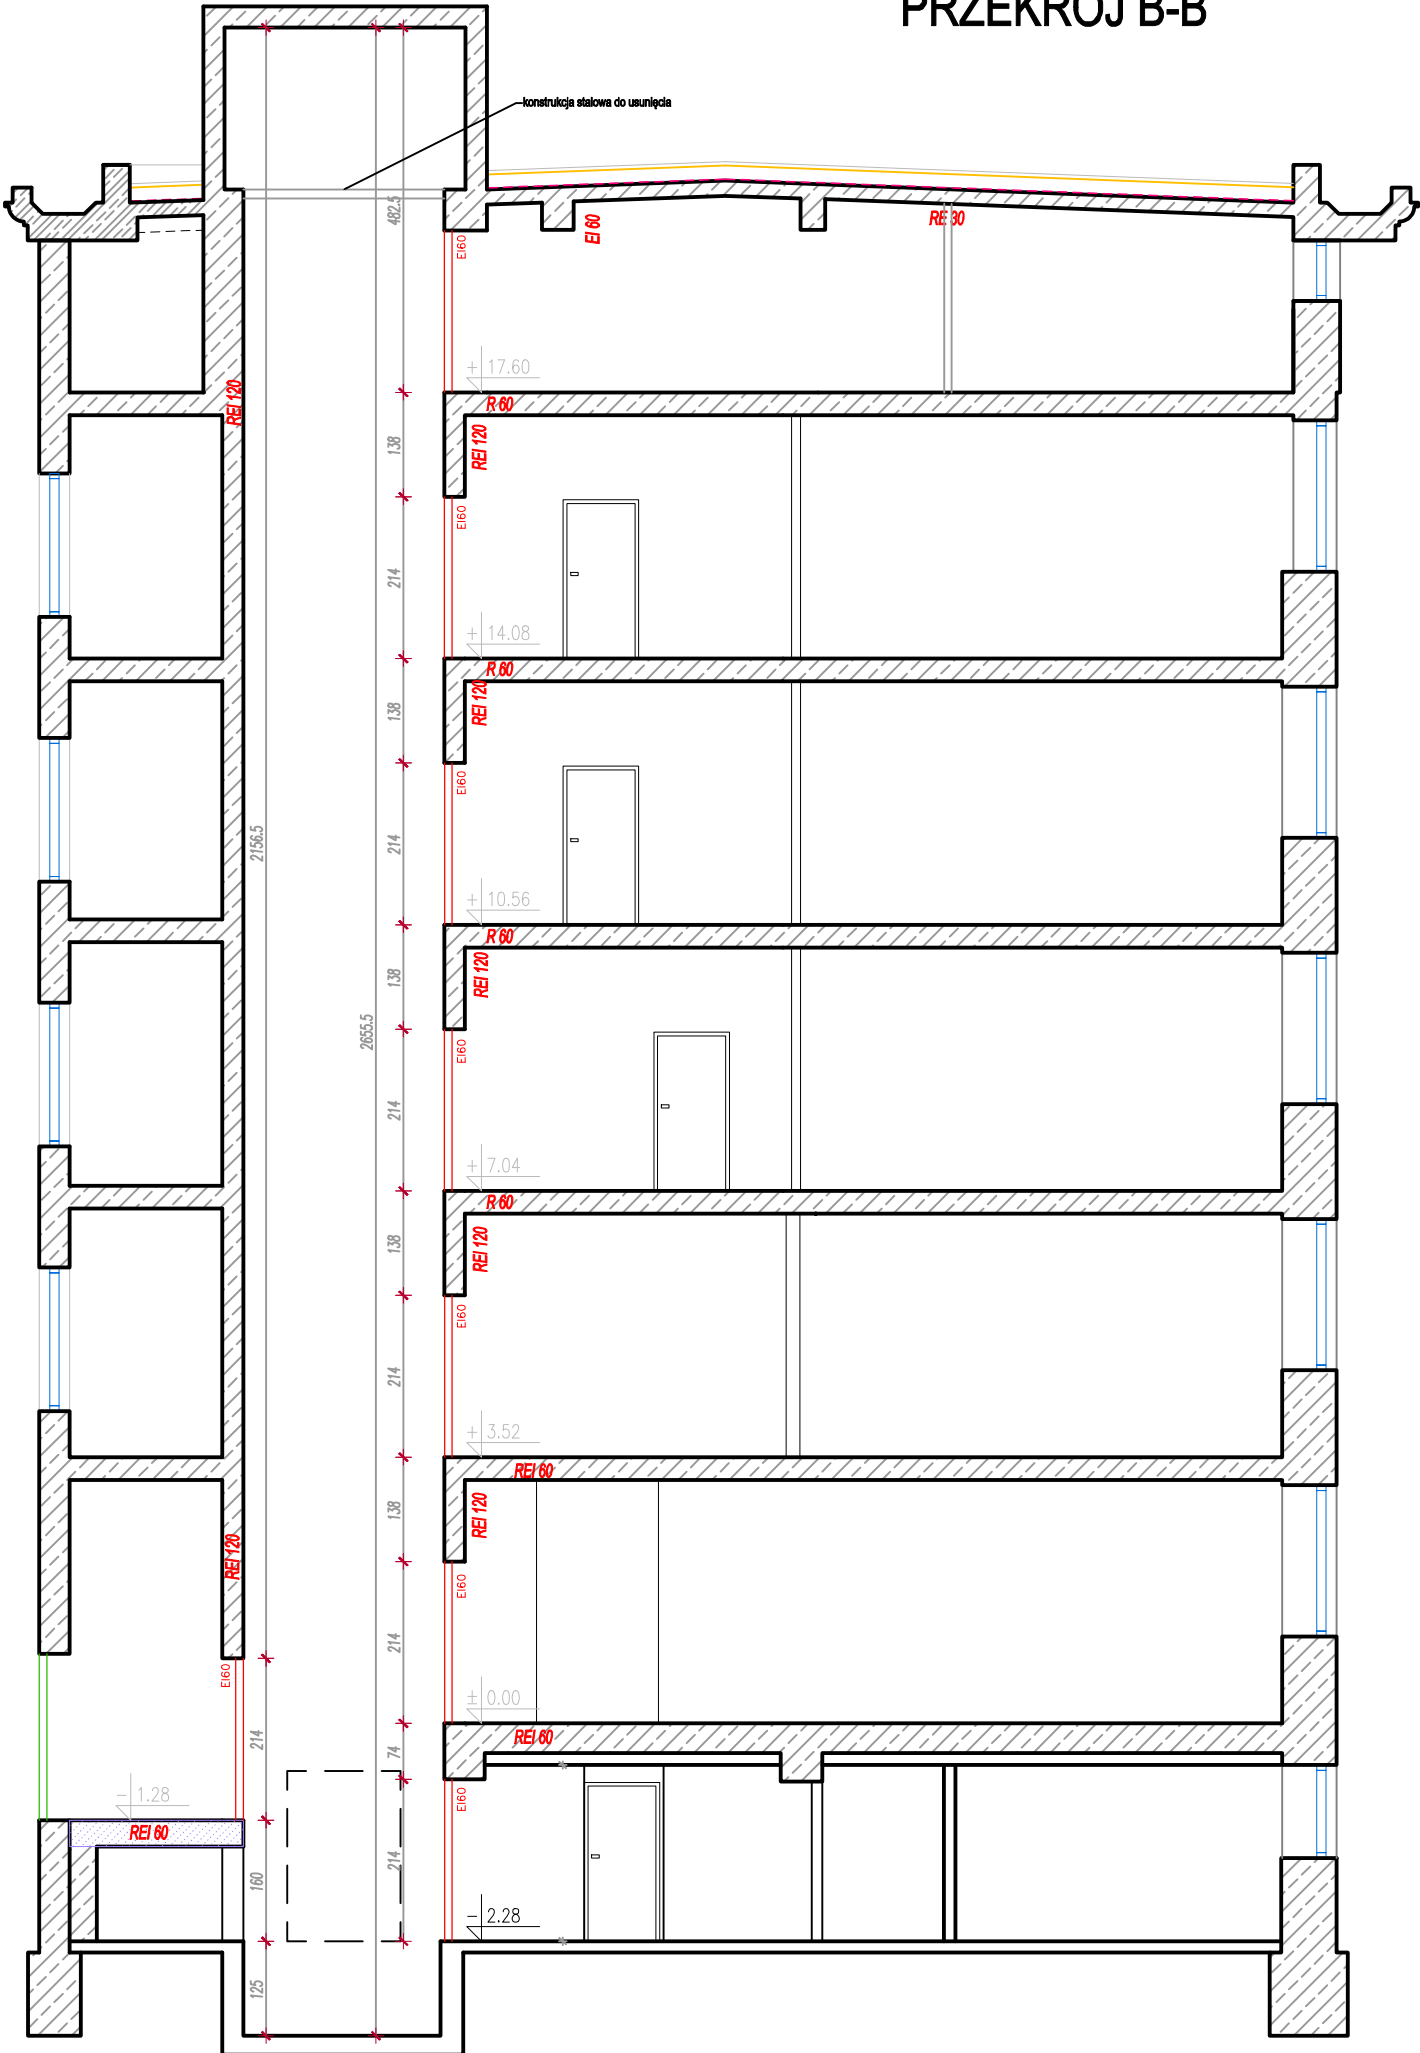

LEGENDA

- Projektowane ściany gazobetonowe gr 15 cm
- Projektowany strop nad помещением
- Projektowane drzwi, numeracja wg zestawienia stolarki projektu technicznego
SZ– drzwi wyposażone w samozamykacz
- Istniejące drzwi
- Wburzenia ścian/ poszerzenie otworów drzwiowych

ELEMNTY REALIZOWANE WEDŁUG PROJEKTU ZAMIENNEGO DO DECYZJI NR....


- Projektowane drzwi przeciwpożarowe o odporności ogniowej EI....; S200– dymoszczelne; numeracja wg zestawienia stolarki projektu technicznego
SZ– wypodażone w samozamykacz
- Hydrant z węzłem półsztywnym
- Wydzielona klatka schodowa, ściany o odporności ogniowej REI 60
- Wydzielona klatka schodowa, ściany o odporności ogniowej REI 120
- Wydzielona pom.technicznego, ściany o odporności ogniowej REI 120
- Drzwi dymoszczelne
- Drzwi antypaniczne

UWAGA: PRZED ROZPOCZĘCIEM ROBÓT BUDOWLANYCH WYKONAWCA JEST ZOBOWIĄZANY DO DOKŁADNEGO ZAPOZNANIA SIĘ ZE WSZYSTKIMI CZĘŚCIAMI PROJEKTU. WSZYSTKIE PODANE W NINIEJSZYM PROJEKCIE WYMIARY NALEŻY SPRAWDZIĆ W NATURZE

JEDNOSTKA PROJEKTOWA		ul. Łazienkowska 16 20-416 Lublin	
POWERSUN Sp. z o.o.			
STADIUM PROJEKTU / ELEMENT PROJEKTU BUDOWLANEGO		BRANŻA	
PROJEKT ARCHITEKTONICZNO-BUDOWLANY		ARCHITEKTONICZNA	
NAZWA OBIEKTU BUDOWLANEGO			
BUDYNEK C-4 AGH al. Mickiewicza 30, 30-059 Kraków			
TYTUŁ RYSUNKU			REMBZA
RZUT PRZEKRÓJ B-B			A
IMIE I NAZWISKO PROJEKTANTA	mgr inż. arch. Bartłomiej Pawełczuk	PODPIS PROJEKTANTA	SKALA RYSUNKU
NUMER UPRAWNIEN BUDOWLANYCH	242/LBOKK/2018		
DATA SPORZĄDZENIA	WRZESIEŃ 2022 R.	PODPIS SPRAWDZAJĄCEGO	1:100
IMIE I NAZWISKO SPRAWDZAJĄCEGO	-		
NUMER UPRAWNIEN BUDOWLANYCH	-		NUMER RYSUNKU
DATA SPRAWDZENIA	WRZESIEŃ 2022 R.		
			A09



ISTNIEJĄCA ELEWACJA

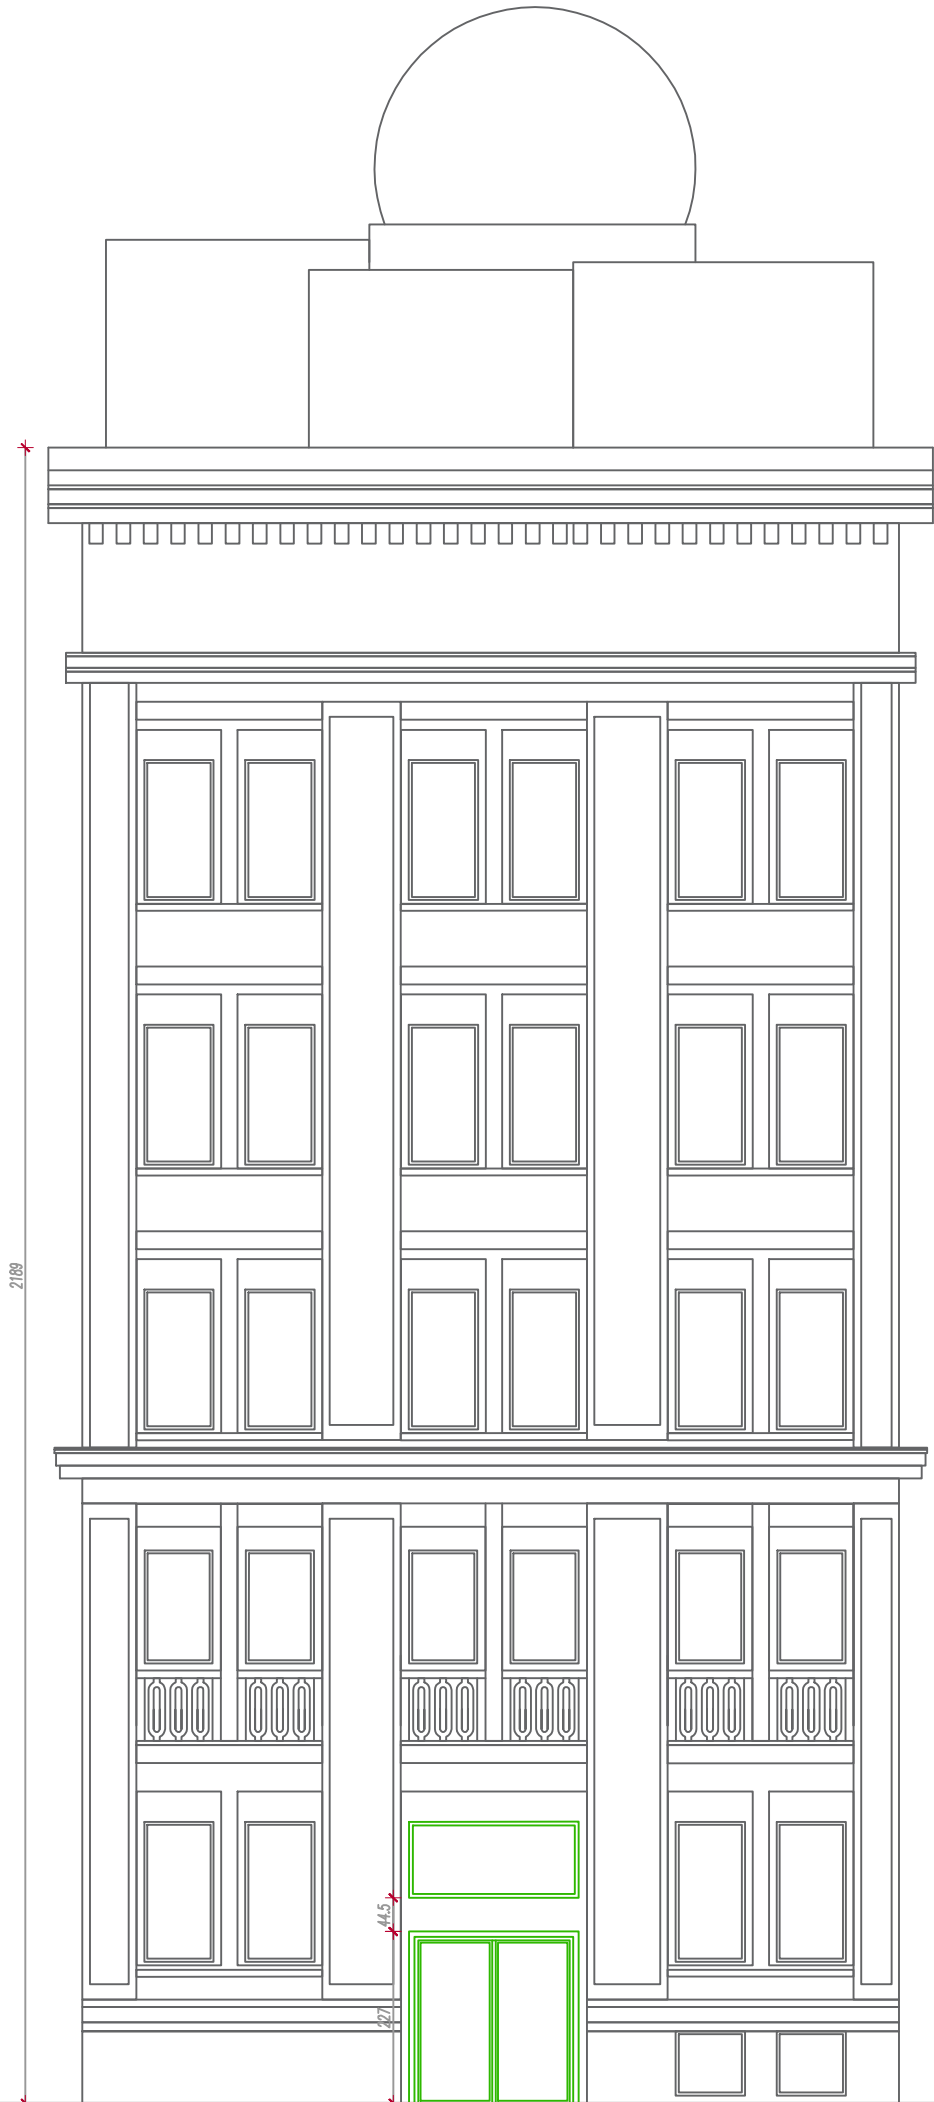


PROJEKTOWANE WEJŚCIE

LEGENDA



Projektowane ściany gazobetonowe gr 15 cm

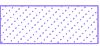

Projektowany strop nad помещением



Projektowane drzwi, numeracja wg zestawienia stolarki projektu technicznego
SZ– drzwi wyposażone w samozamykacz



Istniejące drzwi



Wburzenia ścian/
poszerzenie otworów drzwiowych

ELEMNTY REALIZOWANE WEDŁUG PROJEKTU
ZAMIENNEGO DO DECYZJI NR....



Projektowane drzwi przeciwpożarowe
o odporności ogniowej EI...; S200–
dymoszczelne; numeracja wg zestawienia
stolarki projektu technicznego
SZ– wypodażone w samozamykacz

HP-Ø25

Hydrant z węzłem półsztywnym



Wydzielona klatka schodowa, ściany
o odporności ogniowej REI 60



Wydzielona klatka schodowa, ściany
o odporności ogniowej REI 120



Wydzielona pom.technicznego,
ściany o odporności ogniowej REI
120

S200

Drzwi dymoszczelne

DAP

Drzwi antypaniczne

UWAGA: PRZED ROZPOCZĘCIEM ROBÓT BUDOWLANYCH WYKONAWCA
JEST ZOBOWIĄZANY DO DOKŁADNEGO ZAPOZNANIA SIĘ ZE WSZYSTKIMI
CZĘŚCIAMI PROJEKTU. WSZYSTKIE PODANE W NINIEJSZYM PROJEKCIE
WYMIARY NALEŻY SPRAWDZIĆ W NATURZE

JEDNOSTKA PROJEKTOWA		ul. Łazienkowska 16 20-416 Lublin	
POWERSUN Sp. z o.o.			
STADIUM PROJEKTU / ELEMENT PROJEKTU BUDOWLANEGO		BRANŻA	
PROJEKT ARCHITEKTONICZNO-BUDOWLANY		ARCHITEKTONICZNA	
NAZWA OBIEKTU BUDOWLANEGO		BUDYNEK C-4 AGH al. Mickiewicza 30, 30-059 Kraków	
TYTUŁ RYSUNKU		ELEWACJA WSCHODNIA	
IMIE I NAZWISKO PROJEKTANTA		mgr inż. arch. Bartłomiej Pawełczuk	
NUMER UPRAWNIENI BUDOWLANYCH		242/LBOKK/2018	
DATA SPORZĄDZENIA		WRZEŚEŃ 2022 R.	
IMIE I NAZWISKO SPRAWDZAJĄCEGO		-	
NUMER UPRAWNIENI BUDOWLANYCH		-	
DATA SPRAWDZENIA		WRZEŚIEŃ 2022 R.	
REWIZJA		A	
SKALA RYSUNKU		1:100	
NUMER RYSUNKU		A10	