


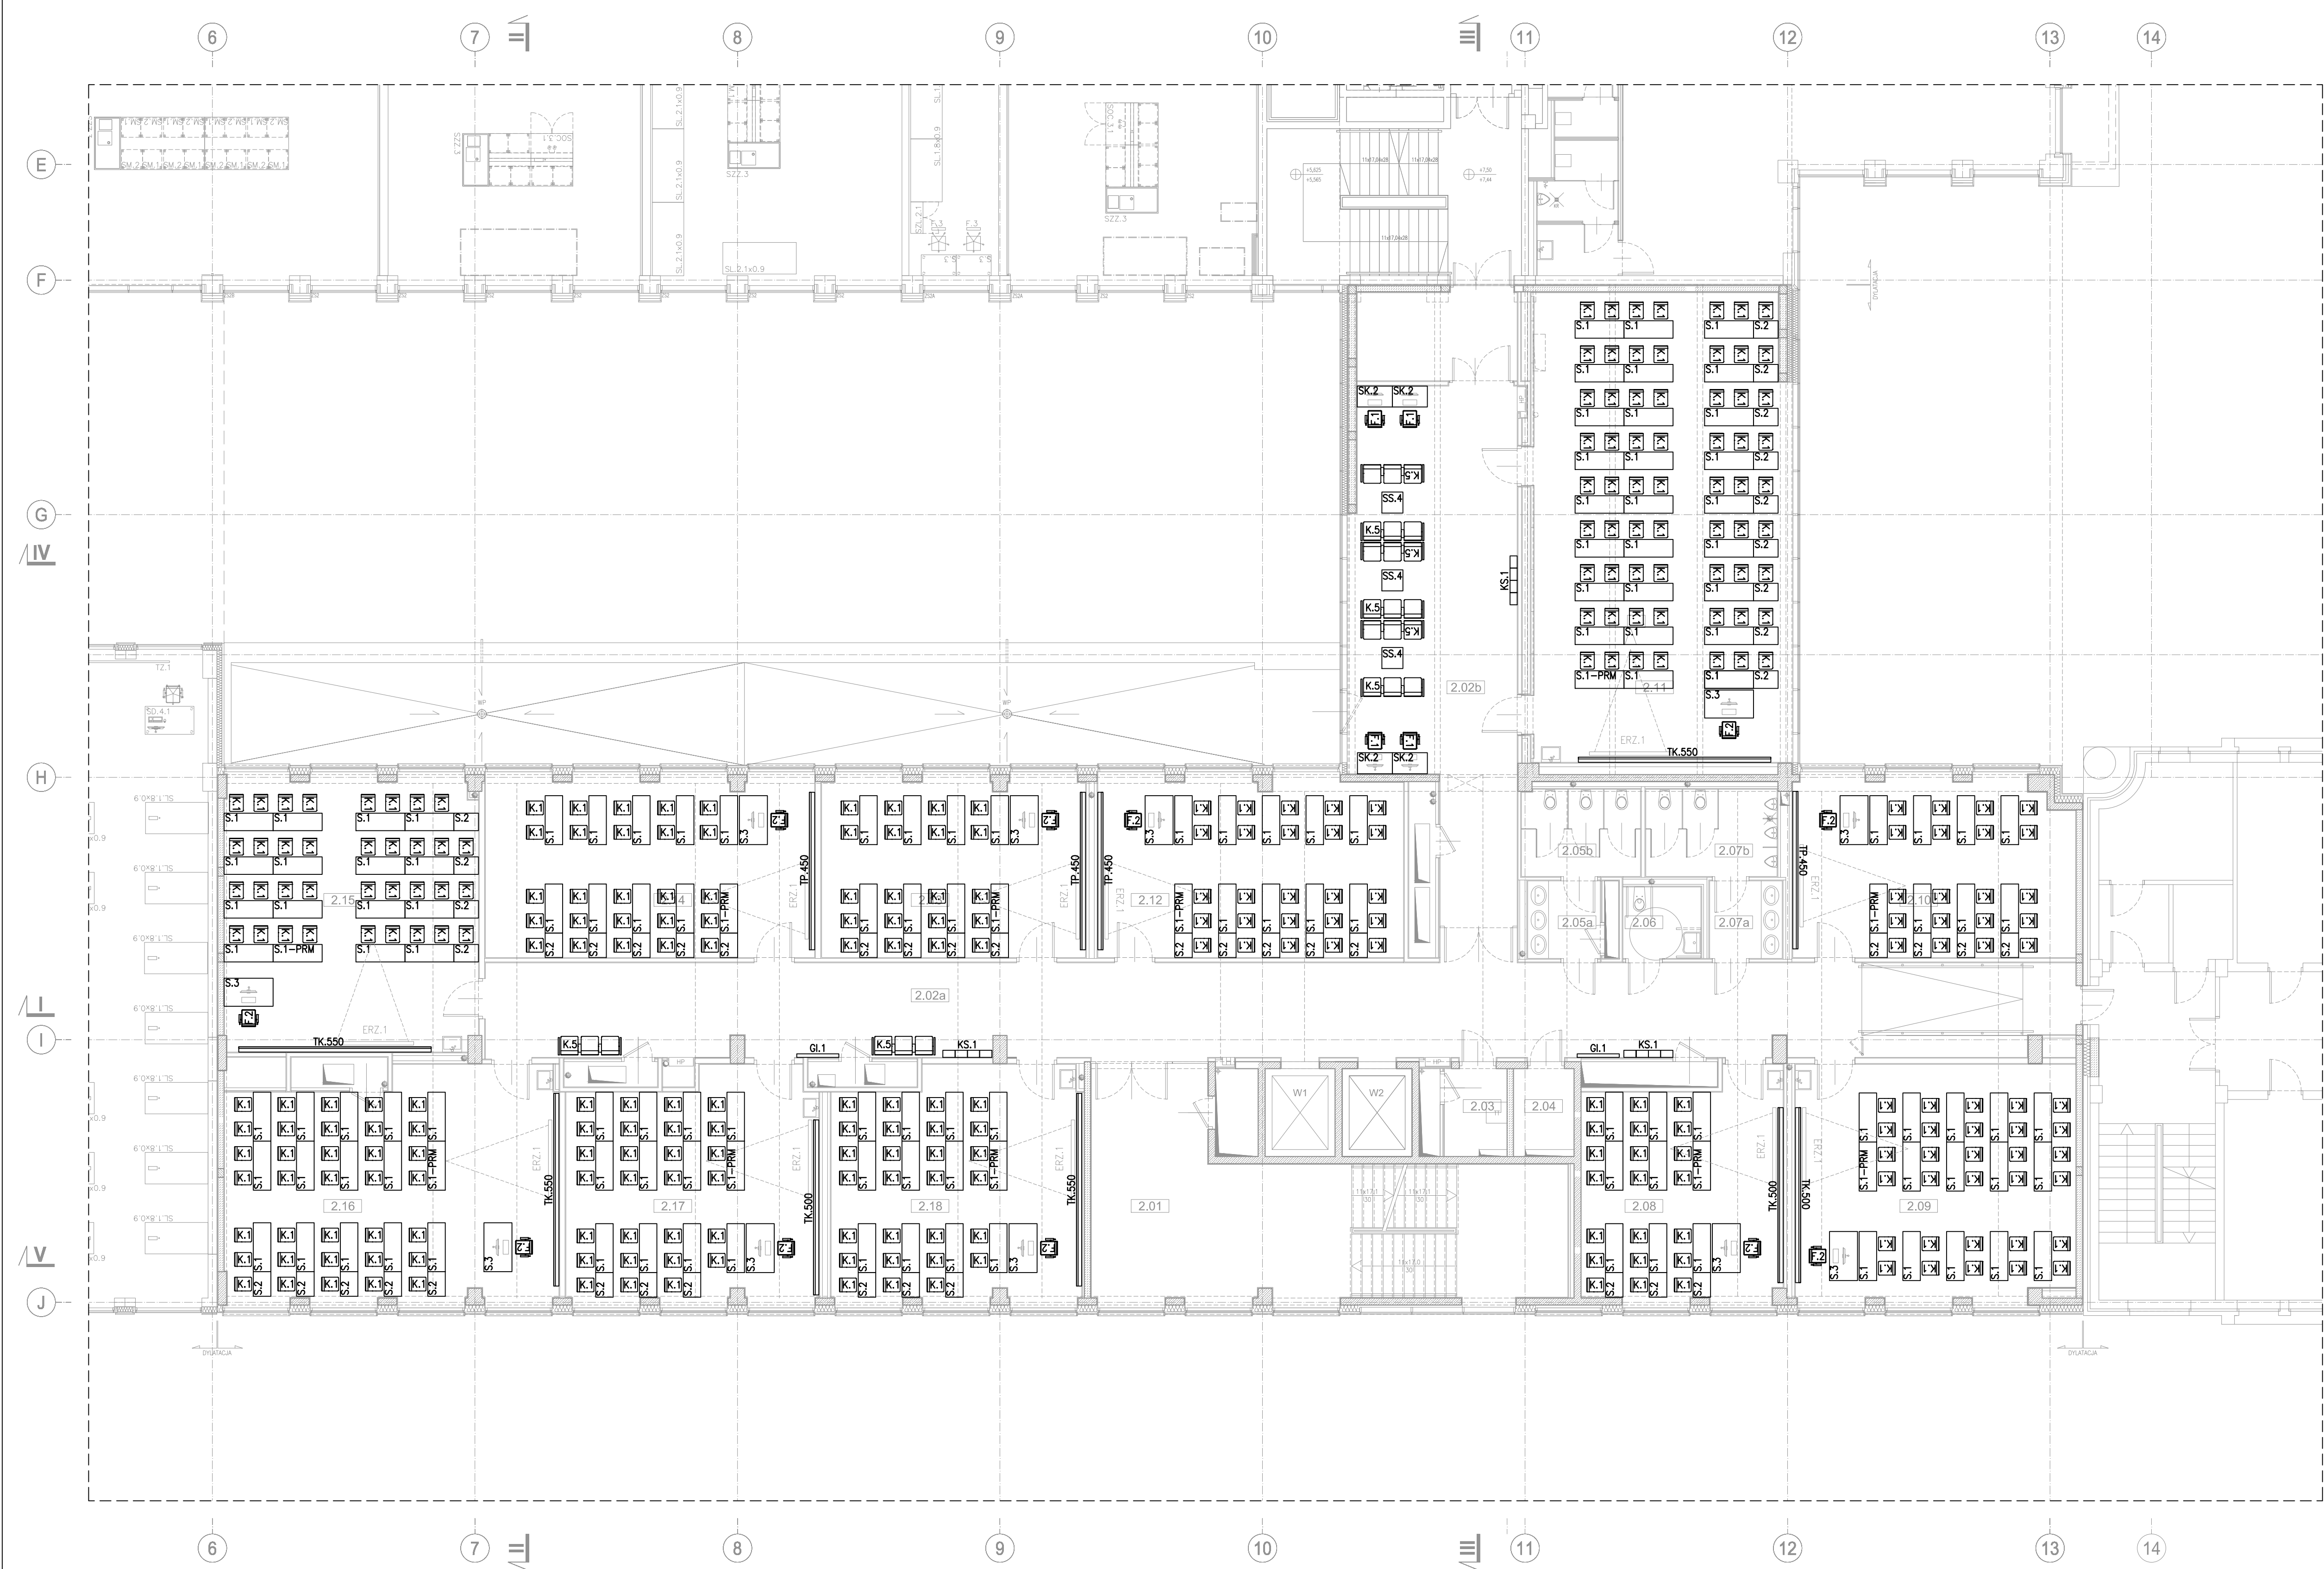

ZESTAWIENIE WYPOSAŻENIA:

- S.1 STÓŁ 140x50 cm - STUDENCI
S.1-PRM STÓŁ 140x50 cm - NA KÓŁKACH - PRM
S.2 STÓŁ 70x50 cm - STUDENCI
S.2-PRM STÓŁ 90x50 cm - NA KÓŁKACH - PRM
S.3 STÓŁ 140x80 cm - WYKŁADOWY
S.4 STÓŁ 80x80 cm
S.5 STÓŁ 120x80 cm
S.6 STÓŁ 210x80 cm - SZTAPLOWANY
- SB.1 BIURKO KOMPUTEROWE 160x80 cm
SB.2 BIURKO KOMPUTEROWE 60x80 cm
SB.3 BIURKO KOMPUTEROWE "L" PRAWIE 140x140 cm
SB.4 BIURKO KONSULTACYJNE 160x80 cm
SB.5.1L BIURKO KOMPUTEROWE "L" LEWIE 160x140 cm
SB.5.2L BIURKO KOMPUTEROWE "L" LEWIE 160x140 cm
SB.5.3L BIURKO KOMPUTEROWE "L" LEWIE 160x140 cm
SB.5.1P BIURKO KOMPUTEROWE "L" PRAWIE 160x140 cm
SB.5.2P BIURKO KOMPUTEROWE "L" PRAWIE 160x140 cm
SB.6 BIURKO KOMPUTEROWE Z SIDEBARDEM 160x70 cm
- SK.1 BIURKO KOMPUTEROWE 100x50 cm
SK.2 BIURKO KOMPUTEROWE 100x50 cm - PRZYŚCIENNE
SK.3 BIURKO KOMPUTEROWE 120x80 cm - WYKŁADOWY

- SS.1 STÓŁ 80x80 cm
SS.2.1 STÓŁ OKRĄGŁY 80 cm
SS.2.2 STÓŁ OKRĄGŁY 80 cm
SS.3 STÓŁ DO WYPEŁNIANIA DOK. NA STOJĄCO 60x60 cm
SS.4 STÓŁ NISKI 60x60 cm

- K.1 KRZESŁO
K.2 KRZESŁO KONFERENCYJNE Z PODŁOKIETNIKAMI
K.3 KRZESŁO Z PODŁOKIETNIKAMI I ROZKŁADANYM BLATEM
K.4 KRZESŁO - POM. SOCJALNE
K.5 ZESTAW SIEDZISK - POTRÓJNY
K.6 ZESTAW SIEDZISK - POCZWÓRNY
K.7 KRZESŁO MOCOWANE DO PODŁOGI - "AMFITEATRALNE"
K.8 3 - OSOBOWY ZESTAW FOTELI ZE STÓLKAMI

- F.1 FOTEL OBROTOWY - STUDENCI
F.2 FOTEL OBROTOWY - WYKŁADOWY
F.3 FOTEL OBROTOWY - BIUROWY
F.4 FOTEL OBROTOWY - BIUROWY

- SZ.1.1 SZAFKA ZAMYKANA 80x45x190 cm
SZ.1.2 SZAFKA ZAMYKANA 80x45x190 cm
SZ.2.1 SZAFKA ZAMYKANA 40x45x190 cm
SZ.2.2 SZAFKA ZAMYKANA 40x45x190 cm
SZ.3.1 SZAFKA ZAMYKANA 60x45x190 cm - UBRANIOWA
SZ.3.2 SZAFKA ZAMYKANA 60x45x190 cm - UBRANIOWA
SZ.4 SZAFKA DLA LEKTORÓW
SZ.5 SZAFKA MAGAZYNOWA STAŁOWA
SZ.K SKRZYŃKI NA KORESPONDENCJĘ
SZ.P REGAŁ DEPOZYTOWY NA BAGAŻ
SZ.T.1 SZAFKA DO ŁADOWANIA LAPTOPÓW
SZ.T.2 SZAFKA DO ŁADOWANIA ROBOTÓW

- SO.1.1 SZAFKA OTWARTA - REGAŁ 80x45x190 cm
SO.2.1 SZAFKA Z NADSTAWKĄ Z DRZWIAMI SZKŁONYMI 80x45x190 cm
SO.2.2 SZAFKA Z NADSTAWKĄ Z DRZWIAMI SZKŁONYMI 80x45x190 cm
SO.3 SZAFKA ZAMYKANA NISKA 80x45x82 cm
SO.4.1 SZAFKA Z SZUFLADAMI 80x45x82 cm
SO.4.2 SZAFKA Z SZUFLADAMI 80x45x82 cm
SO.5.1 SZAFKA POD KOPIARKĘ
SO.5.2 SZAFKA POD KOPIARKĘ

- PO.1.1 PANEL ORGANIZACYJNY NASCIENNY Z PÓŁKA ORAZ LAMPĄ BIUROWĄ (NABIURKOWA) - DŁ. 160cm
PO.1.1w PANEL ORGANIZACYJNY NASCIENNY Z PÓŁKA ORAZ LAMPĄ BIUROWĄ (NABIURKOWA) - DŁ. 140cm
PO.1.2 PANEL ORGANIZACYJNY NASCIENNY Z PÓŁKA ORAZ LAMPĄ BIUROWĄ (NABIURKOWA) - DŁ. 160cm
PO.1.2w PANEL ORGANIZACYJNY NASCIENNY Z PÓŁKA ORAZ LAMPĄ BIUROWĄ (NABIURKOWA) - DŁ. 140cm

- R.1 REGAŁ GOSPODARZY - MAGAZYNOWY
W.1 WIESZAK UBRANIOWY
KO.1 KONTENEREK BIUROWY MOBILNY
KO.2 KONTENEREK BIUROWY MOBILNY

- L.1 LEZANKA
E.1 PANEL ODDZIAŁAJĄCY 130x150 cm, WOLNOSTOJĄCY
E.2 SCIANKA - PARAWAN ODDZIAŁAJĄCY 480x50x190, WOLNOSTOJĄCY
KS.1 KOSZ NA ŚMIECI - SEGREGACJA
GL.1 GABLOTA - TABLICA INFORMACYJNA
OK.1 GABLOTA NA KLUCZ
SZ.G ZESTAW UCHWYTÓW DO OBSŁUGI KABLI DO GOOGLI VR

- TP.20 TABLICA PISAKOWA - SZER. 80 cm
TP.100 TABLICA PISAKOWA - SZER. 100 cm
TP.150 TABLICA PISAKOWA - SZER. 150 cm
TP.300 TABLICA PISAKOWA - SZER. 300 cm
TP.400 TABLICA PISAKOWA - SZER. 400 cm
TP.450 TABLICA PISAKOWA - SZER. 450 cm
TP.500 TABLICA PISAKOWA - SZER. 500 cm
TP.550 TABLICA PISAKOWA - SZER. 550 cm
- TK.350 TABLICA KREDOWA - SZER. 350 cm
TK.400 TABLICA KREDOWA - SZER. 400 cm
TK.500 TABLICA KREDOWA - SZER. 500 cm
TK.550 TABLICA KREDOWA - SZER. 550 cm

ZESTAWIENIE MEBLI INDYWIDUALNYCH:

- N.LR ŁAWA RECEPCyjNA
N.WS WIESZAKI SZATNIOWE
N.TSZ TABLICA INFORMACYJNA - SZKLANA
N.ZK ZABUDOWA KUCHENNA

- ZESTAWIENIE SPRZĘTÓW AGD:
AGD.E - ekspres do kawy
AGD.CZ - czajnik elektryczny
AGD.M - kuchnia mikrofalowa
AGD.L - lodówka wolnostojąca
AGD.Z - zmywarka

2 PIĘTRO

NR POM.	FUNKCJA	POW. m²
2.01	Klatka schodowa	61,4m²
2.02a	Komunikacja	123,1m²
2.02b	Komunikacja	62,3m²
2.02c	Przedśionek	11,5m²
2.03	Pomieszczenie techniczne	4,3m²
2.04	Pomieszczenie techniczne	4,3m²
2.05a	WC damski - przedśionek	4,6m²
2.05b	WC damski	8,4m²
2.06	WC dla niepełnosprawnych	4,6m²
2.07a	WC męski - przedśionek	4,6m²
2.07b	WC męski	9,3m²
2.08	Sala dydaktyczna	36,0m²
2.09	Sala dydaktyczna	34,3m²
2.10	Sala dydaktyczna	41,0m²
2.11	Sala dydaktyczna	99,3m²
2.12	Sala dydaktyczna - komputerowa	44,9m²
2.13	Sala dydaktyczna - komputerowa	39,0m²
2.14	Sala dydaktyczna - komputerowa	48,7m²
2.15	Sala dydaktyczna	56,9m²
2.16	Sala dydaktyczna	61,3m²
2.17	Sala dydaktyczna	45,9m²
2.18	Sala dydaktyczna	46,5m²

872,4m²

UWAGA
- CAŁOŚĆ DOKUMENTACJI NALEŻY ROZPATRYWAC JEDNOLICZNIE
- MEBLE DO WBUĐOWANIA NALEŻY PREFABRYKOWAĆ PO WYKONANIU NIEZBEDNYCH OBMIARÓW POMIĘSZCZEN

INWESTOR
AKADEMIA GÓRNICZO - HUTNICZA
IM. STANISŁAWA STASZICA W KRAKOWIE
AL. MONTEWIZJA 31, 30-059 KRAKÓW, TEL. (021) 673086

PROJEKTANT
APA CZECH DULIŃSKI WRÓBEL
AGENCJA PROJEKTOWA "ARCHITECTURA" SP. Z O.O.
UL. WYBOWLEWSKIEGO 32, 31-148 KRAKÓW, TEL. (021) 673086

TIT
BUDOWA BUDYNKU C- DLA POTRZEB DYDAKTYCZNYCH
WYDZIAŁOW AGH.
PROJEKT ZMIAN FUNKCJONALNO - BUDOWLANYCH
WRAZ ZE ZMIANAMI ARANŻACJI I WYPOSAŻENIA
DŁA FRAGMENTÓW BUDYNKU C7.

FAA

BRNKA
ARCHITEKTURA WNĘTRZ
PROJEKTANT
ARCH. JACEK CZECH
ARCH. PIOTR WRÓBEL
ARCH. ROMUALD PACHOWICZ
SPRAWOZDAWCA
ARCH. JANUSZ DULIŃSKI

TYTUŁ PRZEDMIOTU
ARANŻACJA I WYPOSAŻENIE WNĘTRZ
RZUT 2 PIĘTRA

DATA
KWIECIEŃ 2022

1:3
SKALA