


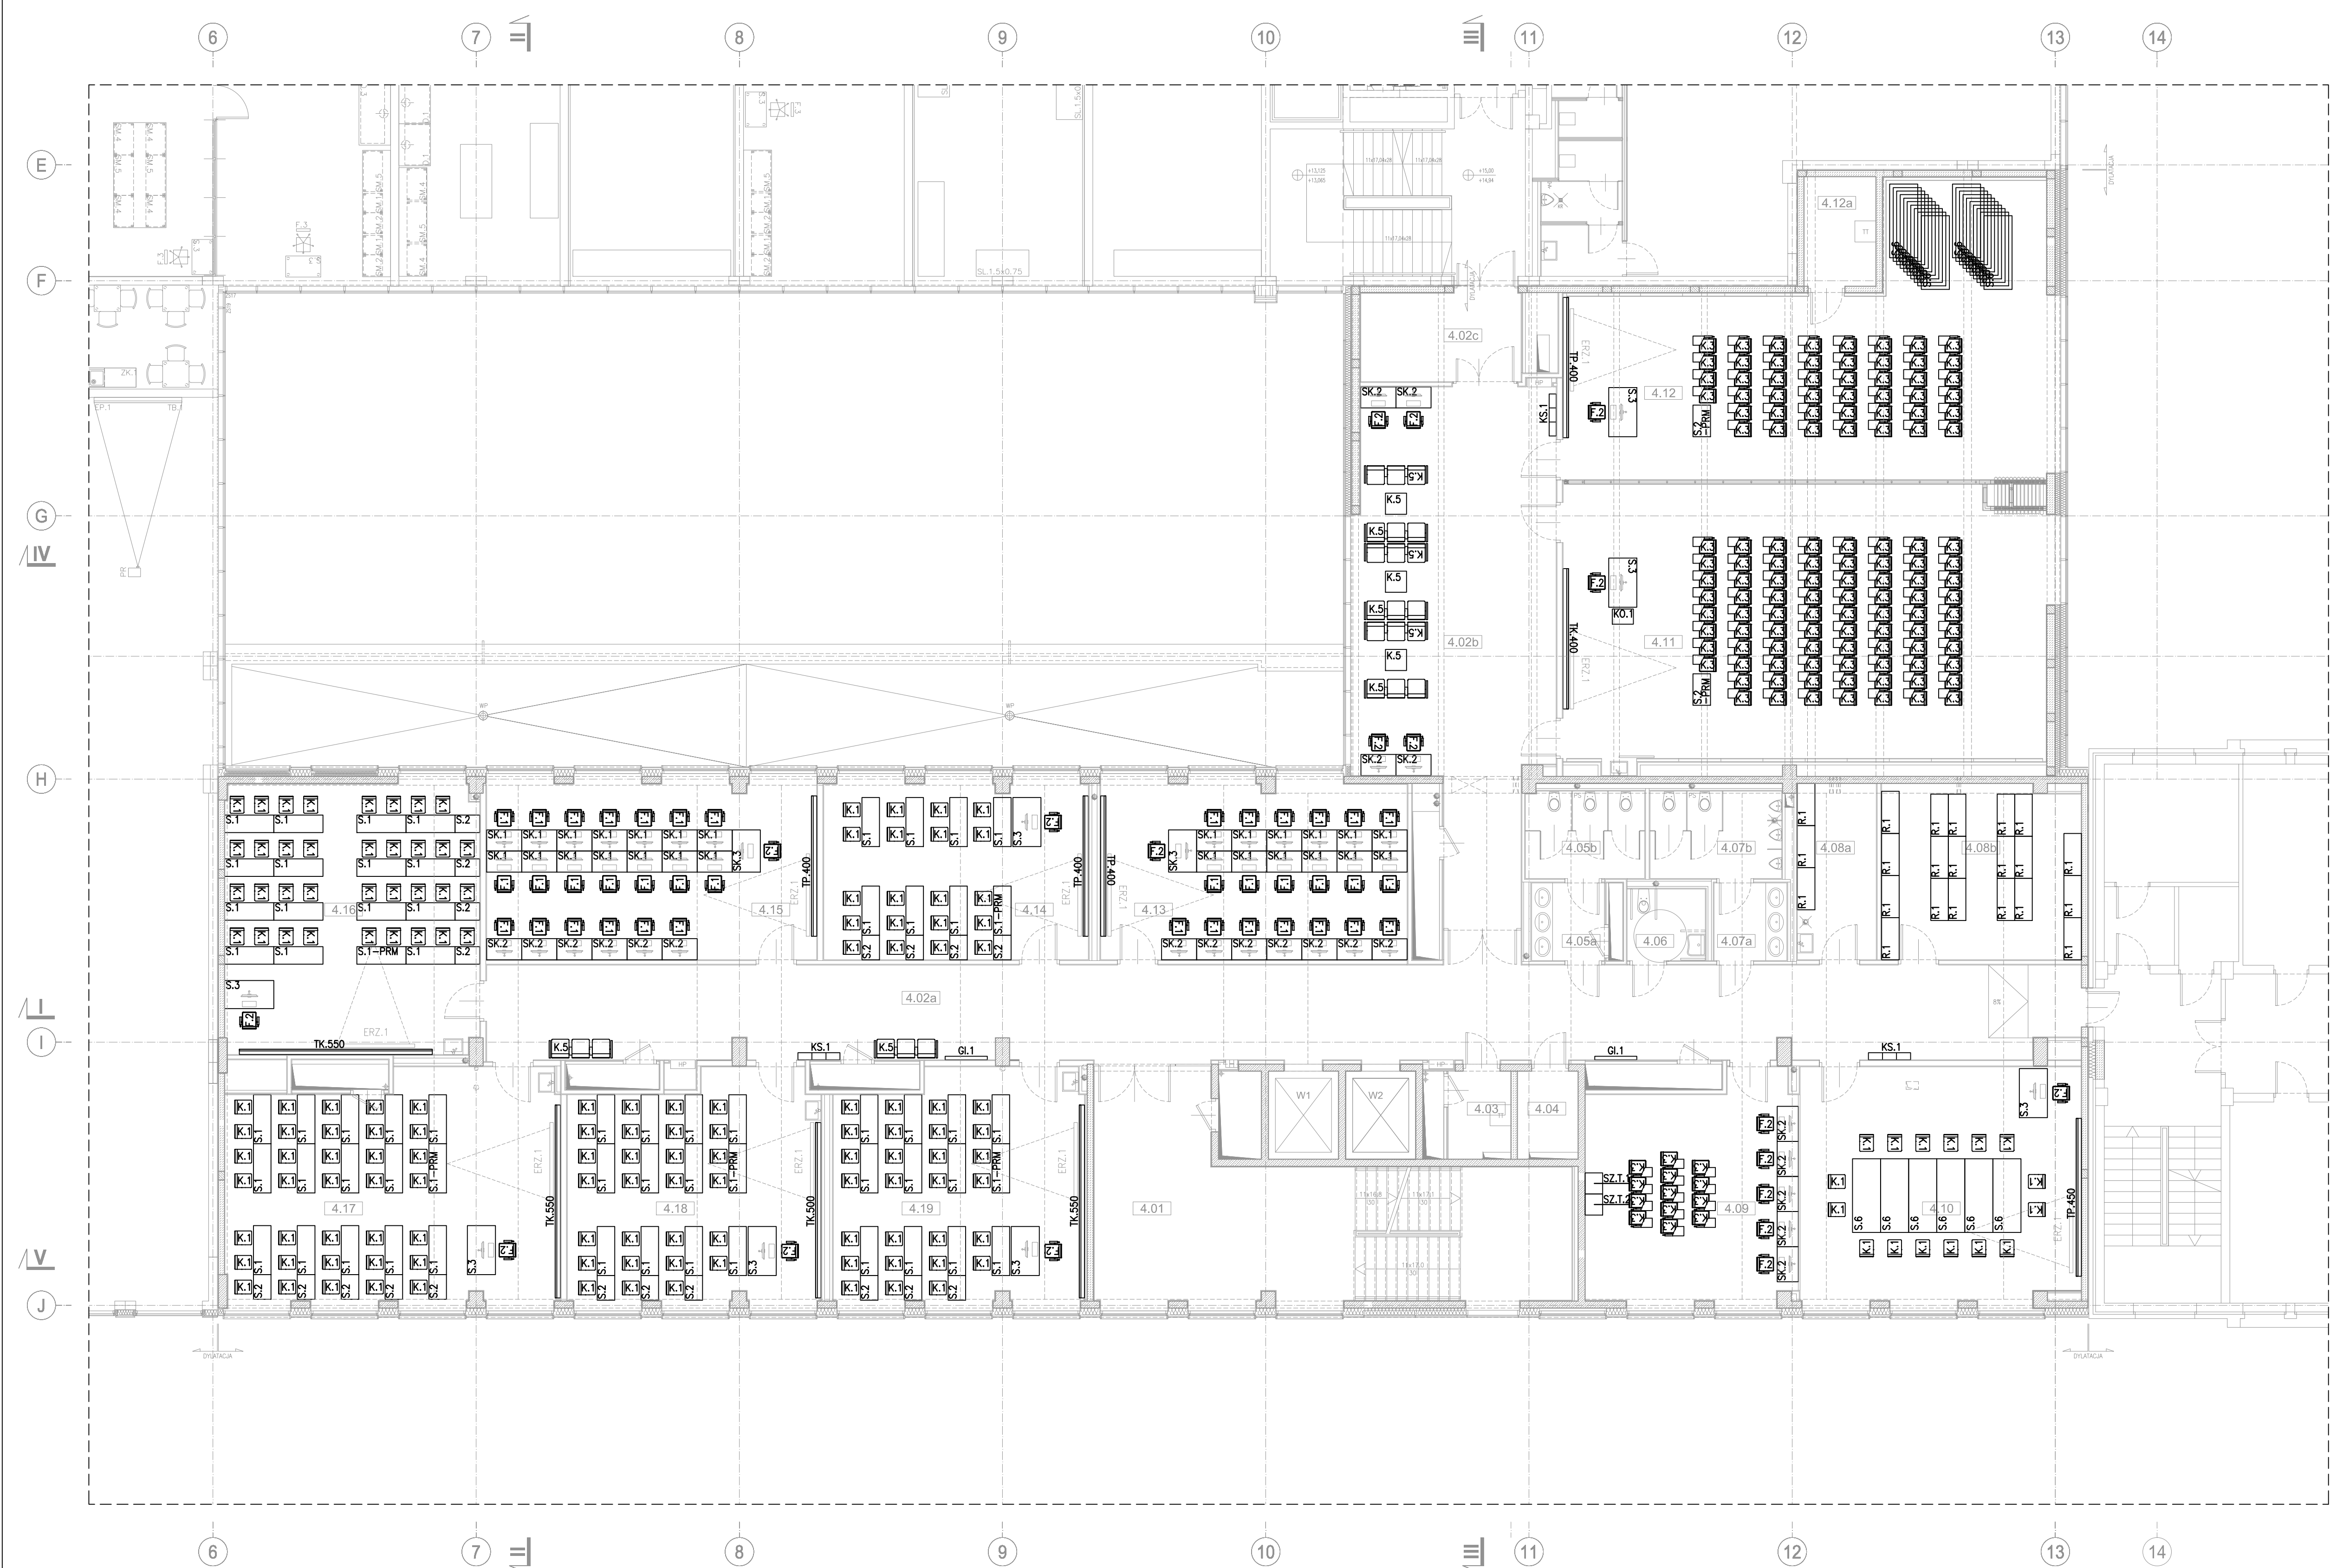

ZESTAWIENIE WYPOSAŻENIA:

- S.1 STÓŁ 140x50 cm - STUDENCI
S.1-PRM STÓŁ 140x50 cm - NA KÓŁKACH - PRM
S.2 STÓŁ 70x50 cm - STUDENCI
S.2-PRM STÓŁ 90x50 cm - NA KÓŁKACH - PRM
S.3 STÓŁ 140x80 cm - WYKŁADOWY
S.4 STÓŁ 80x80 cm
S.5 STÓŁ 120x80 cm
S.6 STÓŁ 210x80 cm - SZTAPLOWANY
SB.1 BIURKO KOMPUTEROWE 160x80 cm
SB.2 BIURKO KOMPUTEROWE 60x80 cm
SB.3 BIURKO KOMPUTEROWE "L" PRAWIE 140x140 cm
SB.4 BIURKO KONSULTACYJNE 160x80 cm
SB.5.1L BIURKO KOMPUTEROWE "L" LEWIE 160x140 cm
SB.5.2L BIURKO KOMPUTEROWE "L" LEWIE 160x140 cm
SB.5.3L BIURKO KOMPUTEROWE "L" LEWIE 160x140 cm
SB.5.1P BIURKO KOMPUTEROWE "L" PRAWIE 160x140 cm
SB.5.2P BIURKO KOMPUTEROWE "L" PRAWIE 160x140 cm
SB.6 BIURKO KOMPUTEROWE Z SIDEBARDEM 160x70 cm
SK.1 BIURKO KOMPUTEROWE 100x50 cm
SK.2 BIURKO KOMPUTEROWE 100x50 cm - PRZYŚCIENNE
SK.3 BIURKO KOMPUTEROWE 120x80 cm - WYKŁADOWY
SS.1 STÓŁ 80x80 cm
SS.2.1 STÓŁ OKRĄGŁY 80 cm
SS.2.2 STÓŁ OKRĄGŁY 80 cm
SS.3 STÓŁ DO WYPEŁNIANIA DOK. NA STOJĄCO 60x80 cm
SS.4 STÓŁ KONFERENCYJNY OWALNY 200x120 cm
SS.5 STÓŁ NISKI 60x60 cm
K.1 KRZESŁO
K.2 KRZESŁO KONFERENCYJNE Z PODŁOKIETNIKAMI
K.3 KRZESŁO Z PODŁOKIETNIKAMI I ROZKŁADANYM BŁETEM
K.4 KRZESŁO - POM. SPOŁECZNE
K.5 ZESTAW SIEDZISK - POTRÓJNY
K.6 ZESTAW SIEDZISK - PODWÓJNY
K.7 KRZESŁO MOCOWANE DO PODŁOGI - "AMFITEATRALNE"
K.8 3 - OSOBOWY ZESTAW FOTEI ZE STOLIKIEM
F.1 FOTEL OBROTOWY - STUDENCI
F.2 FOTEL OBROTOWY - WYKŁADOWY
F.3 FOTEL OBROTOWY - BIUROWY
F.4 FOTEL OBROTOWY - BIUROWY
SZ.1.1 SZAFKA ZAMYKANA 80x45x190 cm
SZ.1.2 SZAFKA ZAMYKANA 80x45x190 cm
SZ.2.1 SZAFKA ZAMYKANA 40x45x190 cm
SZ.2.2 SZAFKA ZAMYKANA 40x45x190 cm
SZ.3.1 SZAFKA ZAMYKANA 60x45x190 cm - UBRANIOWA
SZ.3.2 SZAFKA ZAMYKANA 60x45x190 cm - UBRANIOWA
SZ.4 SZAFKA DLA LEKTORÓW
SZ.5 SZAFKA MAGAZYNOWA STALOWA
SZ.K SKRZYNIKA NA KORESPONDENCJE
SZ.P REGAŁ DEPOZYTOWY NA BAGAŻ
SZ.1.1 SZAFKA DO ŁADOWANIA LAPTOPÓW
SZ.1.2 SZAFKA DO ŁADOWANIA ROBOTÓW
SO.1.1 SZAFKA OTWARTA - REGAŁ 80x45x190 cm
SO.2.1 SZAFKA Z NADSTAWKĄ Z DRZWIAMI SZKŁONYMI 80x45x190 cm
SO.2.2 SZAFKA Z NADSTAWKĄ Z DRZWIAMI SZKŁONYMI 80x45x190 cm
SO.3 SZAFKA ZAMYKANA NISKA 80x45x82 cm
SO.4.1 SZAFKA Z SZUFLADAMI 80x45x82 cm
SO.4.2 SZAFKA Z SZUFLADAMI 80x45x82 cm
SO.5.1 SZAFKA POD KOPIARKĘ
SO.5.2 SZAFKA POD KOPIARKĘ
PO.1.1 PANEL ORGANIZACYJNY NASCIENNY Z PÓLKĄ
ORAZ LAMPĄ BIUROWĄ (NABIURKOWĄ) - DŁ. 160cm
PO.1.1w PANEL ORGANIZACYJNY NASCIENNY Z PÓLKĄ
ORAZ LAMPĄ BIUROWĄ (NABIURKOWĄ) - DŁ. 140cm
PO.1.2 PANEL ORGANIZACYJNY NASCIENNY Z PÓLKĄ
ORAZ LAMPĄ BIUROWĄ (NABIURKOWĄ) - DŁ. 160cm
PO.1.2w PANEL ORGANIZACYJNY NASCIENNY Z PÓLKĄ
ORAZ LAMPĄ BIUROWĄ (NABIURKOWĄ) - DŁ. 140cm
R.1 REGAŁ GOSPODARCZY - MAGAZYNOWY
W.1 WIESZAK UBRANIOWY
KO.1 KONTENEREK BIUROWY MOBILNY
KO.2 KONTENEREK BIUROWY MOBILNY
L.1 LEŻANKA
E.1 PANEL ODDZIAŁAJĄCY 130x150 cm, WOLNOSTOJĄCY
E.2 SCHŁANKA - PARAWAN ODDZIAŁAJĄCY 480x50x190, WOLNOSTOJĄCY
KS.1 KOSZ NA ŚMIECI - SEGREGACJA
KS.2 KOSZ NA ŚMIECI
GL.1 GABLOTA - TABLICA INFORMACYJNA
GL.2 GABLOTA NA KLUCZE
SZ.G SZYNKA DO ZAWIESZANIA GOGLI
TP.80 TABLICA PISAKOWA - SZER. 80 cm
TP.100 TABLICA PISAKOWA - SZER. 100 cm
TP.150 TABLICA PISAKOWA - SZER. 150 cm
TP.300 TABLICA PISAKOWA - SZER. 300 cm
TP.400 TABLICA PISAKOWA - SZER. 400 cm
TP.450 TABLICA PISAKOWA - SZER. 450 cm
TP.500 TABLICA PISAKOWA - SZER. 500 cm
TK.350 TABLICA KREDOWA - SZER. 350 cm
TK.400 TABLICA KREDOWA - SZER. 400 cm
TK.500 TABLICA KREDOWA - SZER. 500 cm
TK.550 TABLICA KREDOWA - SZER. 550 cm

ZESTAWIENIE MEBLI INDYWIDUALNYCH:

- N.LR ŁAŁA RECEPCYJNA
N.WS WIESZAKI SZATNIOWE
N.TSZ TABLICA INFORMACYJNA - SZKLANA
N.ZK ZABUDOWA KUCHENNA
ZESTAWIENIE SPRZĘTÓW AGD:
AGD.E - ekspres do kawy
AGD.CZ - czajnik elektryczny
AGD.M - kuchnia mikrofalowa
AGD.L - lodówka wolnostojąca
AGD.Z - zmywarka

4 PIĘTRO

NR POM.	FUNKCJA	POW. m²
4.01	Klatka schodowa	61.0m²
4.02a	Komunikacja	123.6m²
4.02b	Komunikacja	73.1m²
4.02c	Przedpokój	11.5m²
4.03	Pomieszczenie techniczne	4.5m²
4.04	Pomieszczenie techniczne	4.3m²
4.05a	WC damski - przedpokój	4.6m²
4.05b	WC damski	8.5m²
4.06	WC dla niepełnosprawnych	4.5m²
4.07a	WC męski - przedpokój	4.6m²
4.07b	WC męski	9.3m²
4.08a	Pom. gospodarsze - porządkowe	11.3m²
4.08b	Pomieszczenie gospodarsze	28.2m²
4.09	Sala dydaktyczna	37.6m²
4.10	Sala dydaktyczna	54.1m²
4.11	Sala wykładowa	110.2m²
4.12	Sala wykładowa	90.4m²
4.12a	Pomieszczenie techniczne	6.5m²
4.13	Sala dydaktyczna - komputerowa	44.8m²
4.14	Sala dydaktyczna	38.8m²
4.15	Sala dydaktyczna - komputerowa	48.5m²
4.16	Sala dydaktyczna	55.8m²
4.17	Sala dydaktyczna	61.0m²
4.18	Sala dydaktyczna	45.7m²
4.19	Sala dydaktyczna	48.5m²
		889.0m²

UWAGA

- CAŁOŚĆ DOKUMENTACJI NALEŻY ROZPATRYWać JEDNOLICZNIE
- MEBLE DO WYBUDOWANIA NALEŻY PREFABRYKOWAĆ PO
WYKONANIU NIEZBEDNYCH OBMIARÓW POMIĘSZCZEN

INWESTOR

AKADEMIA GÓRNICZO - HUTNICZA
IM. STANISŁAWA STASZICA W KRAKOWIE
AL. MONTEWIZJA 31, 30-059 KRAKÓW, TEL. (12) 6170366

PROJEKTANT

APA CZECH DULINSKI WROBEL
AGENCJA PROJEKTOWA ARCHITEKTURA I SP. Z O.O.
UL. WROBLEWSKIEGO 32, 31-148 KRAKÓW, TEL. (12) 6170366

TEMAT

BUDOWA BUDYNKU C- DLA POTRZEB DYDAKTYCZNYCH
WYDZIAŁOW AGH.
PROJEKT ZMIAN FUNKCJONALNO - BUDOWLANYCH
WRAZ ZE ZMIANAMI ARANŻACJI I WYPOSAŻENIA
DLA FRAGMENTÓW BUDYNKU C7.

DATA

ARCHITEKTURA WNETRZ

PROJEKTOWO: ARCH. JACEK CZECH UW-UPR.426/76 04.22

ARCH. PIOTR WROBEL RP-UPR.290/98 04.22

ARCH. ROMUALD PICHOWICZ MPWA/076/2008

SPRAWDZAJĄCY: ARCH. JANUSZ DULINSKI RP-UPR.520/91 04.22

TEMAT PROJEKTU: ARANŻACJA I WYPOSAŻENIE WNETRZ

RZUT 4 PIĘTRA

SK. PLAN. BUDOWA

DATA KWIECIEŃ 2022

SKALA 1:100