


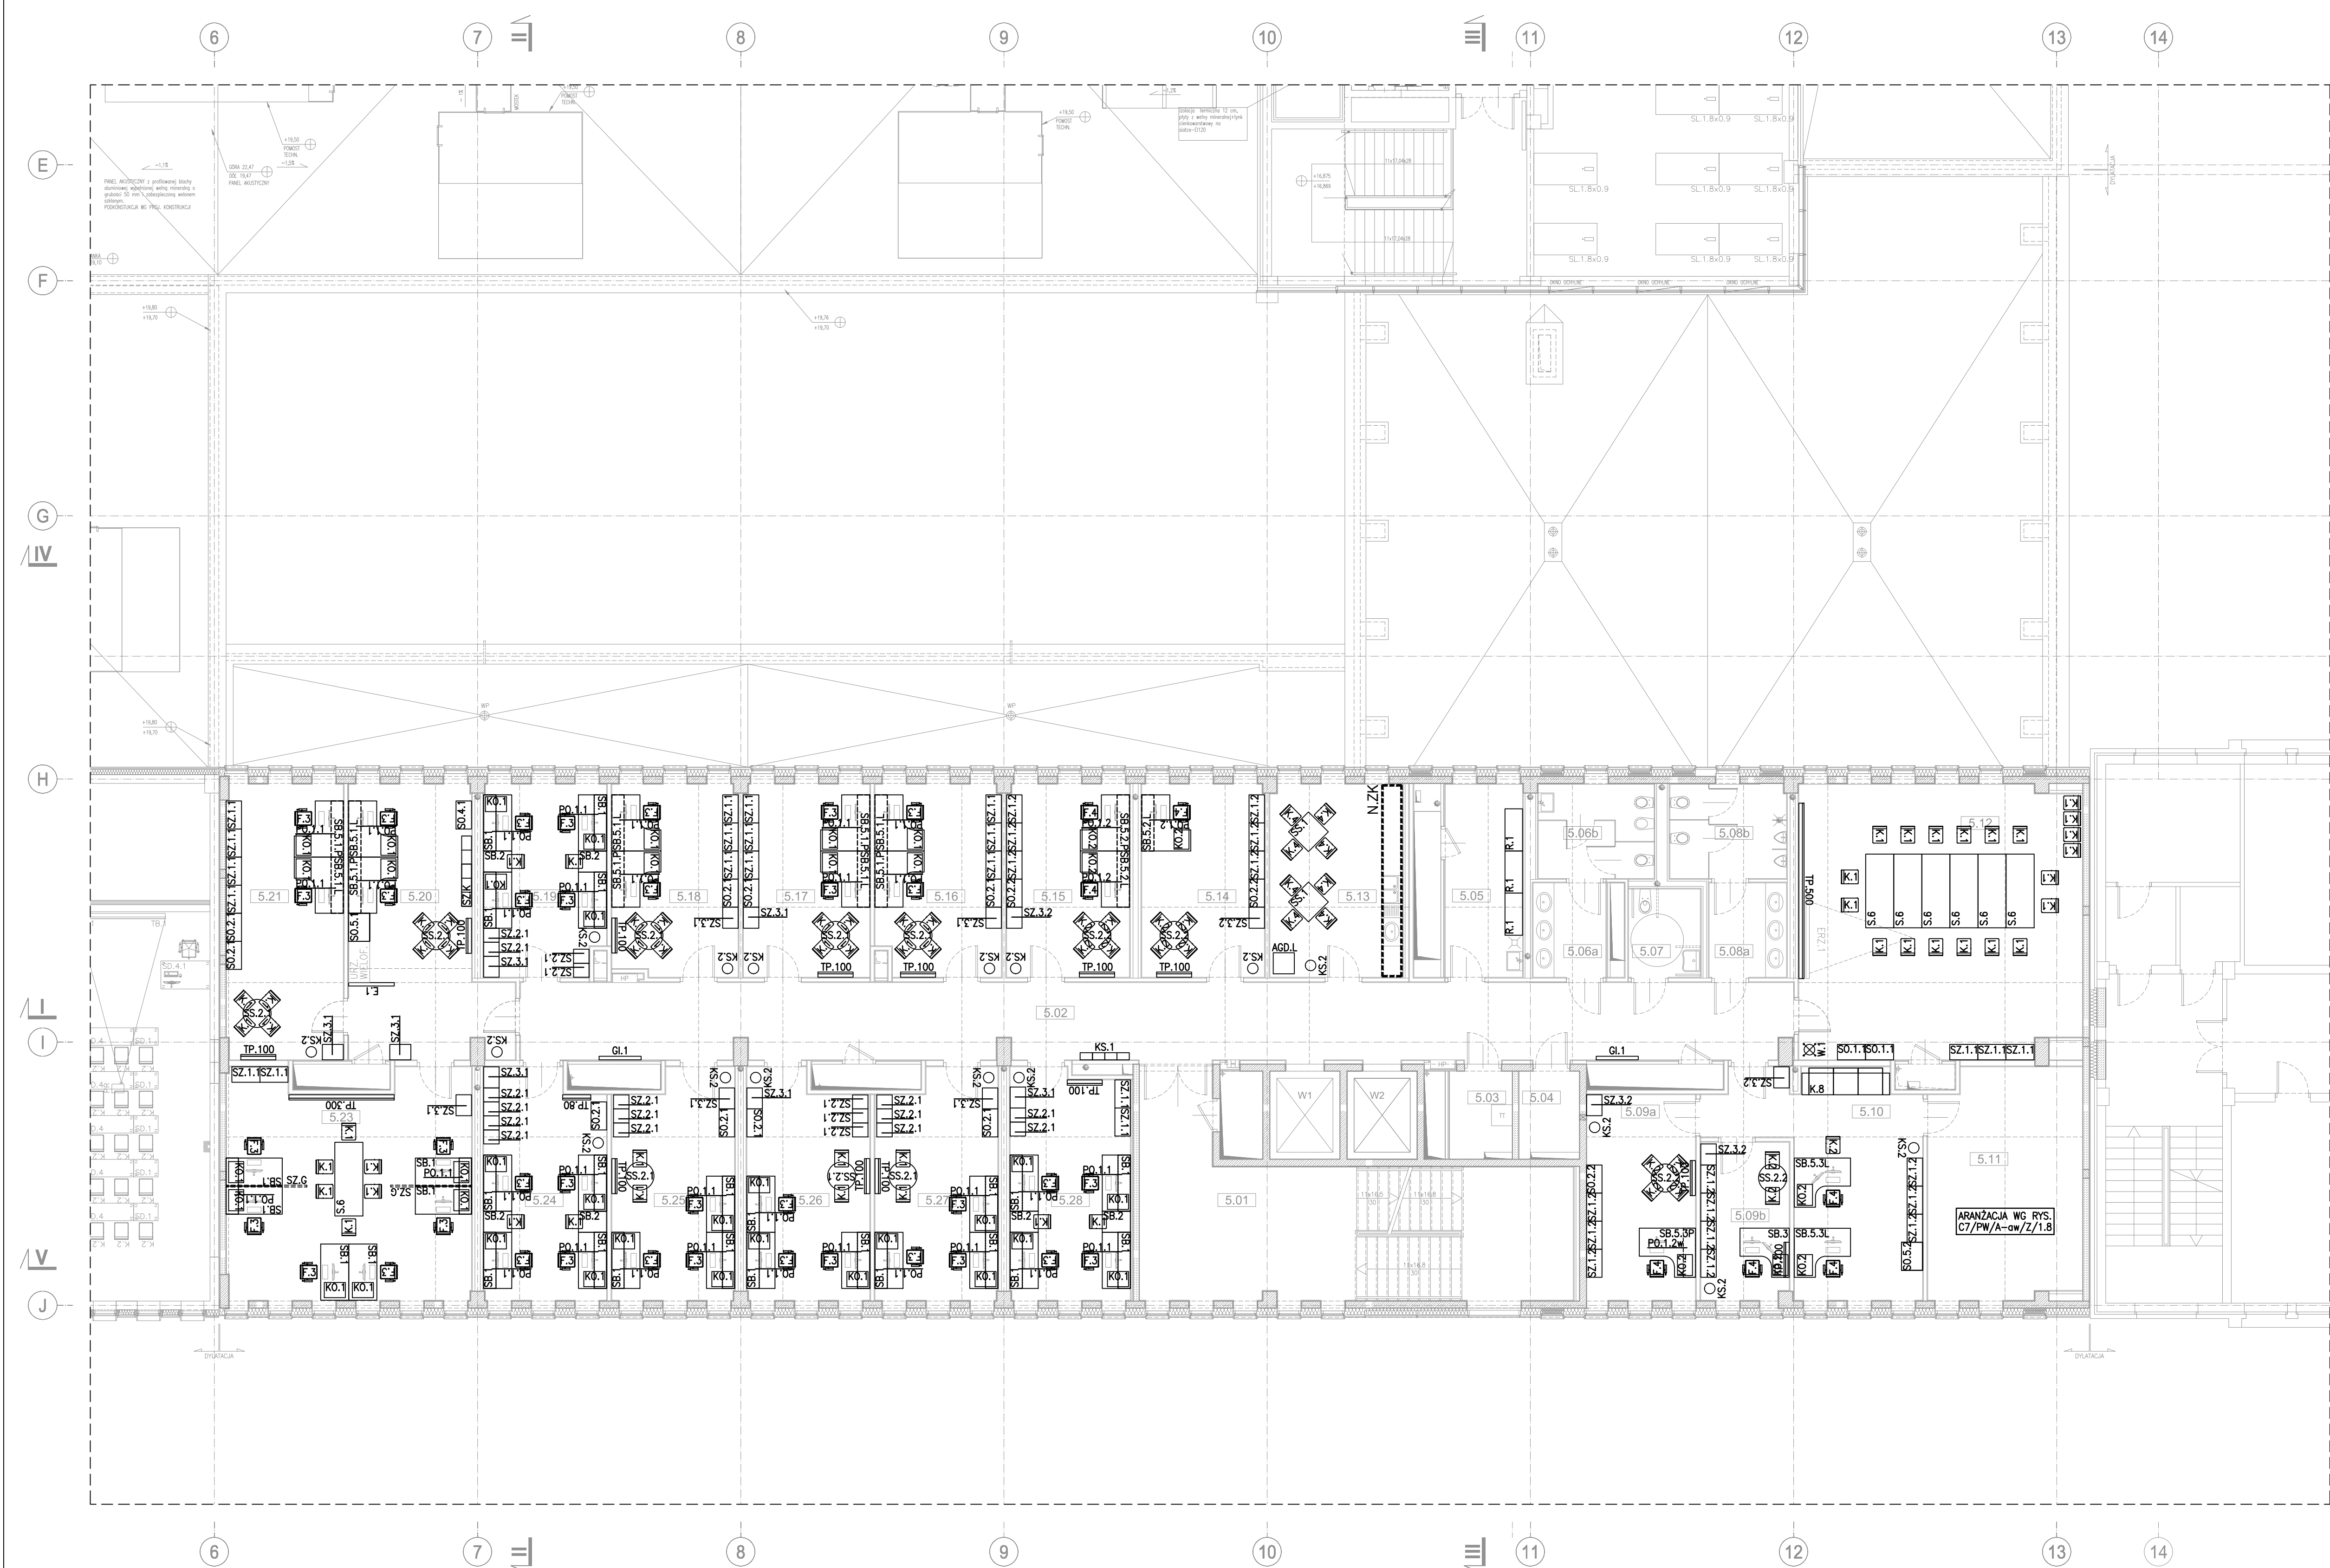

ZESTAWIENIE WYPOSAŻENIA:

- S.1 STÓŁ 140x50 cm - STUDENCI
S.1-PRM STÓŁ 140x50 cm - NA KÓŁKACH - PRM
S.2 STÓŁ 70x50 cm - STUDENCI
S.2-PRM STÓŁ 90x50 cm - NA KÓŁKACH - PRM
S.3 STÓŁ 140x80 cm - WYKŁADOWY
S.4 STÓŁ 80x80 cm
S.5 STÓŁ 120x80 cm
S.6 STÓŁ 210x80 cm - SZTAPLOWANY
SB.1 BIURKO KOMPUTEROWE 160x80 cm
SB.2 BIURKO KOMPUTEROWE 60x80 cm
SB.3 BIURKO KOMPUTEROWE "L" - PRAWO 140x140 cm
SB.4 BIURKO KONSULTACYJNE 160x80 cm
SB.5.1L BIURKO KOMPUTEROWE "L" LEWO 160x140 cm
SB.5.2L BIURKO KOMPUTEROWE "L" LEWO 160x140 cm
SB.5.3L BIURKO KOMPUTEROWE "L" LEWO 160x140 cm
SB.5.1P BIURKO KOMPUTEROWE "L" PRAWO 160x140 cm
SB.5.2P BIURKO KOMPUTEROWE "L" PRAWO 160x140 cm
SB.6 BIURKO KOMPUTEROWE Z SIDEBOARD 160x70 cm
SK.1 BIURKO KOMPUTEROWE 100x50 cm
SK.2 BIURKO KOMPUTEROWE 100x50 cm - PRZYŚCIENNE
SK.3 BIURKO KOMPUTEROWE 120x80 cm - WYKŁADOWY
SS.1 STÓŁ 80x80 cm
SS.2.1 STÓŁ OKRĄGŁY 80 cm
SS.2.2 STÓŁ OKRĄGŁY 80 cm
SS.3 STÓŁ DO WYPEŁNIANIA DOK. NA STOJĄCO 60x60 cm
SS.4 STÓŁ NISKI 60x60 cm
K.1 KRZESŁO
K.2 KRZESŁO KONFERENCYJNE Z PODŁOKIETNIKAMI
K.3 KRZESŁO Z PODŁOKIETNIKAMI I ROZKŁADANYM BLATEM
K.4 KRZESŁO - POM. SOCJALNE
K.5 ZESTAW SIEDZISK - POTRÓJNY
K.6 ZESTAW SIEDZISK - POCZTOWY
K.7 KRZESŁO MOCOWANE DO PODŁOGI - "AMFITEATRALNE"
K.8 3 - OSOBOWY ZESTAW FOTEI ZE STOLIKIEM
F.1 FOTEL OBROTOWY - STUDENCI
F.2 FOTEL OBROTOWY - WYKŁADOWY
F.3 FOTEL OBROTOWY - BIUROWY
F.4 FOTEL OBROTOWY - BIUROWY
SZ.1.1 SZAFKA ZAMYKANA 80x45x190 cm
SZ.1.2 SZAFKA ZAMYKANA 80x45x190 cm
SZ.2.1 SZAFKA ZAMYKANA 40x45x190 cm
SZ.2.2 SZAFKA ZAMYKANA 40x45x190 cm
SZ.3.1 SZAFKA ZAMYKANA 60x45x190 cm - UBRANIOWA
SZ.3.2 SZAFKA ZAMYKANA 60x45x190 cm - UBRANIOWA
SZ.4 SZAFKA DLA LEKTORÓW
SZ.5 SZAFKA MAGAZYNOWA STALOWA
SZ.K SKRZYŃKI NA KORESPONDENCJĘ
SZ.P REGAŁ DEPOZYTOWY NA BAGAŻ
SZ.T.1 SZAFKA DO ŁADOWANIA LAPTOPÓW
SZ.T.2 SZAFKA DO ŁADOWANIA ROBOTÓW
SO.1.1 SZAFKA OTWARTA - REGAŁ 80x45x190 cm
SO.2.1 SZAFKA Z NADSTAWKĄ Z DRZWIAMI SZKŁONYMI 80x45x190 cm
SO.2.2 SZAFKA Z NADSTAWKĄ Z DRZWIAMI SZKŁONYMI 80x45x190 cm
SO.3 SZAFKA ZAMYKANA NISKA 80x45x82 cm
SO.4.1 SZAFKA Z SZUFLADAMI 80x45x82 cm
SO.4.2 SZAFKA Z SZUFLADAMI 80x45x82 cm
SO.5.1 SZAFKA POD KOPIARKĘ
SO.5.2 SZAFKA POD KOPIARKĘ
PO.1.1 PANEL ORGANIZACYJNY NAŚCIENNY Z PÓŁKA ORAZ LAMPĄ BIUROWĄ (NABIURKOWĄ) - DŁ. 160cm
PO.1.1w PANEL ORGANIZACYJNY NAŚCIENNY Z PÓŁKA ORAZ LAMPĄ BIUROWĄ (NABIURKOWĄ) - DŁ. 140cm
PO.1.2 PANEL ORGANIZACYJNY NAŚCIENNY Z PÓŁKA ORAZ LAMPĄ BIUROWĄ (NABIURKOWĄ) - DŁ. 160cm
PO.1.2w PANEL ORGANIZACYJNY NAŚCIENNY Z PÓŁKA ORAZ LAMPĄ BIUROWĄ (NABIURKOWĄ) - DŁ. 140cm
R.1 REGAŁ GOSPODARCZY - MAGAZYNOWY
W.1 WIESZAK UBRANIOWY
K.O.1 KONTENEREK BIUROWY MOBILNY
K.O.2 KONTENEREK BIUROWY MOBILNY
L.1 LEZANKA
E.1 PANEL ODDZIAŁAJĄCY 130x150 cm, WOLNOSTOJĄCY
E.2 SCIANKA - PARAWAN ODDZIAŁAJĄCY 480x50x190, WOLNOSTOJĄCY
K.S.1 KOSZ NA ŚMIECI - SEGREGACJA
K.S.2 KOSZ NA ŚMIECI
GL.1 GABLOTA - TABLICA INFORMACYJNA
GK.1 GABLOTA NA KLUCZE
SZ.G ZESTAW UCHWYTÓW DO OBSŁUGI KABLI DO GOGU VR
TP.80 TABLICA PISAKOWA - SZER. 80 cm
TP.100 TABLICA PISAKOWA - SZER. 100 cm
TP.150 TABLICA PISAKOWA - SZER. 150 cm
TP.300 TABLICA PISAKOWA - SZER. 300 cm
TP.400 TABLICA PISAKOWA - SZER. 400 cm
TP.450 TABLICA PISAKOWA - SZER. 450 cm
TP.500 TABLICA PISAKOWA - SZER. 500 cm
TP.550 TABLICA PISAKOWA - SZER. 550 cm
TK.350 TABLICA KREDOWA - SZER. 350 cm
TK.400 TABLICA KREDOWA - SZER. 400 cm
TK.500 TABLICA KREDOWA - SZER. 500 cm
TK.550 TABLICA KREDOWA - SZER. 550 cm

ZESTAWIENIE MEBLI INDYWIDUALNYCH:

- N.LR LADA RECEPCyjNA
N.WS WIESZAKI SZATNIOWE
N.TSZ TABLICA INFORMACYJNA - SZKLANA
N.ZK ZABUDOWA KUCHENNA
ZESTAWIENIE SPRZĘTÓW AGD:
AGD.E - ekspres do kawy
AGD.CZ - czajnik elektryczny
AGD.M - kuchienka mikrofalowa
AGD.L - lodówka wolnostojąca
AGD.Z - zmywarka

5 PIĘTRO

NR POM.	FUNKCJA	POW. m²
5.01	Klatka schodowa	52.7m²
5.02	Komunikacja	78.9m²
5.03	Pomieszczenie techniczne	4.5m²
5.04	Pomieszczenie techniczne	4.3m²
5.05	Pom. gospodarcze - porządkowe	12.1m²
5.06a	WC damski - przedsiónek	5.6m²
5.06b	WC damski + kabina hig. osobistej	8.8m²
5.07	WC dla niepełnosprawnych	5.1m²
5.08a	WC męski - przedsiónek	5.9m²
5.08b	WC męski	8.9m²
5.09a	Pom. biurowe - przedsiónek	35.8m²
5.09b	Pom. biurowe - gabinet dyr.	35.8m²
5.10	Pom. biurowe - sekretariat	23.8m²
5.11	Pom. biurowe - izolat	28.5m²
5.12	Pom. wielofunkcyjne	62.3m²
5.13	Pom. socjalne	20.7m²
5.14	Pom. biurowe - przedsiónek	19.5m²
5.15	Pom. biurowe - przedsiónek	19.6m²
5.16	Pom. biurowe	19.7m²
5.17	Pom. biurowe	20.2m²
5.18	Pom. biurowe	19.3m²
5.19	Pom. biurowe	19.3m²
5.20	Pom. biurowe	30.3m²
5.21	Pom. biurowe	26.5m²
5.23	Sala warsztatowa	44.2m²
5.24	Pom. biurowe	22.7m²
5.25	Pom. biurowe	22.4m²
5.26	Pom. biurowe	22.2m²
5.27	Pom. biurowe	22.5m²
5.28	Pom. biurowe	22.5m²
		688.1m²

UWAGA

- CAŁOŚĆ DOKUMENTACJI NALEŻY ROZPATRYWAC JAKO
MEBLE DO WYBUDOWANIA NALEŻY PREFABRYKOWAĆ PO
WYKONANIU NIEZBĘDNYCH OBMARÓW POMIĘSZCZEN

INWESTOR

AKADEMIA GÓRNICZO - HUTNICZA
IM. STANISŁAWA STACIARZA W KRAKOWIE
AL. MICHOWICZA 30, 31-069 KRAKÓW, TEL. (22) 6173388

PROJEKTANT

APA CZECH DULINSKI WROBEL
AGENCJA PROJEKTOWA "ARCHITEKTURA" SP. Z O.O.
UL. WROBLEWSKIEGO 32, 31-069 KRAKÓW, TEL. (22) 6310960

TEMAT

BUDOWA BUDYNKU C-7 DLA POTRZEB DYDAKTYCZNYCH
WYDZIAŁÓW AGH
PROJEKT ZMIAN FUNKCJONALNO - BUDOWLANYCH
WRAZ ZE ZMIANAMI ARANŻACJI I WYPOSAŻENIA
DLA FRAGMENTÓW BUDYNKU C7.

DATA

ARCHITEKTURA WNETRZ

PROJEKTOWO

ARCH. JACEK CZECH
ARCH. PIOTR WÓBEL
ARCH. ROMUALD PICHONCZ
UWNI-UPR.455/76
RP-UPR.290/99
WFOA/076/2008

SPRACOWNICY

ARCH. JANUSZ DULINSKI
RP-UPR.550/91

TEMAT PROJEKTU

ARANŻACJA I WYPOSAŻENIE WNETRZ
RZUT 5 PIĘTRA

DATA KWIECIEŃ 2022

SKALA 1:100