


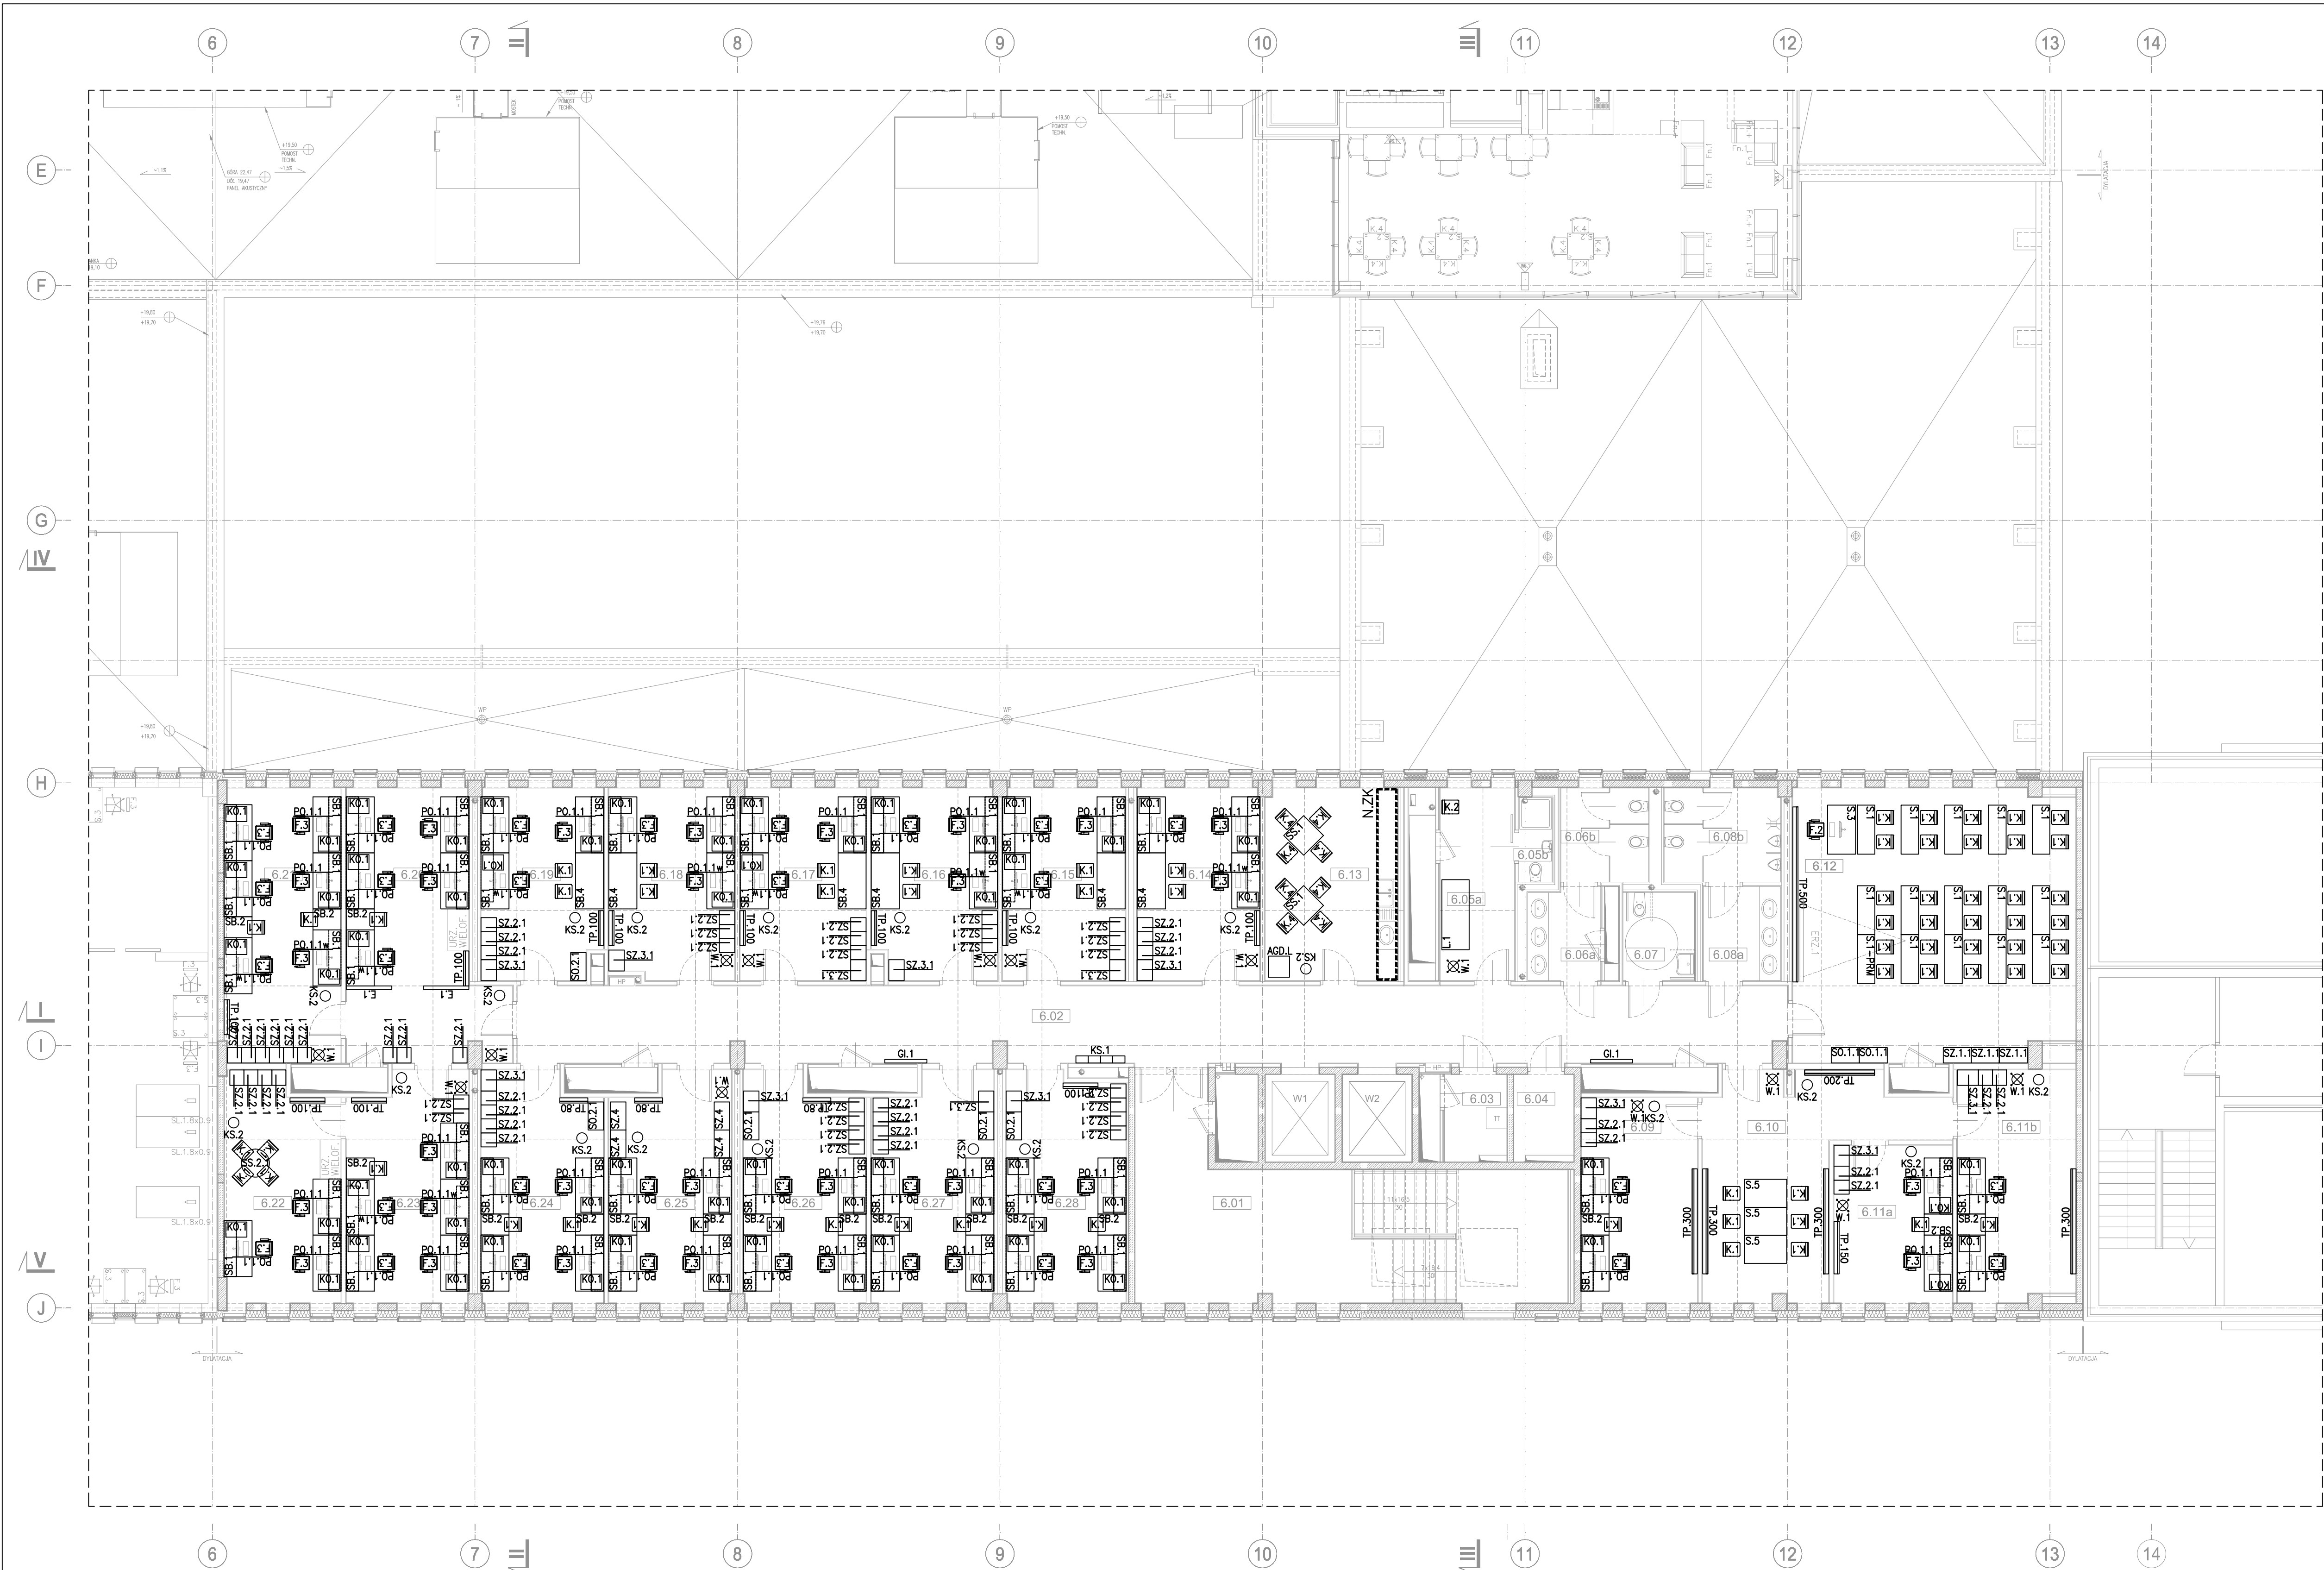

ZESTAWIENIE WYPOSAŻENIA:

- S.1 STÓŁ 140x50 cm - STUDENCI
- S.1-PRM STÓŁ 140x50 cm - NA KÓŁKACH - PRM
- S.2 STÓŁ 70x50 cm - STUDENCI
- S.2-PRM STÓŁ 90x50 cm - NA KÓŁKACH - PRM
- S.3 STÓŁ 140x80 cm - WYKŁADOWY
- S.4 STÓŁ 80x80 cm
- S.5 STÓŁ 120x80 cm
- S.6 STÓŁ 210x80 cm - SZTAPLOWANY
- SB.1 BIURKO KOMPUTEROWE 160x80 cm
- SB.2 BIURKO KOMPUTEROWE 60x80 cm
- SB.3 BIURKO KOMPUTEROWE "L" PRAWIE 140x140 cm
- SB.4 BIURKO KONSULTACYJNE 160x80 cm
- SB.5.1L BIURKO KOMPUTEROWE "L" LEWIE 160x140 cm
- SB.5.2L BIURKO KOMPUTEROWE "L" LEWIE 160x140 cm
- SB.5.3L BIURKO KOMPUTEROWE "L" LEWIE 160x140 cm
- SB.5.1P BIURKO KOMPUTEROWE "L" PRAWIE 160x140 cm
- SB.5.2P BIURKO KOMPUTEROWE "L" PRAWIE 160x140 cm
- SB.6 BIURKO KOMPUTEROWE Z SIDEBARDEM 160x70 cm
- SK.1 BIURKO KOMPUTEROWE 100x50 cm
- SK.2 BIURKO KOMPUTEROWE 100x50 cm - PRZYŚCIENNE
- SK.3 BIURKO KOMPUTEROWE 120x80 cm - WYKŁADOWY
- SS.1 STÓŁ 80x80 cm
- SS.2.1 STÓŁ OKRĄGŁY 80 cm
- SS.2.2 STÓŁ OKRĄGŁY 80 cm
- SS.3 STÓŁ DO WYPEŁNIANIA DOK. NA STOJĄCO 60x60 cm
- SS.4 STÓŁ NISKI 60x60 cm
- K.1 KRZESŁO
- K.2 KRZESŁO KONFERENCYJNE Z PODŁOKIETNIKAMI
- K.3 KRZESŁO Z PODŁOKIETNIKAMI I ROZKŁADANYM BLATEM
- K.4 KRZESŁO - POM. SOCJALNE
- K.5 ZESTAW SIEDZISK - POTRÓJNY
- K.6 ZESTAW SIEDZISK - POCZYŃCZNY
- K.7 KRZESŁO MOCOWANE DO PODŁOGI - "AMFITEATRALNE"
- K.8 3 - OSOBOWY ZESTAW FOTELI ZE STOLIKIEM
- F.1 FOTEL OBROTOWY - STUDENCI
- F.2 FOTEL OBROTOWY - WYKŁADOWY
- F.3 FOTEL OBROTOWY - BIUROWY
- F.4 FOTEL OBROTOWY - BIUROWY
- SZ.1.1 SZAFKA ZAMYKANA 80x45x190 cm
- SZ.1.2 SZAFKA ZAMYKANA 80x45x190 cm
- SZ.2.1 SZAFKA ZAMYKANA 40x45x190 cm
- SZ.2.2 SZAFKA ZAMYKANA 40x45x190 cm
- SZ.3.1 SZAFKA ZAMYKANA 60x45x190 cm - UBRANIOWA
- SZ.3.2 SZAFKA ZAMYKANA 60x45x190 cm - UBRANIOWA
- SZ.4 SZAFKA DLA LEKTORÓW
- SZ.5 SZAFKA MAGAZYNOWA STAŁOWA
- SZ.K SKRZYŃKI NA KORESPONDENCJĘ
- SZ.P REGAŁ DEPOZYTOWY NA BAGAŻ
- SZ.T.1 SZAFKA DO ŁADOWANIA LAPTOPÓW
- SZ.T.2 SZAFKA DO ŁADOWANIA ROBOTÓW
- SO.1.1 SZAFKA OTWARTA - REGAŁ 80x45x190 cm
- SO.2.1 SZAFKA Z NADSTAWKĄ Z DRZWIAMI SZKŁONYMI 80x45x190 cm
- SO.2.2 SZAFKA Z NADSTAWKĄ Z DRZWIAMI SZKŁONYMI 80x45x190 cm
- SO.3 SZAFKA ZAMYKANA NISKA 80x45x82 cm
- SO.4.1 SZAFKA Z SZUFLADAMI 80x45x82 cm
- SO.4.2 SZAFKA Z SZUFLADAMI 80x45x82 cm
- SO.5.1 SZAFKA POD KOPIARKĘ
- SO.5.2 SZAFKA POD KOPIARKĘ
- PO.1.1 PANEL ORGANIZACYJNY NASCIENNY Z PÓŁKA ORAZ LAMPĄ BIUROWĄ (NABIURKOWA) - DŁ. 160cm
- PO.1.1w PANEL ORGANIZACYJNY NASCIENNY Z PÓŁKA ORAZ LAMPĄ BIUROWĄ (NABIURKOWA) - DŁ. 140cm
- PO.1.2 PANEL ORGANIZACYJNY NASCIENNY Z PÓŁKA ORAZ LAMPĄ BIUROWĄ (NABIURKOWA) - DŁ. 160cm
- PO.1.2w PANEL ORGANIZACYJNY NASCIENNY Z PÓŁKA ORAZ LAMPĄ BIUROWĄ (NABIURKOWA) - DŁ. 140cm
- R.1 REGAŁ GOSPODARZY - MAGAZYNOWY
- W.1 WIEŻAK UBRANIOWY
- KO.1 KONTENEREK BIUROWY MOBILNY
- KO.2 KONTENEREK BIUROWY MOBILNY
- L.1 LEZANKA
- E.1 PANEL ODDZIAŁAJĄCY 130x150 cm, WOLNOSTOJĄCY
- E.2 SCIANKA - PARAWAN ODDZIAŁAJĄCY 480x50x190, WOLNOSTOJĄCY
- KS.1 KOSZ NA ŚMIECI - SEGREGACJA
- KS.2 GABLOTA - TABLICA INFORMACYJNA
- GL.1 GABLOTA NA KLUCZE
- SZ.G ZESTAW UCHWYTÓW DO OBSŁUGI KABLI DO GÓGLI VR
- TP.20 TABLICA PISAKOWA - SZER. 80 cm
- TP.100 TABLICA PISAKOWA - SZER. 100 cm
- TP.150 TABLICA PISAKOWA - SZER. 150 cm
- TP.300 TABLICA PISAKOWA - SZER. 300 cm
- TP.400 TABLICA PISAKOWA - SZER. 400 cm
- TP.450 TABLICA PISAKOWA - SZER. 450 cm
- TP.500 TABLICA PISAKOWA - SZER. 500 cm
- TP.550 TABLICA PISAKOWA - SZER. 550 cm
- TK.350 TABLICA KREDOWA - SZER. 350 cm
- TK.400 TABLICA KREDOWA - SZER. 400 cm
- TK.500 TABLICA KREDOWA - SZER. 500 cm
- TK.550 TABLICA KREDOWA - SZER. 550 cm

- K.1 KRZESŁO
- K.2 KRZESŁO KONFERENCYJNE Z PODŁOKIETNIKAMI
- K.3 KRZESŁO Z PODŁOKIETNIKAMI I ROZKŁADANYM BLATEM
- K.4 KRZESŁO - POM. SOCJALNE
- K.5 ZESTAW SIEDZISK - POTRÓJNY
- K.6 ZESTAW SIEDZISK - POCZYŃCZNY
- K.7 KRZESŁO MOCOWANE DO PODŁOGI - "AMFITEATRALNE"
- K.8 3 - OSOBOWY ZESTAW FOTELI ZE STOLIKIEM

- F.1 FOTEL OBROTOWY - STUDENCI
- F.2 FOTEL OBROTOWY - WYKŁADOWY
- F.3 FOTEL OBROTOWY - BIUROWY
- F.4 FOTEL OBROTOWY - BIUROWY

- SZ.1.1 SZAFKA ZAMYKANA 80x45x190 cm
- SZ.1.2 SZAFKA ZAMYKANA 80x45x190 cm
- SZ.2.1 SZAFKA ZAMYKANA 40x45x190 cm
- SZ.2.2 SZAFKA ZAMYKANA 40x45x190 cm
- SZ.3.1 SZAFKA ZAMYKANA 60x45x190 cm - UBRANIOWA
- SZ.3.2 SZAFKA ZAMYKANA 60x45x190 cm - UBRANIOWA
- SZ.4 SZAFKA DLA LEKTORÓW
- SZ.5 SZAFKA MAGAZYNOWA STAŁOWA
- SZ.K SKRZYŃKI NA KORESPONDENCJĘ
- SZ.P REGAŁ DEPOZYTOWY NA BAGAŻ
- SZ.T.1 SZAFKA DO ŁADOWANIA LAPTOPÓW
- SZ.T.2 SZAFKA DO ŁADOWANIA ROBOTÓW

- SO.1.1 SZAFKA OTWARTA - REGAŁ 80x45x190 cm
- SO.2.1 SZAFKA Z NADSTAWKĄ Z DRZWIAMI SZKŁONYMI 80x45x190 cm
- SO.2.2 SZAFKA Z NADSTAWKĄ Z DRZWIAMI SZKŁONYMI 80x45x190 cm
- SO.3 SZAFKA ZAMYKANA NISKA 80x45x82 cm
- SO.4.1 SZAFKA Z SZUFLADAMI 80x45x82 cm
- SO.4.2 SZAFKA Z SZUFLADAMI 80x45x82 cm
- SO.5.1 SZAFKA POD KOPIARKĘ
- SO.5.2 SZAFKA POD KOPIARKĘ

- PO.1.1 PANEL ORGANIZACYJNY NASCIENNY Z PÓŁKA ORAZ LAMPĄ BIUROWĄ (NABIURKOWA) - DŁ. 160cm
- PO.1.1w PANEL ORGANIZACYJNY NASCIENNY Z PÓŁKA ORAZ LAMPĄ BIUROWĄ (NABIURKOWA) - DŁ. 140cm
- PO.1.2 PANEL ORGANIZACYJNY NASCIENNY Z PÓŁKA ORAZ LAMPĄ BIUROWĄ (NABIURKOWA) - DŁ. 160cm
- PO.1.2w PANEL ORGANIZACYJNY NASCIENNY Z PÓŁKA ORAZ LAMPĄ BIUROWĄ (NABIURKOWA) - DŁ. 140cm

- R.1 REGAŁ GOSPODARZY - MAGAZYNOWY
- W.1 WIEŻAK UBRANIOWY
- KO.1 KONTENEREK BIUROWY MOBILNY
- KO.2 KONTENEREK BIUROWY MOBILNY

- L.1 LEZANKA
- E.1 PANEL ODDZIAŁAJĄCY 130x150 cm, WOLNOSTOJĄCY
- E.2 SCIANKA - PARAWAN ODDZIAŁAJĄCY 480x50x190, WOLNOSTOJĄCY
- KS.1 KOSZ NA ŚMIECI - SEGREGACJA
- KS.2 GABLOTA - TABLICA INFORMACYJNA
- GL.1 GABLOTA NA KLUCZE
- SZ.G ZESTAW UCHWYTÓW DO OBSŁUGI KABLI DO GÓGLI VR

- TP.20 TABLICA PISAKOWA - SZER. 80 cm
- TP.100 TABLICA PISAKOWA - SZER. 100 cm
- TP.150 TABLICA PISAKOWA - SZER. 150 cm
- TP.300 TABLICA PISAKOWA - SZER. 300 cm
- TP.400 TABLICA PISAKOWA - SZER. 400 cm
- TP.450 TABLICA PISAKOWA - SZER. 450 cm
- TP.500 TABLICA PISAKOWA - SZER. 500 cm
- TP.550 TABLICA PISAKOWA - SZER. 550 cm

- TK.350 TABLICA KREDOWA - SZER. 350 cm
- TK.400 TABLICA KREDOWA - SZER. 400 cm
- TK.500 TABLICA KREDOWA - SZER. 500 cm
- TK.550 TABLICA KREDOWA - SZER. 550 cm

ZESTAWIENIE MEBLI INDYWIDUALNYCH:

- N.LR ŁAWA RECEPCyjNA
- N.WS WIESZAKI SZATNIOWE
- N.TSZ TABLICA INFORMACYJNA - SZKLANA
- N.ZK ZABUDOWA KUCHENNA

- ZESTAWIENIE SPRZĘTÓW AGD:
- AGD.E - ekspres do kawy
- AGD.CZ - czajnik elektryczny
- AGD.M - kuchnia mikrofalowa
- AGD.L - lodówka wolnostojąca
- AGD.Z - zmywarka

6 PIĘTRO

NR POM.	FUNKCJA	POW. m²
6.01	Klatka schodowa	46.7m²
6.02	Komunikacja	78.9m²
6.03	Pomieszczenie techniczne	4.5m²
6.04	Pomieszczenie techniczne	4.3m²
6.05a	Pom. do wypoczynku dla kobiet	11.7m²
6.05b	Pom. sanitarne	2.3m²
6.06a	WC damski - przedsiónek	5.4m²
6.06b	WC damski	6.7m²
6.07	WC dla niepełnosprawnych	5.1m²
6.08a	WC męski - przedsiónek	5.9m²
6.08b	WC męski	8.9m²
6.09	Pom. biurowe	19.6m²
6.10	Pom. biurowe	28.6m²
6.11a	Pom. biurowe	15.2m²
6.11b	Pom. biurowe	22.2m²
6.12	Pom. wielofunkcyjne	62.3m²
6.13	Pom. socjalne	20.7m²
6.14	Pom. biurowe	19.2m²
6.15	Pom. biurowe	19.2m²
6.16	Pom. biurowe	19.3m²
6.17	Pom. biurowe	19.8m²
6.18	Pom. biurowe	19.5m²
6.19	Pom. biurowe	18.8m²
6.20	Pom. biurowe	29.8m²
6.21	Pom. biurowe	26.1m²
6.22	Pom. biurowe	20.8m²
6.23	Pom. biurowe	22.2m²
6.24	Pom. biurowe	22.3m²
6.25	Pom. biurowe	22.0m²
6.26	Pom. biurowe	21.8m²
6.27	Pom. biurowe	22.1m²
6.28	Pom. biurowe	22.1m²
		675.3m²

UWAGA

- CAŁOŚĆ DOKUMENTACJI NALEŻY ROZPATRYWAĆ JĄCZNIE
- MEBLE DO WYBUDOWANIA NALEŻY PREFABRYKOWAĆ PO WYKONANIU NIEZBĘDNYCH OBMARÓW POMIĘSZCZEN

INWESTOR

AKADEMIA GÓRNICZO - HUTNICZA
IM. STANISŁAWA STASZICA W KRAKOWIE
AL. MONTECAZZI 31, 30-059 KRAKÓW, TEL. (021) 673096

PROJEKTANT

APA CZECH DULIŃSKI WROBEL
AGENCJA PROJEKTOWA "ARCHITECTURA" SP. Z O.O.
UL. WYBIELEWSKIEGO 32, 31-148 KRAKÓW, TEL. (021) 6710969

TITUL

BUDOWA BUDYNKU C-7 DLA POTRZEB DYDAKTYCZNYCH
WYDZIAŁOW AGH.
PROJEKT ZMIAN FUNKCJONALNO - BUDOWLANYCH
WRAZ ZE ZMIANAMI ARANŻACJI I WYPOSAŻENIA
DLA FRAGMENTÓW BUDYNKU C7.

FAZA

ARCHITEKTURA WNĘTRZ

PROJEKTOWO: ARCH. JACEK CZECH UW-UPR.426/76 04.22
ARCH. PIOTR WROBEL RP-UPR.290/98
ARCH. ROMUALD PICHOWICZ MPWA/076/2008

SPRAWDZAJĄCY: ARCH. JANUSZ DULIŃSKI RP-UPR.520/91 04.22

TITUL PROJEKTU: ARANŻACJA I WYPOSAŻENIE WNĘTRZ
RZUT 6 PIĘTRA

SK. PROJEKTOWO: FAZA: BUDOWA: WYKONANO: DATA: KWIECIEŃ 2022

SKALA: 1:100