
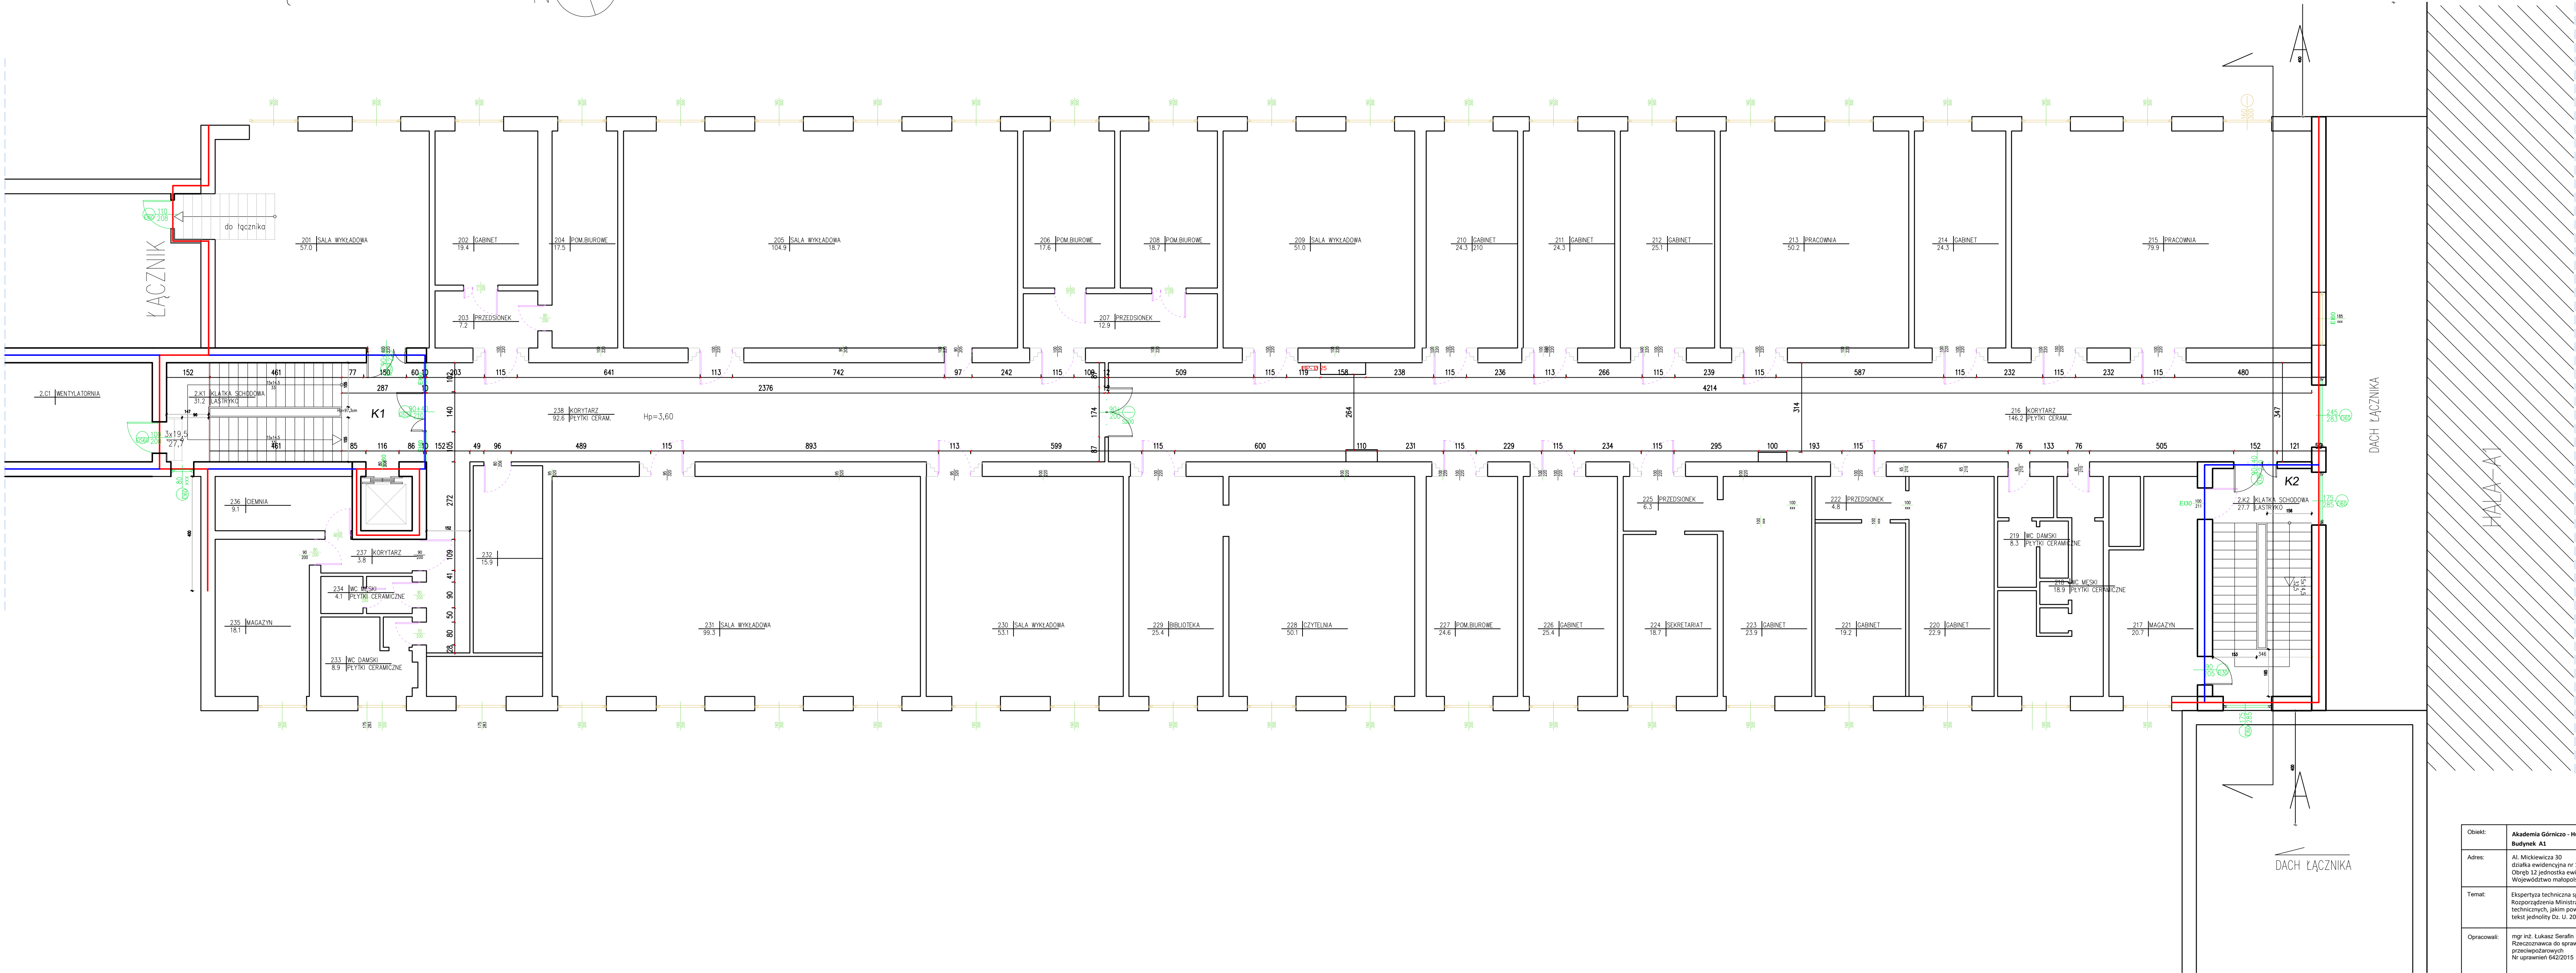


RZUT II PIĘTRA 1:100

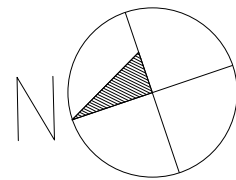

Obiekt:	Akademia Górniczo - Hutnicza im. Stanisława Staszica w Krakowie		
Adres:	Al. Mickiewicza 30 dziśka ewidencyjna nr 19/47 Obręb 12 jednostka ewidencyjna Krowodrza Województwo małopolskie		
Temat:	Ekspertyza techniczna sporządzona w trybie § 2 ust. 2, 3a, w związku z § 207 ust. 2, Rozporządzenia Ministra infrastruktury z dnia 12 kwietnia 2002 r. w sprawie warunków technicznych, jakim powinny odpowiadać budynki i ich usytuowanie - tekst jednolity Dz. U. 2015, poz. 1065		
Opracowali:	mgr inż. Łukasz Serafin Pozostawiona do spraw zabezpieczeń przewodzących Nr uprawnień 642/2015	mgr inż. Tadeusz Dusak Pozostawiona do spraw zabezpieczeń przewodzących Centr. Rej. Rzecz. Bud. nr 147/96	
Piętro II			
Data: 12.2019 Skala: 1:100 Nr rys: 5			