
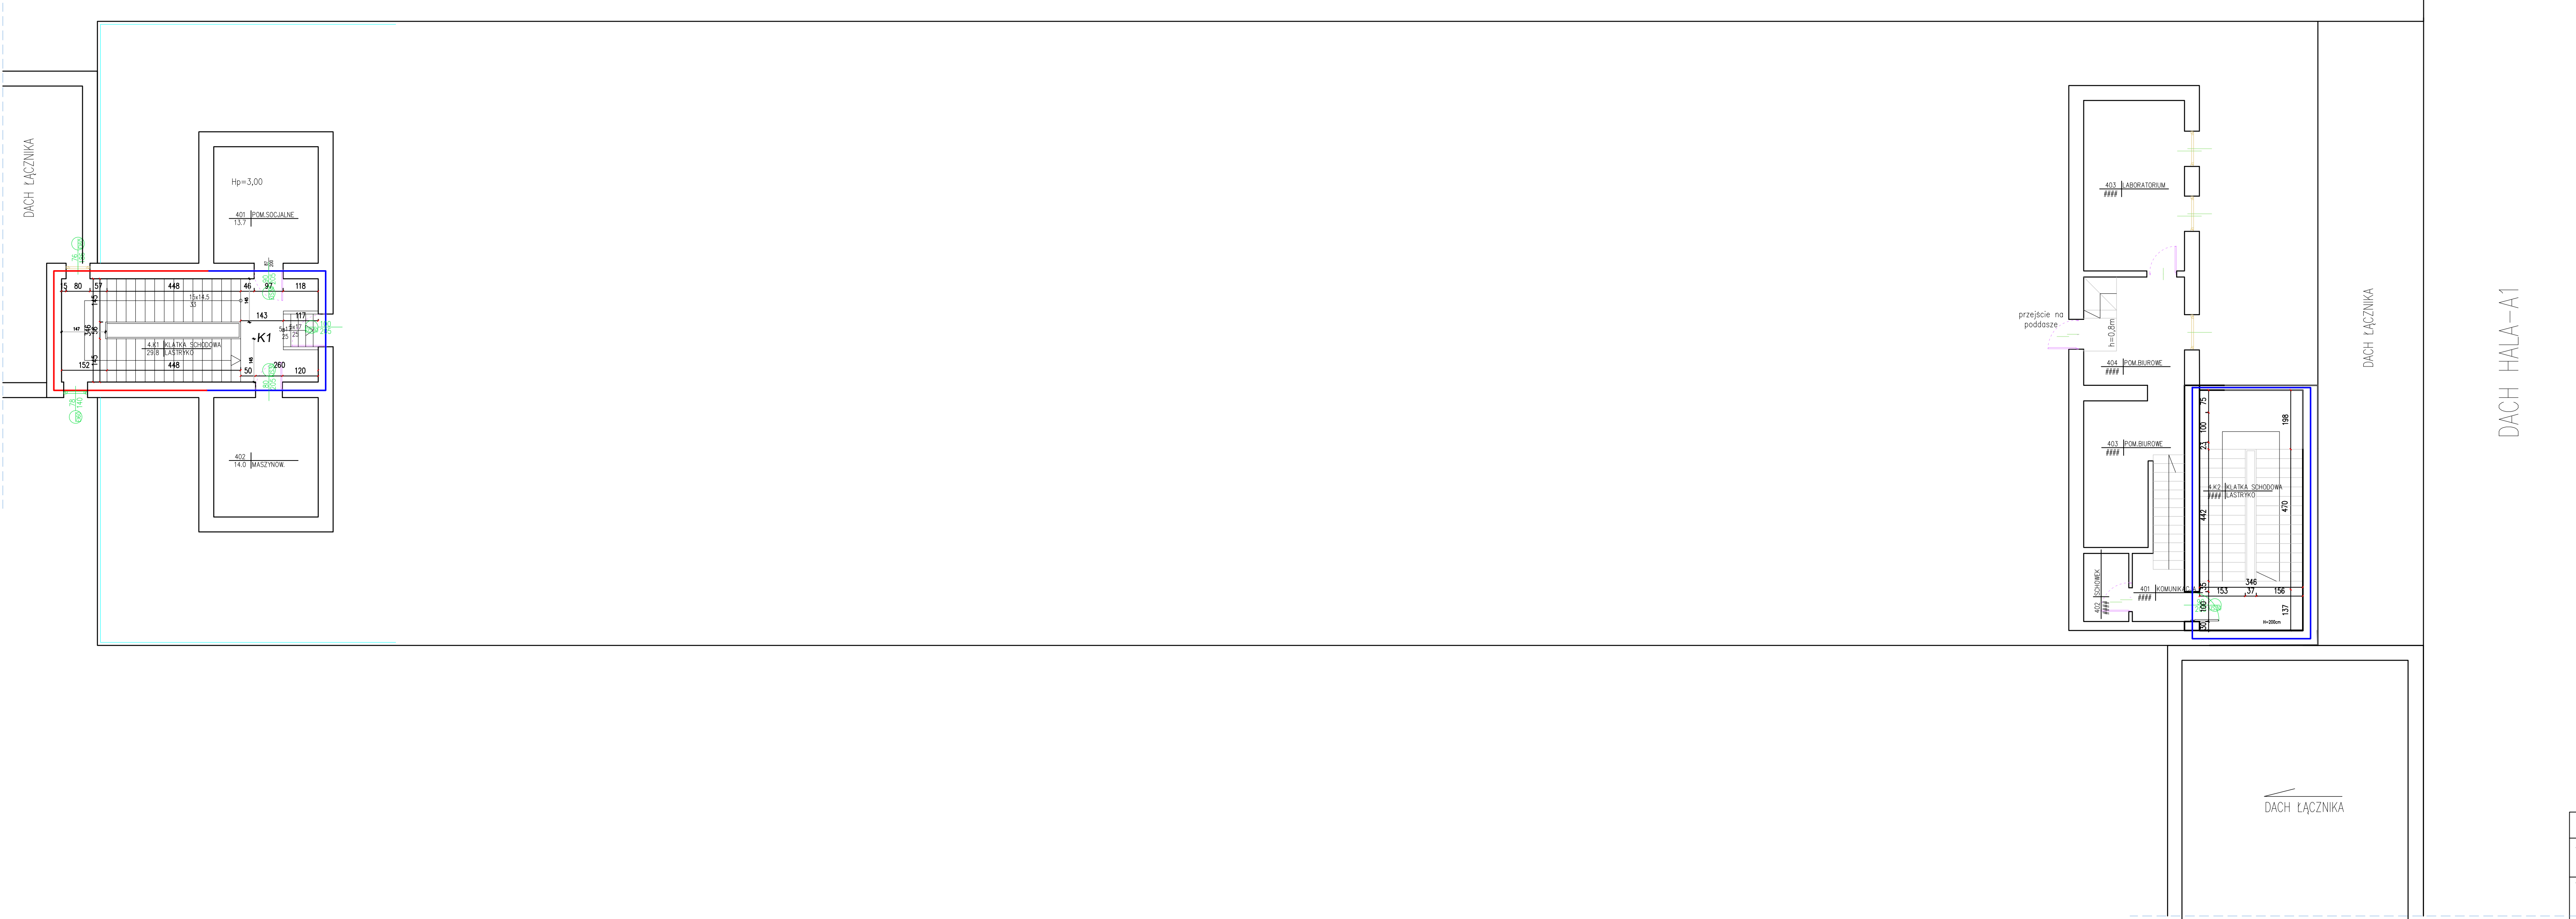


RZUT IV PIĘTRA 1:100

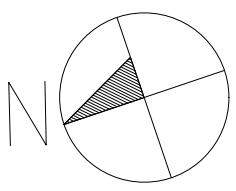

Objekt:	Akademia Górniczo - Hutnicza im. Stanisława Staszica w Krakowie Budynek A1		
Adres:	Al. Mickiewicza 30 działka ewidencyjna nr 19/47 Obręb 12 jednostka ewidencyjna Krowodrza Województwo małopolskie		
Temat:	Ekspertyza techniczna sporządzona w trybie § 2 ust. 2, 3a, w związku z § 207 ust. 2, Rozporządzenia Ministra Infrastruktury z dnia 22 kwietnia 2002 r. w sprawie warunków technicznych, jakim powinny odpowiadać budynki i ich usytuowanie - tekst jednolity Dz. U. 2015, poz. 1065		
Opracowali:	mgr inż. Lukasz Serafin Rzecznik do spraw zabezpieczeń przeciwpożarowych Nr uprawnień 642/2015	mgr inż. Tadeusz Dusak Rzecznik do spraw budowlanych Centr. Rej. Rzecz. Bud. nr 147/98	
Piętro IV			
Data:		Skala:	Nr rys:
12.2019		1:100	7