


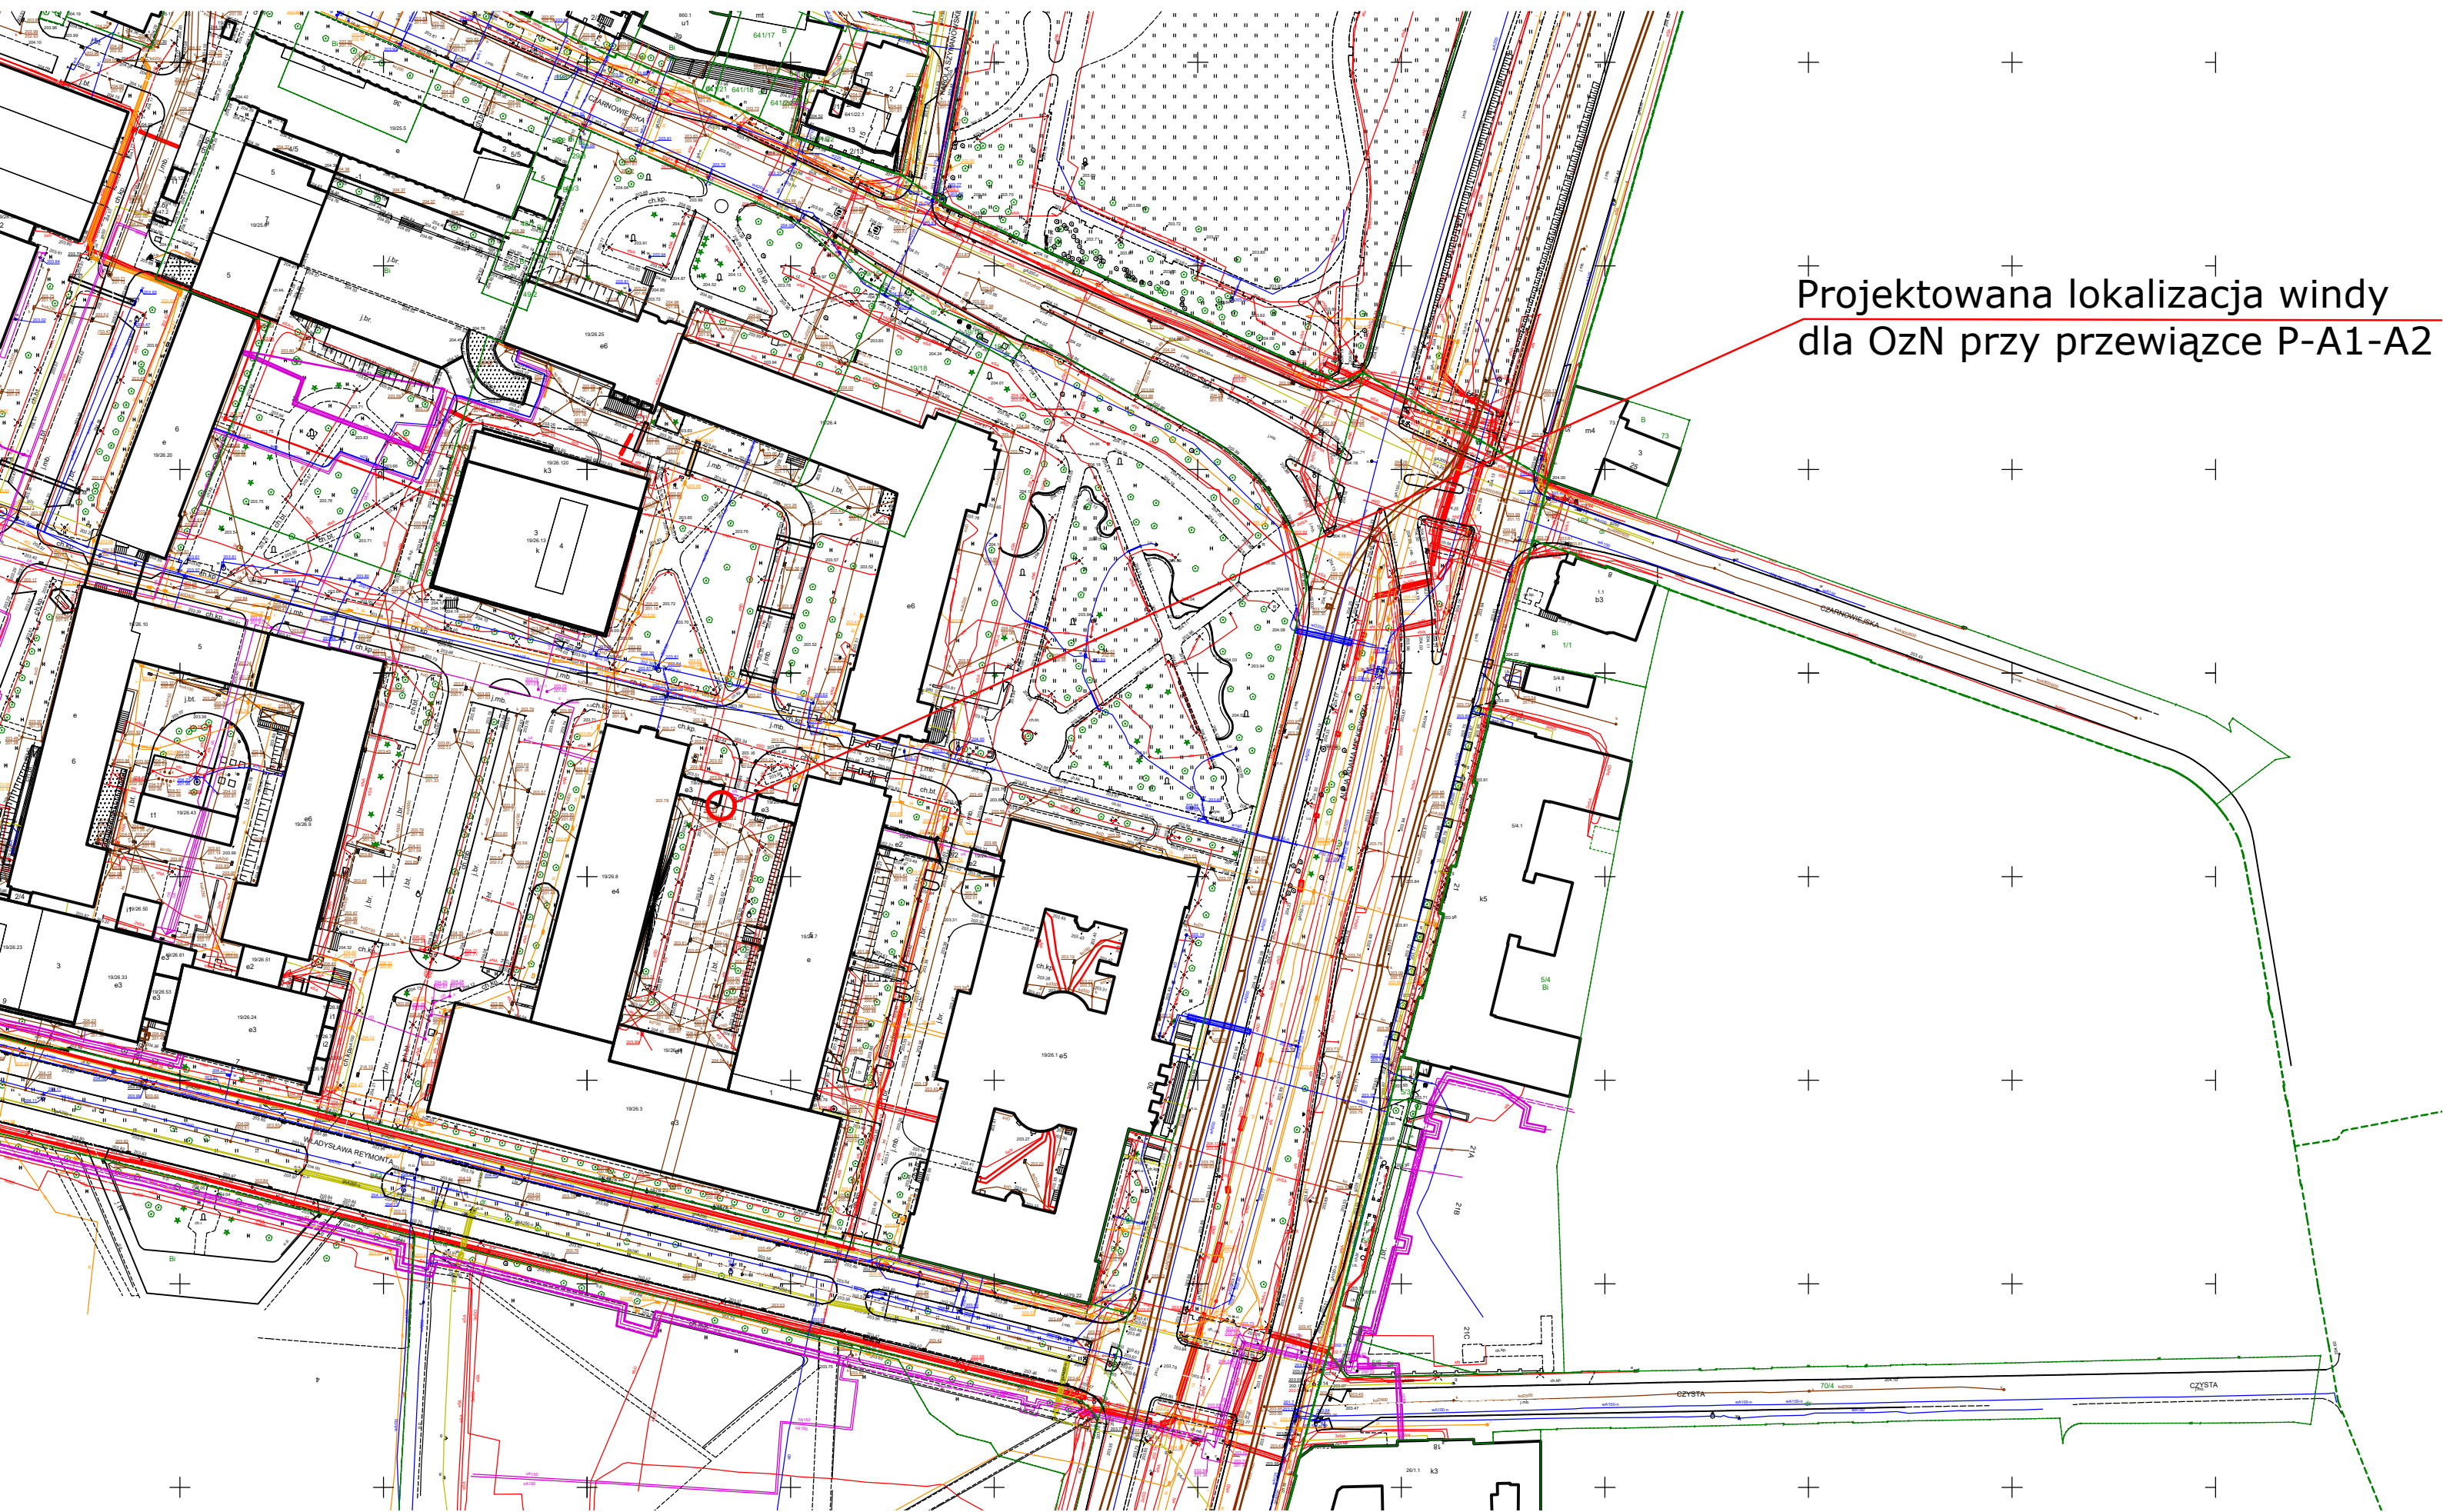

Projektowana lokalizacja windy
dla OzN przy przewiązce P-A1-A2