


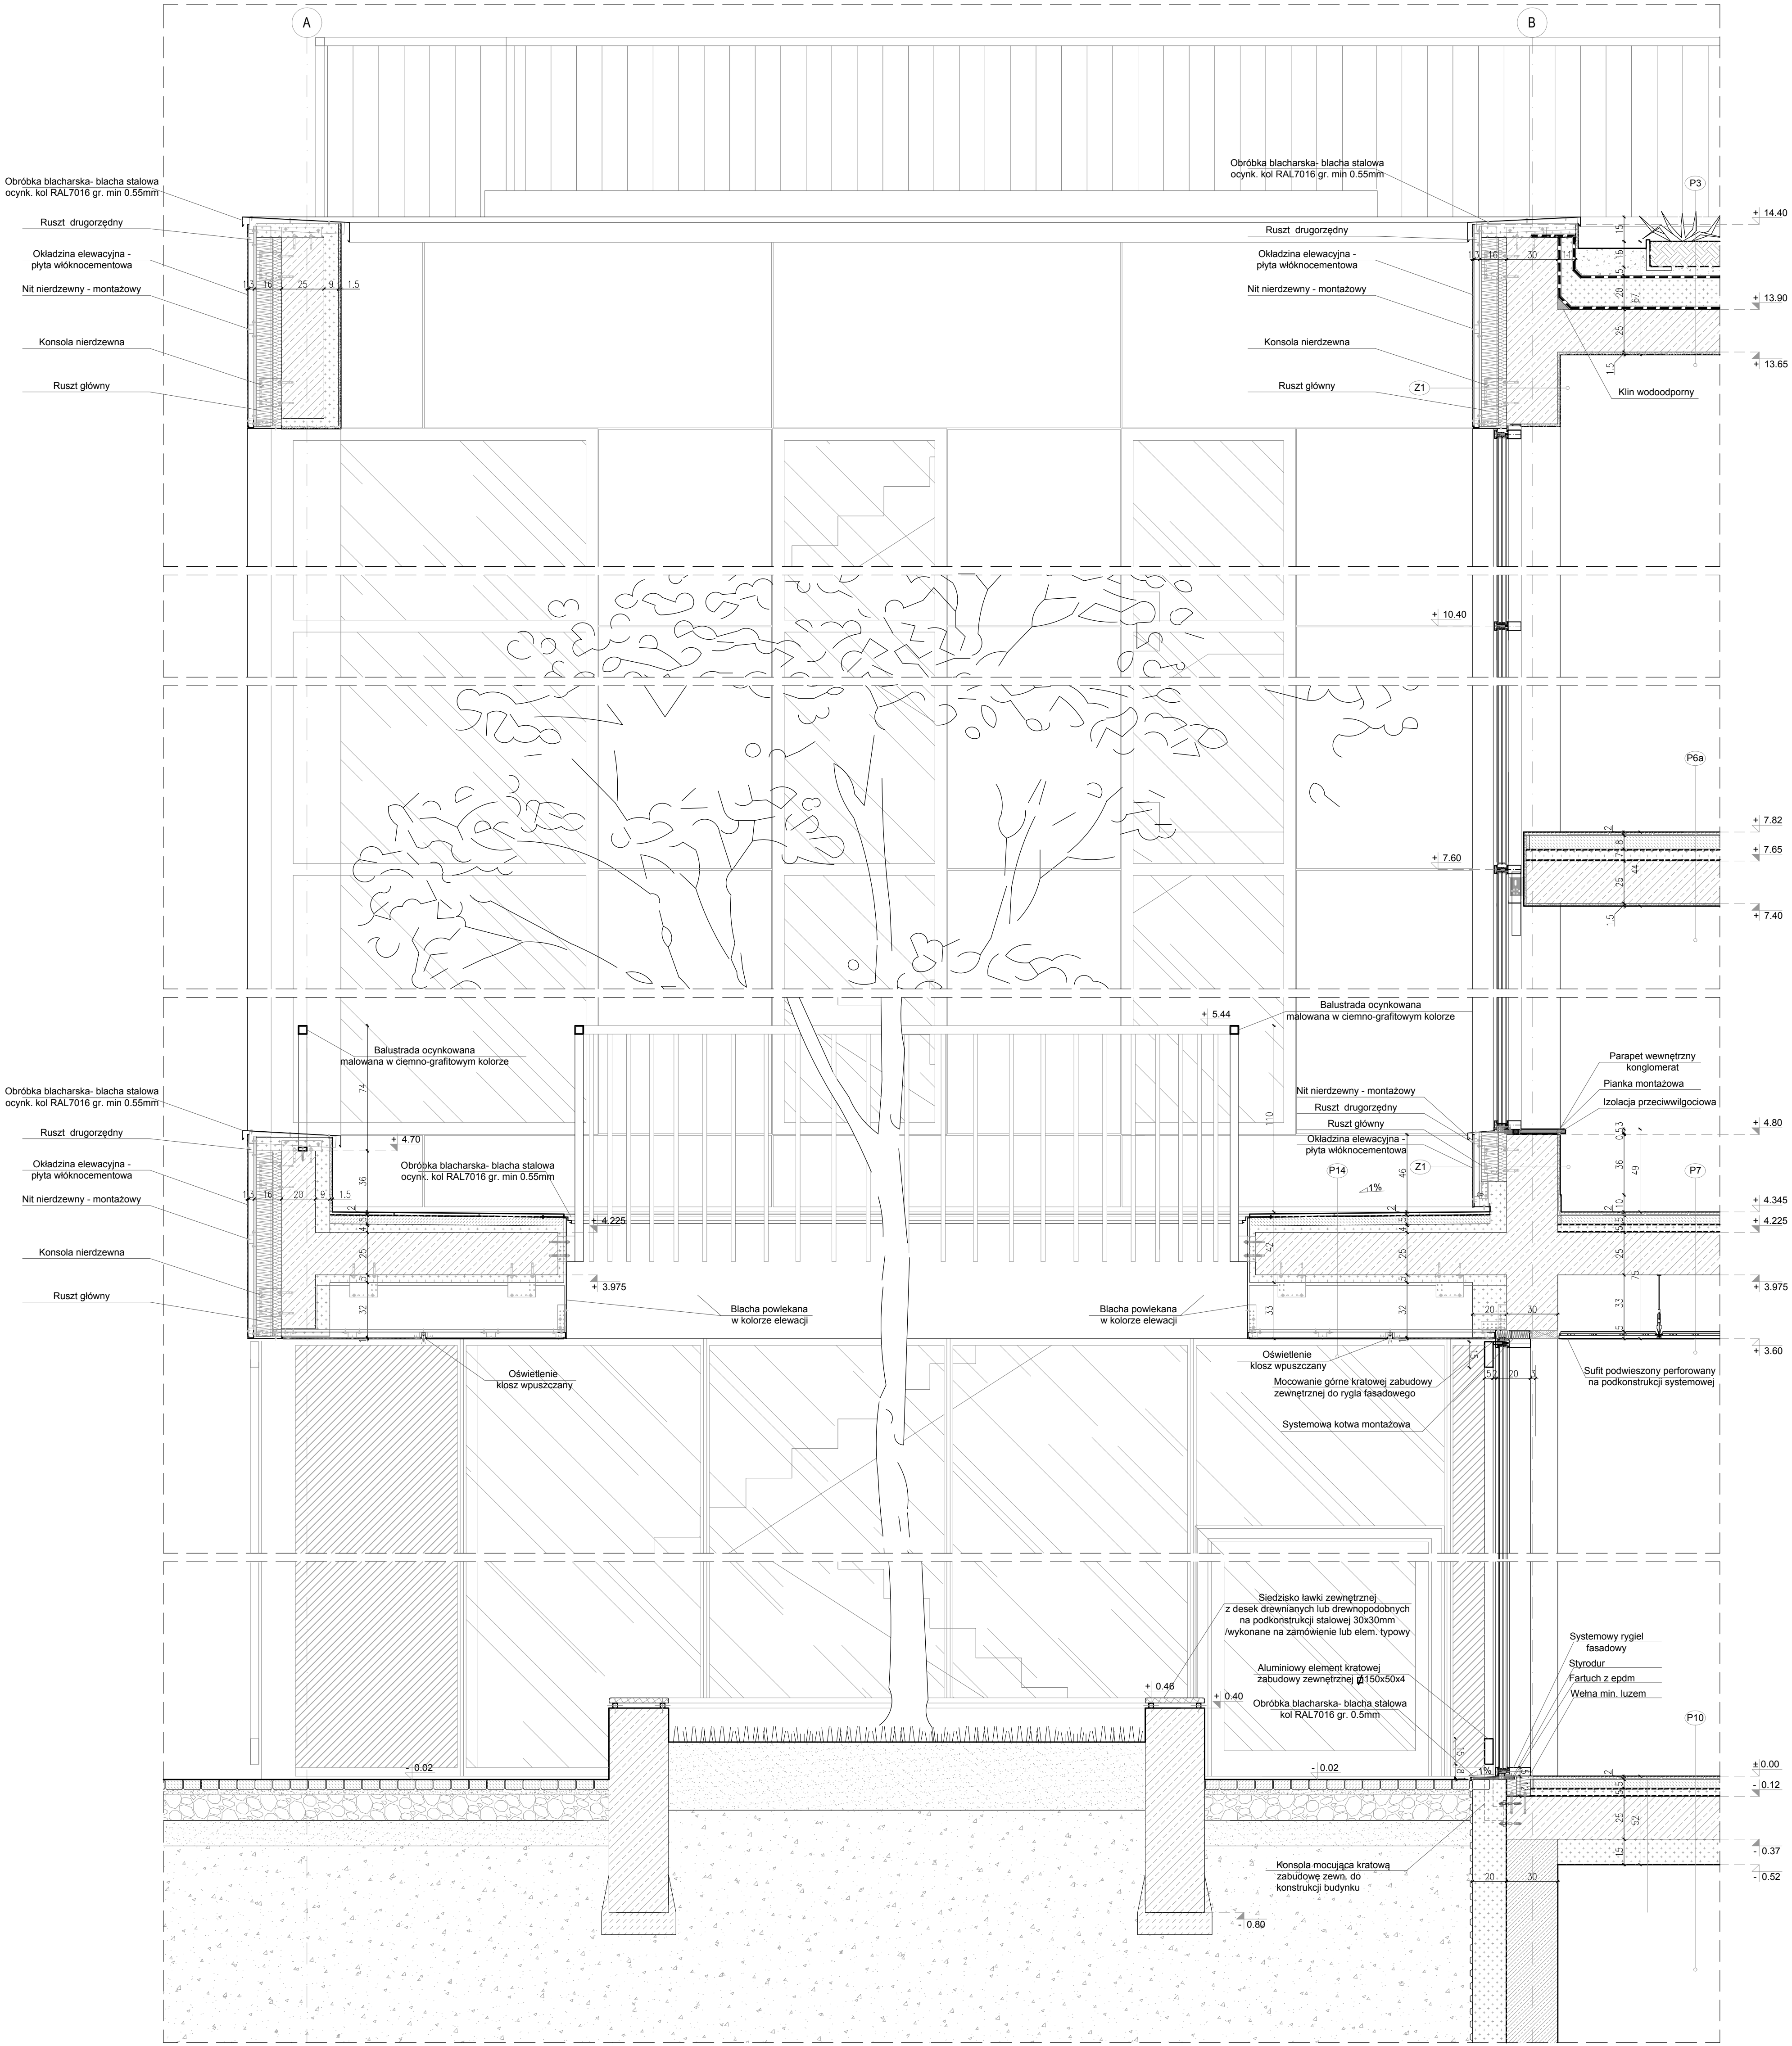

Nr	Rodzaj warstw:	strop nad częścią squash	cm
P3	zielen w układzie zgodnie z rys.		
	warstwa warstwy warstwy		10-17
	warstwa drenażowa - żwir płukany 16/32mm		5
	geowłókna		20
	polistyren ekstrudowany XPS		150
	geowłókna gramat. 150 gm/m2		1,8mm
	hydroizolacja - membrana dachowa PVC gr. 1,8mm		300
	geowłókna gramat. 300 gm/m2		25-32
	strop żelbetonowy + warstwa spadkowa		1
	tynk gipsowy		
Nr	Rodzaj warstw:	strop	cm
P6a	posadzka gres		2
	wylewka cementowa		8
	folia PE		7
	izolacja akustyczna - styropian twardy		25
	strop żelbetonowy monolityczny		1
	tynk gipsowy		
	tynk gipsowy		
Nr	Rodzaj warstw:	strop	cm
P7	posadzka gres		2
	wylewka cementowa		5
	folia PE		5
	izolacja akustyczna - styropian twardy		25
	strop żelbetonowy monolityczny		1
	tynk gipsowy		
	tynk gipsowy		

Nr	Rodzaj warstw:	strop	cm
P10	posadzka gres		2
	wylewka cementowa		5
	folia PE		5
	izolacja akustyczna - styropian twardy		25
	strop żelbetonowy monolityczny		15
	izolacja termiczna - płyty niepalne		
	tynk gipsowy		
Nr	Rodzaj warstw:	posadzka garażu	cm
P12	fibrebeton B-25 z zabezpieczeniem powierzchniowym w spadku 0.5%		min.10
	folia PE gr. 0.2mm		70
	płyta fundamentowa w syst. TBIW		10
	chudy beton		
	ubite podłoże		
	tynk gipsowy		
	tynk gipsowy		
Nr	Rodzaj warstw:	balkon	cm
P14	posadzka gres mrozoodporna		2
	elastyczna zaprawa klejąca		4
	maty uszczelniające		min.5
	wylewka mrozoodporna w spadku 1%		25
	termoizolacja XPS		5
	strop żelbetonowy monolityczny		32
	tynk wewnętrzny		1

Nr	Rodzaj warstw:	ściana zewnętrzna nośna	cm
Z1	płyty włóknno - cementowe na ruszcie syst.		1
	puszka powietrzna		3
	wieloz izolacja		16
	termoizolacja - wełna mineralna		30
	ściana żelbetonowa		1
	tynk wewnętrzny		
	wykonanie w zależności od wnętrza		

Obiekt:		BUDOWA BUDYNKU WIELOFUNKCYJNEJ HALI SPORTOWEJ NA TERENIE AGP		SP. Z O.O. SP. K.	
wraz z instal. wentylacyjną i wentylacyjnymi oraz zagospodarowaniem terenu w tym przebudowa sieci i przyłączy istniejących z inwentaryzacji		w rz. ul. Armii Krajowej, Piastowskiej, Buska, Tokarskiego w Krakowie.		Data: LUTY 2020	
Inwestor:		Akademia Górniczo-Hutnicza im. Stanisława Staszica w Krakowie al. A. Mickiewicza 30, 30-059 Kraków		Data: LUTY 2020	
Wykonawca:		M. SŁĘBODA		Data: LUTY 2020	
Treść rysunku: DETAL STREFY WEJŚĆ.		Sprawdzający:		Skala: 1:20	
		Nr rysunku: A-47W			