
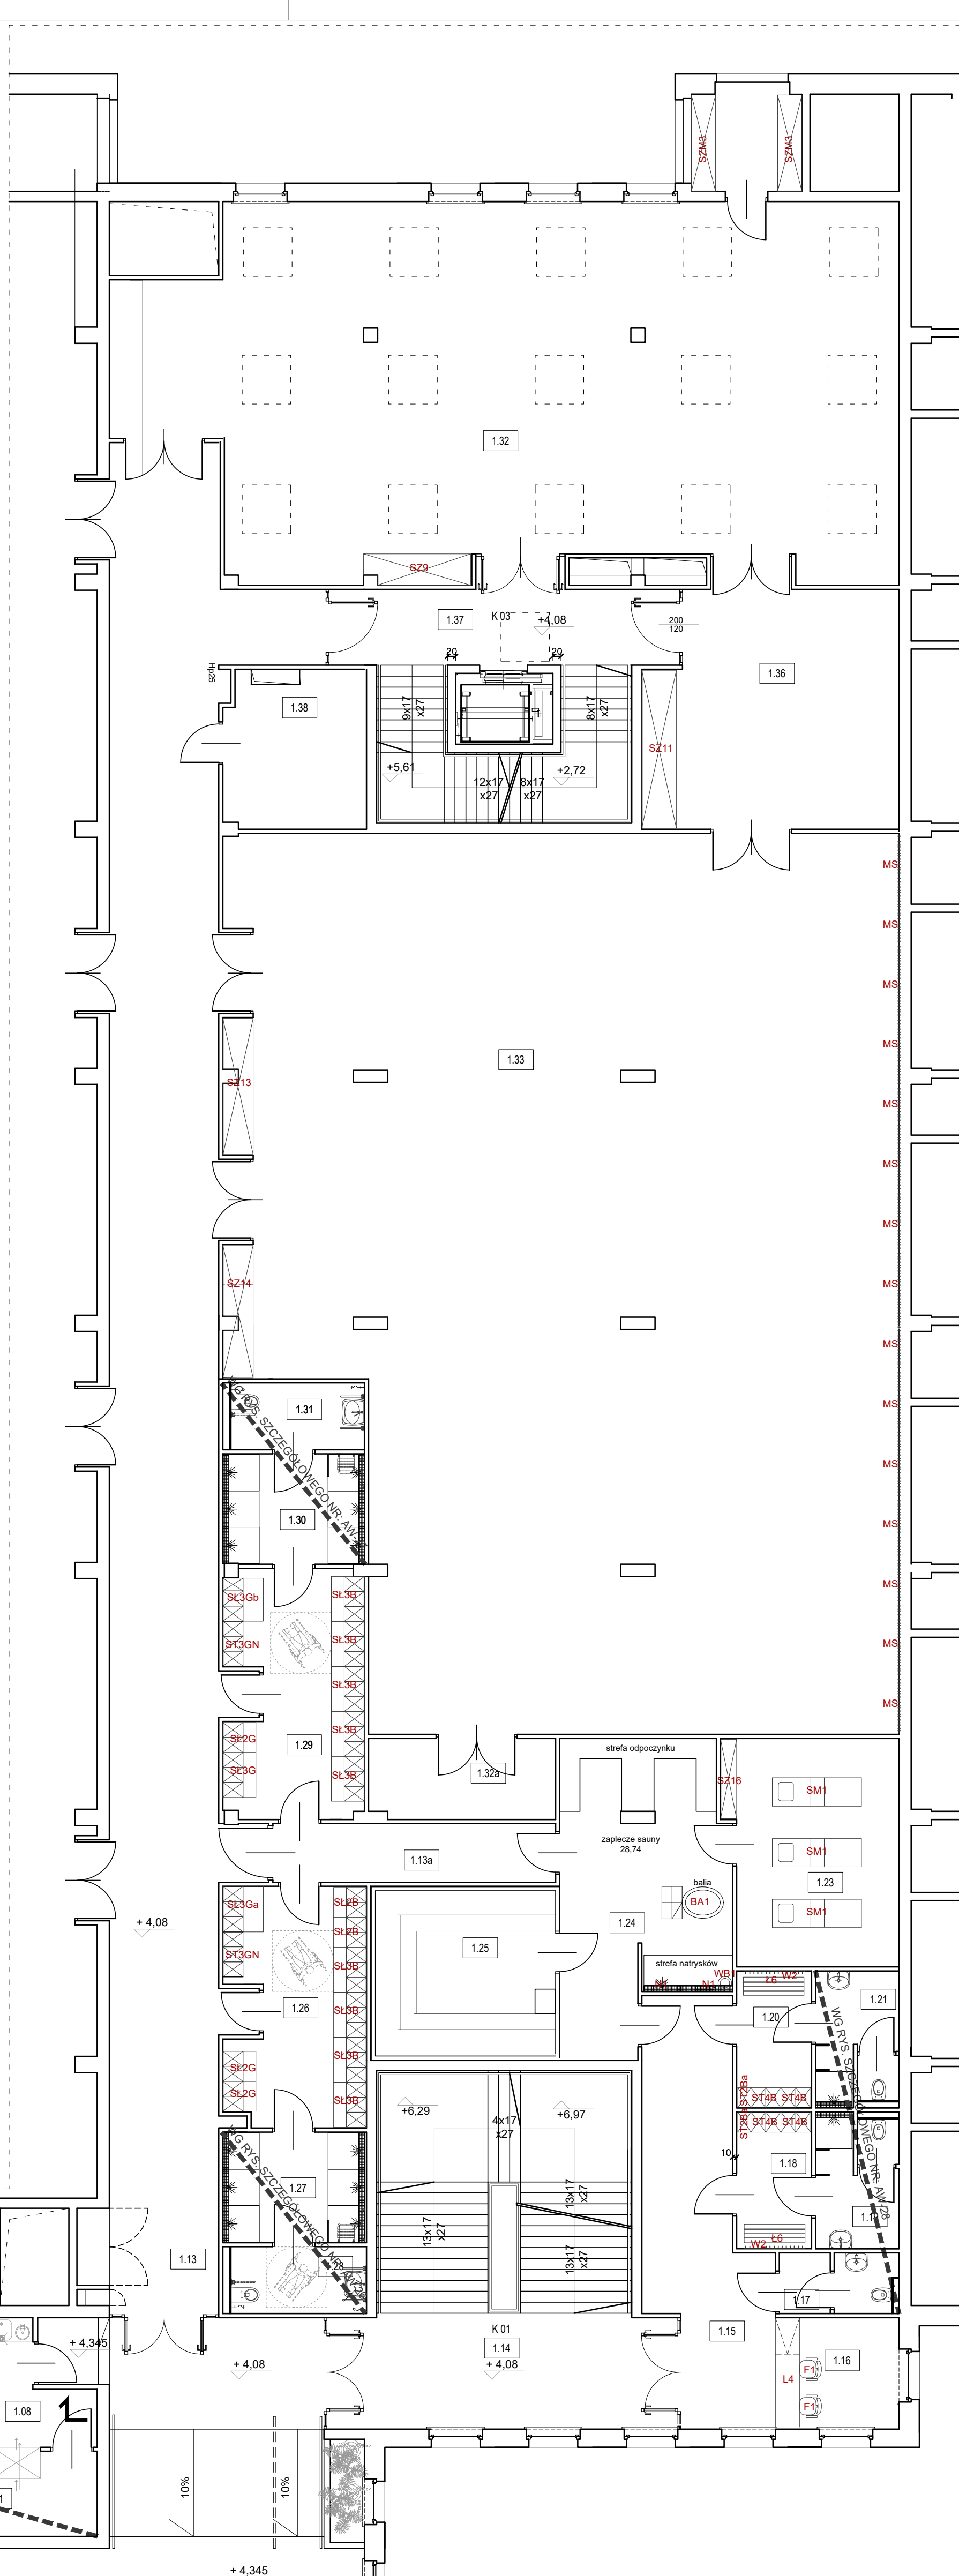


NR	NAZWA POMIESZCZENIA	(m ²)
1.01	Klatka schodowa K2	25.39
1.02	w.c. kobiet	22.70
1.03	Umywalka kobiet	16.21
1.04	w.c. mężczyzn	16.67
1.04a	w.c. niepełnosprawnych	5.82
1.05	Umywalka mężczyzn	10.21
1.06	Foyer	246.28
1.07	Bufet	40.76
1.08	Zaplecze kuchenne	13.51
1.09	Zaplecze socjalne pracowników	5.53
1.10	w.c. pracowników	3.24
1.11	Zmywalnia	10.71
1.12	Widownia	384.92
1.13	Komunikacja	142.91
1.13a	Komunikacja	9.94
1.14	Klatka schodowa K1	62.08
1.15	Komunikacja fotopięty	25.92
1.16	Recepcja	8.40
1.17	Zaplecze pracowników	4.22
1.18	Szatnia	6.52
1.19	Zaplecze sanitarne	6.25
1.20	Szatnia	6.24
1.21	Zaplecze sanitarne	6.52
1.23	Pomieszczenie fotopięty 1	23.91
1.24	Sieřlá zaplecza sauny	28.42
1.25	Sauna sucha	18.15
1.26	Szatnia	19.55
1.27	Umywalka	9.69
1.28	w.c.	2.51
1.29	Szanie	10.15
1.30	Umywalka	9.56
1.31	w.c.	5.45
1.32	Silownia D	162.25
1.32a	Magazyn podręczny	9.24
1.33	Silownia C	336.25
1.34	Pomieszczenie przeglądowe	2.53
1.36	Sala	37.23
1.37	Klatka schodowa K3	36.41
1.38	Pomieszczenie elekt. / telet.	13.82
1.39	Pomieszczenie opieki nad małymi dziećmi	4.04
Powierzchnia netto razem:		1823.11

ZESTAWIENIE WYPOSAŻENIA				
SYMBOL	ID	OPIS	KŁOSC	
	K1	KRZESŁO KONFERENCYJNE, SZTAPLOWANE, TAPICEROWANE	1	
	F1	FOTEL BIUROWY OŚROTKOWY NA KÓŁKACH Z PODKŁETNIKIEM	2	
POZA ZAKRESEM ZAMÓWIENIA				
		LADA RECEPCYJNA WG RYS. SZCZEGÓŁOWEGO NR AW-38	1	
		L4 LADA RE...	1	
	S1	STÓŁ DO MIAŁA	1	
	S2B	SZAFKA UBIORKOWA HPL 3-DRZWIOWA Z LAMPA KOLOR-BIAŁY Z UCHWYTAMI ZAMKNIĘTAMI NA KŁODKĘ, RYS.-AW-05a	2	
	S2G3	SZAFKA UBIORKOWA HPL 3-DRZWIOWA Z LAMPA KOLOR-BIAŁY Z UCHWYTAMI ZAMKNIĘTAMI NA KŁODKĘ, RYS.-AW-05a	3	
	S3B	SZAFKA UBIORKOWA HPL 3-DRZWIOWA Z LAMPA KOLOR-BIAŁY Z UCHWYTAMI ZAMKNIĘTAMI NA KŁODKĘ, RYS.-AW-05a	9	
	S3C	SZAFKA UBIORKOWA HPL 3-DRZWIOWA Z LAMPA KOLOR-7016 Z UCHWYTAMI ZAMKNIĘTAMI NA KŁODKĘ, RYS.-AW-05a	1	
	S3G3	SZAFKA UBIORKOWA HPL 3-DRZWIOWA Z LAMPA KOLOR-7016 Z UCHWYTAMI ZAMKNIĘTAMI NA KŁODKĘ, RYS.-AW-05a	1	
	S2B8	SZAFKA UBIORKOWA HPL DWUPODZCOWNA 2-DRZWIOWA KOLOR-7016 Z UCHWYTAMI ZAMKNIĘTAMI NA KŁODKĘ, RYS.-AW-05a	2	
	S2B8	SZAFKA UBIORKOWA HPL DWUPODZCOWNA 4-DRZWIOWA KOLOR-7016 Z UCHWYTAMI ZAMKNIĘTAMI NA KŁODKĘ, RYS.-AW-05a	4	
	S2B8	SZAFKA UBIORKOWA HPL DWUPODZCOWNA 6-DRZWIOWA KOLOR-7016 Z UCHWYTAMI ZAMKNIĘTAMI NA KŁODKĘ, RYS.-AW-05a	1	
	S2G3N	SZAFKA UBIORKOWA HPL 3-DRZWIOWA DOSTĘPOWA DLA OSÓB NIEPEŁNOSPRAWNYCH KOLOR-BIAŁY 7016 Z UCHWYTAMI ZAMKNIĘTAMI NA KŁODKĘ, RYS.-AW-05a	2	
	S29	SZAFKA KOLOR JANOSZARY, RYS.-AW-05a	1	
	S211	SZAFKA KOLOR JANOSZARY, RYS.-AW-05a	1	
	S213	SZAFKA KOLOR JANOSZARY, RYS.-AW-05a	1	
	S214	SZAFKA KOLOR JANOSZARY, RYS.-AW-05a	1	
	S216	SZAFKA KOLOR BIAŁY, RYS.-AW-05a	1	
POZA ZAKRESEM ZAMÓWIENIA				
	S3	STÓŁ 02x60 CM	1	
	FR1	FOTEL DO KARMENIA PIERSIA	1	
	PR2	PRZEWIĄZAK SKŁADANY MONTOWANY DO ŚCIANY	1	
POZA ZAKRESEM ZAMÓWIENIA				
	S41	BALIA	1	
	WB1	WAGA DO POLEWANIA ŻWIWA WODNA	1	
	N1	PODTYTUŁOWY WYKŁADNIK WYKŁADNIKOWY	2	
	MS	LUSTRO WYS-200 CM SZ-148 CM	1	
	S2K3	SZAFKA MAGAZYNOWA, KOLOR BIAŁY, RYS.-AW-05a	2	
	W2	WIEŻA NAŚCIEŃNY DL=150CM KOLOR BIAŁY	2	
	L8	LAWKA DL=100 CM SZ. 45 WYS. 45 KOLOR BIAŁY	2	

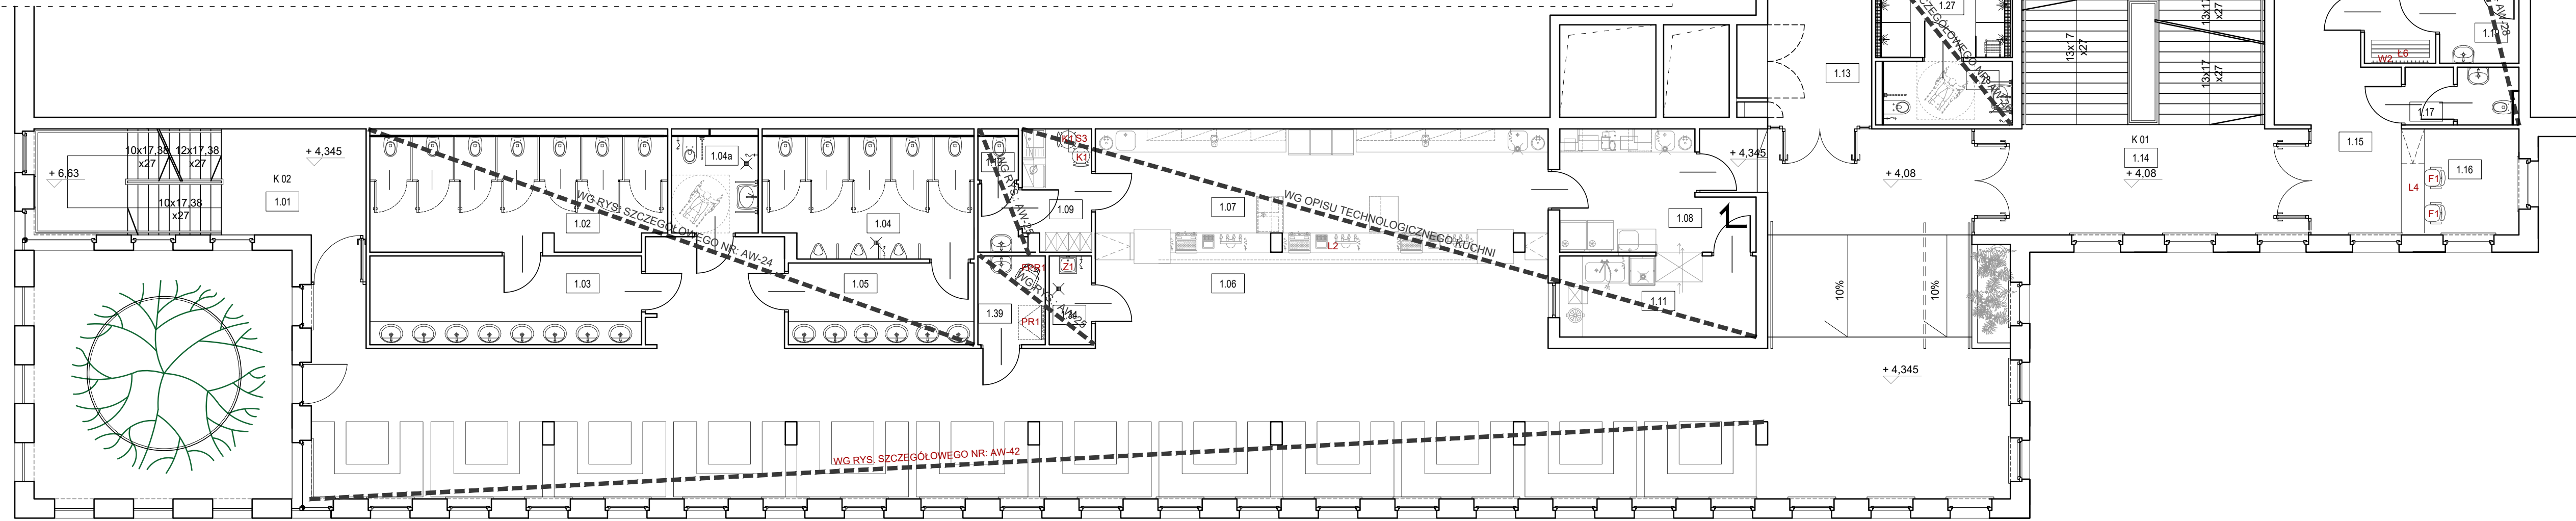

- Zakazana kolorytyka wzornictwa dobiera z palety wzornika RAL zgodnie z projektem wnętrza.
- Porządku opisy przedstawia minimalnie wymagane do wykonania wykończenia meblowe. Wykonawcy mogą przedstawić oferty równoważne. Wykonawcy mogą zaproponować rozwiązania równoważne o takich samych parametrach lub je przewyższające, jednak ich obowiązkiem jest udowodnienie równoważności.
- Cały oferowany asortyment ma być kompletny, fabrycznie nowy ~~dot. produkcji 2020~~ nieuszkodzony, nie będący uśrednio przedmiotem eksploatacji i wysłany. Meble dostarczane pod wskazane adresy powinny być kompletne w całości, gotowe do użytku zgodnie z ich przeznaczeniem bez żadnych dodatkowych zakupów niezbędnych.
- Przed przystąpieniem do realizacji Wykonawca powinien dokonać wstępnego pomiaru oraz sprawdzić wymiary mebli, dokonując niezbędnych uzgodnień.

[illegible]