
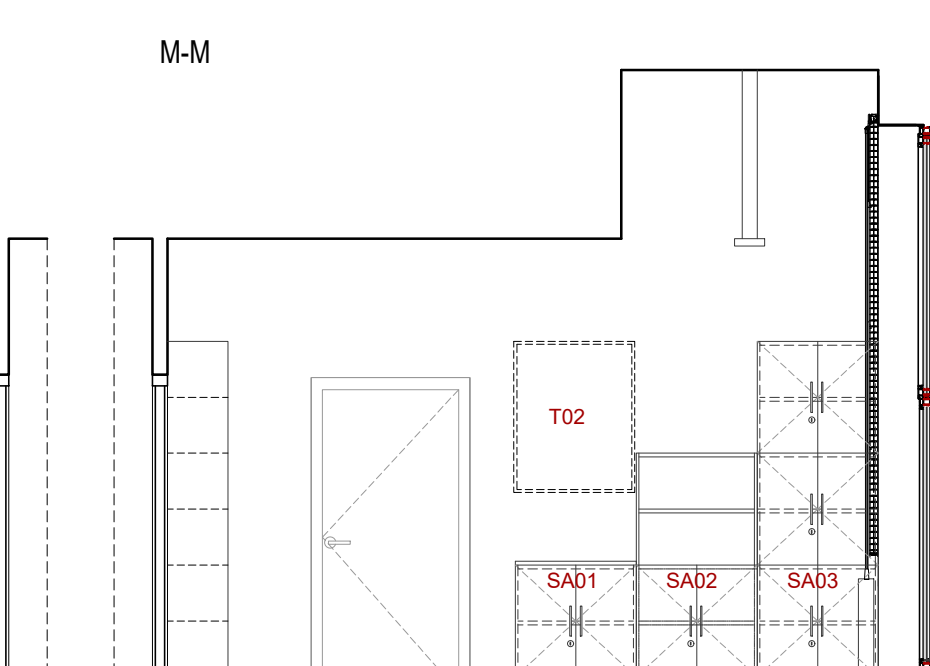
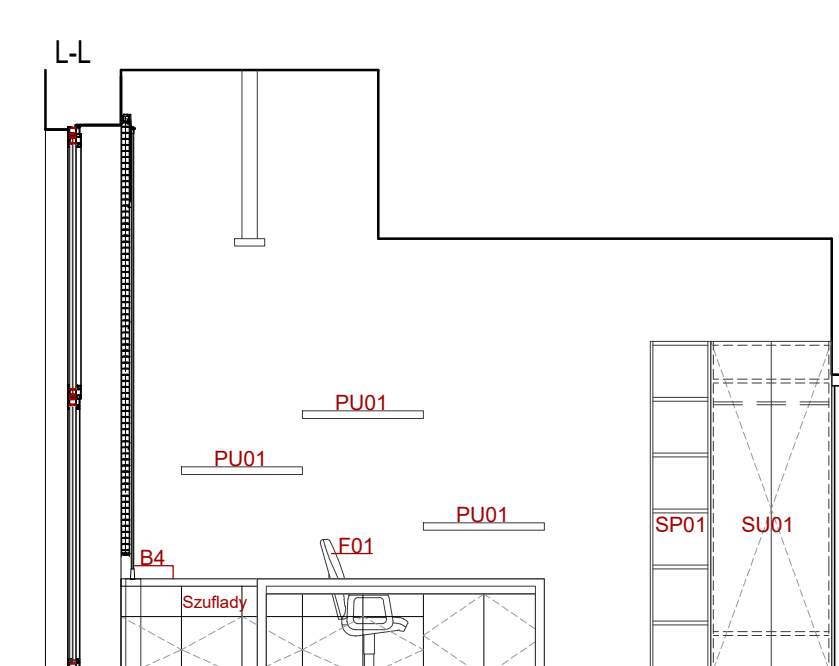
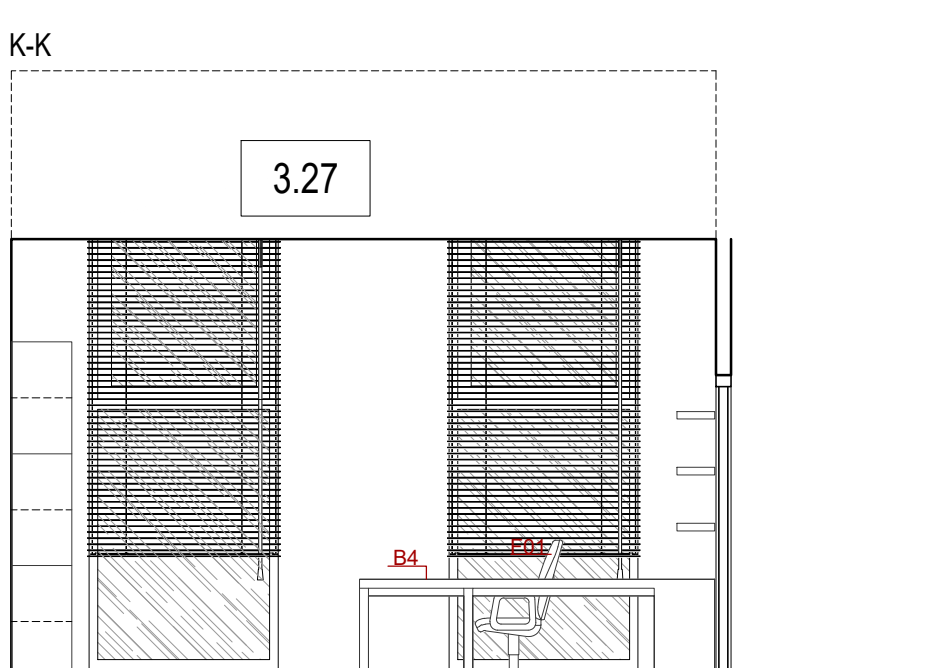
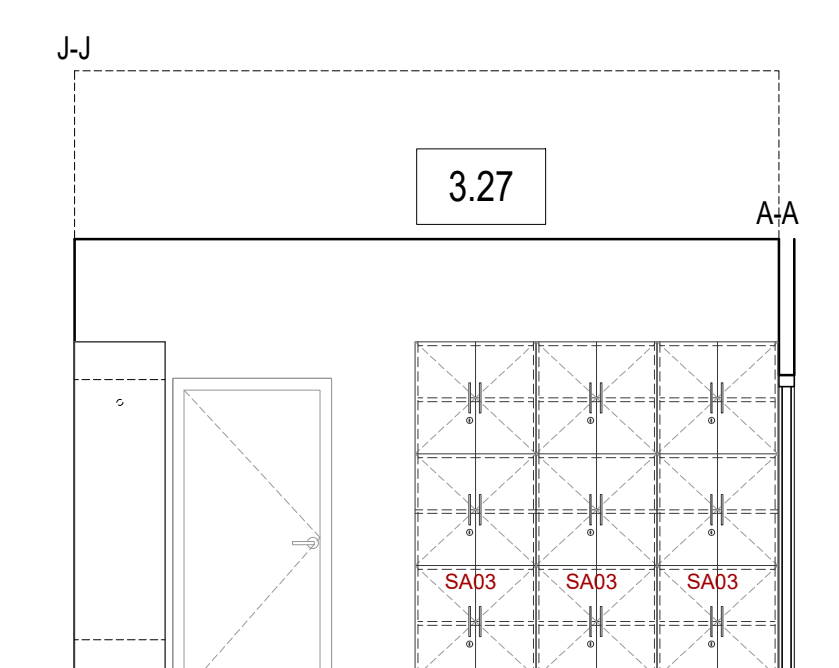
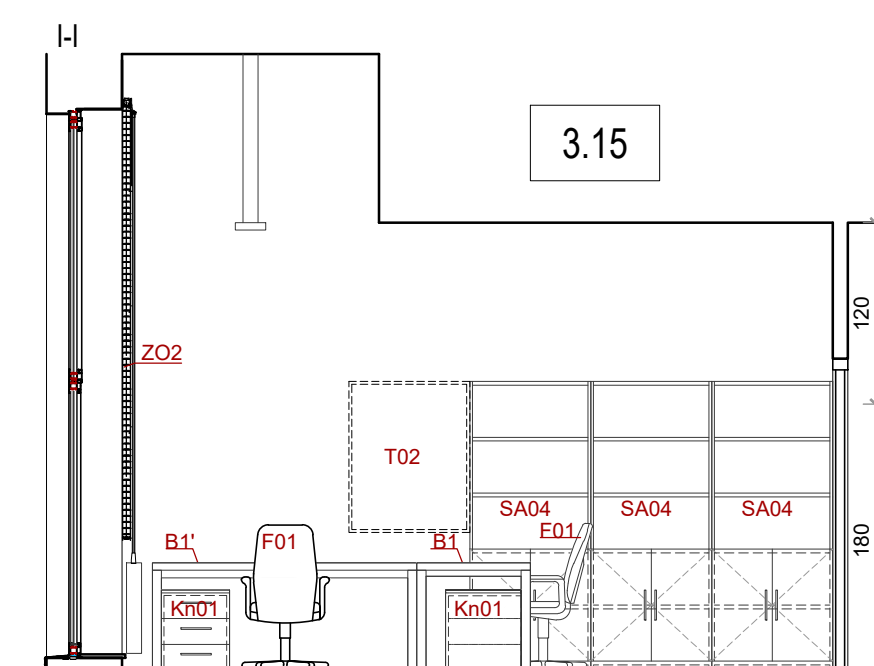
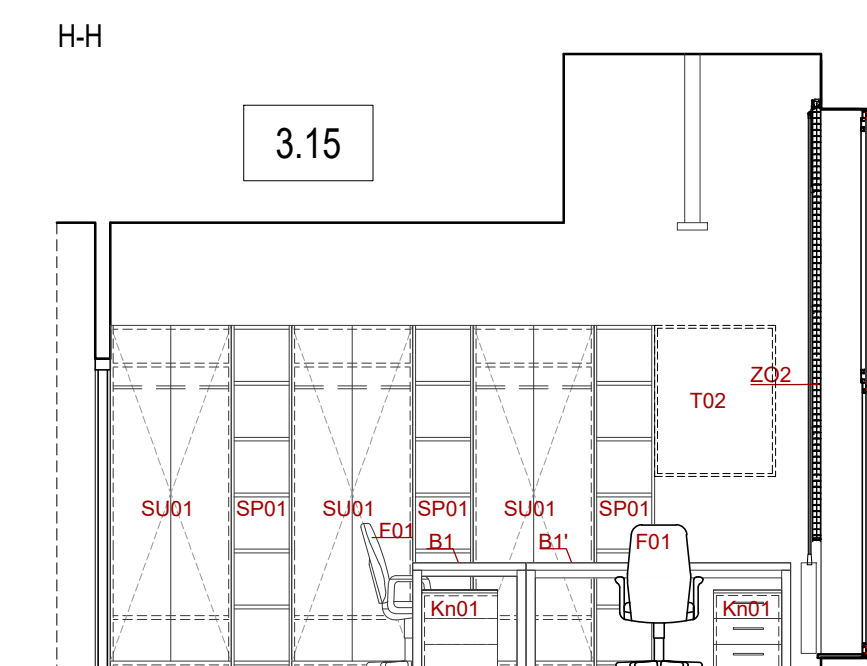
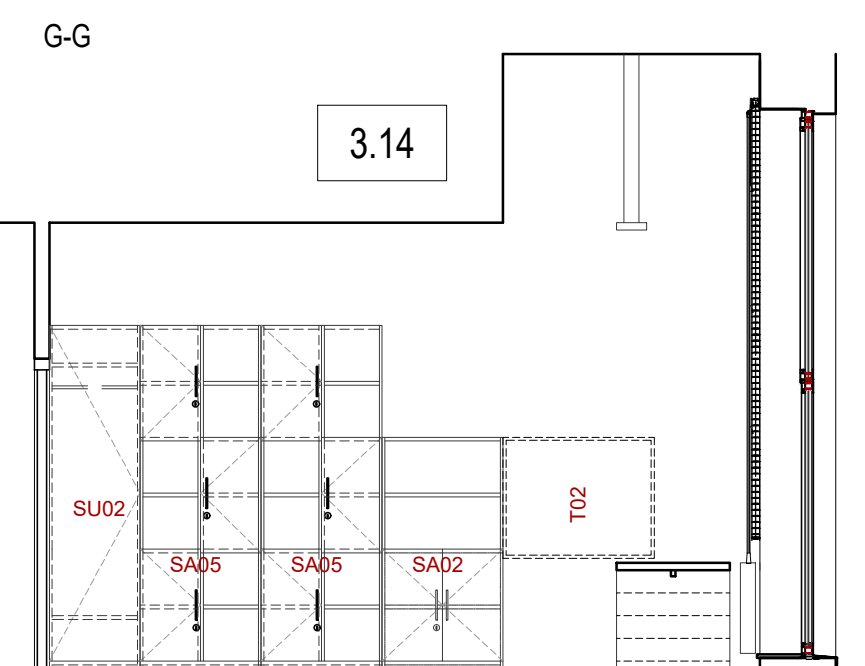
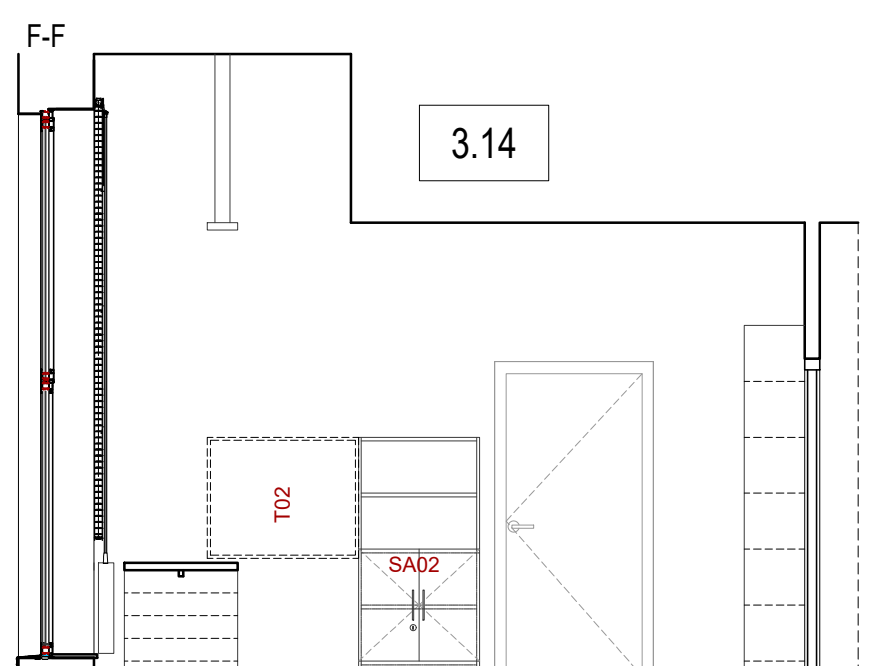
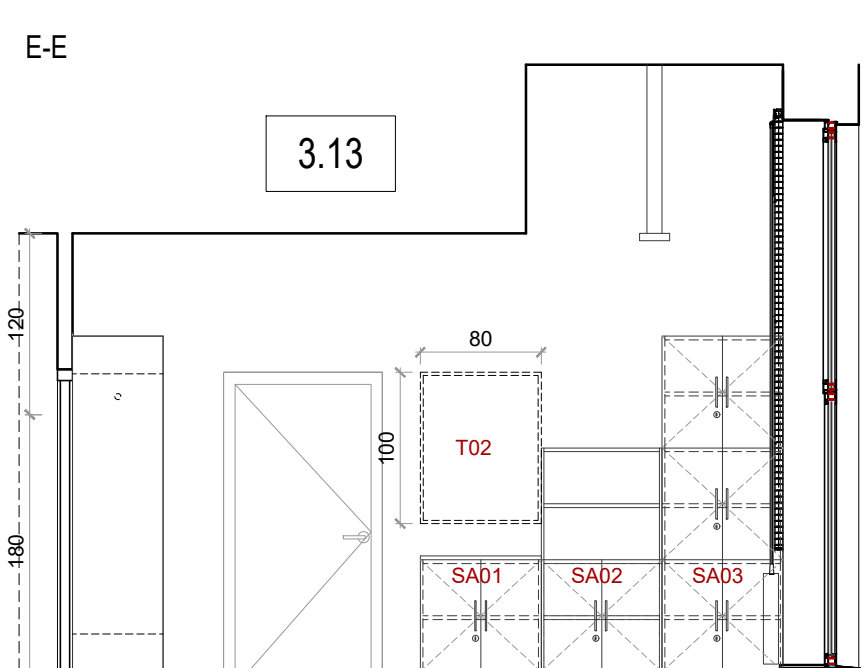
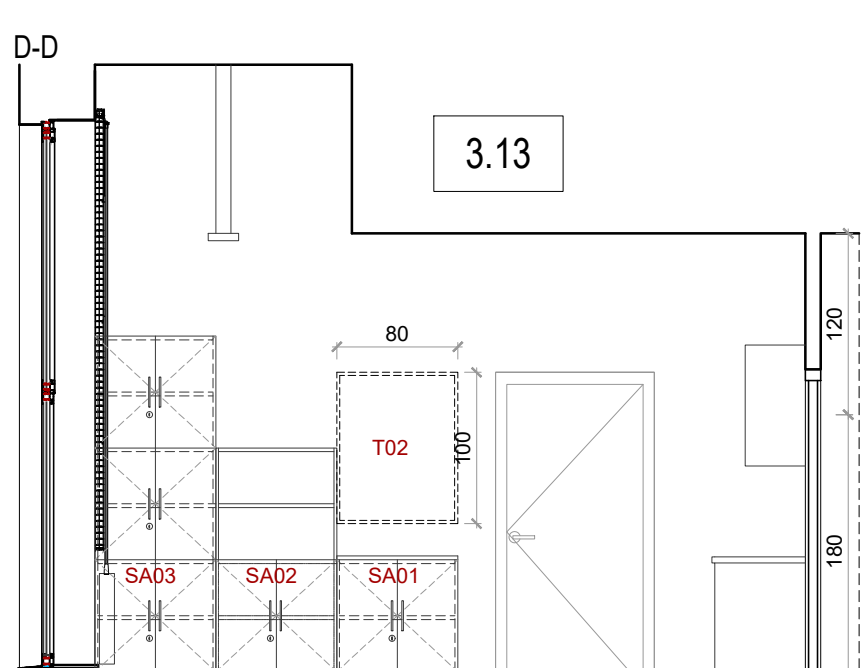
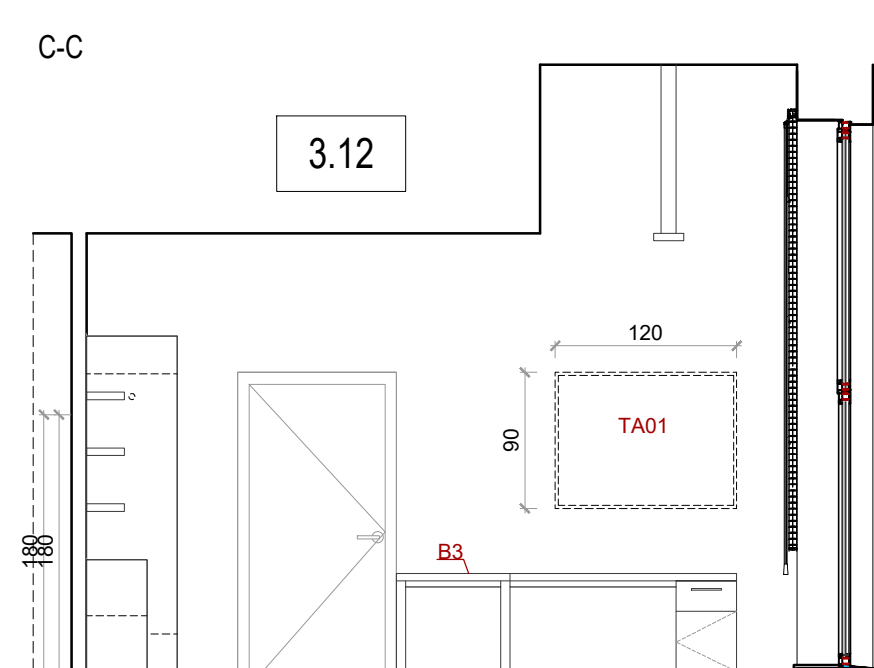
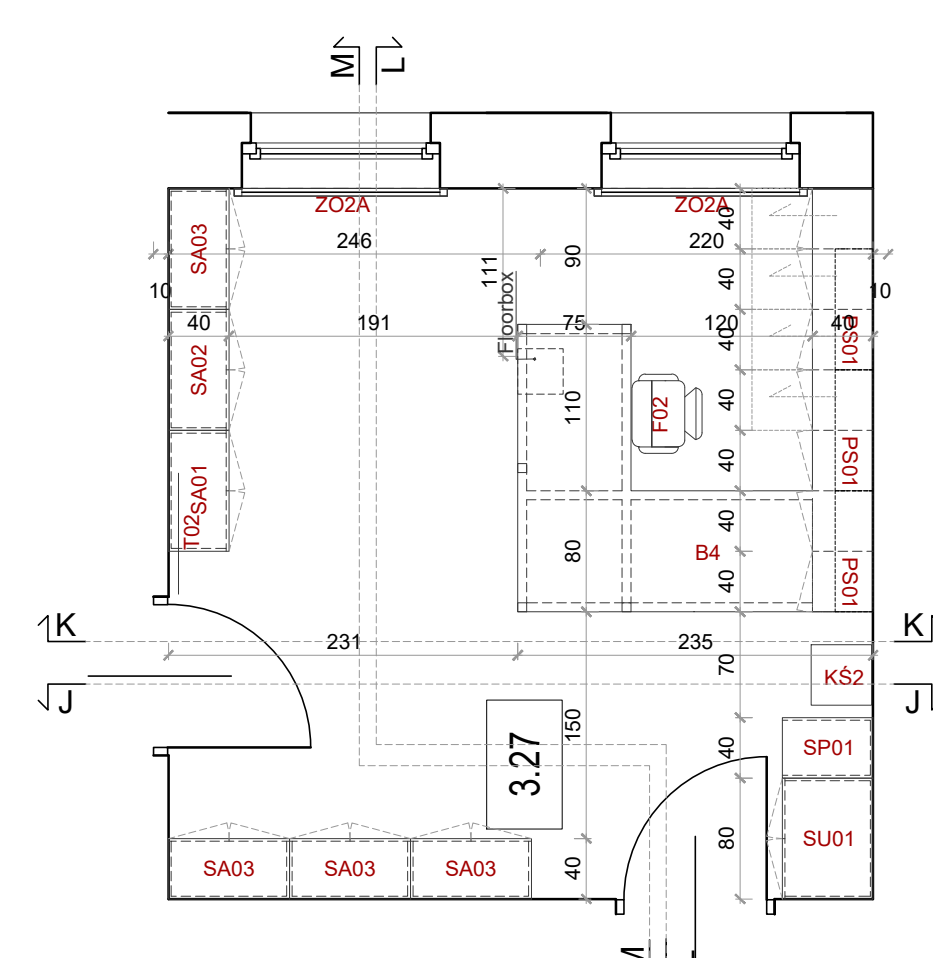
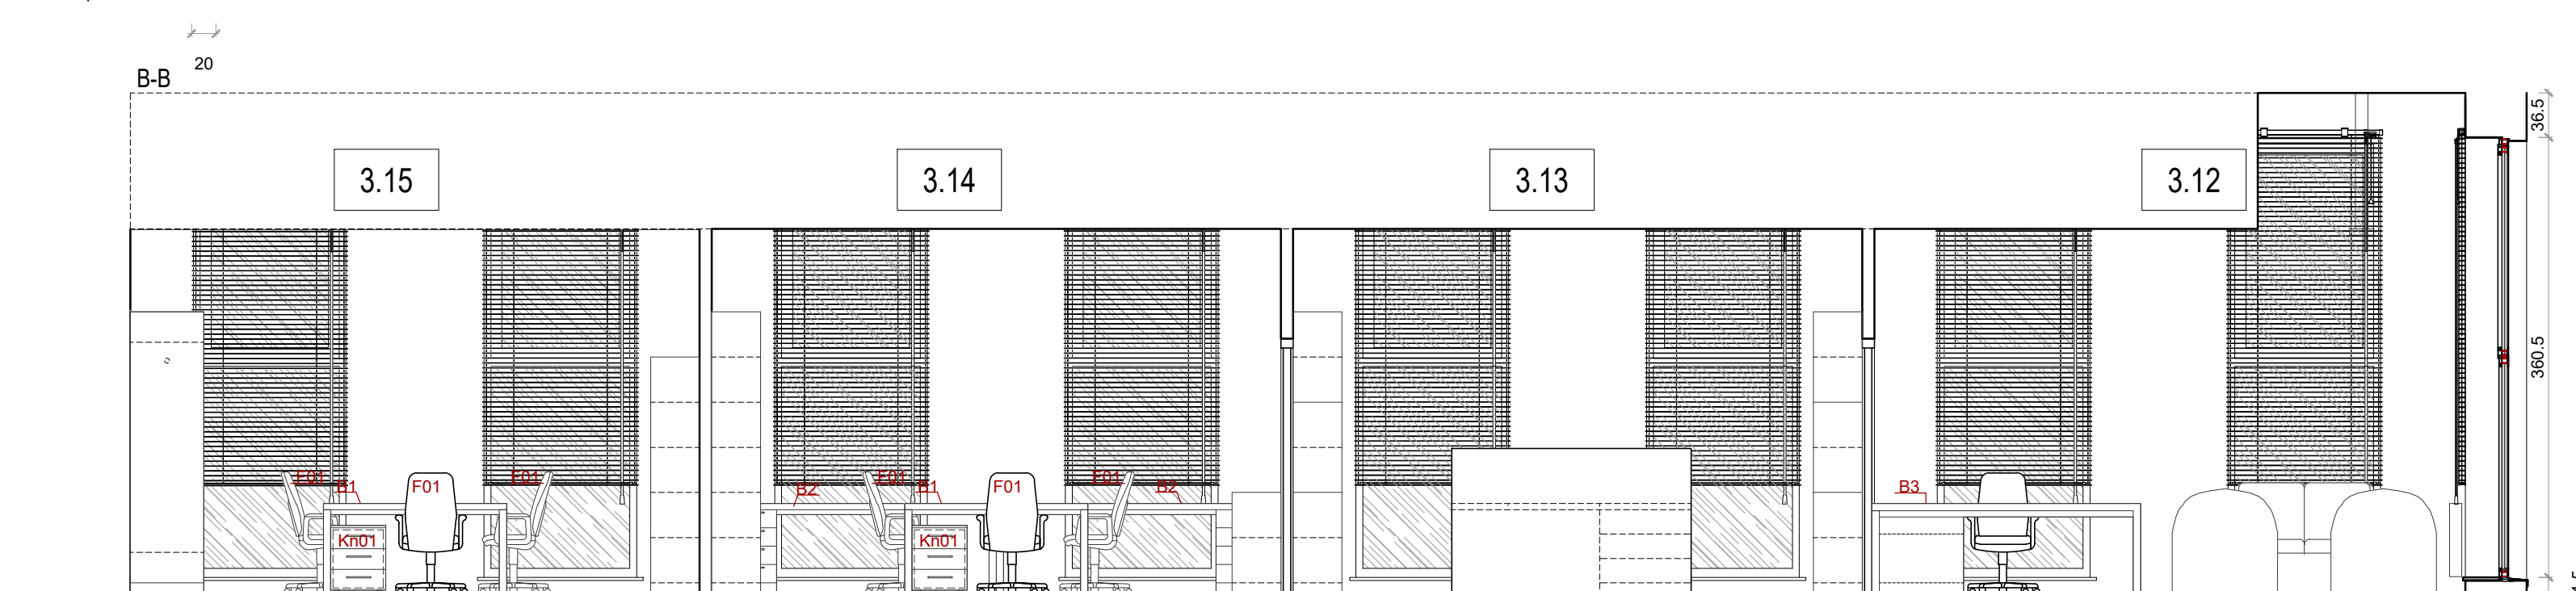
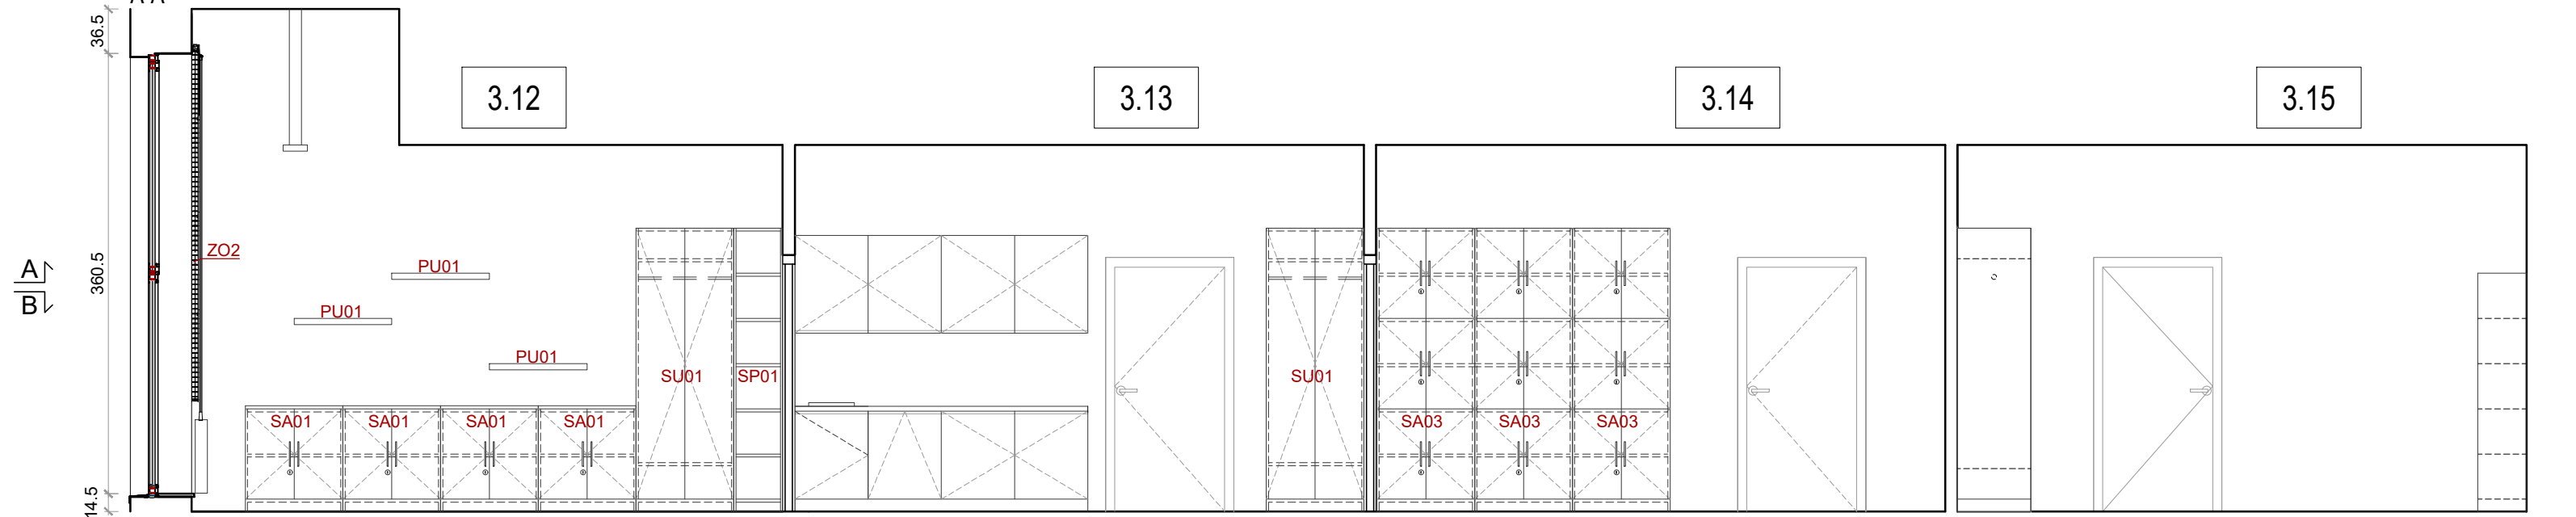


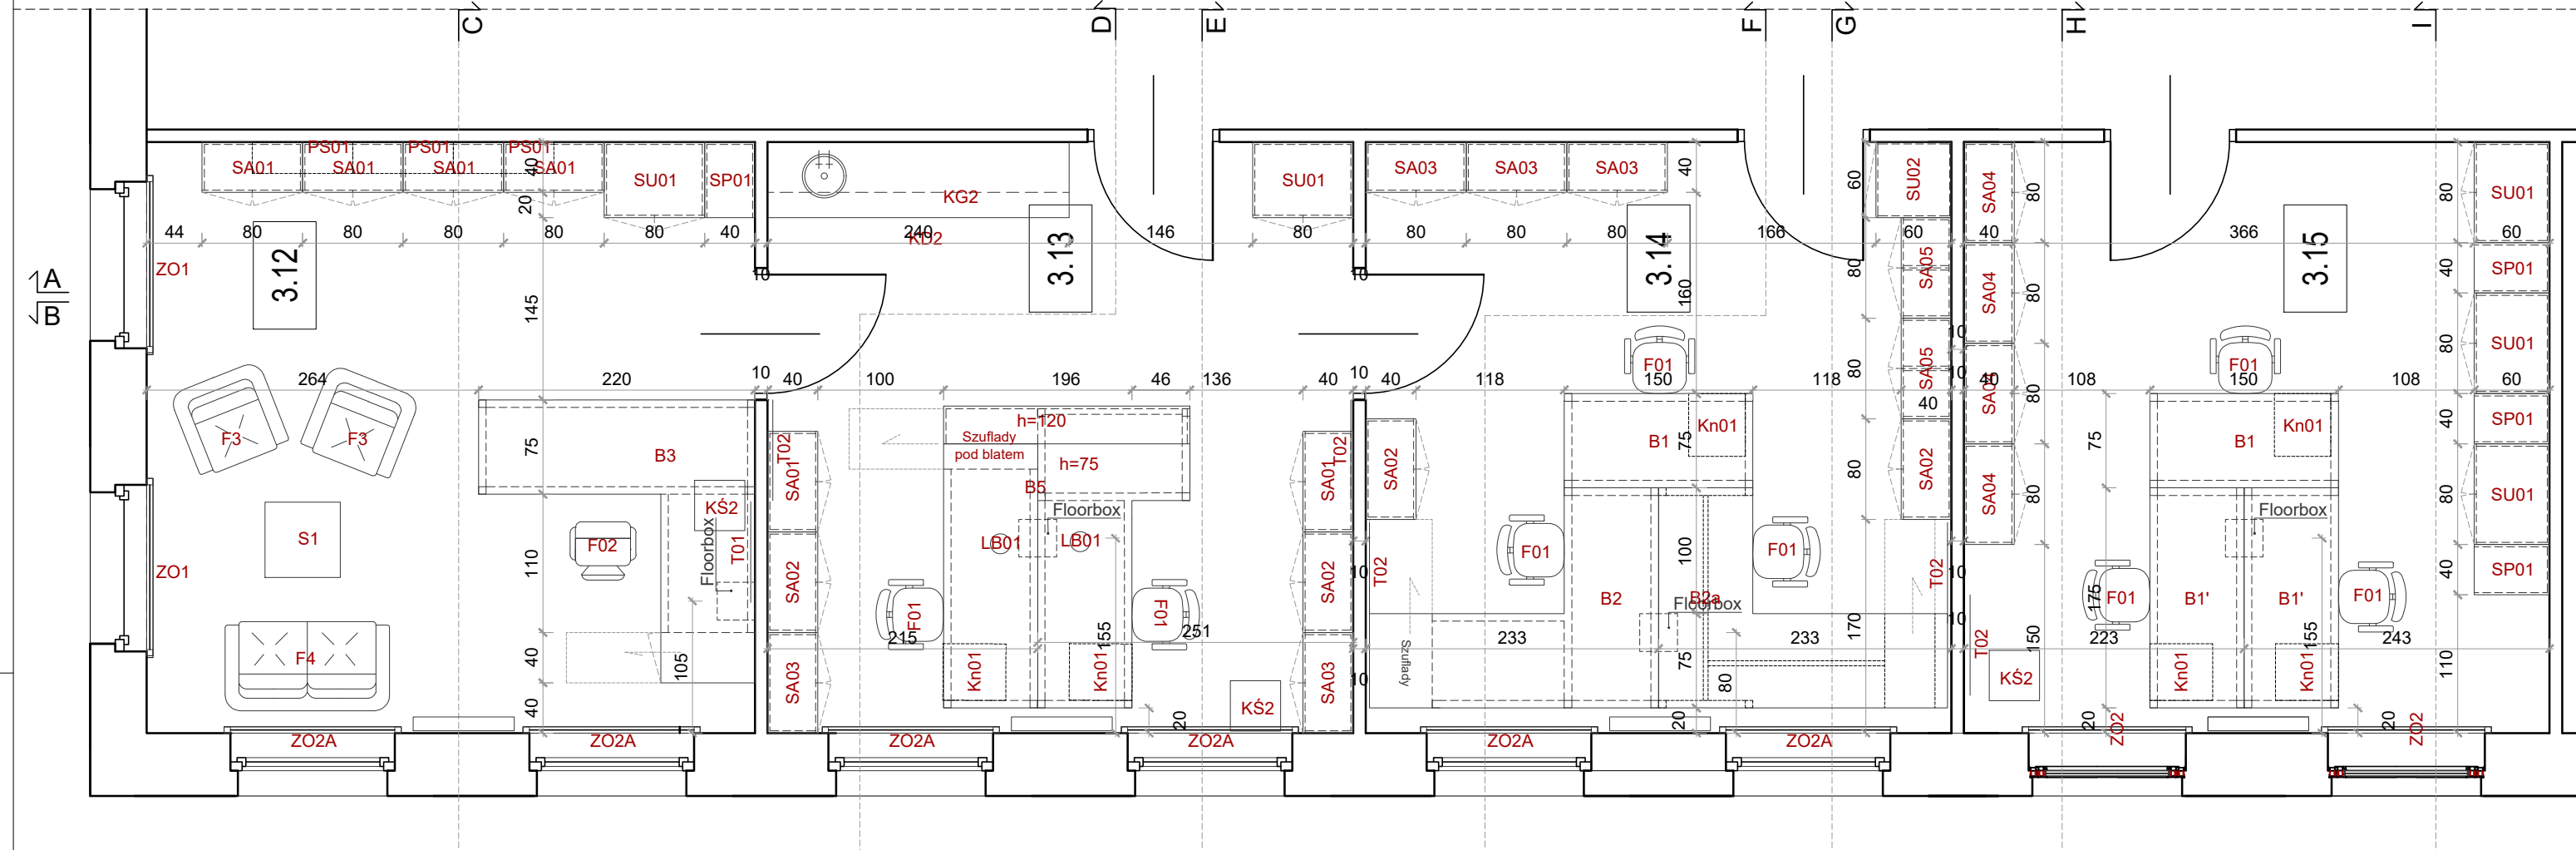

- Ostateczna kolorystyka zostanie dobrana z palety wzorka RAL zgodnie z projektem wnętrza.
- Proszę o przedstawienie minimalnych wymagań dotyczących wyposażenia meblowego. Wykonawcy mogą przedstawić oferty równoważne. Wykonawcy mogą zastąpić wyposażenie meblowe o takich samych parametrach lub je przeznaczyć, jeżeli ich obowiązek jest uzasadniony równowartością.
- Cały oferowany asortyment ma być kompletny, fabrycznie nowy (z wyjątkiem 30222 nieuszkodzony, nie będący uprzednio przedmiotem eksploatacji i wylotu. Meble dozwolone pod wskazane adresy powinny być kompletne w całości, gotowe do użytku zgodnie z ich przeznaczeniem bez żadnych dodatkowych zakupów inwestycyjnych.
- Przed przystąpieniem do realizacji Wykonawca powinien dokonać wizji pomieszczeń oraz sprawdzić wymiary mebli, dokonując niezbędnych uzgodnień oraz nawiązać poprawki w razie uzasadnionej potrzeby.

Obiekt: „BUDOWA BUDYNKU WIELOFUNKCYJNEJ HALI SPORTOWEJ NA TERENIE AGH” wraz z instalacjami elektrycznymi i sanitarnymi oraz zagospodarowaniem terenu w tym przebudową sieci i przyłącza koludujących z inwestycją w rej. 
FUNKCJA	NAZWIŚKO	NR UPRAW	SPECJALNOŚĆ	PODPIS	Stadium	Projekt wykonawczy		Data		Skala		1:50	
