


A-A

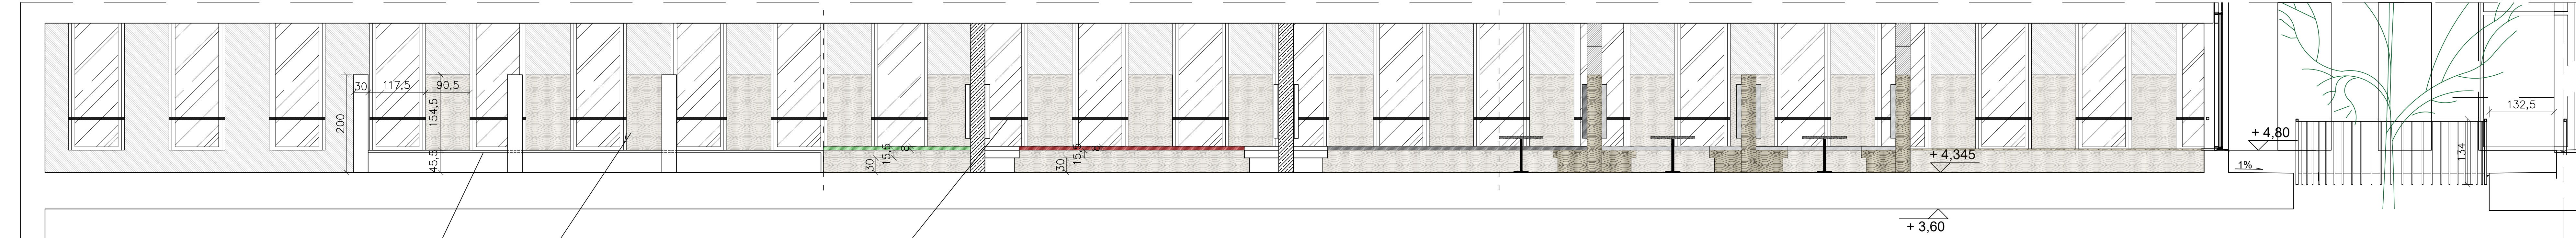

Parapety wewnętrzne  
połączenie z konstrukcją  
siedziska h=45.5cm

Zabezpieczenie  
ścian i ościeży  
płytami HPL

Pufa bez oparcia  
kol. RAL 6029

Balustrady BLW8 wg.  
załącznika balustrad

B


Pufa bez oparcia  
kol. RAL 3003

Pufa bez oparcia  
kol. RAL 9005


Parapety wewnętrzne  
połączenie z konstrukcją

Stół 90x90cm  
kol. grafit RAL 9005

Poduszki kolorystyka:  
czerwony, zielony, czarny

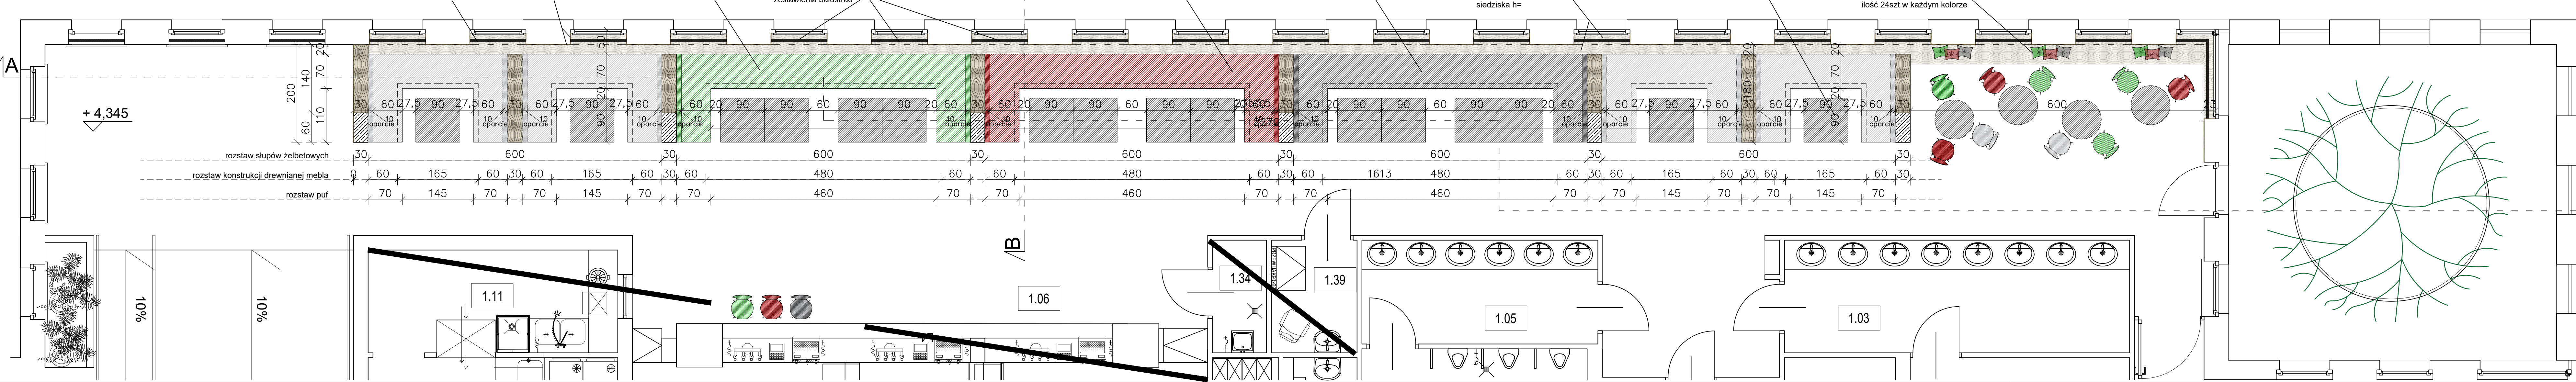

**B-B**

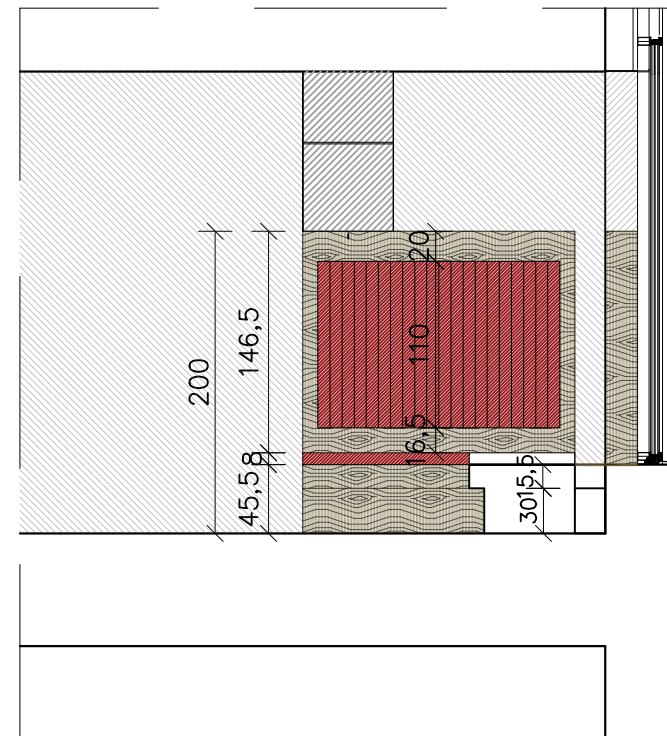

**A** UWAGA:  
PRZED ZAMÓWIENIEM MATERIAŁÓW, KONIECZNE JEST SPRAWDZENIE IŁOŚCI ORAZ POPRAWNOŚCI WYMIARÓW NA BUDOWIE.  
PODANYCH WYMIARÓW MEBLI NIE NALEŻY TRAKTOWAĆ JAKO OSTATECZNE (MEBLE NALĘŻY WYKONAĆ NA WYMIAR).  
PRZED WYKONANIEM ZAMÓWIENIA WYKONAWCA ZOBOWIĄZANY JEST DO DOKONANIA POMIARU Z NATURY ORAZ  
PRZYGOTOWANIA WIZUALIZACJI ZAGOSPODAROWANIA POMIESZCZENIA PODLEGAJĄCEJ ZATWIERDZENIU PRZED REALIZACJĄ  
SZCZEGÓŁOWE PARAMETRY DOTYCZĄCE SIĘDZISK W ODRĘBNEJ CZĘŚCI OPISUJĄCEJ (OPIS, SPECYFIKACJĘ)

|   |                                                                                 |                                         |                |              |                                                                                       |   |                                    |
|---|---------------------------------------------------------------------------------|-----------------------------------------|----------------|--------------|---------------------------------------------------------------------------------------|---|------------------------------------|
| Obiekt:   | "BUDOWA BUDYNKU<br>WIELOFUNKCYJNEJ HALI SPORTOWEJ<br>NA TERENIE AGH"            |                                         |                |              |                                                                                       | <br>SP. Z O.O SP. K. |                                    |
| wraz z inst. uwzględniający i zawierający oraz<br>zgodzającego nadawcę w tym przedmiocie skład<br>przyłączy kolidujących z inwestycją | w rdc: Ursz.Krupski, Piastowski, Buszka,<br>Tatarskiego w Krakowie.             |                                         |                |              |                                                                                       | TEL.: 12422557                                                                                          |                                    |
| Inwestor:   | UL. WIEŁOPOLSKA 18B, 31-072 KRAKÓW, NIP: 6782574406, EMAIL: ARP.BURO@GMAIL.COM. |                                         |                |              |                                                                                       | Stadium<br>PROJEKT WYKONAWCZY                                                                           |                                    |
| Akademia Górniczo-Hutnicza<br>im. Stanisława Stasińskiego w Krakowie<br>al. A. Mickiewicza 30, 30-059 Kraków                          | FUNKCJA                                                                         | NAZWIŚCIO                               | NR UPRAW.      | SPECJALNOŚĆ  | PODPIS                                                                                | Data   | TYTUŁ<br>STYCZEŃ 2022<br>REWIZJA 1 |
|   | Generalny proj.                                                                 | M.MANECKI                               | MPOIA 036/2009 | Architektura |  |   |                                    |
|   | Koordynator zesp.                                                               | M.MANECKI                               | 97 65          | Architektura |  |   |                                    |
|   | Wykonawca projektowa                                                            | B.FALKOWSKI<br>M.GÓRKOWSKI<br>K.WOŹNIAK | MPOIA 042/2018 | Architektura |  |   |                                    |
| Treść rysunku:   | DETAL SEKCJI SZKICA<br>HALI KAWIARNIA                                           | H.R. RUTAK<br>M.SLEBODA                 | MPOIA 019/2003 | Architektura |  | Skala                                                                                                   | Nr rysunku                         |
|   | Sprawdzający                                                                    |                                         |                |              |  | 1:50   | AW-42                              |