
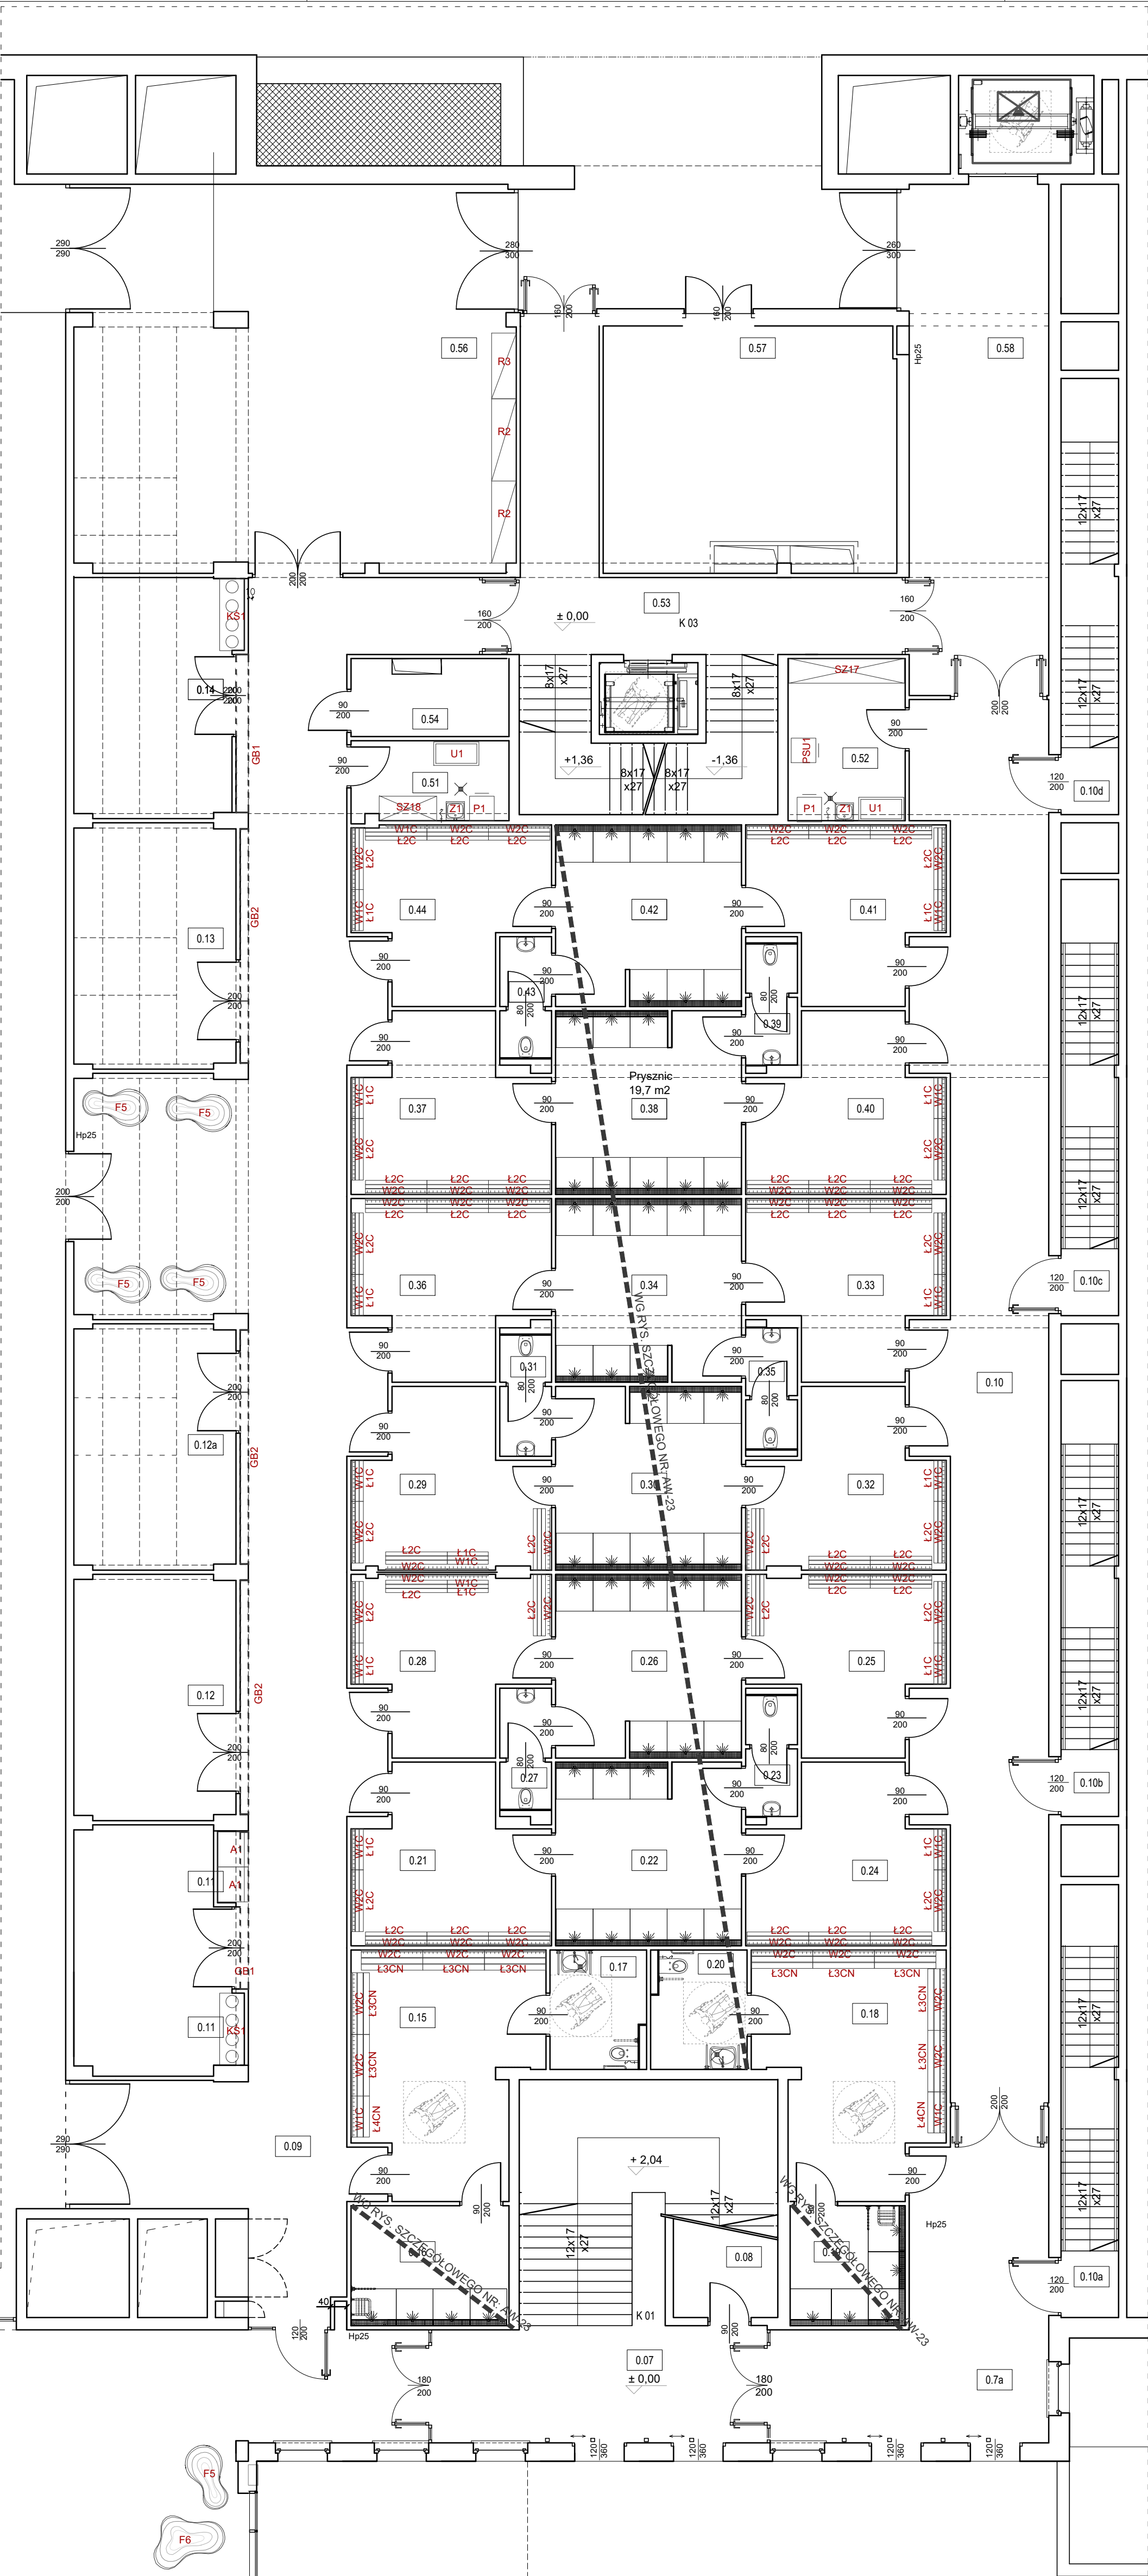
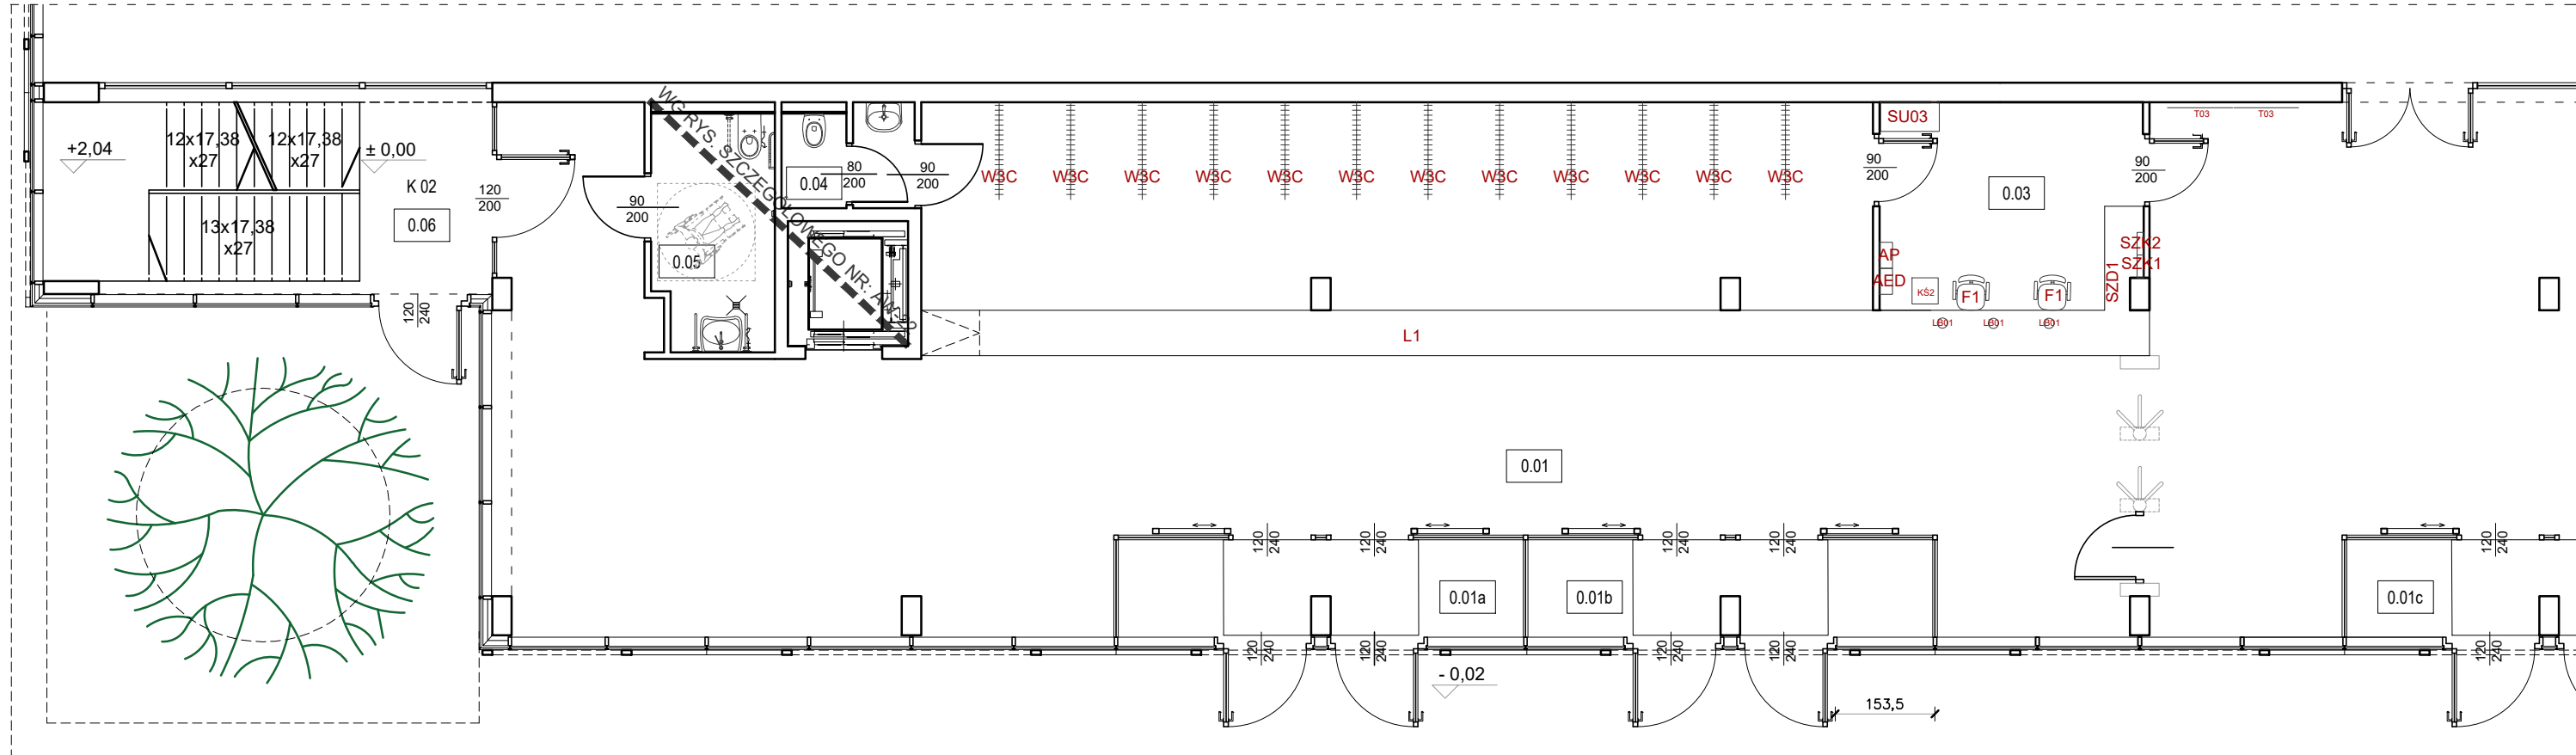


NR	NAZWA POMIESZCZENIA	(m2)
0.01	Hol wejściowy h=3,80 m	199.51
0.01a	Wiatrołap	9.07
0.01b	Wiatrołap	9.07
0.01c	Wiatrołap	9.07
0.02	Szafnia	57.84
0.03	Poczekalnia	15.80
0.04	w.c. pracowników	3.95
0.05	w.c. niepełnosprawnych	6.63
0.06	Klatka schodowa K02	18.97
0.07	Klatka schodowa K01	41.71
0.07a	Komunikacja	35.81
0.08	Magazyn	17.10
0.09	Komunikacja	166.05
0.10	Komunikacja	94.94
0.10a	Klatka schodowa K04	8.43
0.10b	Klatka schodowa K05	8.43
0.10c	Klatka schodowa K06	8.43
0.10d	Klatka schodowa K07	8.43
0.11	Magazynek podręczny	21.27
0.12	Magazynek podręczny	22.85
0.12a	Magazynek podręczny	22.86
0.13	Magazynek podręczny	22.86
0.14	Magazynek podręczny	22.60
0.15	Szafnia dostosowana dla os. niepełnosprawnych	24.63
0.16	Umywalka	11.26
0.17	w.c. dostosowane dla os. niepełnosprawnych	6.61
0.18	Szafnia dostosowana dla os. niepełnosprawnych	26.14
0.19	Umywalka	8.33
0.20	w.c. dostosowane dla os. niepełnosprawnych	6.61
0.21	Szafnia	18.04
0.22	Umywalka	22.85
0.23	w.c.	3.59
0.24	Szafnia	17.99
0.25	Szafnia	17.50
0.26	Umywalka	20.17
0.27	w.c.	3.59
0.28	Szafnia	17.46
0.29	Szafnia	17.46
0.30	Umywalka	20.17
0.31	w.c.	3.59
0.32	Szafnia	17.50
0.33	Szafnia	17.99
0.34	Umywalka	20.17
0.35	w.c.	3.59
0.36	Szafnia	18.04
0.37	Szafnia	18.04
0.38	Umywalka	20.17
0.39	w.c.	3.59
0.40	Szafnia	17.99
0.41	Szafnia	17.37
0.42	Umywalka	19.94
0.43	w.c.	3.56
0.44	Szafnia	17.32
0.51	Zaplecze pracowników technicznych 1	7.47
0.52	Zaplecze pracowników technicznych 2	11.26
0.53	Klatka schodowa K3	49.34
0.54	Pomieszczenie elektr. i telet.	7.31
0.55	Sala A	2014.04
0.56	Magazyn sali A	100.26
0.57	Wentylatoria sali B	42.94
0.57	Komunikacja	42.32
Powierzchnia netto razem:		3547.02

ZESTAWIENIE WYPOSAŻENIA			
SYMBOL	ID	OPIS	ILOŚĆ
	F1	FOTEL BIUROWY OBROTOWY NA KÓŁKACH Z PODKŁADKĄ	2
	F5	SOFA DWUOSOBOWA	6
	F6	SOFA TRZYOSOBOWA	2
	Z1	ZLEW KUCHENNY	2
	W1C	WIESZAKI MONTOWANE DO ŚCIANY DL 100 CM KOLOR RAL3000	17
	W2C	WIESZAKI MONTOWANE DO ŚCIANY DL 150 CM KOLOR RAL3000	55
	W3C	WIESZAK SZATNIOWY DL 150 CM, KOLOR RAL3000	12
	L1C	LAWKA DL=100 CM SZ=30 CM WYS.= 45 CM KOLOR RAL3000	14
	L2C	LAWKA DL=150 CM SZ=30 CM WYS.= 45 CM KOLOR RAL3000	46
	L3CN	LAWKA DL=150 CM SZ=45 CM WYS.= 45 CM KOLOR RAL3000	10
	L4CN	LAWKA DL=100 CM SZ=45 CM WYS.= 45 CM KOLOR RAL3000	2
	P1	PRALKA	2
	PSU1	SUSZARKA AUTOMATYCZNA	1
POZA ZAKRESEM ZAMÓWIENIA			
	SZ17	SZAFKA, KOLOR BIAŁY, RYS.-AW-05a	1
	SZ18	SZAFKA, KOLOR BIAŁY, RYS.-AW-05a	1
	SU03	SZAFKA, KOLOR RAL 3000, RYS.-AW-05c	1
	SZK1	SZAFKA NA KLUCZE	1
POZA ZAKRESEM ZAMÓWIENIA			
	R2	REGAŁ STALOWY MAGAZYNOWY PRZYKRECANY DO ŚCIANY S= 60 L= 200 H=180 CM ROZSTAW PÓLEK 60 CM	2
	R3	REGAŁ STALOWY MAGAZYNOWY PRZYKRECANY DO ŚCIANY S= 60 L= 160 H=180 CM ROZSTAW PÓLEK 60 CM	1
POZA ZAKRESEM ZAMÓWIENIA			
	K51	KOSZ NA ODPADKI SEGREGOWALNE 4 KOMORY	2
	GB1	GABLOTA NA PUCHARY SZ= 30 CM DL= 385 WYS= 60 ZAMYKANIA NA KLUCZYK	2
	GB2	GABLOTA NA PUCHARY SZ= 30 CM DL= 570 WYS= 60 ZAMYKANIA NA KLUCZYK	3
POZA ZAKRESEM ZAMÓWIENIA			
	AP	APTECZKA PIERWSZA	1
	K52	KOSZ BIUROWY NA ŚMIECI - 10L	1
	SZD1	SZAFKA DEPOZYTOWA	1
	K2	KRZESŁO KONFERENCYJNE, SZTAPLOWANE - SIEDZISKO PLASTIKOWE	100
	SK1	STÓŁ KONFERENCYJNY SKŁADANY 68x160 CM	10
	LB01	LAMPKA NA BIURKO	3
	SZK2	SZAFKA NA KLUCZE ZAPASOWE	1
	TO3	TABLICA KORKOWA 100X150 CM	2

ZESTAWIENIE WYPOSAŻENIA KONDYGNACJA PODZIEMNA			
SYMBOL	ID	OPIS	ILOŚĆ
	R2	REGAŁ STALOWY MAGAZYNOWY PRZYKRECANY DO ŚCIANY S= 60 L= 200 H=180 CM ROZSTAW PÓLEK 60 CM	7
	R3	REGAŁ STALOWY MAGAZYNOWY PRZYKRECANY DO ŚCIANY S= 60 L= 160 H=180 CM ROZSTAW PÓLEK 60 CM	3

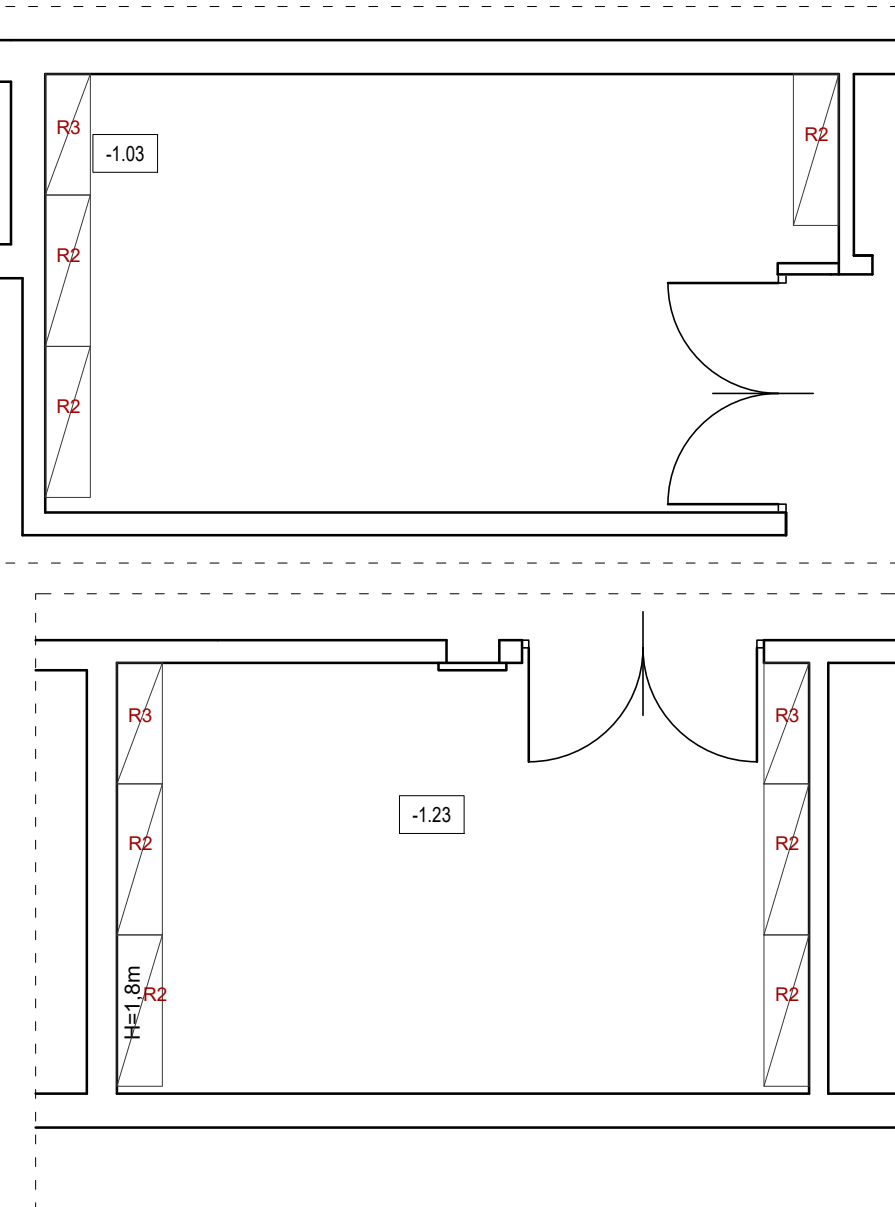

- Ostateczne kolorystyka zostanie dobrana z palety kolorów RAL, zgodnie z projektem wnętrza
- Przegląd op. przedłożony ma charakter poglądowy. Wykonawca może dokonać zmian w kolorystyce i materiałach, o ile nie spowoduje to zmiany charakteru i funkcji pomieszczenia.
- Cały oferowany asortyment ma być kompletny, łącznie nowy (nie używany), nie byłby używany przedtem, nie byłby używany do celów innych niż te, do których jest przeznaczony.
- Przed przystąpieniem do realizacji Wykonawca powinien zbadać stan techniczny obiektu i ewentualnie dokonać niezbędnych prac naprawczych.

			
„BUDOWA BUDYNKU WIELOFUNKCYJNEJ HALLI SPORTOWEJ NA TERENIE AGH” SP. Z O.O. SP. K.		MANECKI	
INWESTOR: Akademia Górniczo-Hutnicza im. Stanisława Staszica w Krakowie al. A. Mickiewicza 30, 30-059 Kraków		WYKONAWCA: MANECKI ul. Dąbrowskiego 37, 01-655 Warszawa	
INWESTOR: Ak			