


NR	NAZWA POMIESZCZENIA	(m2)
1.01	Kłafka schodowa K2	25.39
1.02	w.c. kobiet	22.70
1.03	Umywalka kobiet	16.21
1.04	w.c. mężczyzn	16.87
1.04a	w.c. niepełnosprawnych	5.62
1.05	Umywalka mężczyzn	10.21
1.06	Foyer	246.28
1.07	Bufet	40.76
1.08	Zaplecze kuchenne	13.51
1.09	Zaplecze socjalne pracowników	5.53
1.10	w.c. pracowników	3.24
1.11	Zmywalnia	10.71
1.12	Widownia	384.92
1.13	Komunikacja	142.91
1.13a	Komunikacja	9.94
1.14	Kłafka schodowa K1	62.08
1.15	Komunikacja fizjoterapii	25.92
1.16	Recepcja	8.40
1.17	Zaplecze pracowników	4.22
1.18	Szafnia	6.25
1.19	Zaplecze sanitarne	6.52
1.20	Szafnia	6.24
1.21	Zaplecze sanitarne	6.52
1.23	Pomieszczenie fizjoterapii 1	23.42
1.24	Strefa zaplecza sauny	28.91
1.25	Sauna sucha	18.15
1.26	Szafnia	19.55
1.27	Umywalka	9.89
1.28	w.c.	5.51
1.29	Szafnia	20.15
1.30	Umywalka	9.56
1.31	w.c.	5.45
1.32	Słownia D	162.25
1.32a	Magazyn podręczny	9.24
1.33	Słownia C	336.25
1.34	Pomieszczenie porządkowe	2.53
1.36	Salę	37.23
1.37	Kłafka schodowa K3	36.41
1.38	Pomieszczenie elek. i tel.	13.84
1.39	Pomieszczenie opieki nad małym dzieckiem	4.02
Powierzchnia netto razem:		1823.11

ZESTAWIENIE WYPOSAŻENIA			
SYMBOL	ID	OPIS	ILOŚĆ
	K1	KRZESŁO KONFERENCYJNE, SZTĄPLOWANE, TAPICEROWANE	2
	F1	FOTEL BIUROWY OBROTOWY NA KÓŁKACH Z PODŁOŻNIKIEM	2
	L4	LADA RECEPCyjNA WG RYS. SZCZEGÓŁOWEGO NR AW-38	1
		POZA ZAKRESEM ZAMÓWIENIA	
	SM1	STÓŁ DO MASAŻU	3
	SL2B	SZAFKA UBRANIOWA HPL 2-DRZWIOWA Z ŁAWKĄ KOLOR-BIAŁY Z UCHWYTEM ZAMYKANYM NA KŁÓDKĘ, RYS.: AW-05a	2
	SL2G	SZAFKA UBRANIOWA HPL 3-DRZWIOWA Z ŁAWKĄ KOLOR-BIAŁY Z UCHWYTEM ZAMYKANYM NA KŁÓDKĘ, RYS.: AW-05a	3
	SL3B	SZAFKA UBRANIOWA HPL 3-DRZWIOWA Z ŁAWKĄ KOLOR-BIAŁY Z UCHWYTEM ZAMYKANYM NA KŁÓDKĘ, RYS.: AW-05a	9
	SL3G	SZAFKA UBRANIOWA HPL 3-DRZWIOWA Z ŁAWKĄ KOLOR-7016 Z UCHWYTEM ZAMYKANYM NA KŁÓDKĘ, RYS.: AW-05a	1
	SL3Gb	SZAFKA UBRANIOWA HPL 3-DRZWIOWA Z ŁAWKĄ KOLOR-7016 Z UCHWYTEM ZAMYKANYM NA KŁÓDKĘ, RYS.: AW-05a	1
	ST28a	SZAFKA UBRANIOWA HPL DWUPODZIOMOWA 2-DRZWIOWA KOLOR-7016 Z UCHWYTEM ZAMYKANYM NA KŁÓDKĘ, RYS.: AW-05a	2
	ST4B	SZAFKA UBRANIOWA HPL DWUPODZIOMOWA 4-DRZWIOWA KOLOR-7016 Z UCHWYTEM ZAMYKANYM NA KŁÓDKĘ, RYS.: AW-05a	4
	ST6B	SZAFKA UBRANIOWA HPL DWUPODZIOMOWA 6-DRZWIOWA KOLOR-7016 Z UCHWYTEM ZAMYKANYM NA KŁÓDKĘ, RYS.: AW-05a	2
	ST3GN	SZAFKA UBRANIOWA HPL 3-DRZWIOWA DOSTĘPOWANA DLA OSÓB NIEPEŁNOSPRAWNYCH KOLOR RAL 7016 Z UCHWYTEM ZAMYKANYM NA KŁÓDKĘ, RYS.: AW-05a	2
	SZ9	SZAFKA KOLOR JASNOZŁYBY, RYS.: AW-05a	1
	SZ11	SZAFKA KOLOR JASNOZŁYBY, RYS.: AW-05a	1
	SZ13	SZAFKA KOLOR JASNOZŁYBY, RYS.: AW-05a	1
	SZ14	SZAFKA KOLOR JASNOZŁYBY, RYS.: AW-05a	1
	SZ16	SZAFKA KOLOR BIAŁY, RYS.: AW-05a	1
		POZA ZAKRESEM ZAMÓWIENIA	
	S3	STÓŁ 60x60 cm	1
	FPR1	FOTEL DO KARMIEŃA PIERSIĄ	1
	PR2	PRZEWIJAK SKŁADANY MONTOWANY DO ŚCIANY	1
	BA1	BALIA	1
	WB1	PODZIEMNIA DO POLEWIANIA ZMIANA WODA	1
	W1	PODZIEMNIA DO POLEWIANIA NATYRKOWY WANDALOC	2
	MS	LUBSTRO WYS=200 CM SZ=148 CM	10
	SZM3	SZAFKA MAGAZYNOWA, KOLOR BIAŁY, RYS.: AW-05a	2
	W2	WIESZAK NAŚCIENNY DL=150CM KOLOR BIAŁY	2
	L6	ŁAWKA DL=150 CM SZ. 45 WYS. 45 KOLOR BIAŁY	2

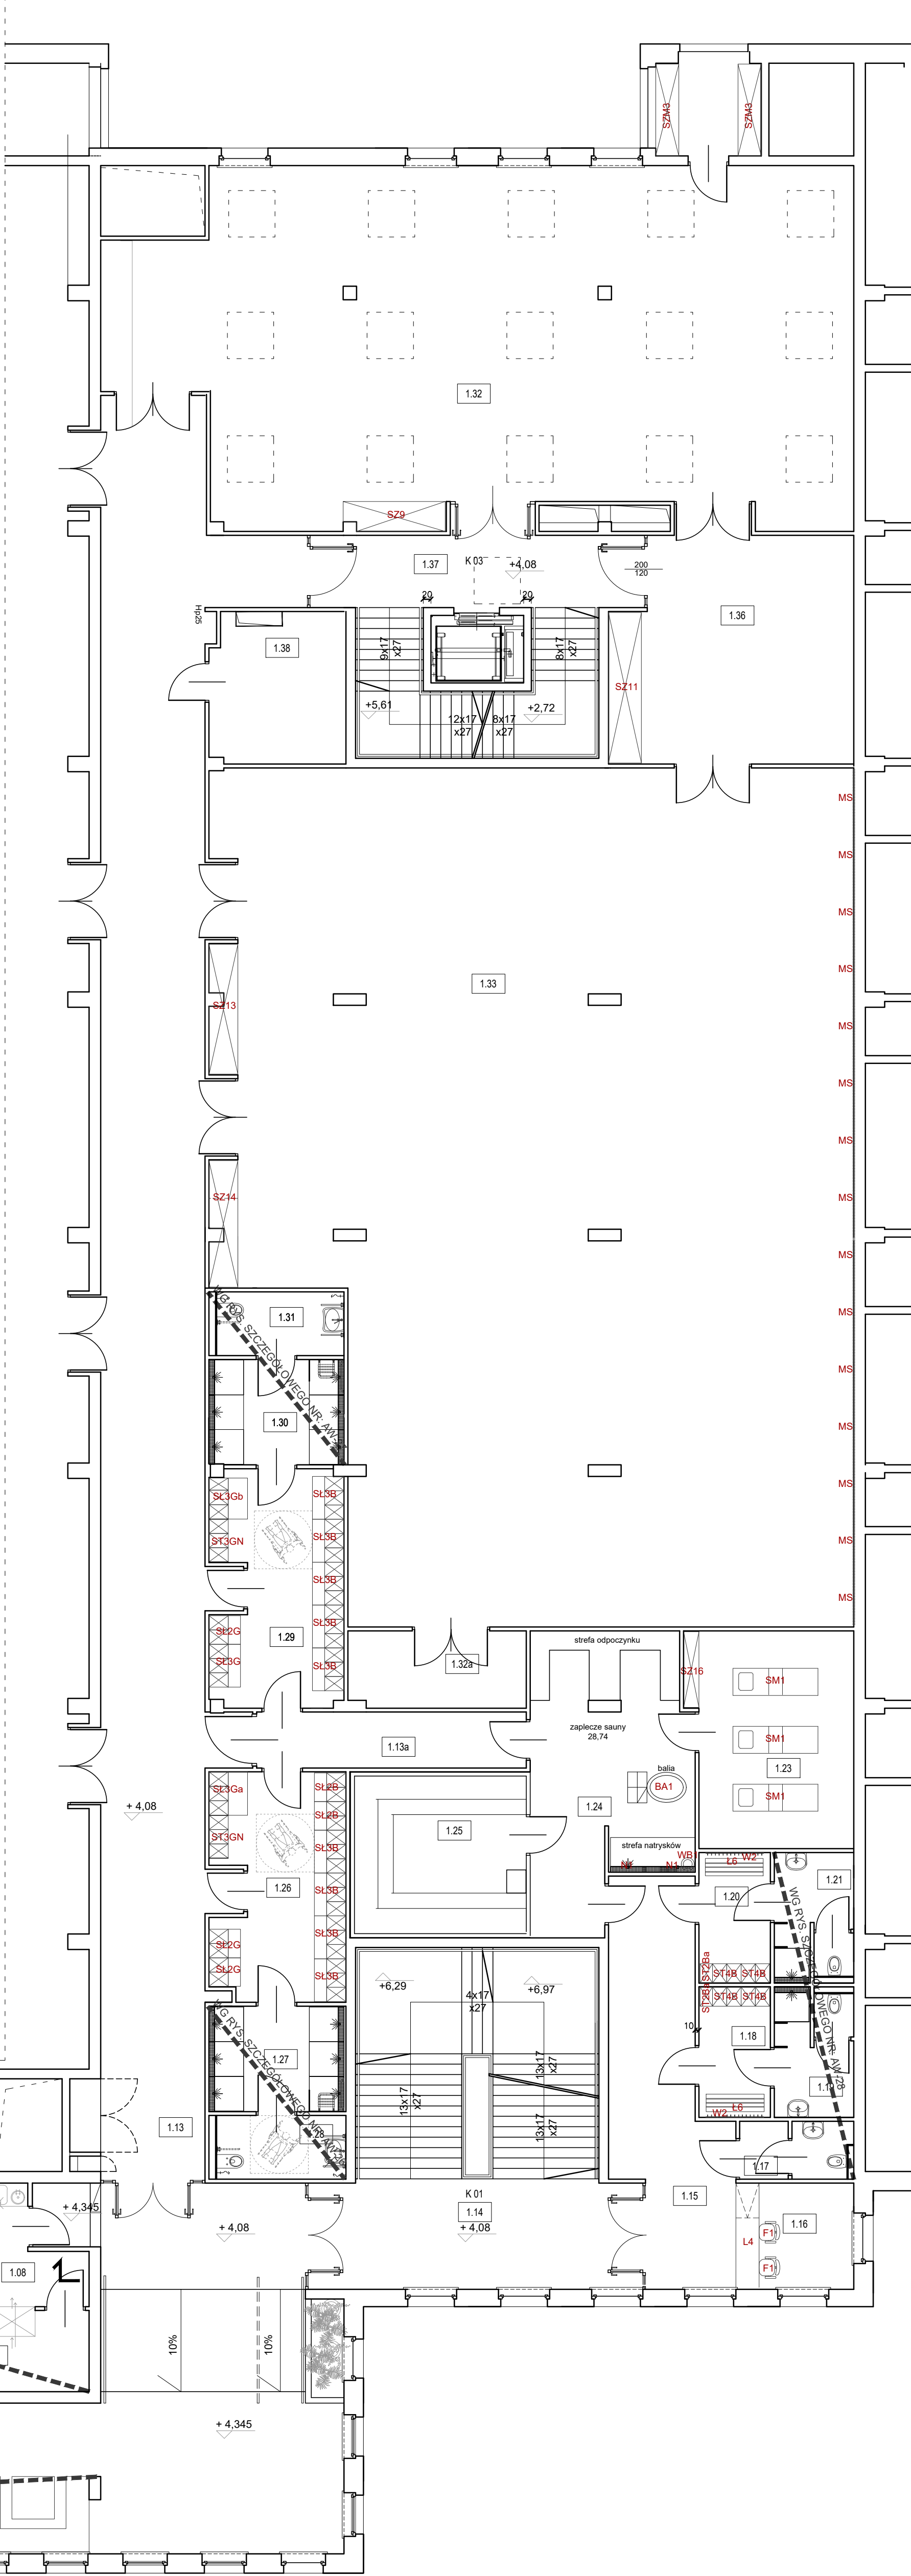

„BUDOWA BUDYNKU WIELOFUNKCYJNEJ HALL SPORTOWEJ NA TERENIE AGH” wraz z instal. wentylacyjnymi i wentylatorami oraz zagospodarowaniem terenu w tym: przebudowa sieci i przyłącza kolidujących z inwestycją w ul. ulic Armii Krajowej, Płatosławskiej, Baszki, Tokarskiego w Krakowie.

Investor: Akademia Górniczo-Hutnicza im. Stanisława Staszica w Krakowie al. A. Mickiewicza 30, 30-059 Kraków

Treść rysunku: ZESTAWIENIE WYPOSAŻENIA PIĘTRO I

AR2

MANECKI

SP. Z O.O. SP. K.

DL WIELOFUNKCYJNEJ HALL SPORTOWEJ NA TERENIE AGH

Funkcja	Nazwisko	Nr upraw.	Specjalność	Podpis	Stadium
Generatory gms	MANECKI	MPOA 019200	Architektura		
Kierownik	MANECKI	37/165	Architektura		
Współpraca projektowa	BIAŁY, GONCIK, DZIUBIEC	MPOA 042018	Architektura		
Sprawdzający	M. SIERBON	MPOA 019200	Architektura		

Data: LISTOPAD 2022

Skala: 1:100

Nr rysunku: AW-02