


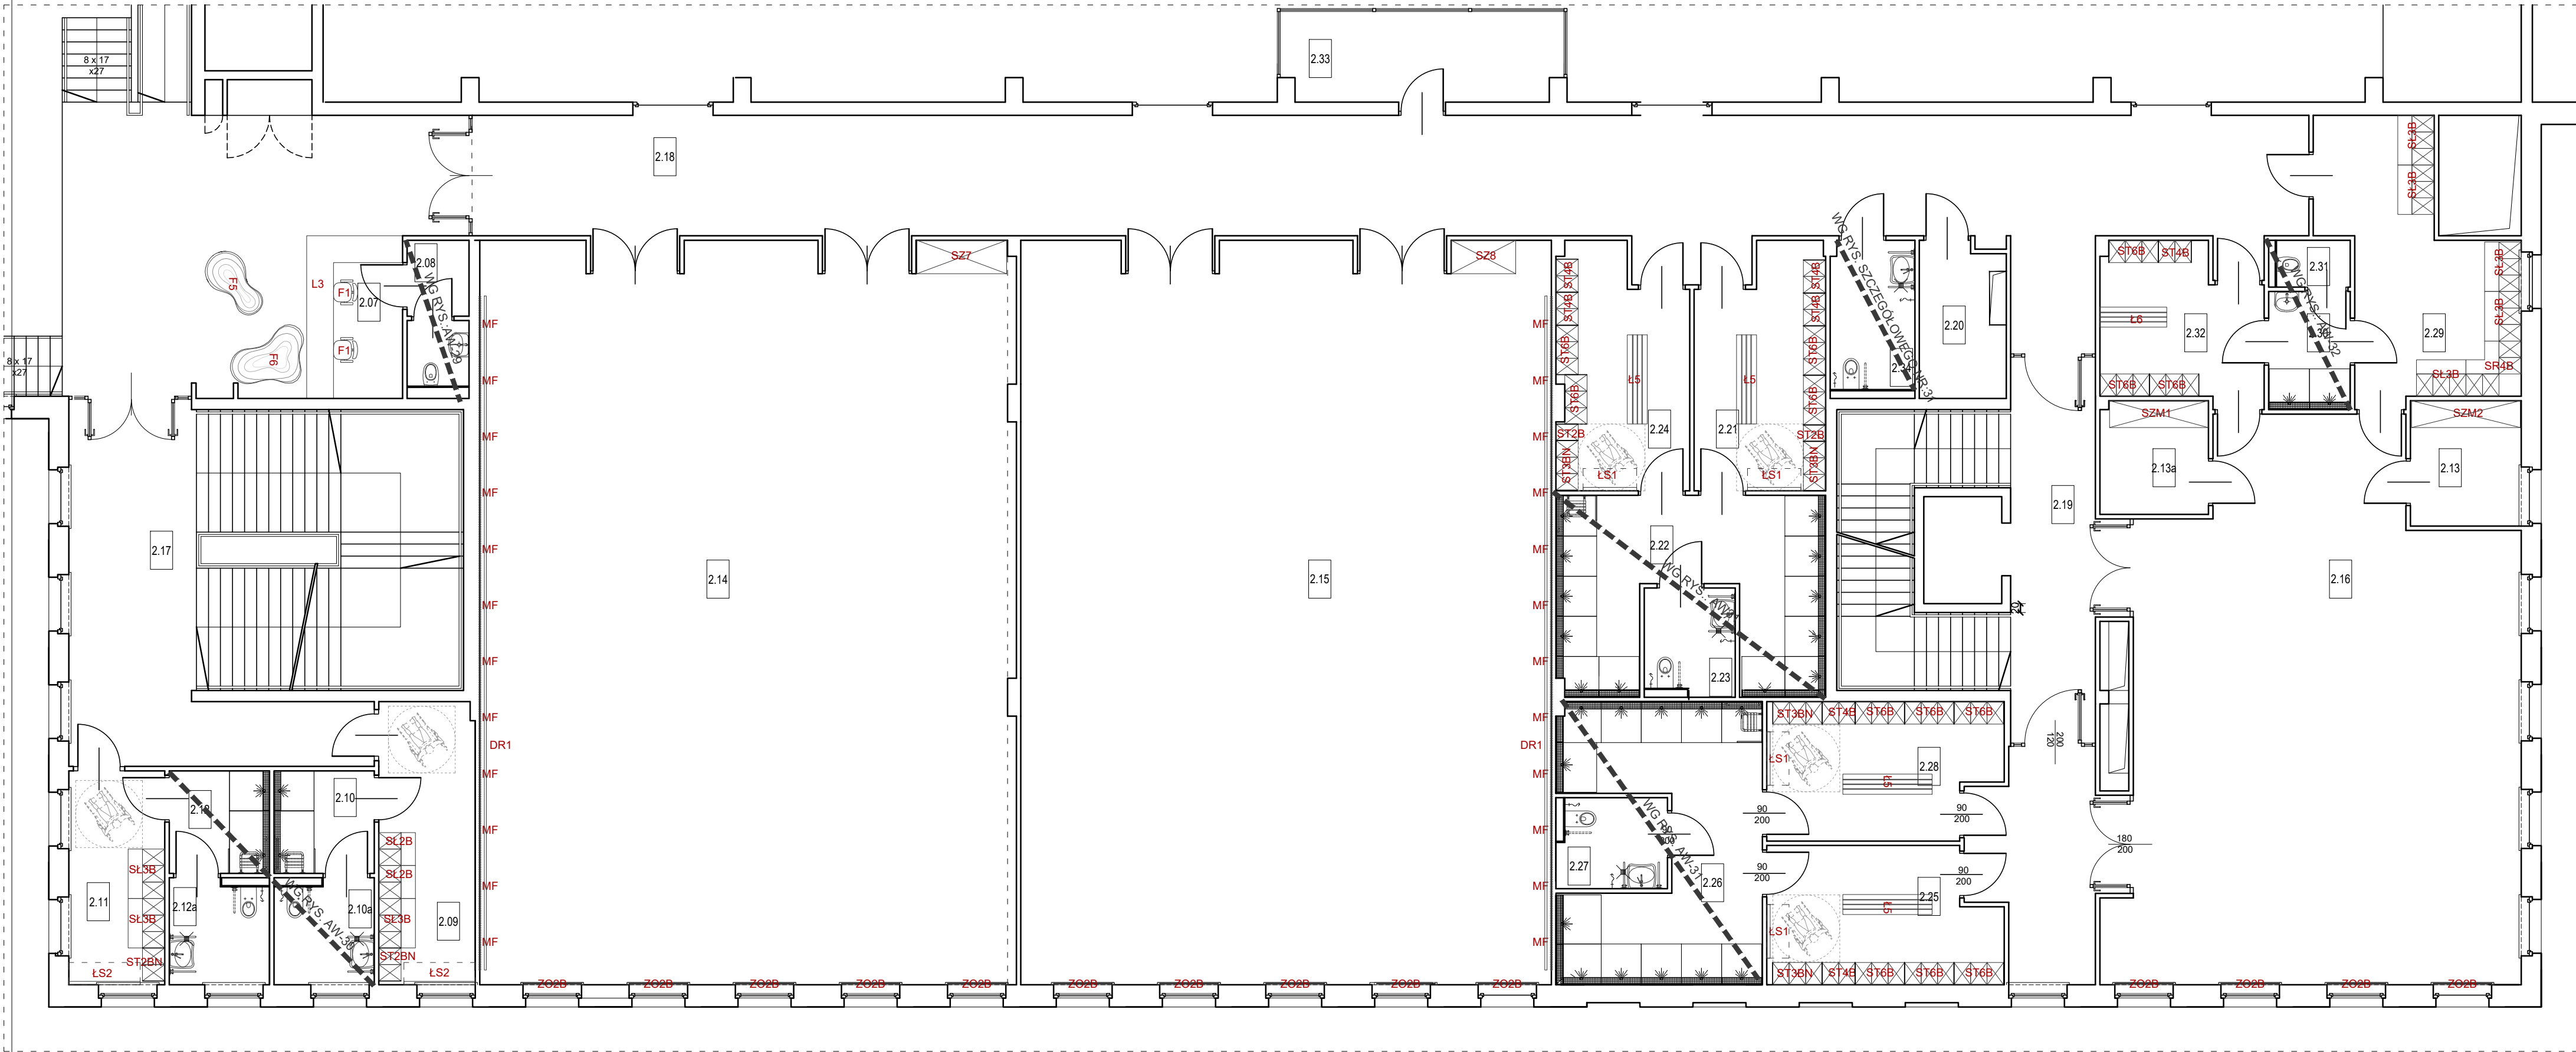

ZESTAWIENIE WYPOSAŻENIA			
SYMBOL	ID	OPIS	ILOŚĆ
	F1	FOTEL BIUROWY OBROTOWY NA KÓLKACH Z PODKOLETNIKIEM	2
	F5	SOFA DWUOSOBOWA	1
	F6	SOFA TRZYOSOBOWA	1
POZA ZAKRESEM ZAMÓWIENIA			
	SL2B	SZAFKA UBRANIOWA HPL 2-DRZWIOWA Z ŁAWKĄ KOLOR-BIAŁY, Z UCHWYTEM ZAMYKANYM NA KLÓDKĘ KOLOR BIAŁY, RYS.:AW-05a	1
	SL3B	SZAFKA UBRANIOWA HPL 3-DRZWIOWA Z ŁAWKĄ KOLOR- BIAŁY, Z UCHWYTEM ZAMYKANYM NA KLÓDKĘ KOLOR BIAŁY, RYS.:AW-05a	8
	SR4B	SZAFKA UBRANIOWA NAROŻNA HPL 4-DRZWIOWA Z ŁAWKĄ KOLOR- BIAŁY, Z UCHWYTEM ZAMYKANYM NA KLÓDKĘ KOLOR BIAŁY, RYS.:AW-05a	1
	ST2B	SZAFKA UBRANIOWA HPL 2-DRZWIOWA UCHWYTEM ZAMYKANYM NA KLÓDKĘ KOLOR BIAŁY, RYS.:AW-05a	2
	ST4B	SZAFKA UBRANIOWA HPL 4-DRZWIOWA UCHWYTEM ZAMYKANYM NA KLÓDKĘ KOLOR BIAŁY, RYS.:AW-05a	7
	ST6B	SZAFKA UBRANIOWA HPL 6-DRZWIOWA Z UCHWYTEM ZAMYKANYM NA KLÓDKĘ KOLOR BIAŁY, RYS.:AW-05a	13
	ST2BN	SZAFKA UBRANIOWA HPL 2-DRZWIOWA DOSTOSOWANA DLA OSÓB NIEPEŁNOSPRAWNYCH, Z UCHWYTEM ZAMYKANYM NA KLÓDKĘ KOLOR BIAŁY, RYS.:AW-05a	2
	ST3BN	SZAFKA UBRANIOWA HPL 3-DRZWIOWA DOSTOSOWANA DLA OSÓB NIEPEŁNOSPRAWNYCH, Z UCHWYTEM ZAMYKANYM NA KLÓDKĘ KOLOR BIAŁY, RYS.:AW-05a	4
	L5	ŁAWKA SZATNIOWA SZ. 45 CM DŁ. 200 CM WYS. 45 CM	4
	L6	ŁAWKA SZATNIOWA SZ. 45 CM DŁ. 150 CM WYS. 45 CM	1
	SZ7	SZAFKA, KOLOR BIAŁY, RYS.:AW-05a	1
	SZ8	SZAFKA, KOLOR BIAŁY, RYS.:AW-05a	1
	SZM1	SZAFKA MAGAZYNOWA, KOLOR BIAŁY, RYS.:AW-05a	1
	SZM2	SZAFKA MAGAZYNOWA, KOLOR BIAŁY, RYS.:AW-05a	1
	ŻAL	ŻALUZJE OKIENNE ALUMINIOWE O MECHANIZMIE AUTOAMTYCZNYM	WG RYS. ZEST. A-41
	MF	LUSTRO O DŁ. 1100 CM WYS=300 CM	2
	DR1	DRAŻEK DO ĆWICZEŃ L= 1530 CM	2
	LS1	ŁAWKA SKŁADANA DLA OSÓB NIEPEŁNOSPRAWNYCH O DŁ=120CM, SZ. 50 CM, MONTOWANA NA WYSOKOŚCI 40CM	4
	LS2	ŁAWKA SKŁADANA DLA OSÓB NIEPEŁNOSPRAWNYCH O DŁ=160CM, SZ. 50 CM, MONTOWANA NA WYSOKOŚCI 40CM	2

NR	NAZWA POMIESZCZENIA	(m2)
2.01	Klatka K2	19.27
2.02	Komunikacja	107.36
2.02a	Komunikacja	78.36
2.03	kort do squash'a 1	62.37
2.04	kort do squash'a 2	62.37
2.05	kort do squash'a 3	62.37
2.06	kort do squash'a 4	62.37
2.07	Recepcja squash'a	7.85
2.08	Zaplecze sanitarne - socjalne recepcji	4.40
2.09	Szatnia	13.48
2.10	Umywalnia	5.17
2.10a	w.c.	5.18
2.11	Szatnia	10.32
2.12	Umywalnia	6.91
2.12a	w.c.	5.91
2.13	Magazyn	6.84
2.13a	Magazyn	6.17
2.14	Sala E	197.78
2.15	Sala F	195.43
2.16	Sala G	102.19
2.17	Klatka schodowa K1	67.00
2.18	Komunikacja	126.35
2.19	Klatka schodowa K3	36.62
2.19a	Komunikacja	14.65
2.20	Pomieszczenie elektr. i telet.	7.00
2.21	Szatnia	14.90
2.22	Umywalnia	21.26
2.23	wc	4.90
2.24	Szatnia	15.22
2.25	Szatnia	15.26
2.26	Umywalnia	23.45
2.27	w.c.	4.95
2.28	Szatnia	15.30
2.29	Szatnia	20.93
2.30	Umywalnia	4.85
2.31	w.c.	1.74
2.32	Szatnia	11.95
2.33	Pomieszczenie dzwiewkowca	12.83
2.34	Toaleta niepełnosprawnych	6.19
Powierzchnia użytkowa razem:		1447.45

- Ostateczna kolorystyka zostanie dobrana z palety wzornika RAL zgodnie z projektem wnętrza.
- Poniższy opis przedstawia minimalne wymagania dotyczące wyposażenia meblowego. Wykonawcy mogą przedstawić oferty równoważne. Wykonawcy mogą zaproponować rozwiązania równoważne o takich samych parametrach lub je przewyższające, jednak ich obowiązkiem jest udowodnienie równoważności.
- Cały oferowany asortyment ma być kompletny, fabrycznie nowy (rok produkcji 2022) nieuszkodzony, nie będący przedmiotem ekspozycji i wystaw. Meble dostarczone pod wskazane adresy powinny być kompletne w całości, gotowe do użytku zgodnie z ich przeznaczeniem bez żadnych dodatkowych zakupów inwestycyjnych.
- Przed przystąpieniem do realizacji Wykonawca powinien dokonać wizji pomieszczeń oraz sprawdzić wymiary mebli, dokonując niezbędnych uzgodnień oraz nanieść poprawki w razie uzasadnionej potrzeby.

„BUDOWA BUDYNKU WIELOFUNKCYJNEJ HALI SPORTOWEJ NA TERENIE AGH”
wraz z inst. wewnętrznymi i zewnętrznymi oraz zagospodarowaniem terenu w tym przebudowa sieci i przyłączy kolidujących z inwestycją
w ul. ulic: Armii Krajowej, Piastowskiej, Busza, Tokarskiego w Krakowie.

INWESTOR:
Akademia Górniczo-Hutnicza
im. Stanisława Staszica w Krakowie
al. A. Mickiewicza 30, 30-059 Kraków

Treść rysunku:
ZESTAWIENIE WYPOSAŻENIA
PIĘTRO II

SPRAWDZAJĄCY
mgr inż. arch.
M. SŁEBIODA

PROJEKTOWA
mgr inż. arch.
D. PIÓRECKI

WSPÓŁPRACOWNIK
mgr inż. arch.
B. FALKOWSKI

KOORDYNATOR
mgr inż. arch.
L. MANECKI

GENERAŁNY
mgr inż. arch.
M. MANECKI

FUNKCJA
mgr inż. arch.
M. MANECKI

NAZWIŚKO
NR UPRAW.
SPECJALNOŚĆ
PODPIS
Stadium
PROJEKT WYKONAWCZY

188. 31-072 KRAKÓW. NIP: 6762574406. EMAIL: ARP.BIURO@GMAIL.COM. TEL.: 124225570

MPOIA 036/2009
97 / 65
MPOIA 042/2018
MPOIA 019/2003

Architektura
Architektura
Architektura
Architektura
Architektura

Data
LISTOPAD 2022
REWIZJA 1

Skala
Nr rysunku

1:100
AW-03