



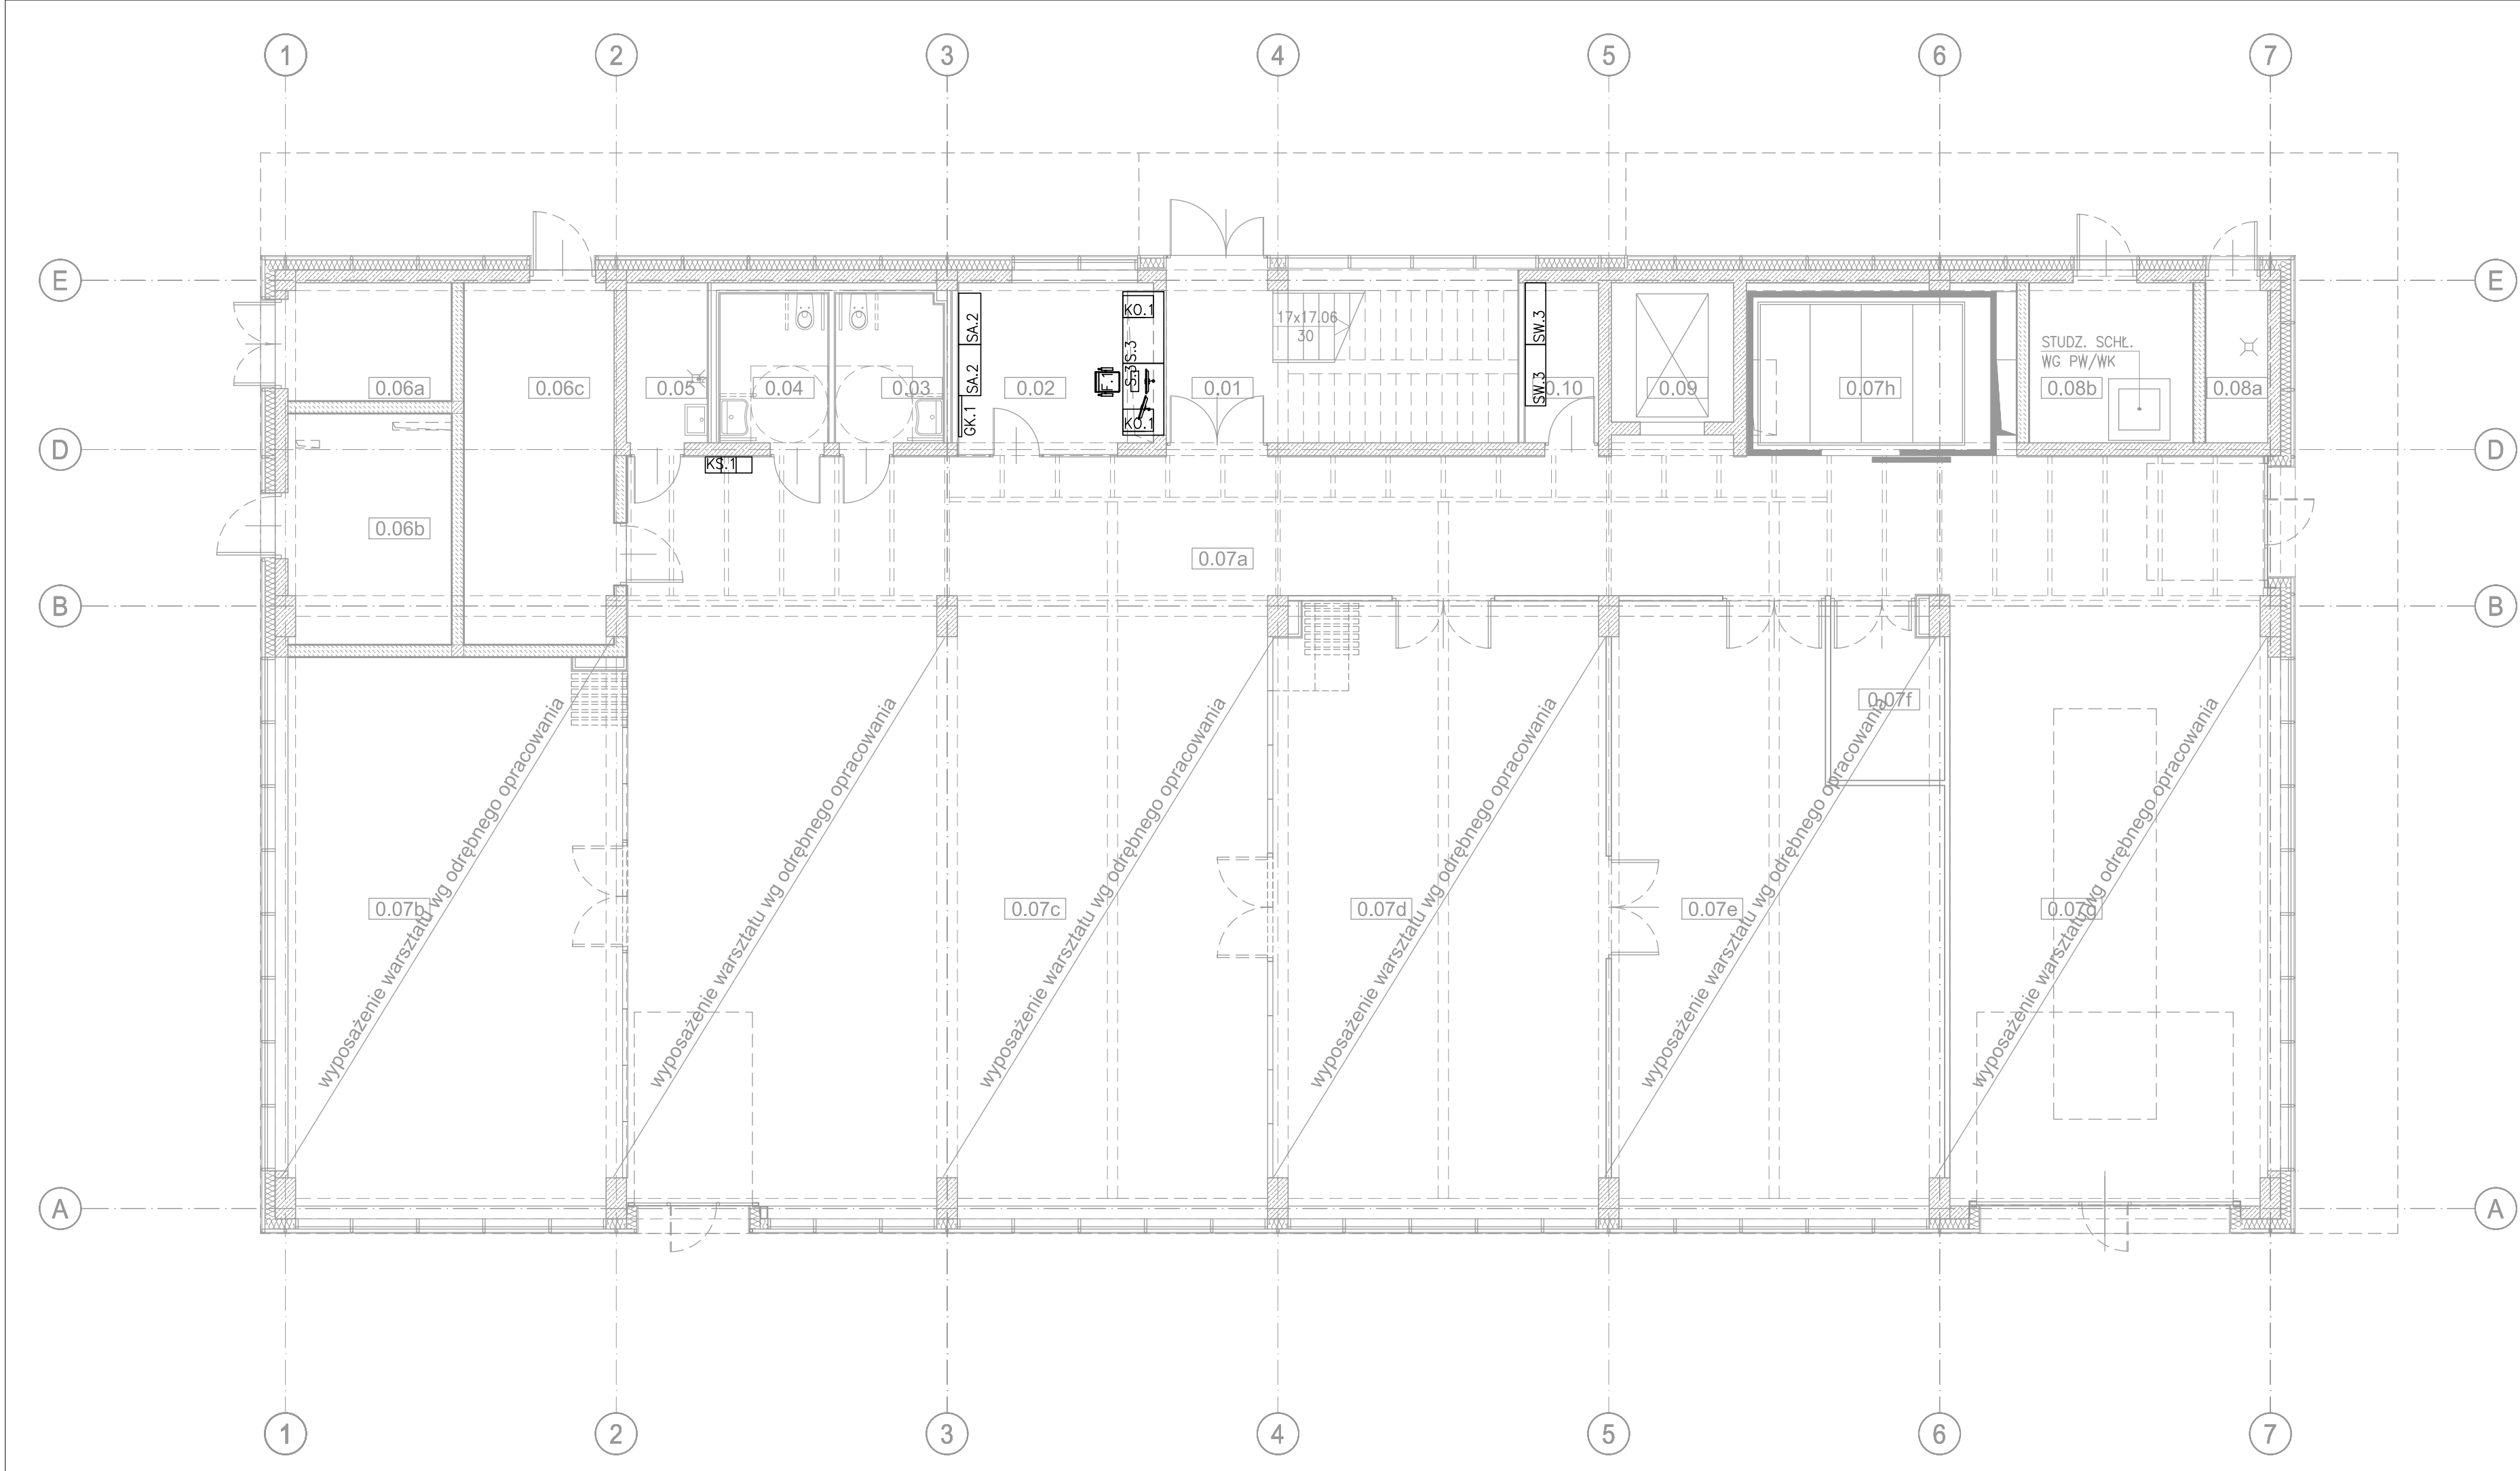

ZESTAWIENIE WYPOSAŻENIA:		
K.1	KRZESŁO	
K.4	KRZESŁO - POMIESZCZENIE SOCJALNE	
F.1	FOTEL OBROTOWY Z PODŁOKIETNIKAMI	
S.1	STÓŁ 140X50cm	
S.3	STÓŁ 140X80CM	
S.4	STÓŁ 100x60cm	
SS.1	STÓŁ 80X80CM	
KO.1	KONTENEREK BIUROWY MOBILNY	
GK.1	GABLOTA NA KLUCZE	
SA.1	SZAFKA AKTOWA 120x49x200cm	
SA.2	SZAFKA AKTOWA 100x49x200cm	
SZ.1	SZAFKA SKRYTKOWA 120x40x180cm	
SZ.2	SZAFKA SKRYTKOWA 73x40x180cm	
SU.1	SZAFKA UBRANIOWA 120x49x180cm	
SU.2	SZAFKA UBRANIOWA 90x49x180cm	
SU.3	SZAFKA UBRANIOWA 60x49x180cm	
SW.1	SZAFKA WARSZTATOWA 120x43,5x200cm	
SW.2	SZAFKA WARSZTATOWA 100x43,5x200cm	
SW.3	SZAFKA WARSZTATOWA 120X40X200cm	
KS.1	ZESTAW POJEMNIKÓW NA ODPADY SEGREGOWANE	
ZESTAWIENIE MEBLI INDYWIDUALNYCH:		
N.ZK	ZABUDOWA KUCHENNA	

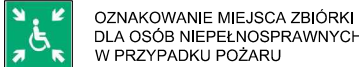

OZNAKOWANIE MIEJSCA ZBIÓRKI
DLA OSÓB NIEPEŁNOSPRAWNYCH
W PRZYPADKU POŻARU

PARTER		
NR POM.	FUNKCJA	POW. m²
0.01	Klatka schodowa	15.0m²
0.02	Dyspozytornia	13.3m²
0.03	WC męski	6.2m²
0.04	WC damski / WC dla niepełnospr.	5.7m²
0.05	Pom. porządkowe	5.6m²
0.06a	Komora trafo	7.4m²
0.06b	Rozdzielnia SN	14.2m²
0.06c	Rozdzielnia NN	20.5m²
0.07a	Hala maszyn - komunikacja	115.4m²
0.07b	Hala maszyn - strefa warsztatowa	69.3m²
0.07c	Hala maszyn	120.2m²
0.07d	Hala maszyn - pom. do lam. (brudne)	76.1m²
0.07e	Hala maszyn - pom. do lam. (czyste)	66.9m²
0.07f	Hala maszyn - mag. gotowych. elem.	7.2m²
0.07g	Hala maszyn - wolna przestrzeń	75.5m²
0.07h	Hala maszyn - kabina lakiernicza	17.5m²
0.08a	Pom. wodomierza	3.8m²
0.08b	Węzeł CO	10.0m²
0.09	Szyb dźwigu	6.5m²
0.10	Magazyn	4.7m²
		656.0m²
INWESTOR		
AKADEMIA GÓRNICZO - HUTNICZA IM. STANISŁAWA STASZICA W KRAKOWIE AL. MICKIEWICZA 30, 30-059 KRAKÓW, TEL. (12) 6173366		
PROJEKTANT		
APA CZECH DULIŃSKI WRÓBEL AGENCJA PROJEKTOWA "ARCHITEKTURA" SP. Z O. O. UL. WRÓBLEWSKIEGO 3/2, 31-148 KRAKÓW, TEL. (12) 6310960		
TEMAT		
BUDOWA BUDYNKU STUDENCKIEGO CENTRUM KONSTRUKCYJNEGO AGH W KRAKOWIE WRAZ Z MIEJSCAMI POSTOJOWYMI, UKŁADEM KOMUNIKACYJNYM ORAZ WBUDOWANĄ STACJĄ TRANSFORMATOROWĄ, NA DZIAŁKACH: CZ. DZIAŁKI 653/44, CZ. DZIAŁKI 653/54, CZ. DZIAŁKI 653/59, OBR. 0004, J. EWIDENCYJNA KROWODRZA		
FAZA		
PROJEKT WYKONAWCZY		
BRANŻA		
ARCHITEKTURA		
BRANŻA SZCZEGÓŁOWA		
PROJEKTANCI	UPRAWNIENIA/SPECJALNOŚĆ	DATA
ARCH. JACEK CZECH	UAN-UPR.426/86(SPEC. ARCH.)	08.21
ARCH. PIOTR WRÓBEL	RP-UPR.290/92 (SPEC. ARCH.)	
ARCH. ROMUALDA PIECHOWICZ MPOIA/078/2008(SPEC. ARCH.)		
WSPÓŁPRACA PROJEKTOWA		
ARCH. ARTUR BIEL		08.21
SPRAWDZAJĄCY		
ARCH. JANUSZ DULIŃSKI	RP-UPR.520/91(SPEC. ARCH.)	08.21
TEMAT RYSUNKU		
ARANŻACJA I WYPOSAŻENIE WNĘTRZ RZUT PARTERU		
SK	FAZA	BRANŻA
SK		NR RYSUNKU
SCK/PW/A-aw		M0.1
DATA	SIERPIEŃ 2021	SKALA
		1:100