



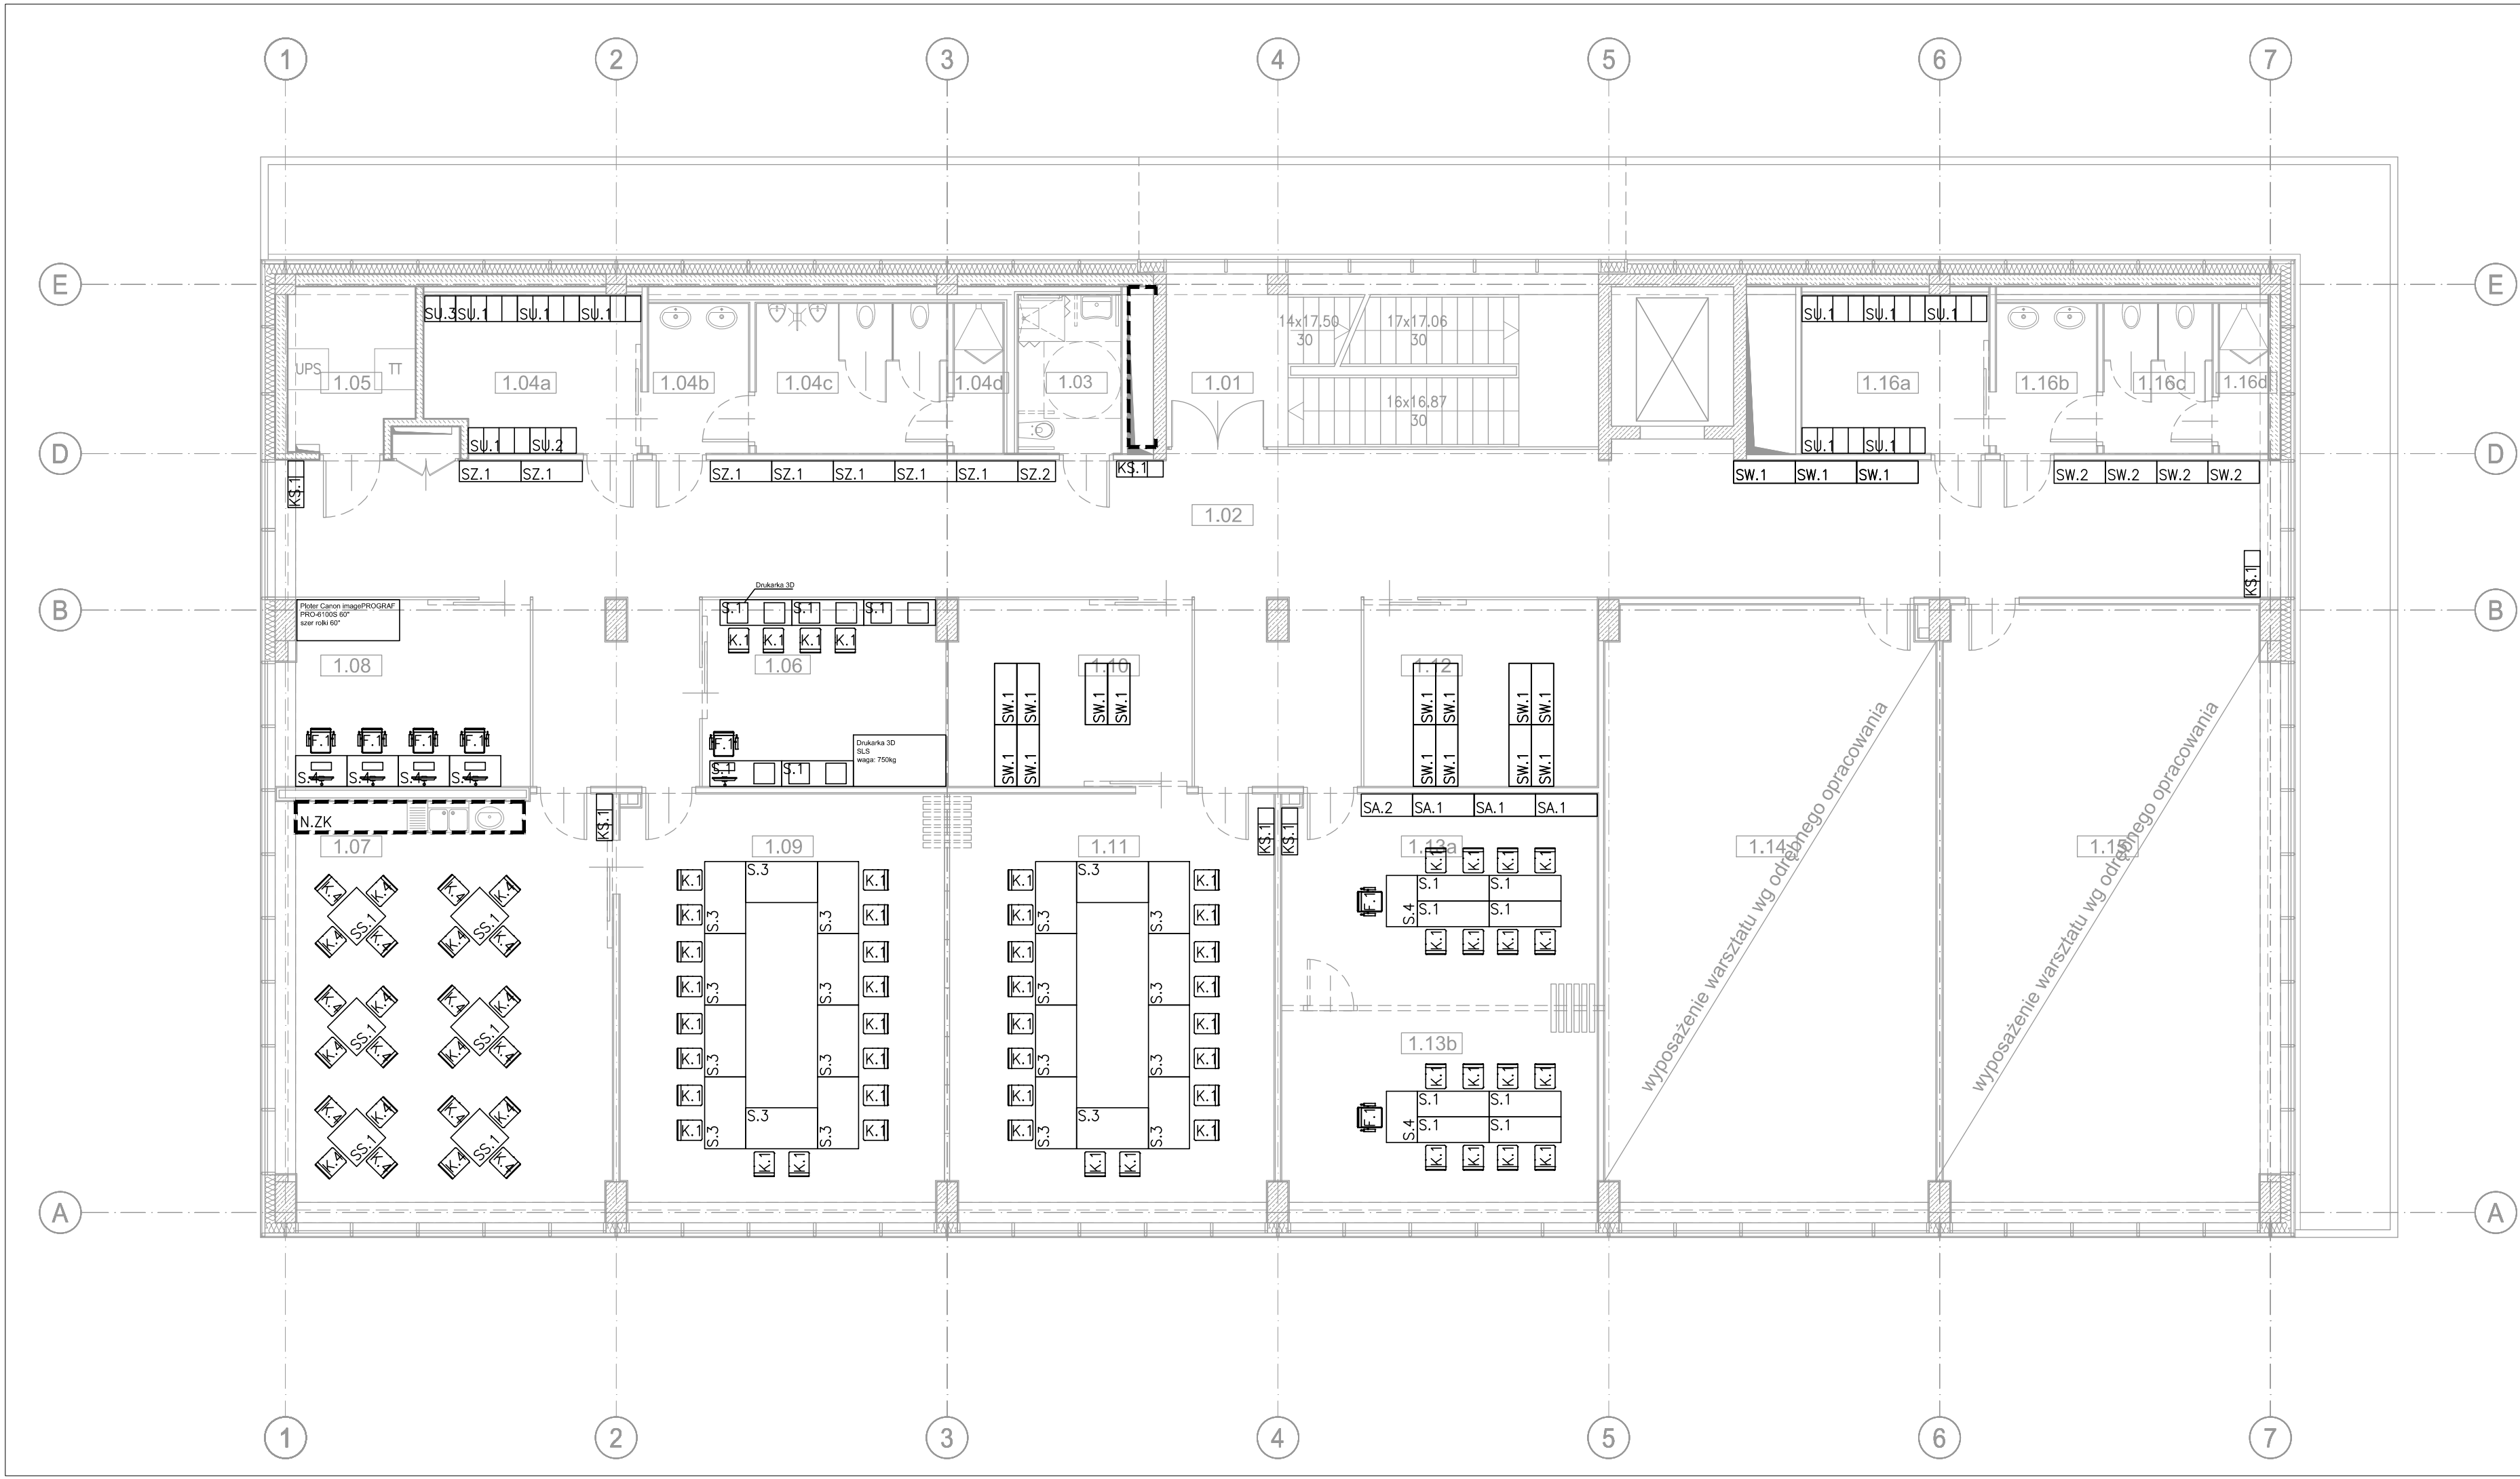

- ZESTAWIENIE WYPOSAŻENIA:**
- K.1 KRZESŁO
 - K.4 KRZESŁO - POMIESZCZENIE SOCJALNE
 - F.1 FOTEL OBROTOWY Z PODŁOKIETNIKAMI
 - S.1 STÓŁ 140x50cm
 - S.3 STÓŁ 140x90CM
 - S.4 STÓŁ 100x60cm
 - SS.1 STÓŁ 80x80CM
 - KO.1 KONTENEREK BIUROWY MOBILNY
 - GK.1 GABLOTA NA KLUCZE
 - SA.1 SZAFKA AKTOWA 120x49x200cm
 - SA.2 SZAFKA AKTOWA 100x49x200cm
 - SZ.1 SZAFKA SKRYTKOWA 120x40x180cm
 - SZ.2 SZAFKA SKRYTKOWA 73x40x180cm
 - SU.1 SZAFKA UBRANIOWA 120x49x180cm
 - SU.2 SZAFKA UBRANIOWA 90x49x180cm
 - SU.3 SZAFKA UBRANIOWA 60x49x180cm
 - SW.1 SZAFKA WARSZTATOWA 120x43,5x200cm
 - SW.2 SZAFKA WARSZTATOWA 100x43,5x200cm
 - SW.3 SZAFKA WARSZTATOWA 120x40x200cm
 - KS.1 ZESTAW POJEMNIKÓW NA ODPADY SEGREGOWANE
- ZESTAWIENIE MEBLI INDYWIDUALNYCH:**
- N.ZK ZABUDOWA KUCHENNA

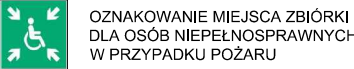

OZNAKOWANIE MIEJSCA ZBIÓRKI
DLA OSÓB NIEPEŁNOSPRAWNYCH
W PRZYPADKU POŻARU

1 PIĘTRO		
NR POM.	FUNKCJA	POW. m²
1.01	Klatka schodowa	25,8m²
1.02	Komunikacja	128,4m²
1.03	WC dla niepełnosprawnych + natr.	12,3m²
1.04a	Szatnia męska	12,3m²
1.04b	WC męski - przedsionek	5,7m²
1.04c	WC męski	10,8m²
1.04d	Kabina natryskowa	2,8m²
1.05	Pom. techniczne TT	4,1m²
1.06	Pom. drukarek 3D	17,7m²
1.07	Pom. socjalne	53,9m²
1.08	Sala komputerowa	17,1m²
1.09	Pracownia projektowa	52,7m²
1.10	Pracownia projektowa - magazyn	17,1m²
1.11	Pracownia projektowa	52,7m²
1.12	Mag. kół naukowych	17,1m²
1.13a	Pracownia projektowa	26,1m²
1.13b	Pracownia projektowa	26,0m²
1.14	Warsztat / pracownia automatyki i sterowania	75,6m²
1.15	Warsztat / pracownia elektroniczno - elektryczna	74,3m²
1.16a	Szatnia damska	12,1m²
1.16b	WC damski - przedsionek	5,7m²
1.16c	WC damski	6,1m²
1.16d	Kabina natryskowa	2,8m²
		659,2m²
INWESTOR		
AKADEMIA GÓRNICZA - HUTNICZA IM. STANISŁAWA STASZICA W KRAKOWIE AL. MICKIEWICZA 30, 30-059 KRAKÓW, TEL. (12) 6173366		
PROJEKTANT		
 APA CZECH DULIŃSKI WRÓBEL AGENCJA PROJEKTOWA "ARCHITEKTURA" SP. Z O. O. UL. WRÓBLEWSKIEGO 3/2, 31-148 KRAKÓW, TEL. (12) 6310960		
TEMAT		
BUDOWA BUDYNKU STUDENCKIEGO CENTRUM KONSTRUKCYJNEGO AGH W KRAKOWIE WRAZ Z MIEJSCAMI POSTOJOWYMI, UKŁADEM KOMUNIKACYJNYM ORAZ WBUDOWANĄ STACJĄ TRANSFORMATOROWĄ, NA DZIAŁKACH: CZ. DZIAŁKI 653/44, CZ. DZIAŁKI 653/54, CZ. DZIAŁKI 653/59, OBR. 0004, J. EWIDENCYJNA KROWODRZA		
FAZA		
PROJEKT WYKONAWCZY		
BRANŻA		
ARCHITEKTURA		
BRANŻA SZCZEGÓŁOWA		
PROJEKTANCI		UPRAWNIENIA/SPECJALNOŚĆ
ARCH. JACEK CZECH		UAN-UPR.426/86(SPEC. ARCH.)
ARCH. PIOTR WRÓBEL		RP-UPR.290/92 (SPEC. ARCH.)
ARCH. ROMUALDA PIECHOWICZ		MPOIA/078/2008(SPEC. ARCH.)
WSPÓŁPRACA PROJEKTOWA		
ARCH. ARTUR BIEL		
SPRAWDZAJĄCY		
ARCH. JANUSZ DULIŃSKI		RP-UPR.520/91(SPEC. ARCH.)
TEMAT RYSUNKU		
ARANŻACJA I WYPOSAŻENIE WNĘTRZ RZUT 1 PIĘTRA		
SK	FAZA	BRANŻA
NR RYSUNKU		
SCK/PW/A-aw		M0.2
DATA	SIERPIEŃ 2021	
SKALA	1:100	