


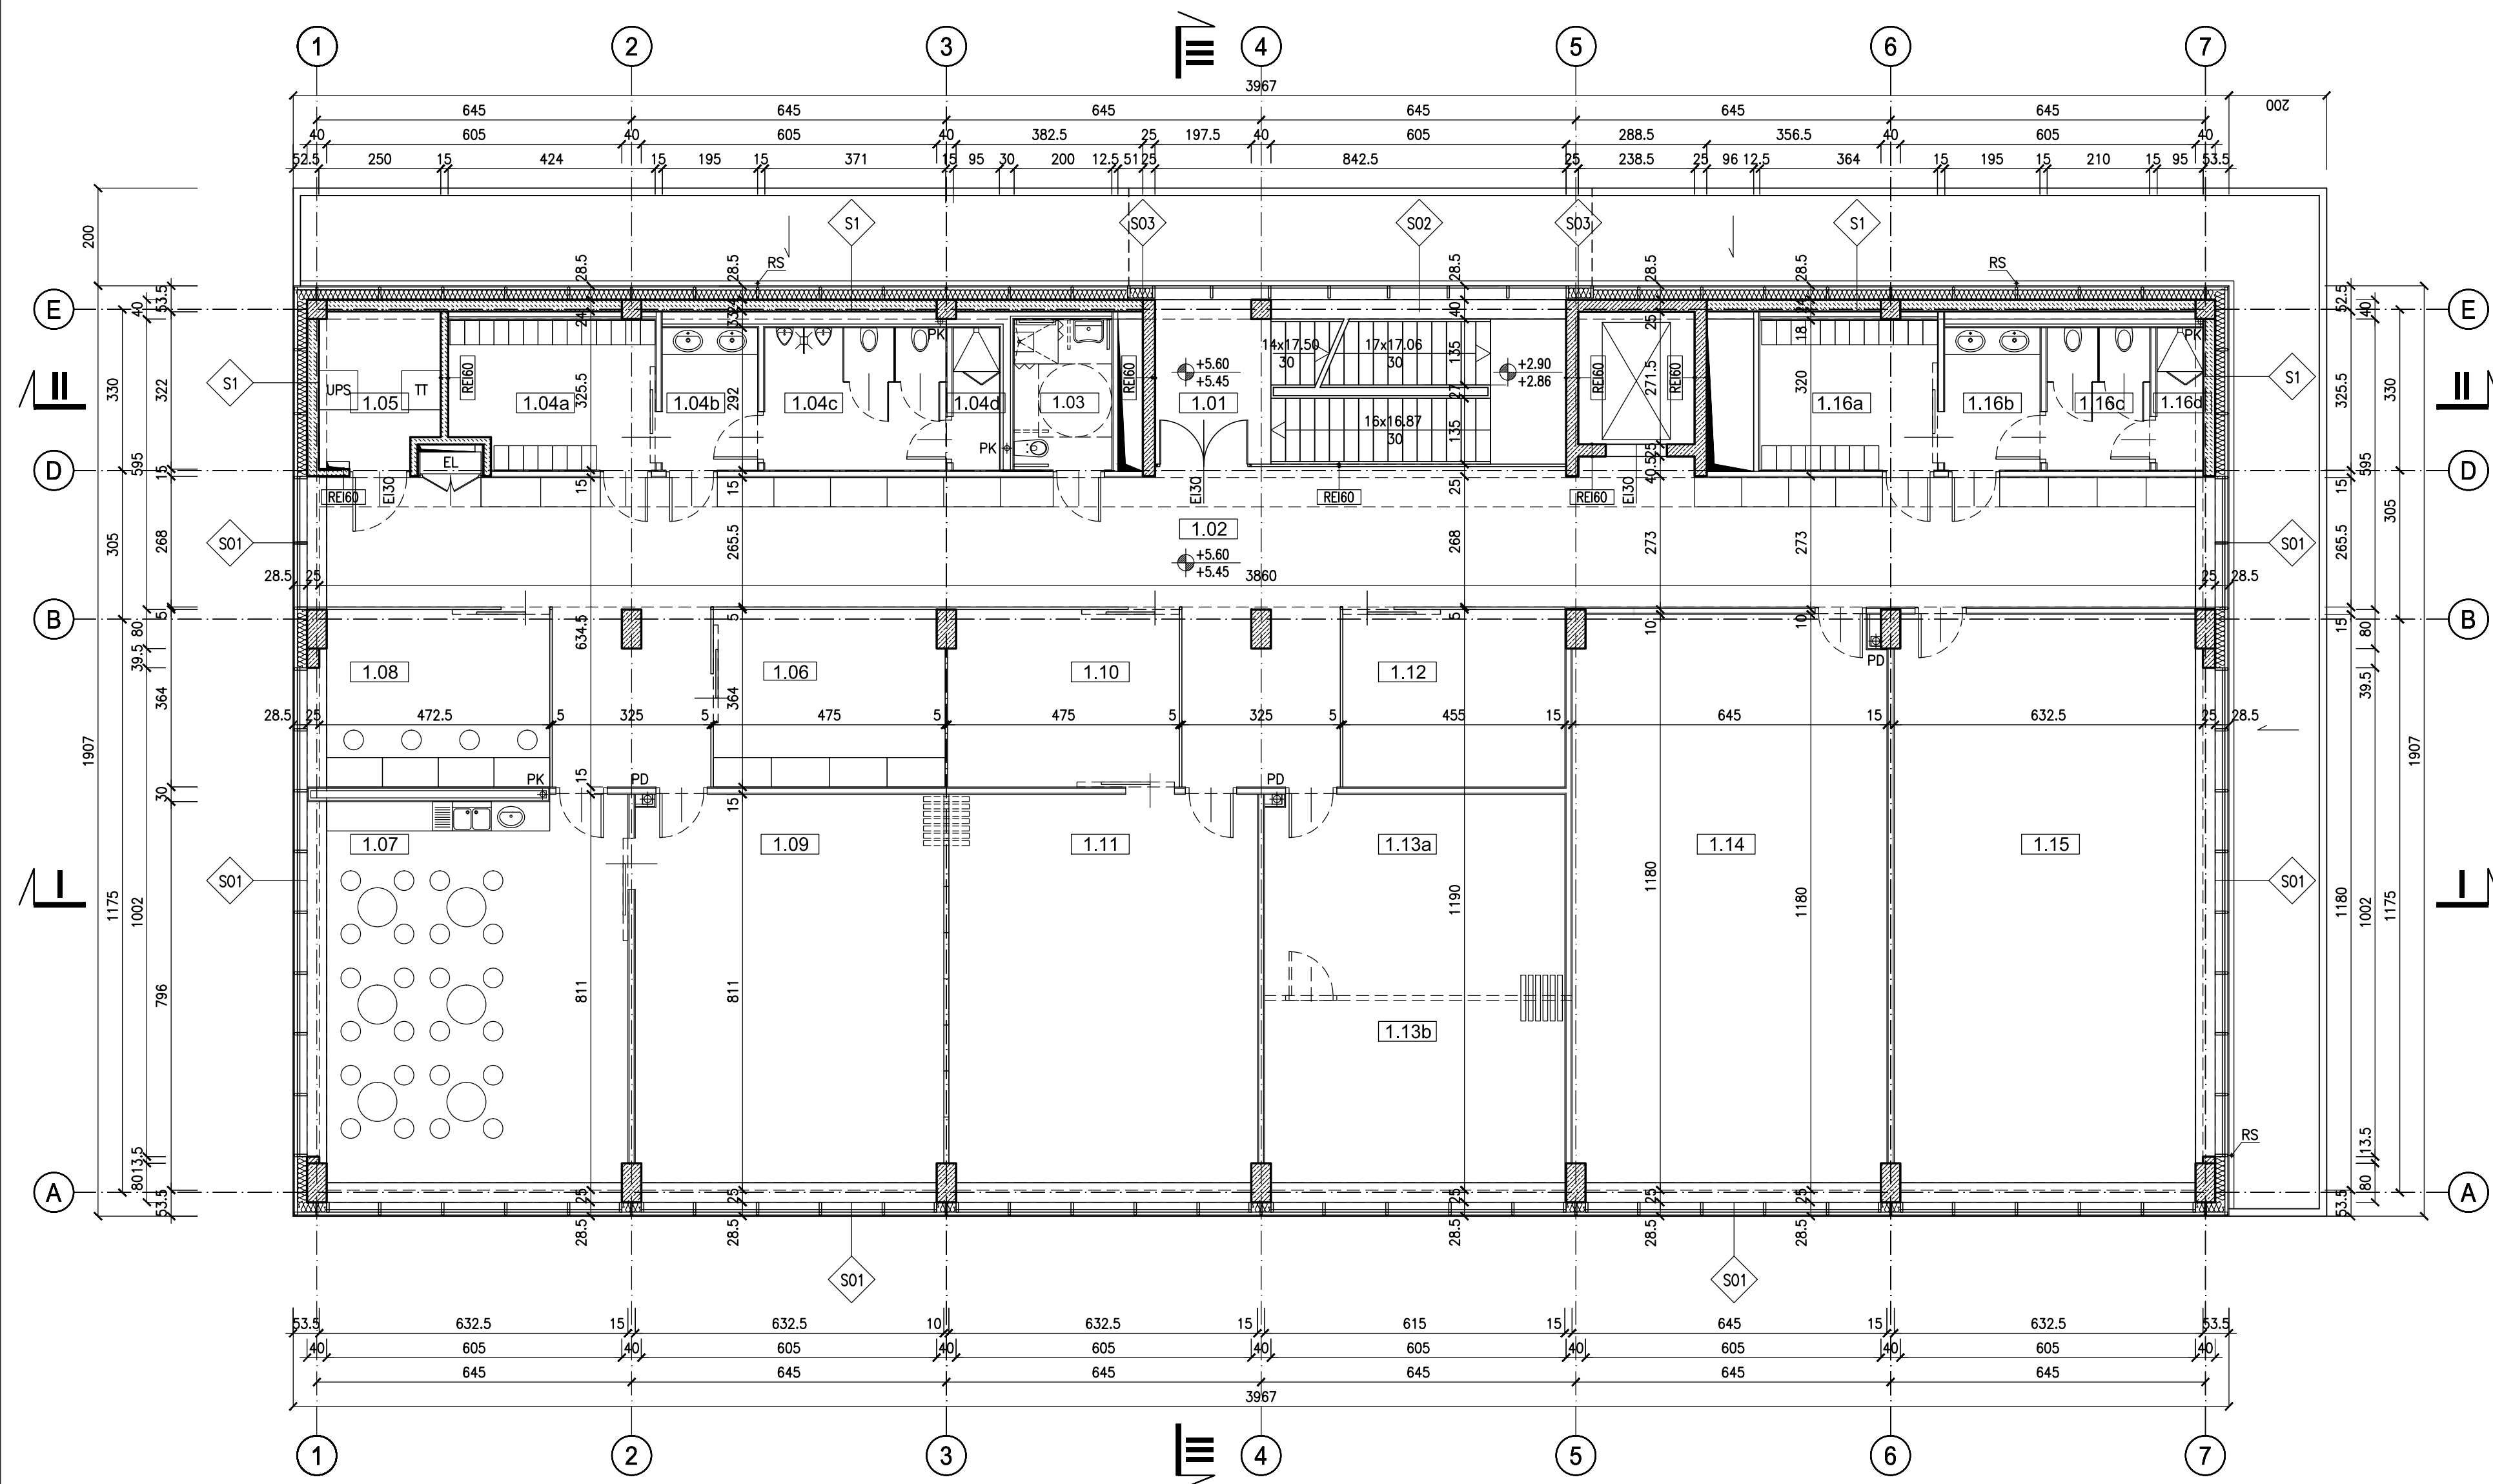

1 PIĘTRO		
NR POM.	FUNKCJA	POW. m²
1.01	Klatka schodowa	25.8m²
1.02	Komunikacja	128.4m²
1.03	WC dla niepełnosprawnych + natr.	12.3m²
1.04a	Szatnia męska	12.3m²
1.04b	WC męski - przedsionek	5.7m²
1.04c	WC męski	10.8m²
1.04d	Kabina natryskowa	2.8m²
1.05	Pom. techniczne TT	4.1m²
1.06	Pom. drukarek 3D	17.7m²
1.07	Pom. socjalne	53.9m²
1.08	Sala komputerowa	17.1m²
1.09	Pracownia projektowa	52.7m²
1.10	Pracownia projektowa - magazyn	17.1m²
1.11	Pracownia projektowa	52.7m²
1.12	Mag. kół naukowych	17.1m²
1.13a	Pracownia projektowa	26.1m²
1.13b	Pracownia projektowa	26.0m²
1.14	Warsztat / pracownia automatyki i sterowania	75.6m²
1.15	Warsztat / pracownia elektroniczno - elektryczna	74.3m²
1.16a	Szatnia damska	12.1m²
1.16b	WC damski - przedsionek	5.7m²
1.16c	WC damski	6.1m²
1.16d	Kabina natryskowa	2.8m²
659.2m²		
±0.00 = 204.30		
INWESTOR	AKADEMIA GÓRNICZO - HUTNICZA IM. STANISŁAWA STĄSZICA W KRAKOWIE AL. MICKIEWICZA 30, 30-059 KRAKÓW, TEL. (12) 6173366	
PROJEKTANT	APA CZECH_DULIŃSKI WRÓBEL AGENCJA PROJEKTOWA "ARCHITEKTURA" SP. Z O. O. UL. WRÓBLEWSKIEGO 3/2, 31-148 KRAKÓW, TEL. (12) 6310960	
TEMAT	BUDOWA BUDYNKU STUDENCKIEGO CENTRUM KONSTRUKCYJNEGO AGH WRAZ Z MIEJSCAMI POSTOJOWYMI, UKŁADEM KOMUNIKACYJNYM ORAZ WBUDOWANĄ STACJĄ TRANSFORMATOROWĄ NA CZĘŚCI DZIAŁEK NR 653/44, 653/54, 653/59 OBR. 4, JEDN. EWID. KROWODRZA, PRZY UL. KAWIORY W KRAKOWIE. KATEGORIA OBIEKTU: IX	
FAZA	PROJEKT BUDOWLANY	
BRANŻA	ARCHITEKTURA	
BRANŻA SZCZEGÓŁOWA		
PROJEKTANCI	ARCH. JACEK CZECH ARCH. PIOTR WRÓBEL ARCH. ROMUALDA PIECHOWICZ MPOA/078/2008(SPEC. ARCH.)	UPRAWNIENIA/SPECJALNOŚĆ UAN-UPR.426/86(SPEC. ARCH.) RP-UPR.290/92 (SPEC. ARCH.) MPOA/078/2008(SPEC. ARCH.)
DATA	04.21	
WSPÓŁPRACA PROJEKTOWA	ARCH. ARTUR BIEL	04.21
SPRAWDZAJĄCY	ARCH. JANUSZ DULIŃSKI RP-UPR.520/91(SPEC. ARCH.)	04.21
TEMAT RYSUNKU	RZUT 1 PIĘTRA (+5.60)	
SK	FAZA	BRANŻA
NR RYSUNKU		1.3
DATA	KWIECIEŃ 2021	
SKALA	1:100	