


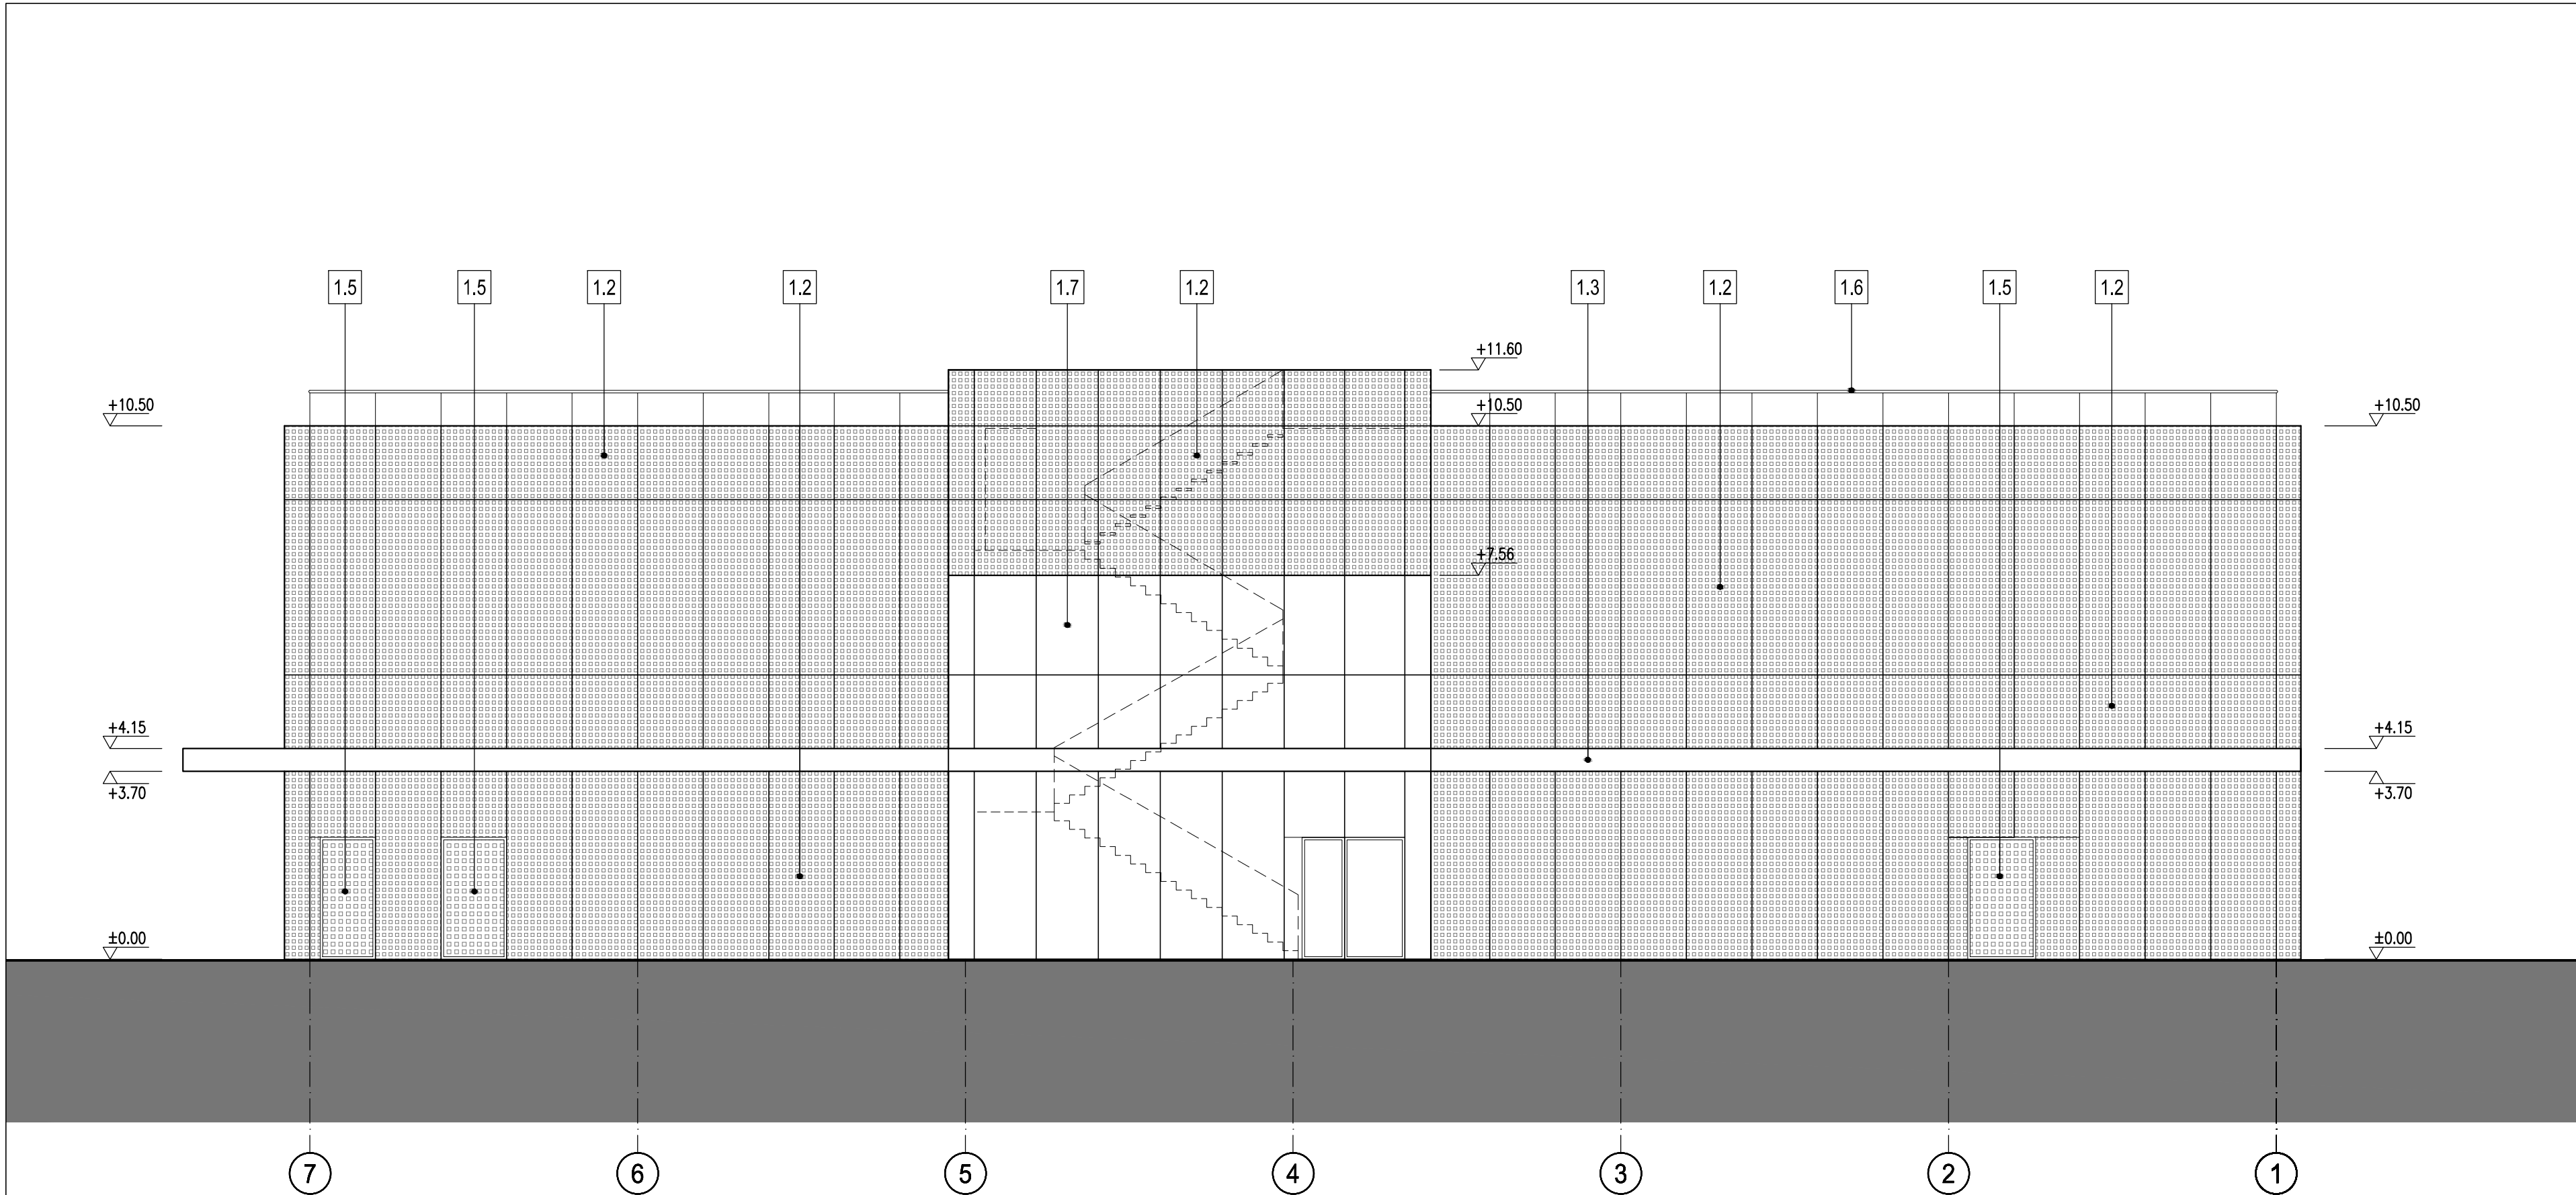

ELEWACJA ZACHODNIA

- LEGENDA:**
- 1.1** ŚCIANA OSŁONOWA SŁUPOWO - RYGLOWA, Z NAŁOŻONYMI OD ZEWNĄTRZ PANELAMI AZUROWYMI, KOLOR JASNY
 - 1.2** OKŁADZINA Z PANELI AZUROWYCH, KOLOR JASNY
 - 1.3** OKŁADZINA Z PANELI PEŁNYCH, KOLOR JASNY
 - 1.4** BRAMA SEGMENTOWA PEŁNA Z DRZWIAMI, KOLOR JASNY
 - 1.5** DRZWI PEŁNE, STALOWE, Z NAŁOŻONYMI OD ZEWNĄTRZ PANELAMI AZUROWYMI, KOLOR JASNY
 - 1.6** BALUSTRADA STALOWA, TECHNICZNA
 - 1.7** ŚCIANA OSŁONOWA - SEMISTRUKTURALNA, BEZ ALUMINIOWYCH ELEMENTÓW ZEWNĘTRZNYCH, Z WYPEŁNIENIEM SILIKONEM

±0.00 = 204.30

INWESTOR
AKADEMIA GÓRNICZO - HUTNICZA
IM. STANISŁAWA STASZICA W KRAKOWIE
AL. MICKIEWICZA 30, 30-059 KRAKÓW, TEL. (12) 6173366

PROJEKTANT
APA CZECH_DULIŃSKI_WRÓBEL
AGENCJA PROJEKTOWA * ARCHITEKTURA * SP. Z O. O.
UL. WRÓBLEWSKIEGO 3/2, 31-148 KRAKÓW, TEL. (12) 6310960

TEMAT
BUDOWA BUDYNKU STUDENCKIEGO CENTRUM
KONSTRUKCYJNEGO AGH WRAZ Z MIEJSCAMI
POSTOJOWYMI, UKŁADEM KOMUNIKACYJNYM
ORAZ WBUDOWANĄ STACJĄ TRANSFORMATOROWĄ
NA CZĘŚCI DZIAŁEK NR 653/44, 653/54, 653/59
OBR. 4, JEDN. EWID. KROWODRZA, PRZY UL. KAWIORY
W KRAKOWIE.
KATEGORIA OBIEKTU: IX

FAZA
PROJEKT BUDOWLANY

BRANŻA
ARCHITEKTURA

BRANŻA SZCZEGÓŁOWA

PROJEKTANCI ARCH. JACEK CZECH ARCH. PIOTR WRÓBEL ARCH. ROMUALDA PIECHOWICZ MPOIA/078/2008(SPEC. ARCH.)	UPRAWNIENIA/SPECJALNOŚĆ UAN–UPR.426/86(SPEC. ARCH.) RP–UPR.290/92 (SPEC. ARCH.) RP–UPR.520/91(SPEC. ARCH.)	DATA 04.21 04.21 04.21
WSPÓŁPRACA PROJEKTOWA ARCH. ARTUR BIEL		04.21
SPRAWDZAJĄCY ARCH. JANUSZ DULIŃSKI		04.21

TEMAT RYSUNKU ELEWACJA ZACHODNIA			
SK	FAZA	BRANŻA	NR RYSUNKU
SCK/PB/A			3.1
DATA KWIECIEŃ 2021	SKALA 1:100		