


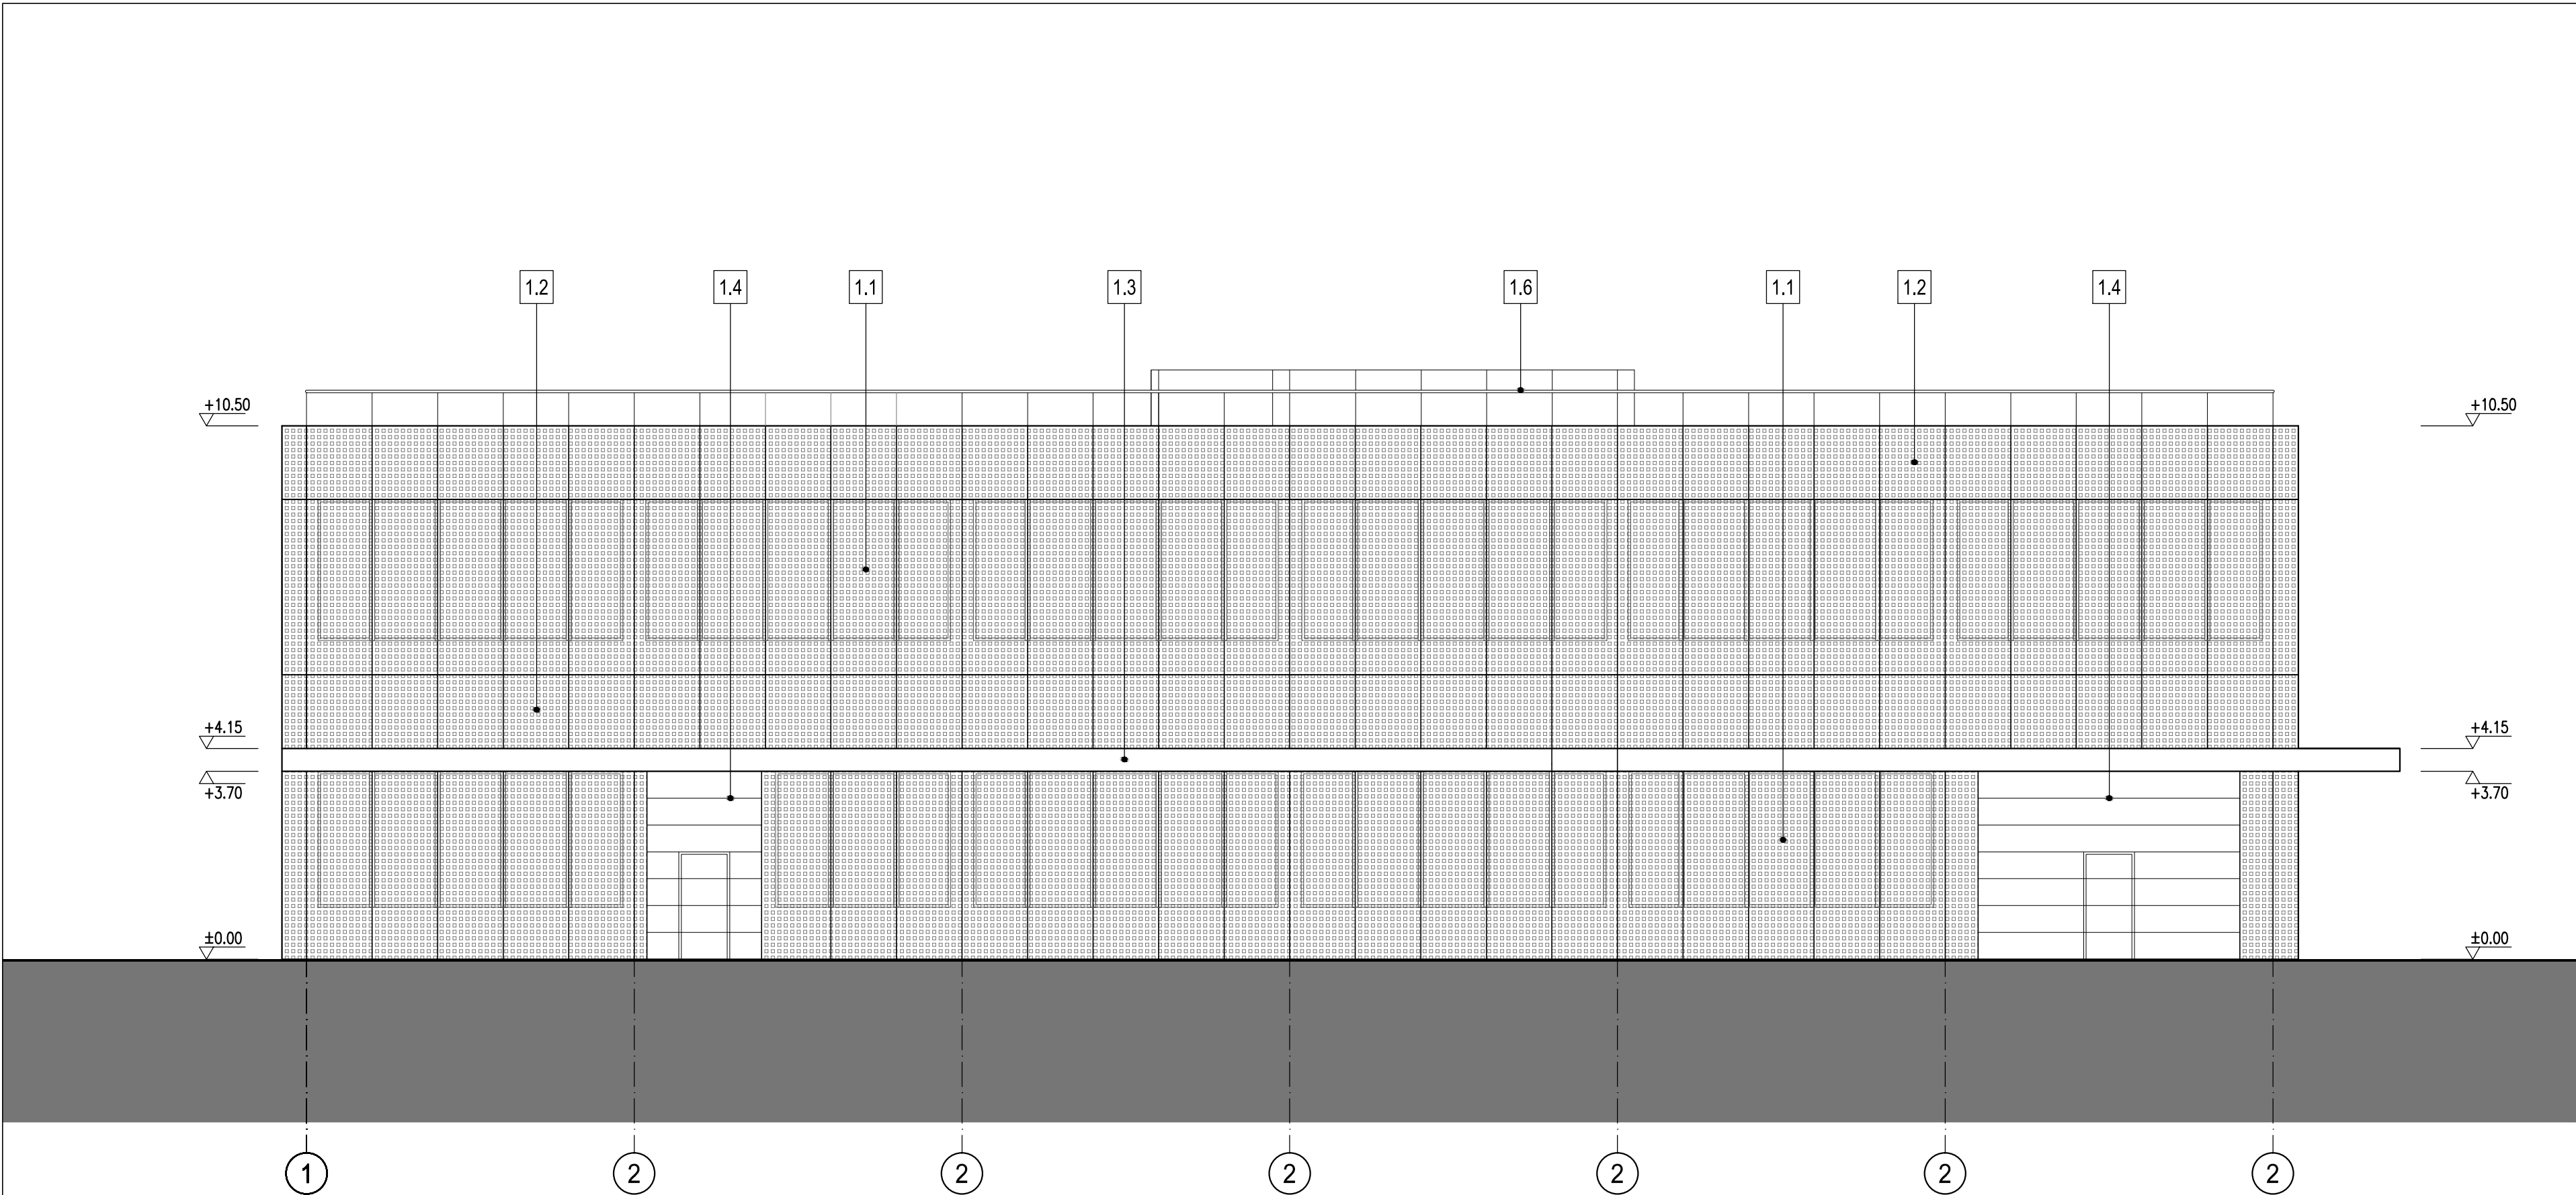

ELEWACJA WSCHODNIA

**LEGENDA:**

1.1

ŚCIANA OSŁONOWA SŁUPOWO - RYGLOWA,  
Z NAŁOŻONYMI OD ZEWNĄTRZ PANELAMI  
AŻUROWYMI, KOLOR JASNY

1.2

OKŁADZINA Z PANELI AŻUROWYCH, KOLOR JASNY

1.3

OKŁADZINA Z PANELI PEŁNYCH, KOLOR JASNY

1.4

BRAMA SEGMENTOWA PEŁNA Z DRZWIAMI,  
KOLOR JASNY

1.5

DRZWI PEŁNE, STALOWE, Z NAŁOŻONYMI  
OD ZEWNĄTRZ PANELAMI AŻUROWYMI, KOLOR JASNY

1.6

BALUSTRADA STALOWA, TECHNICZNA

1.7

ŚCIANA OSŁONOWA - SEMISTRUKTURALNA, BEZ  
ALUMINIOWYCH ELEMENTÓW ZEWNĘTRZNYCH,  
Z WYPEŁNIENIEM SILIKONEM

±0.00 = 204.30

INWESTOR

AKADEMIA GÓRNICZO - HUTNICZA  
IM. STANISŁAWA STASZICA W KRAKOWIE  
AL. MICKIEWICZA 30, 30-059 KRAKÓW, TEL. (12) 6173366

PROJEKTANT

🏠

APA CZECH\_DULIŃSKI\_WRÓBEL  
AGENCJA PROJEKTOWA \* ARCHITEKTURA \* SP. Z O. O.  
UL. WRÓBLEWSKIEGO 3/2, 31-148 KRAKÓW, TEL. (12) 6310960

TEMAT

**BUDOWA BUDYNKU STUDENCKIEGO CENTRUM  
KONSTRUKCYJNEGO AGH WRAZ Z MIEJSCAMI  
POSTOJOWYMI, UKŁADEM KOMUNIKACYJNYM  
ORAZ WBUDOWANĄ STACJĄ TRANSFORMATOROWĄ  
NA CZĘŚCI DZIAŁEK NR 653/44, 653/54, 653/59  
OBR. 4, JEDN. EWID. KROWODRZA, PRZY UL. KAWIORY  
W KRAKOWIE.  
KATEGORIA OBIEKTU: IX**

FAZA

PROJEKT BUDOWLANY

BRANŻA

ARCHITEKTURA

BRANŻA SZCZEGÓŁOWA

|                                                       |                             |       |
|-------------------------------------------------------|-----------------------------|-------|
| PROJEKTANCI                                           | UPRAWNIENIA/SPECJALNOŚĆ     | DATA  |
| ARCH. JACEK CZECH                                     | UAN–UPR.426/86(SPEC. ARCH.) | 04.21 |
| ARCH. PIOTR WRÓBEL                                    | RP–UPR.290/92 (SPEC. ARCH.) |       |
| ARCH. ROMUALDA PIECHOWICZ MPOIA/078/2008(SPEC. ARCH.) |                             |       |

|                       |  |       |
|-----------------------|--|-------|
| WSPÓŁPRACA PROJEKTOWA |  | 04.21 |
| ARCH. ARTUR BIEL      |  |       |

|                       |                            |       |
|-----------------------|----------------------------|-------|
| SPRAWDZAJĄCY          |                            | 04.21 |
| ARCH. JANUSZ DULIŃSKI | RP–UPR.520/91(SPEC. ARCH.) |       |

TEMAT RYSUNKU

ELEWACJA WSCHODNIA

|          |               |        |             |
|----------|---------------|--------|-------------|
| SK       | FAZA          | BRANŻA | NR RYSUNKU  |
| SCK/PB/A |               |        | 3.2         |
| DATA     | KWIECIEŃ 2021 |        | SKALA 1:100 |