


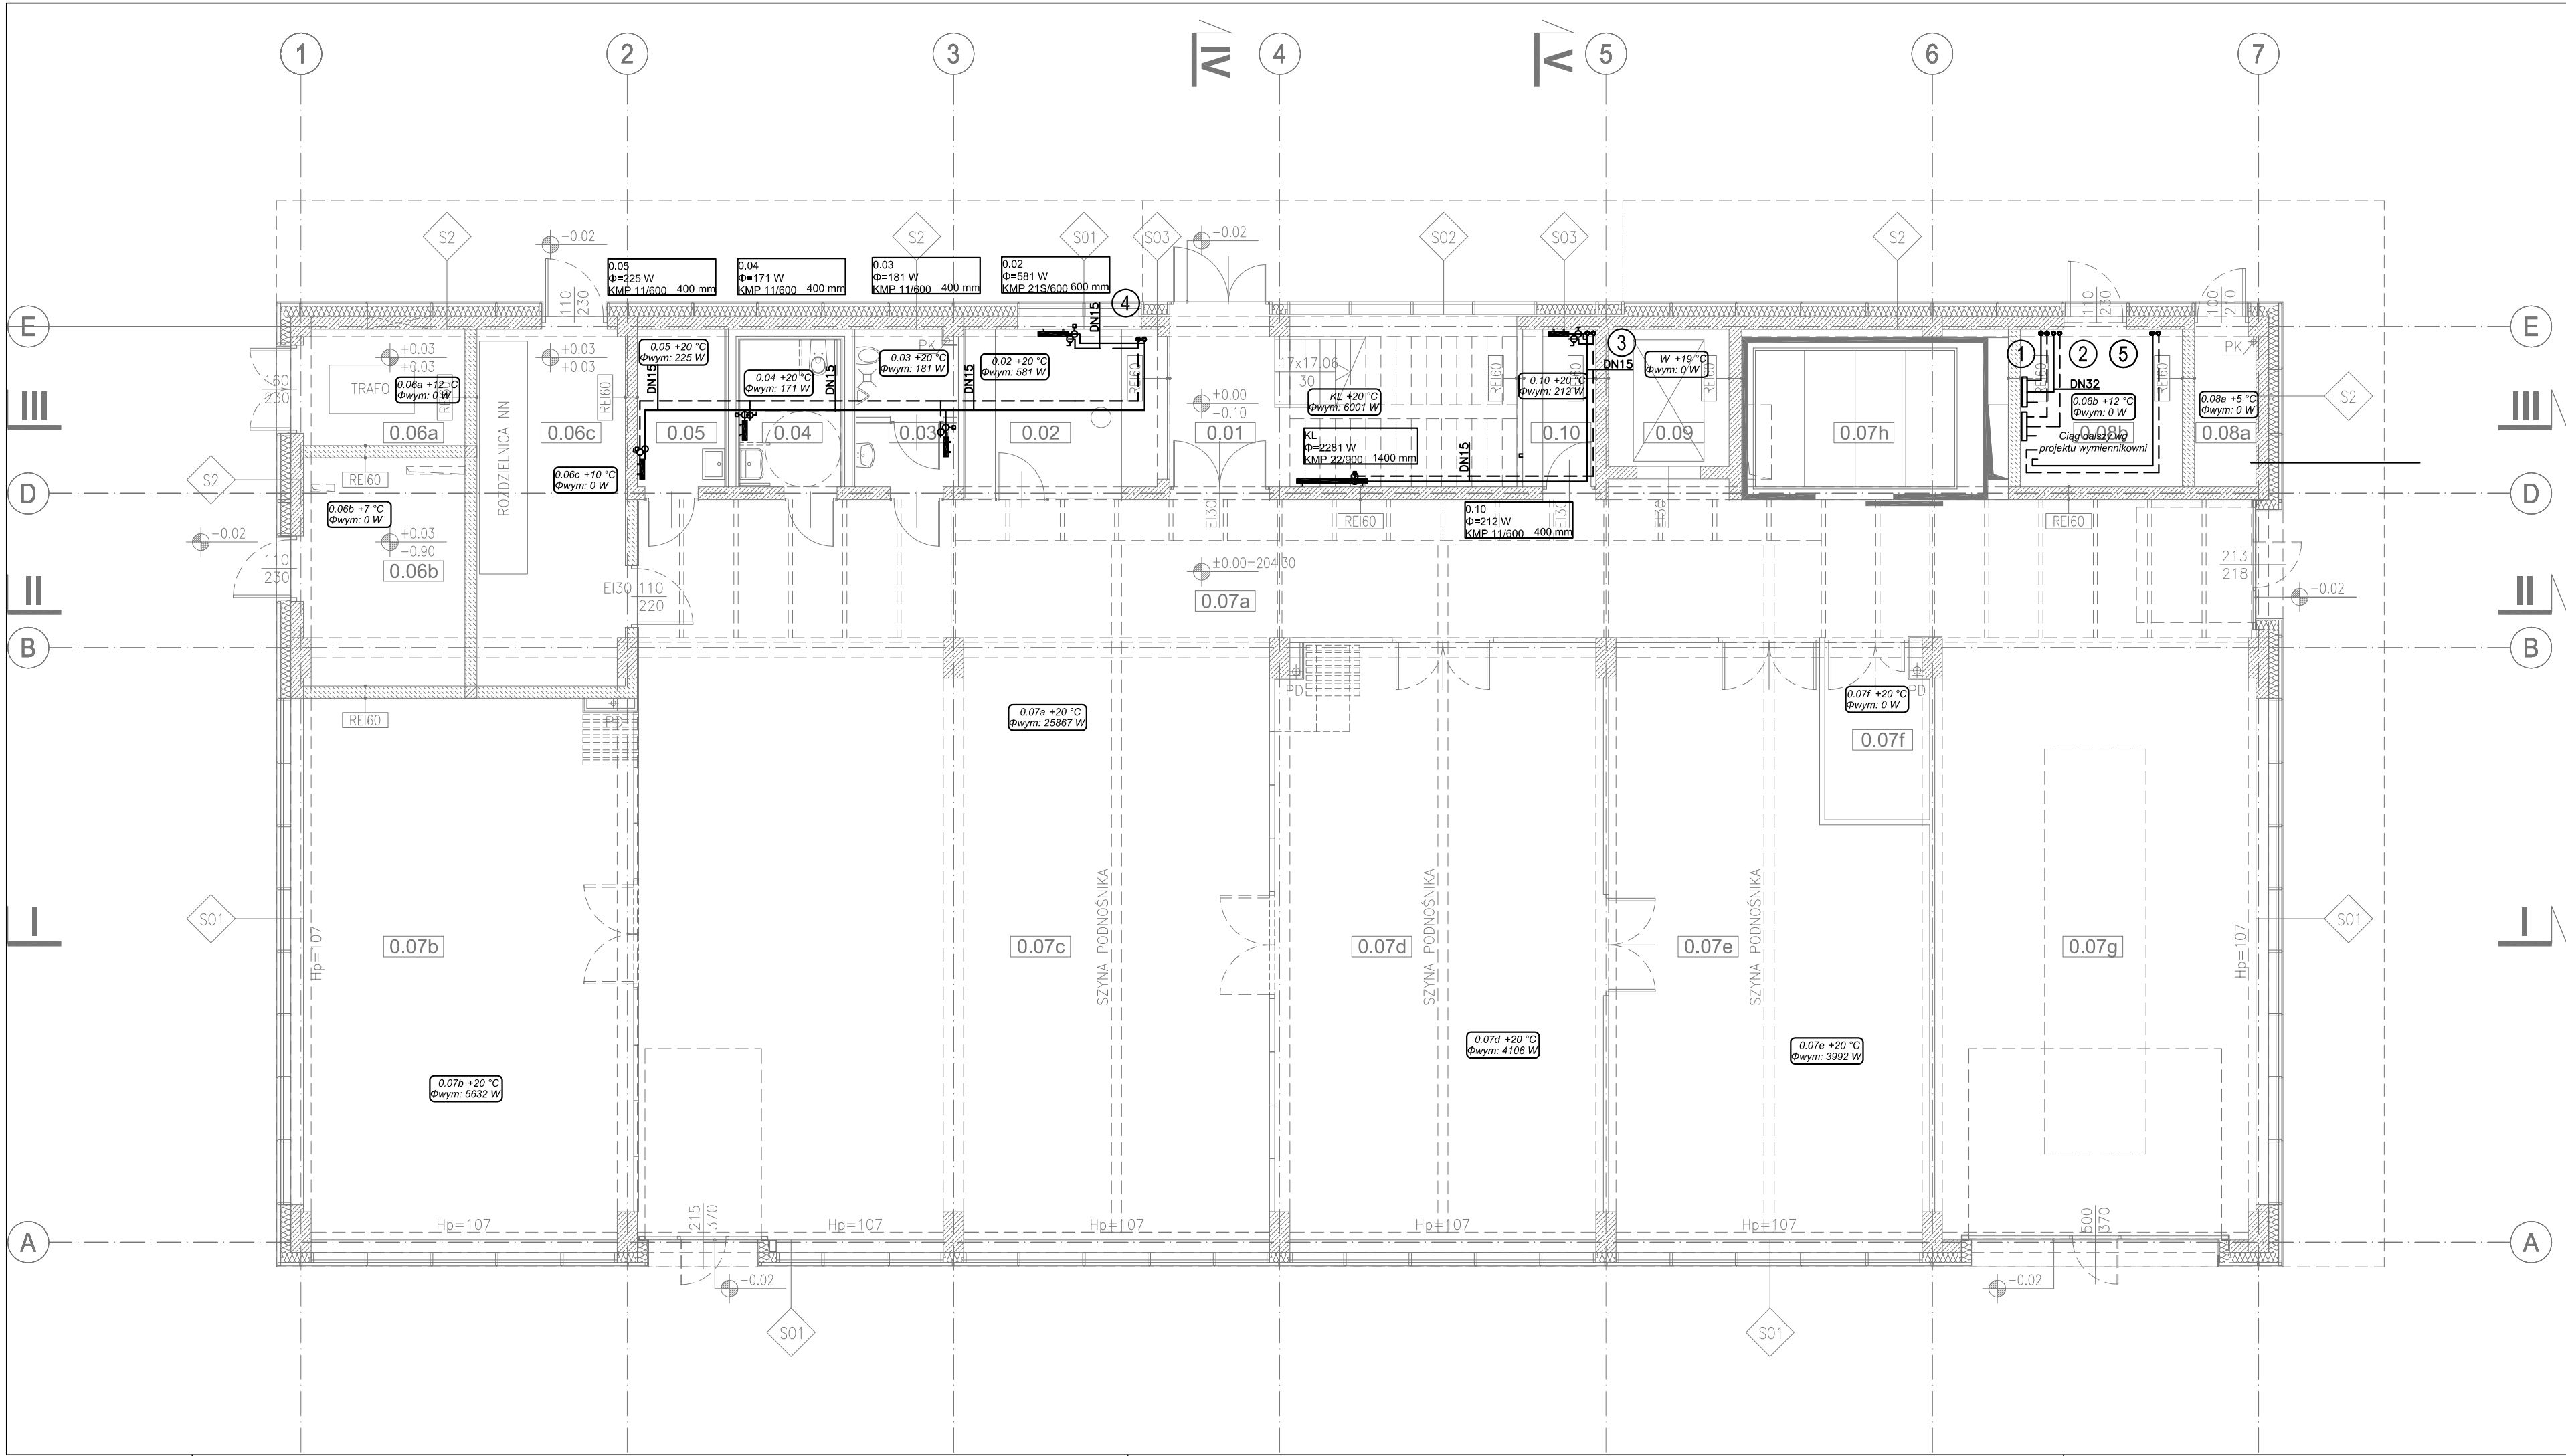

LEGENDA

----- przewód powrotny
----- przewód zasilający

① pion instalacji grzewczej

grzejnik

VR Mini 0,07a
Φ=378 W
Δp=3,50 kPa

aparat grzewczy

DN40 rury stalowe

32x4.0 rury wielowarstwowe

INWESTOR

AKADEMIA GÓRNICZO - HUTNICZA
IM. STANISŁAWA STASZICA W KRAKOWIE
AL. MICKIEWICZA 30, 30-059 KRAKÓW, TEL. (12) 6173366

PROJEKTANT

APA CZECH DULIŃSKI WRÓBEL
AGENCJA PROJEKTOWA "ARCHITEKTURA" SP. Z O.O.
UL. WRÓBLEWSKIEGO 3/2, 31-148 KRAKÓW, TEL. (12) 6310960

PODWYKONAWCA

IS Projekt
tel.: 12 294 18 92 e-mail: biuro@isprojekt.com.pl
Rondo Mogiłańskie 1/230, 31-516 Kraków
NIP: 675-140-05-59, REGON: 1260774800

TEMAT

BUDOWA BUDYNKU STUDENCKIEGO CENTRUM
KONSTRUKCYJNEGO AGH WRAZ Z MIEJSCAMI
POSTOJOWYMI, UKŁADEM KOMUNIKACYJNYM
ORAZ WBUDOWANĄ STACJĄ TRANSFORMATOROWĄ
NA CZĘŚCI DZIAŁEK NR 653/44, 653/54, 653/59
OBR. 4, JEDN. EWID. KROWODRZA, PRZY UL. KAWIORY
W KRAKOWIE.
KATEGORIA OBIEKTU: IX

FAZA

PROJEKT BUDOWLANY

BRANŻA

INSTALACJE GRZEWCZE

BRANŻA SZCZEGÓŁOWA

PROJEKTANCI	UPRAWNIENIA/SPECJALNOŚĆ	DATA
mgr inż. Ireneusz Nowak	2/98 (SPEC. INSTALACYJNA)	04.21

WSPÓŁPRACA		DATA
mgr inż. Sylwia Gielarowicz		04.21

SPRAWDZAJĄCY		DATA
mgr inż. Sławomir Siwadło	1/98 (SPEC. INSTALACYJNA)	04.21

TEMAT RYSUNKU

RZUT PARTER

SK	FAZA	BRANŻA	NR RYSUNKU
SCK/PB/G			2
DATA	KWIECIEŃ 2021		SKALA 1:100