


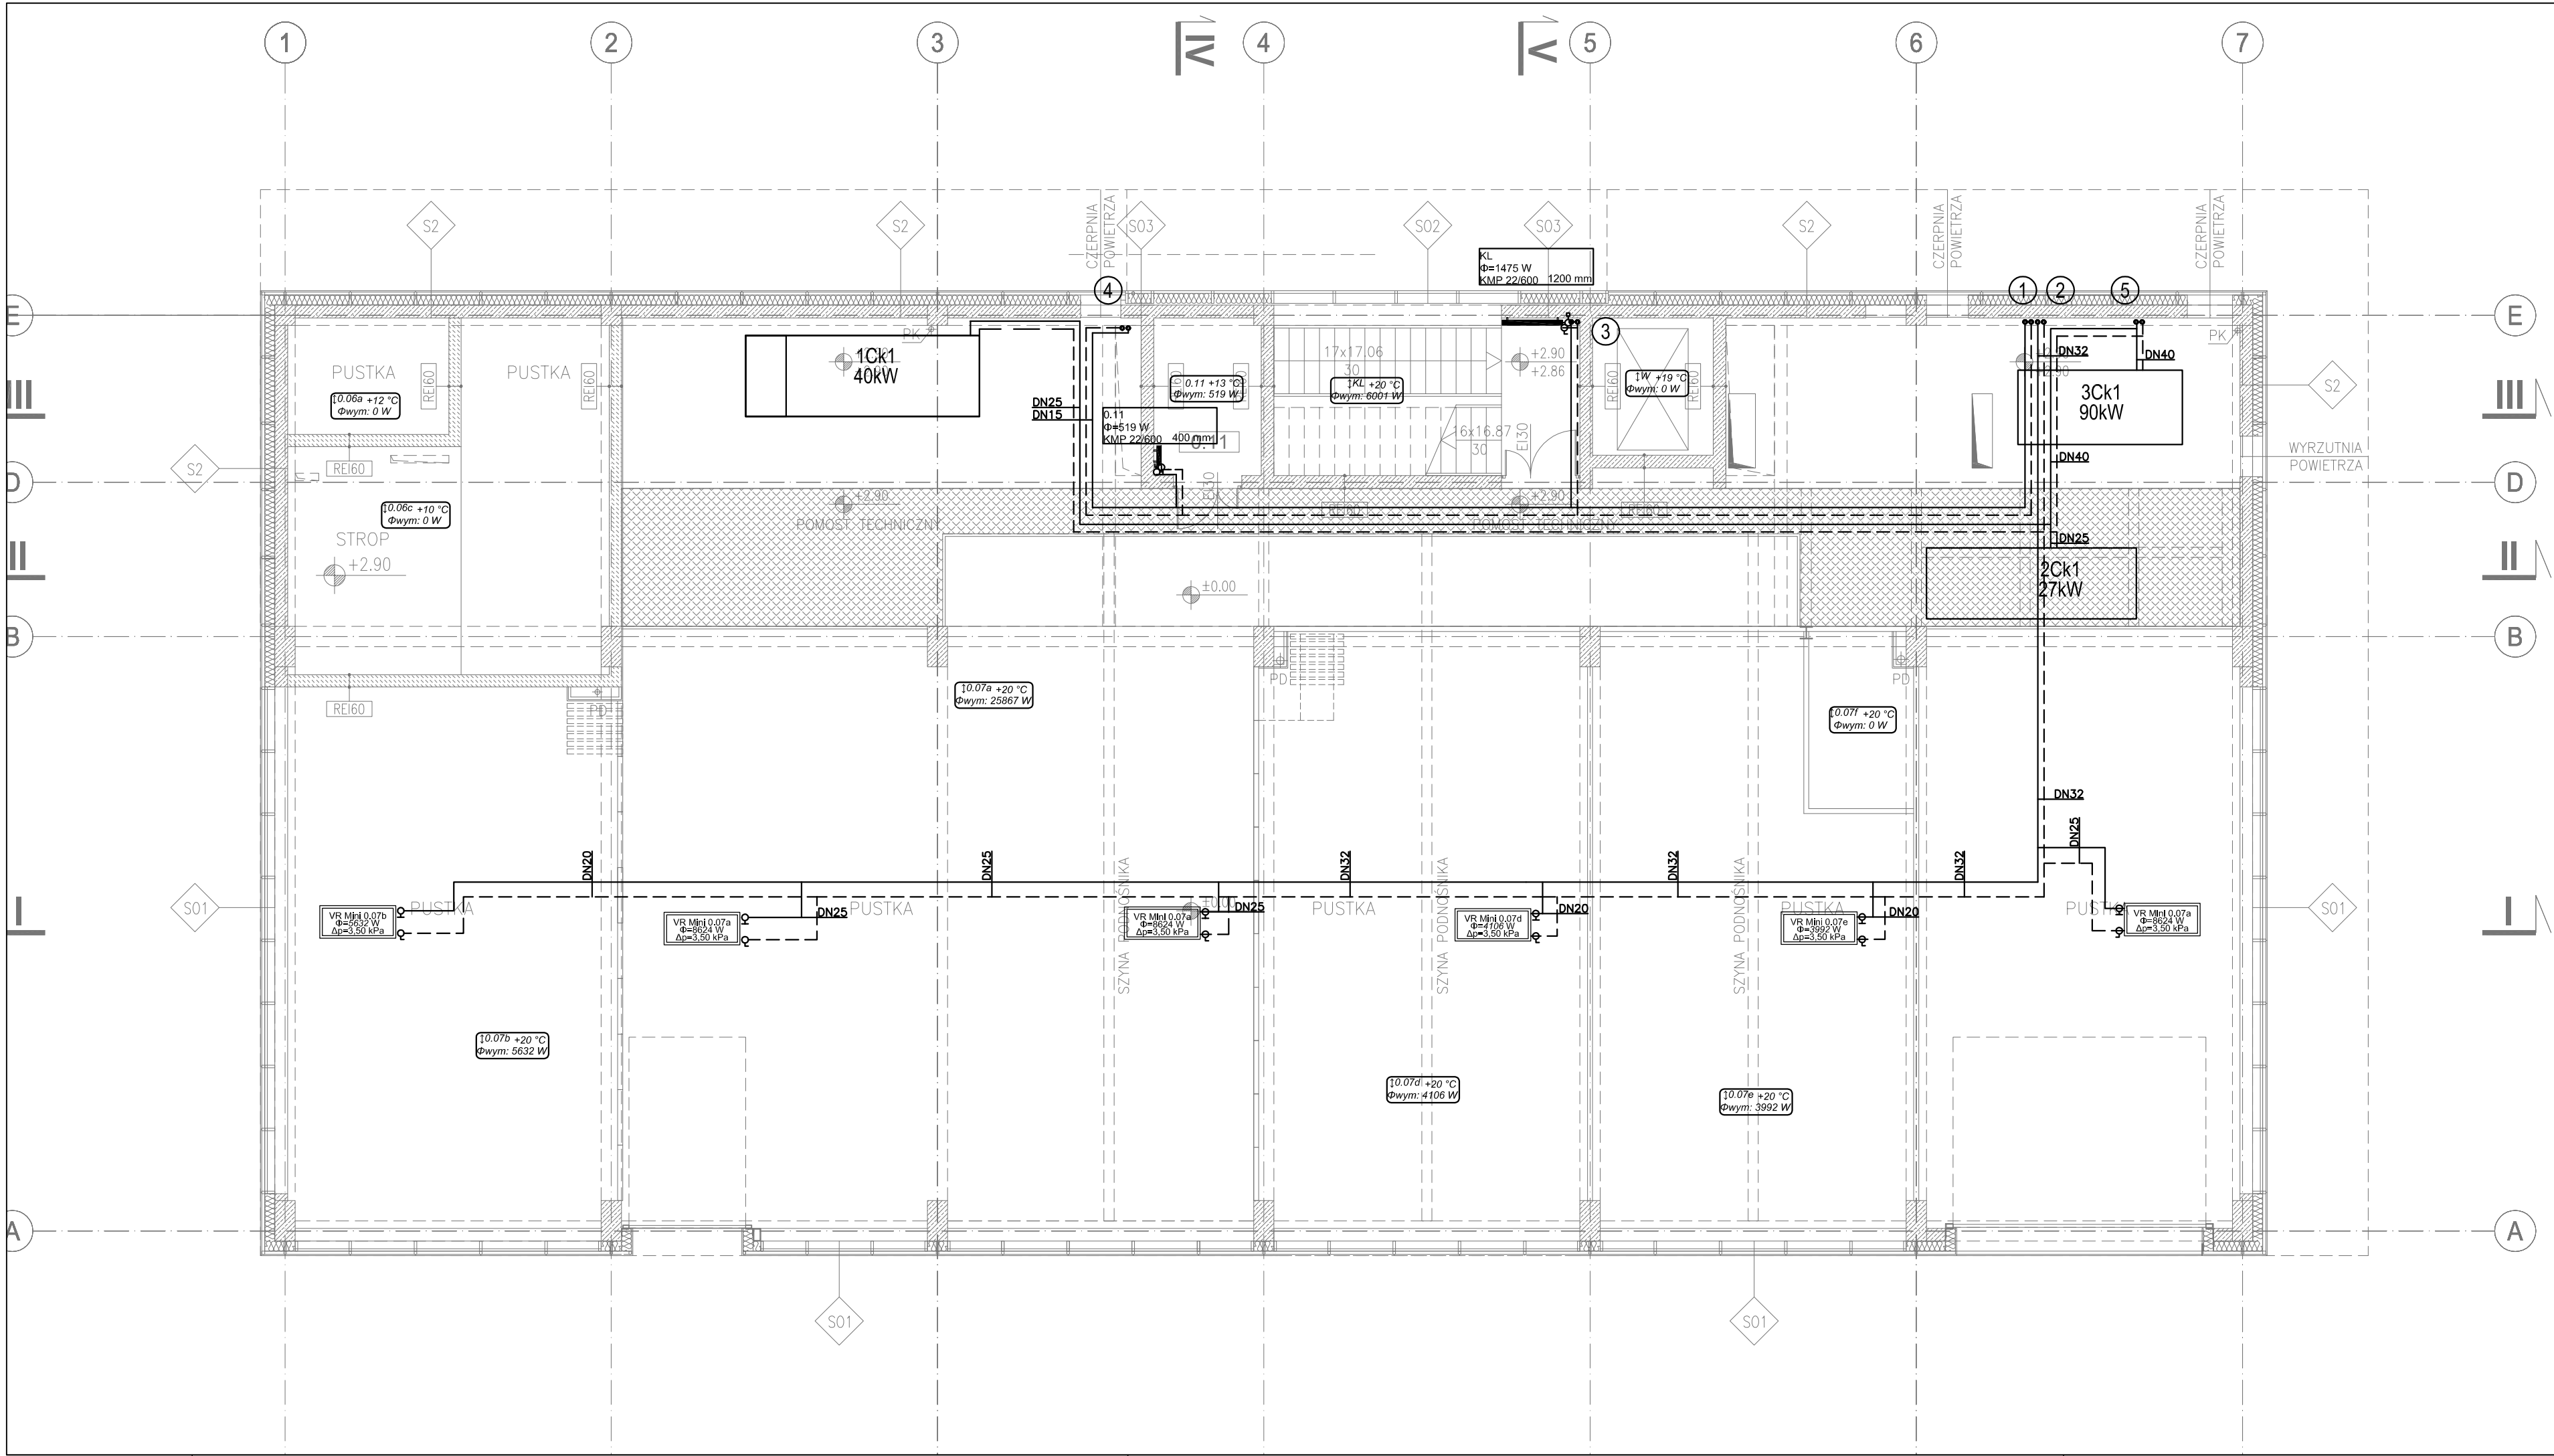

INWESTOR				AKADEMIA GÓRNICZO - HUTNICZA IM. STANISŁAWA STASZICA W KRAKOWIE AL. MICKIEWICZA 30, 30-059 KRAKÓW, TEL. (12) 6173366			
PROJEKTANT				🏠 APA CZECH_DULIŃSKI_WRÓBEL AGENCJA PROJEKTOWA "ARCHITEKTURA" SP. Z O. O. UL. WRÓBLEWSKIEGO 3/2, 31-148 KRAKÓW, TEL. (12) 6310960			
PODWYKONAWCA				IS Projekt tel.: 12 294 18 92 e-mail: biuro@iaprojekt.com.pl Rondo Mogiłańskie 1/230,			