


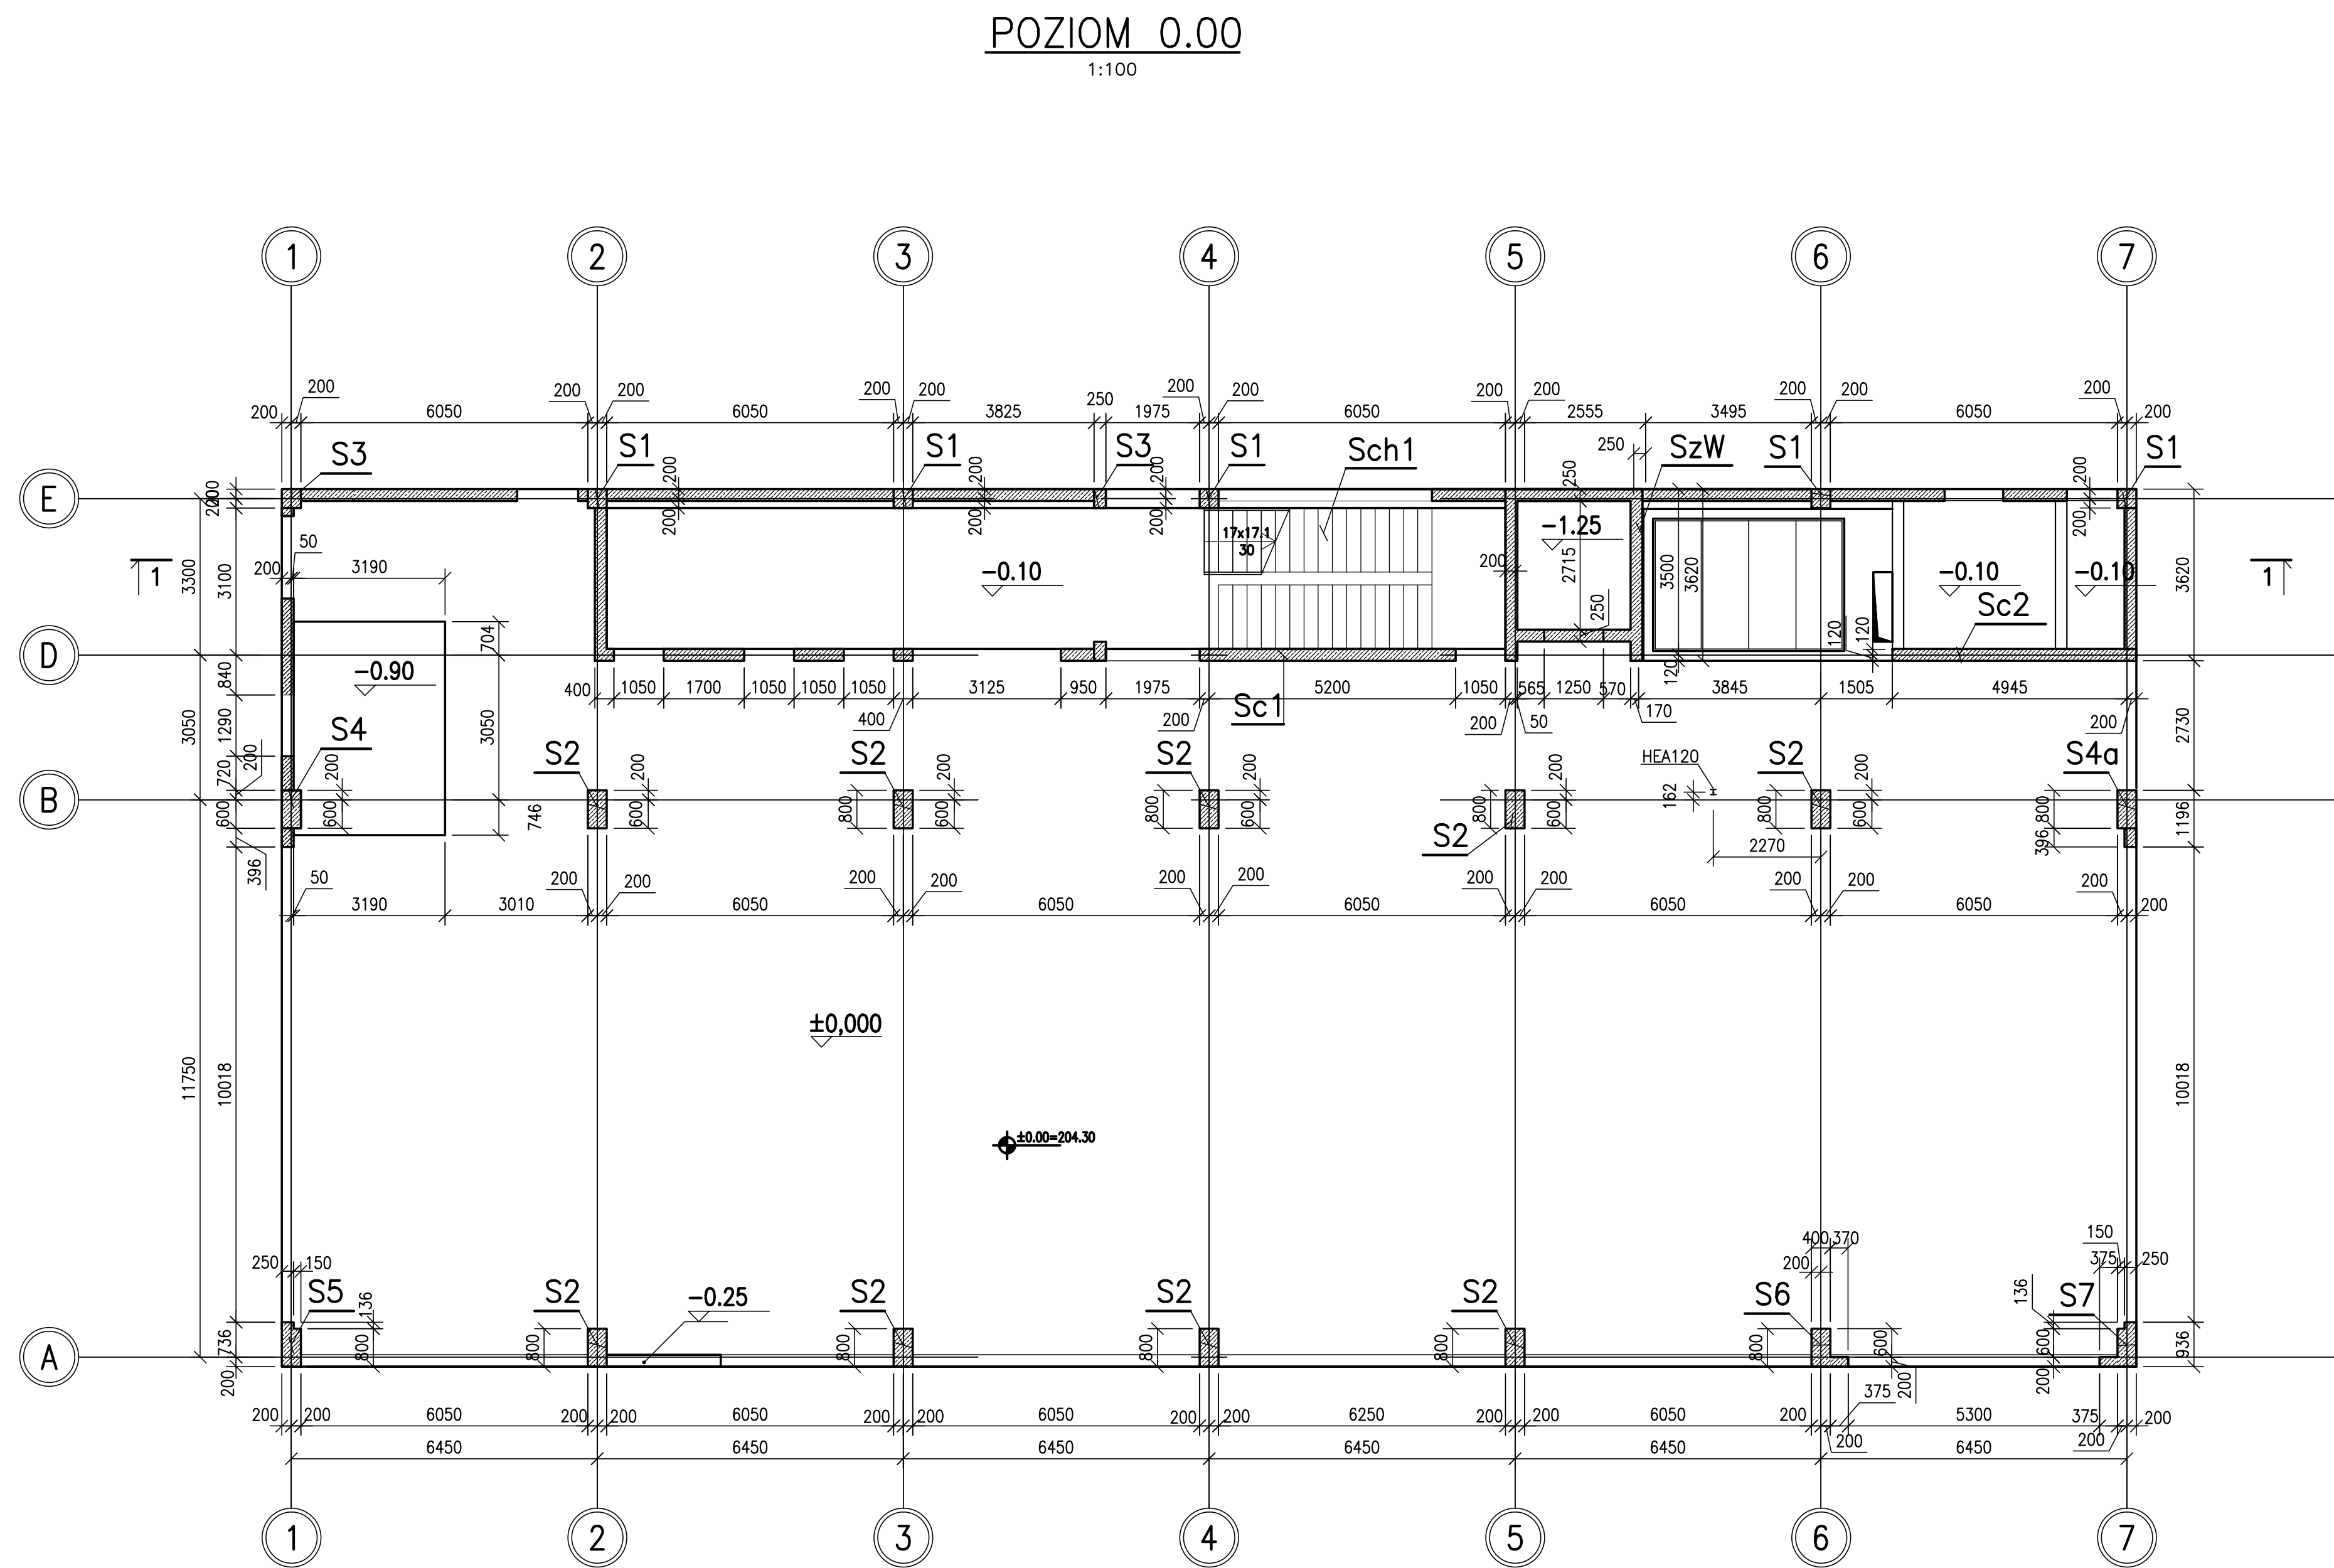

Materiał:

Klasa betonu: C25/30 (B30)
Podbeton: C8/10
Stal zbrojeniowa: A-IIIIN
Stal konstrukcyjna: S355J2

Uwagi:

- Wszystkie wymiary podano w milimetrach.
- Rysunek należy rozpatrywać łącznie z pozostałymi rysunkami konstrukcji oraz P.T. Architektury i pozostałych branż.
- Klasa ekspozycji XC1, fundamentów XA1.
- Poziom $\pm 0,00 = +204,30\text{m n.p.m.}$

INWESTOR	AKADEMIA GÓRNICZO - HUTNICZA IM. STANISŁAWA STASZICA W KRAKOWIE AL. NICKIEWICZA 30, 30-059 KRAKÓW, TEL. (12) 6173386		
PROJEKTANT	APA_CZECH_DULINSKI_WROBEL AGENCJA PROJEKTOWA * ARCHITEKTURA * SP. Z O.O. UL. WROBLEWIECZEGO 20, 31-148 KRAKÓW, TEL. (12) 6510963		
PODOPISANIE	INŻYNIERSKA PRACOWNIA PROJEKTOWA SP. Z O.O. ul. Ljanech 7, 30-065 Kraków tel. 012 644 54 41 ppp@ppp.krakow.pl		
TEMAT	BUDOWA BUDYNKU STUDENCKIEGO CENTRUM KONSTRUKCYJNEGO AGH WRAZ Z MIEJSCAMI POSTOJOWYMI, UKŁADEM KOMUNIKACYJNYM ORAZ WBUĐOWANĄ STACJĄ TRANSFORMATOROWĄ NA CZĘŚCI DZIAŁEK NR 653/44, 653/54, 653/59 OBR. 4, JEDN. EWID. KROWODRZA, PRZY UL. KAWIORY W KRAKOWIE. KATEGORIA OBIEKTU: IX		
FAZA	PROJEKT BUDOWLANY		
BRANŻA	KONSTRUKCJA		
BRANŻA SZCZEGÓLNA	Rysunki szalunkowe konstrukcji		
PROJEKTOWAŁ	mgr inż. Jolanta Marzec	OPRACOWAŁ	mgr inż. Anna Machaj
DATA	BPP Upr. 241/83	DATA	04.21
WSPÓŁPRACOWNIA	mgr inż. Anna Machaj	DATA	04.21
mgr inż. Marcin Sędybajl			
SPRACOWAŁ	mgr inż. Teresa Mylek	UAW Upr. 233/85	DATA
04.21			
TEMAT RYSUNKU	RZUT POZIOMU 0.00		
SK	FAZA	BRANŻA	NR RYSUNKU
SCK/PB/K			K2
DATA	KWIECIEŃ 2021	SKALA	1:100