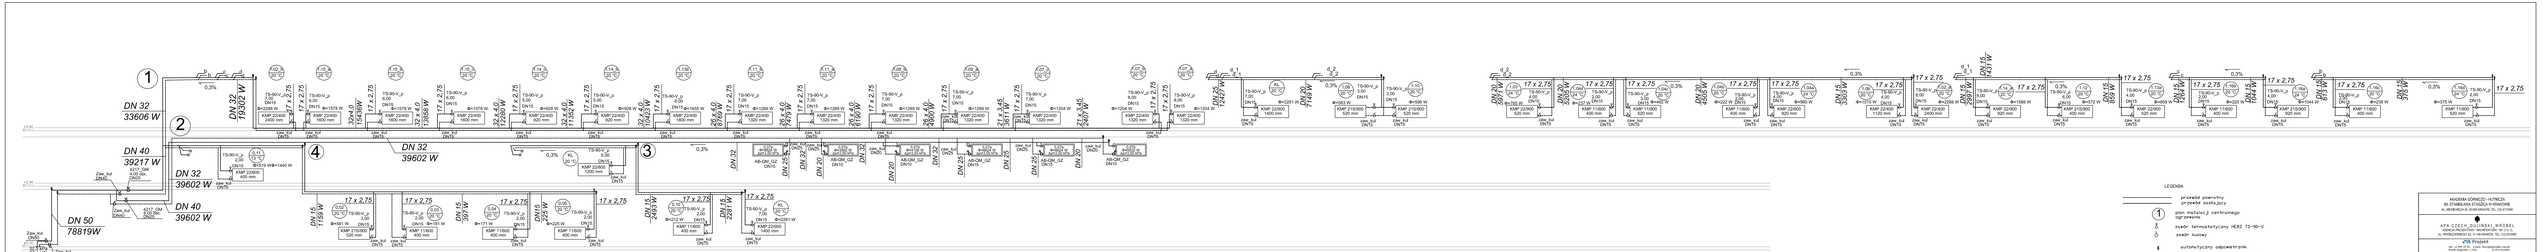
1
2
3
4
DN 32
33606 W
DN 32
19302 W
DN 32
39602 W
DN 40
39217 W
DN 32
39602 W
DN 40
39602 W
DN 50
78819W
DN 32
DN 25
DN 20
DN 15
DN 15
1169 W
DN 15
391 W
DN15
225 W
DN 15
1493 W
DN 15
281 W
DN 15
1237 W
DN 15
659 W
DN 15
1584 W
DN 15
914 W
DN 15
914 W
DN 15
1237 W
DN 20
391 W
DN 20
1169 W
DN 20
1169 W
DN 20
1169