


Rzut parteru

1:100

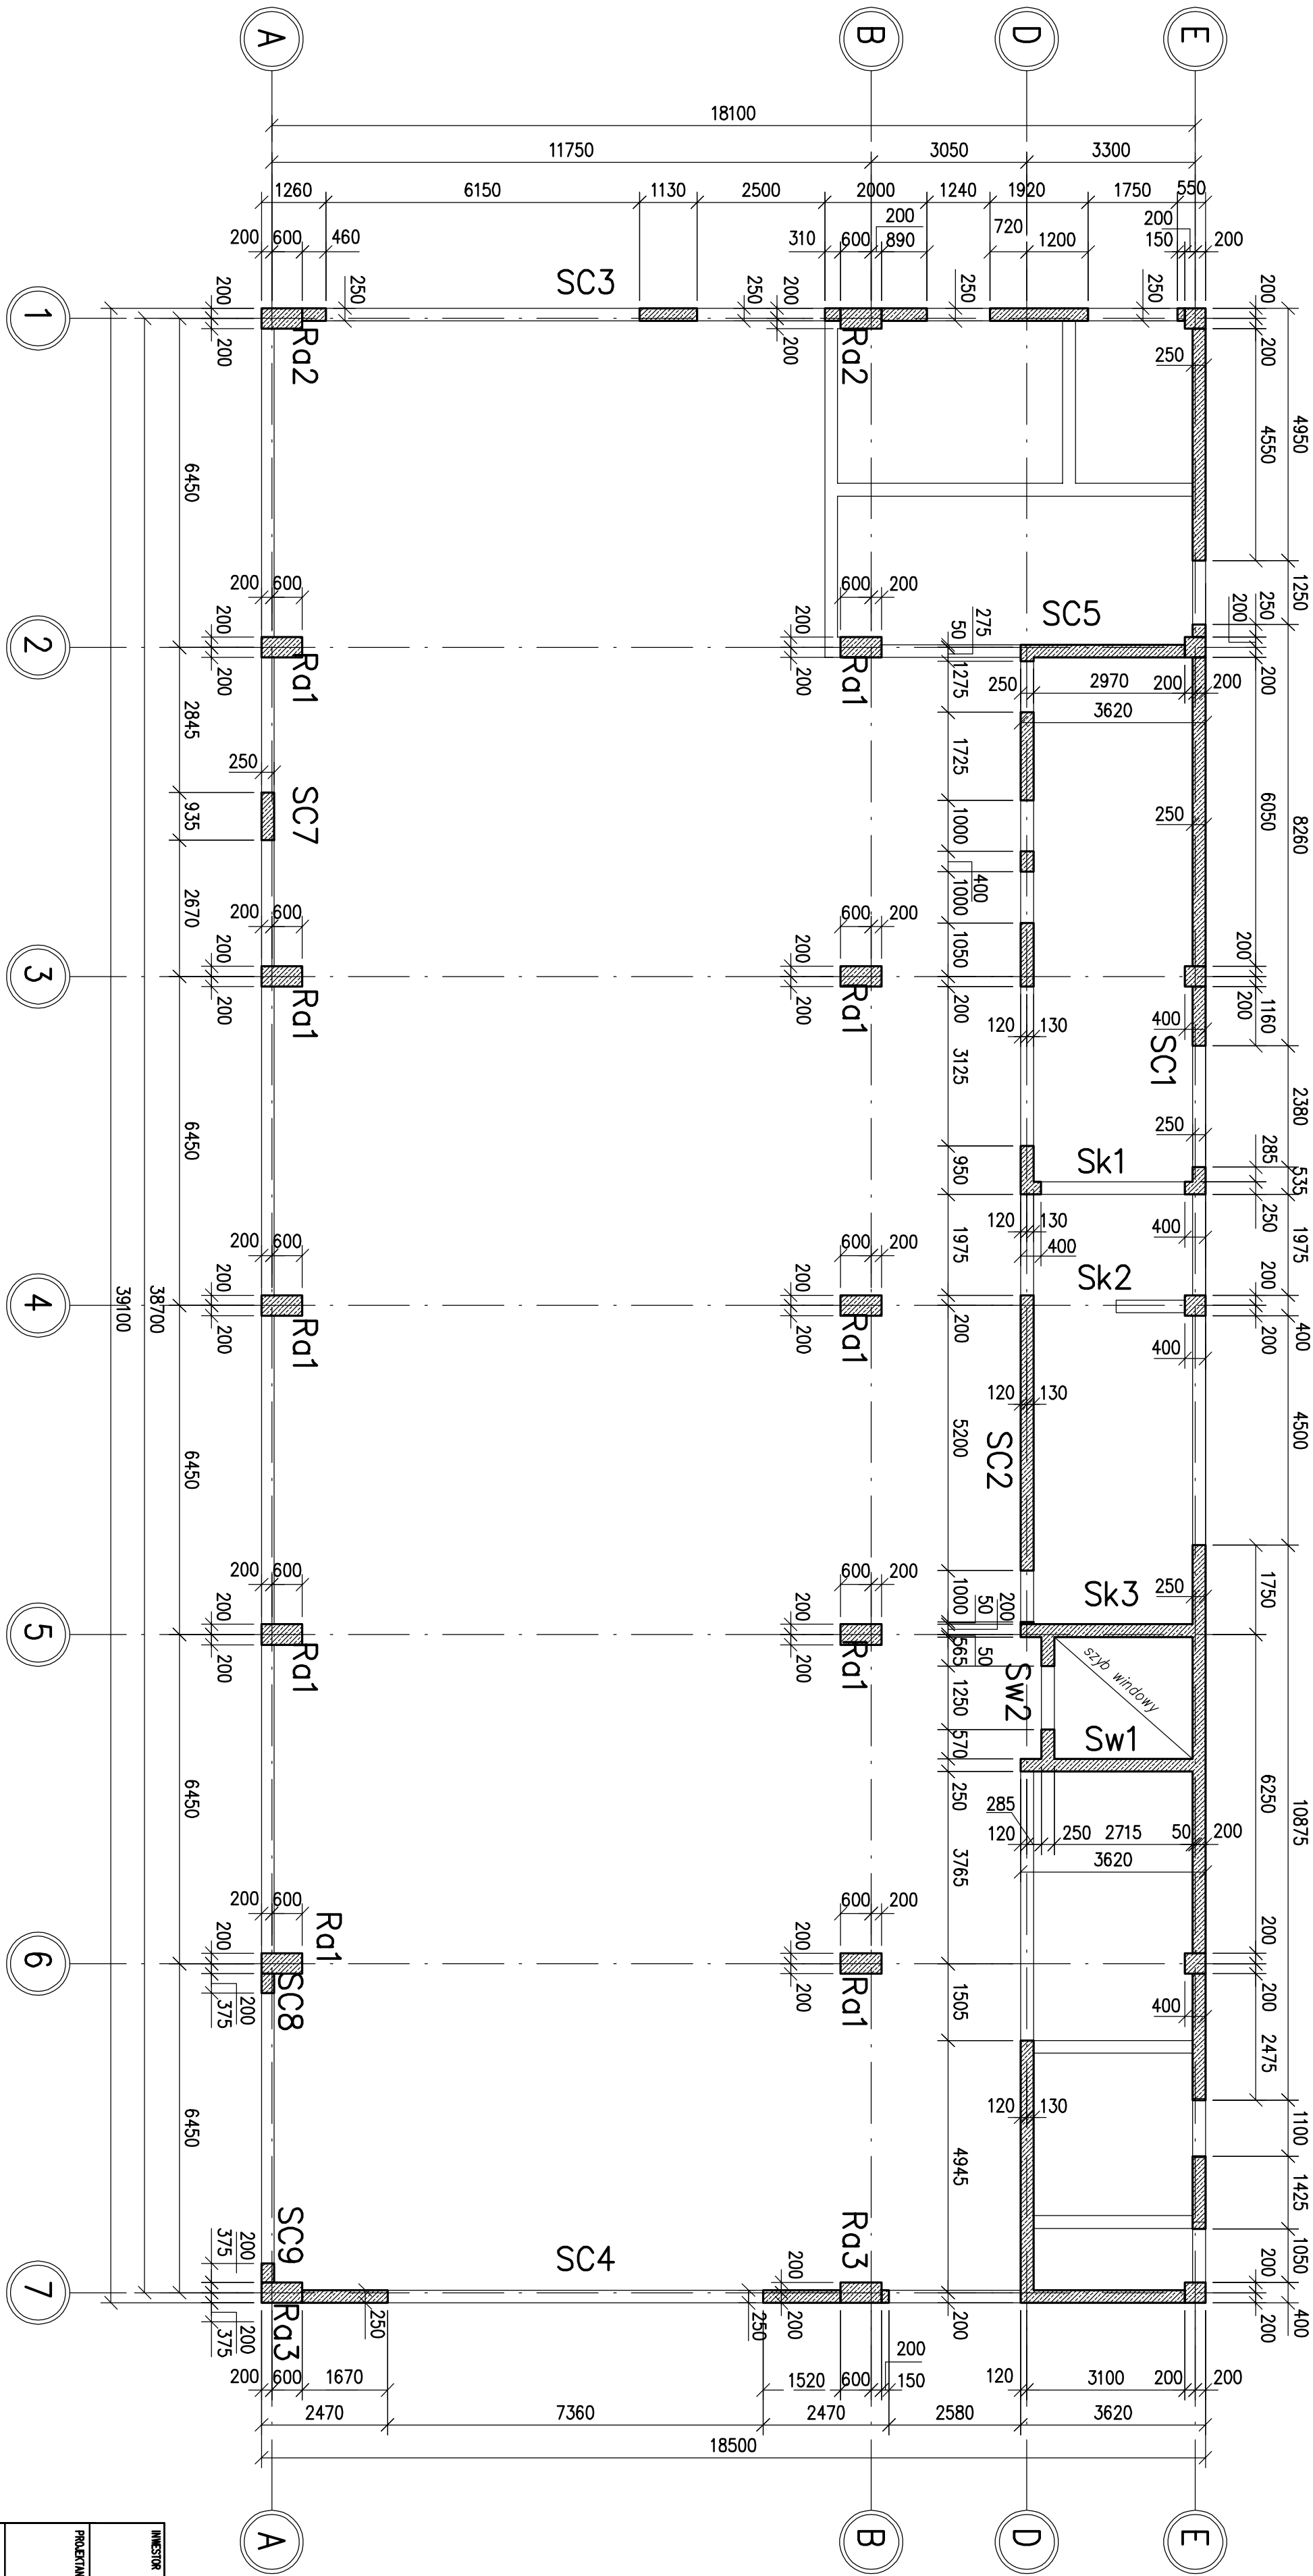

Materiał:

Klasa betonu: C25/30 (B30)
Podbeton: C8/10
Stal zbrojeniowa: A-IIIIN
Otulina: 30mm

Uwagi:

1. Wszystkie wymiary podano w milimetrach.
2. Rysunek należy rozpatrywać łącznie z pozostałymi rysunkami konstrukcji oraz P.T. Architektury i pozostałymi branż.
3. Klasa ekspozycji konstrukcji XC1, fundamentów XA1.
4. Poziom $\pm 0,00 = +204,30m$ n.p.m.
5. Rozpatrywać z rysunkiem szalunkowym ścian K8, K14.

INWESTOR		AKADEMIA GÓRNICZO - HUTNICZA IM. STANISŁAWA STASZICA W KRAKOWIE AL. MICKIEWICZA 30, 30-069 KRAKÓW, TEL. (12) 8 72386	
PROJEKTANT		A.P.A. CZECH - DULINSKI, WRÓBEL AGENCJA PROJEKTOWA I ARCHITEKTURA SP. Z O.O. UL. WROBLEWSKIEGO 32, 31-148 KRAKÓW, TEL. (12) 8310980	
PODPROJEKTOWA		INŻYNIERSKĄ PRACOWNIĄ PROJEKTOWĄ SP. Z O.O. ul.Łopusza 7, 30-069 Kraków tel. 012 644 54 41 ip@bioprojektow.pl	
TEMAT			
BUDOWA BUDYNKU STUDENCKIEGO CENTRUM KONSTRUKCYJNEGO AGH WRĄŻ Z MIEJSCAMI POSTOJOWYMI, UKŁADEM KOMUNIKACYJNYMI ORĄŻ WBIUDOWANA STACJĄ TRANSFORMATOROWĄ NA CZĘŚCI DZIAŁEK NR 653/44, 653/54, 653/59 OBR. 4, JEDN. EWID. KROWODRZA, PRZY UL. KAWIORY W KRAKOWIE.			
FZA			
PROJEKT WYKONAWCZY			
BRANŻ			
KONSTRUKCJA			
BRANŻ SZCZEGÓLNA			
Konstrukcje żelbetowe - szalunki			
PROJEKTOWA		urządzenia/urządzeń	DATA
ing inż. Jolanta Marzec		BRP Upr. 241/83	06.21
WYKONAWCA		urządzenia/urządzeń	DATA
ing inż. Paweł Szczepko		URZĄDZENIA/URZĄDZENIA	06.21
SPRAWDZAJĄCY		urządzenia/urządzeń	DATA
ing inż. Teresa Wyleś		UWU Upr. 233/95	06.21
TEMAT RYSUNKU			
Rzut parteru			
SK	FZA	BRANŻ	NR RYSUNKU
SCK/PWK			2
DATA	SIERPIEŃ 2021	SKALA	1:100