




LAWA L10, szt.1 w osi E

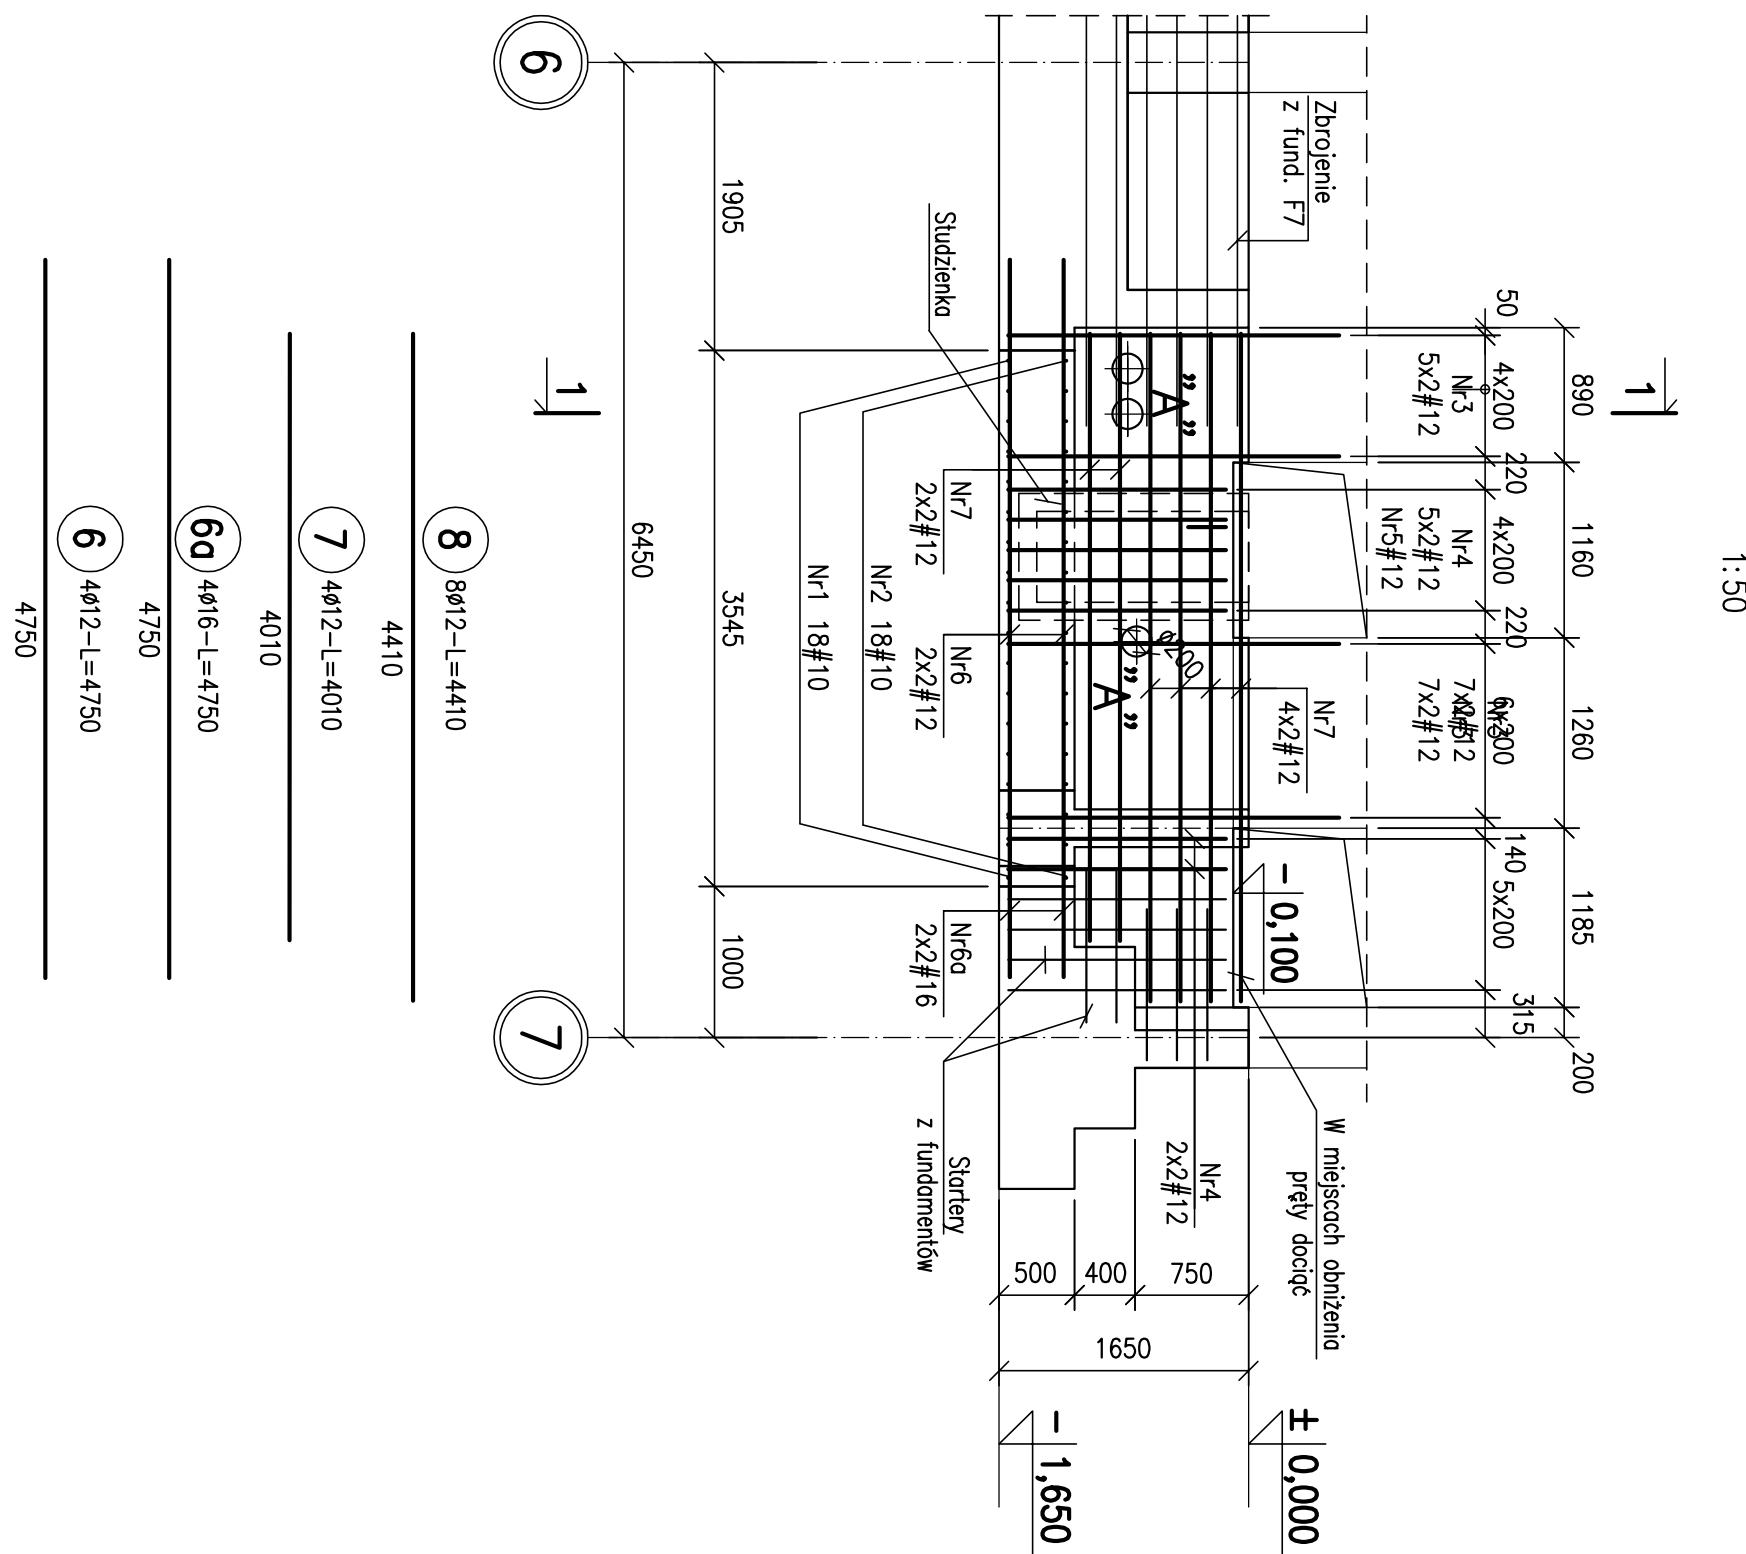


LAWA L11, szt.1 w osi E

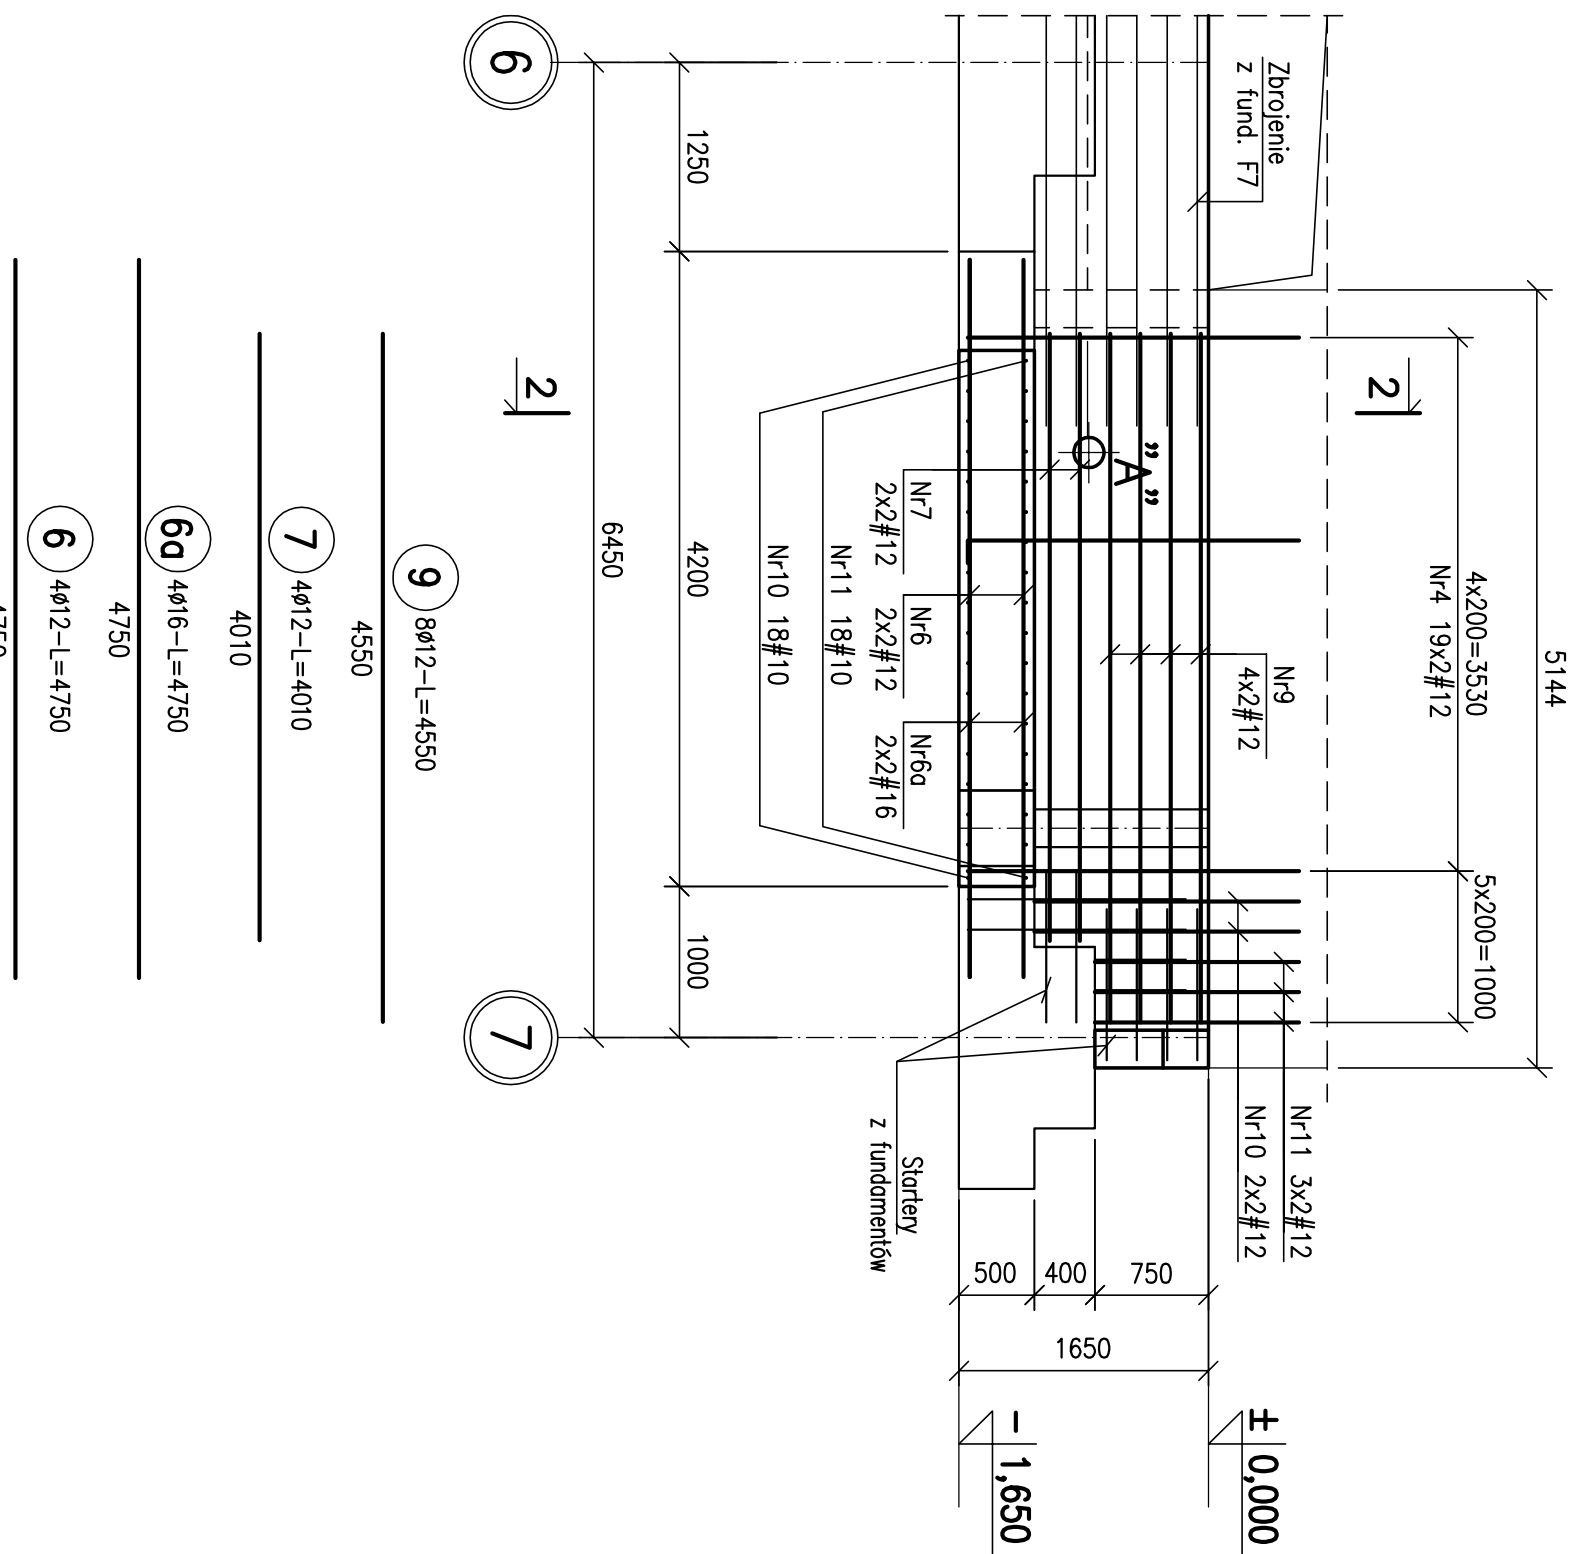


1-1

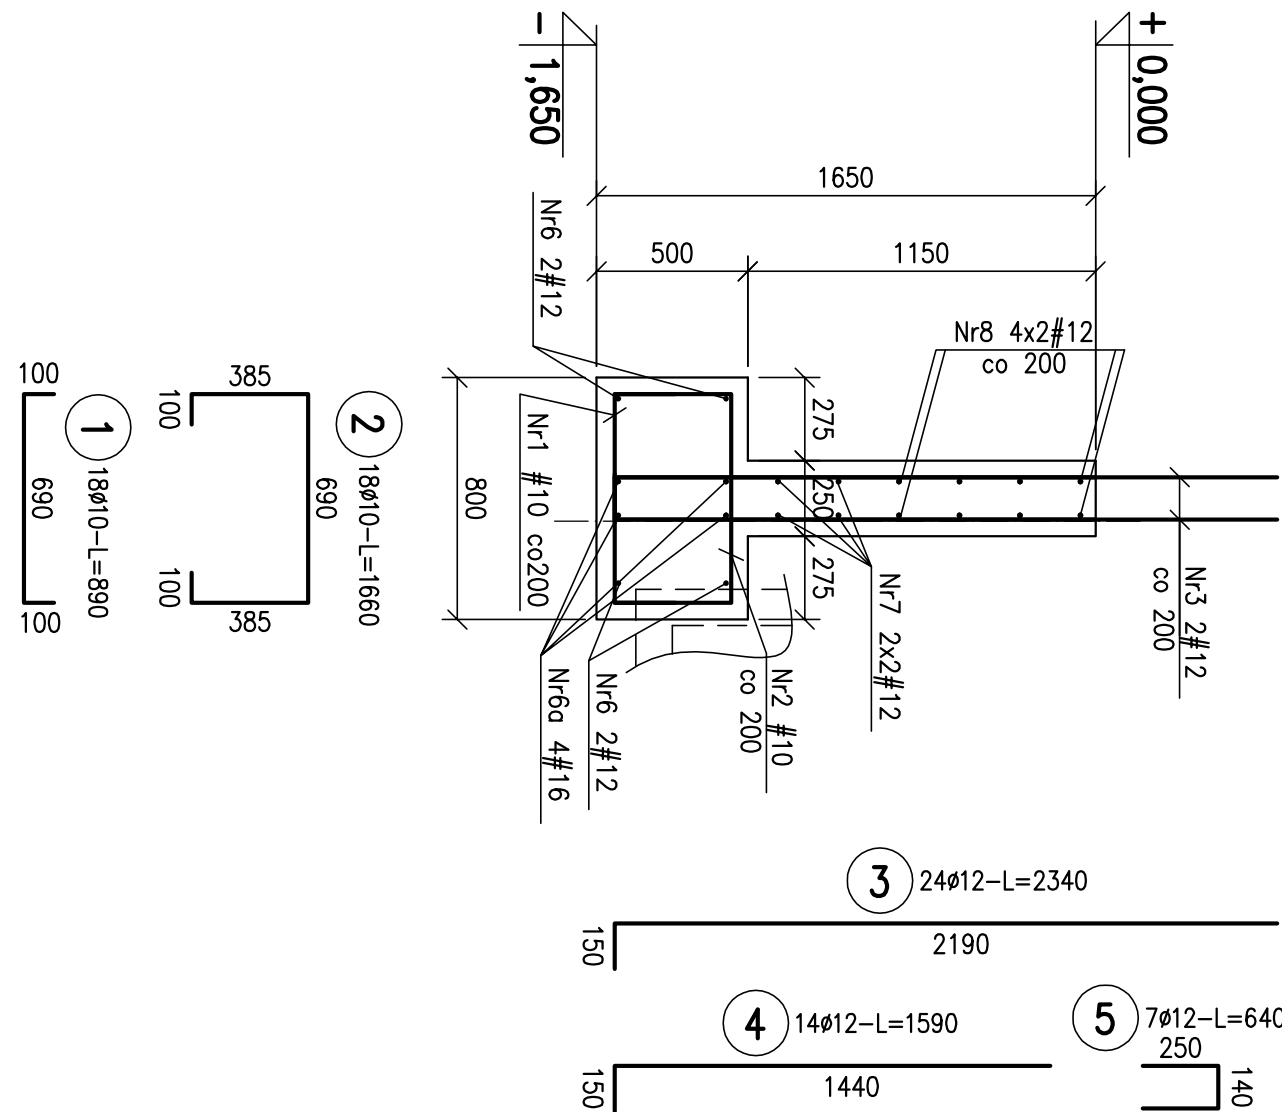

2-2

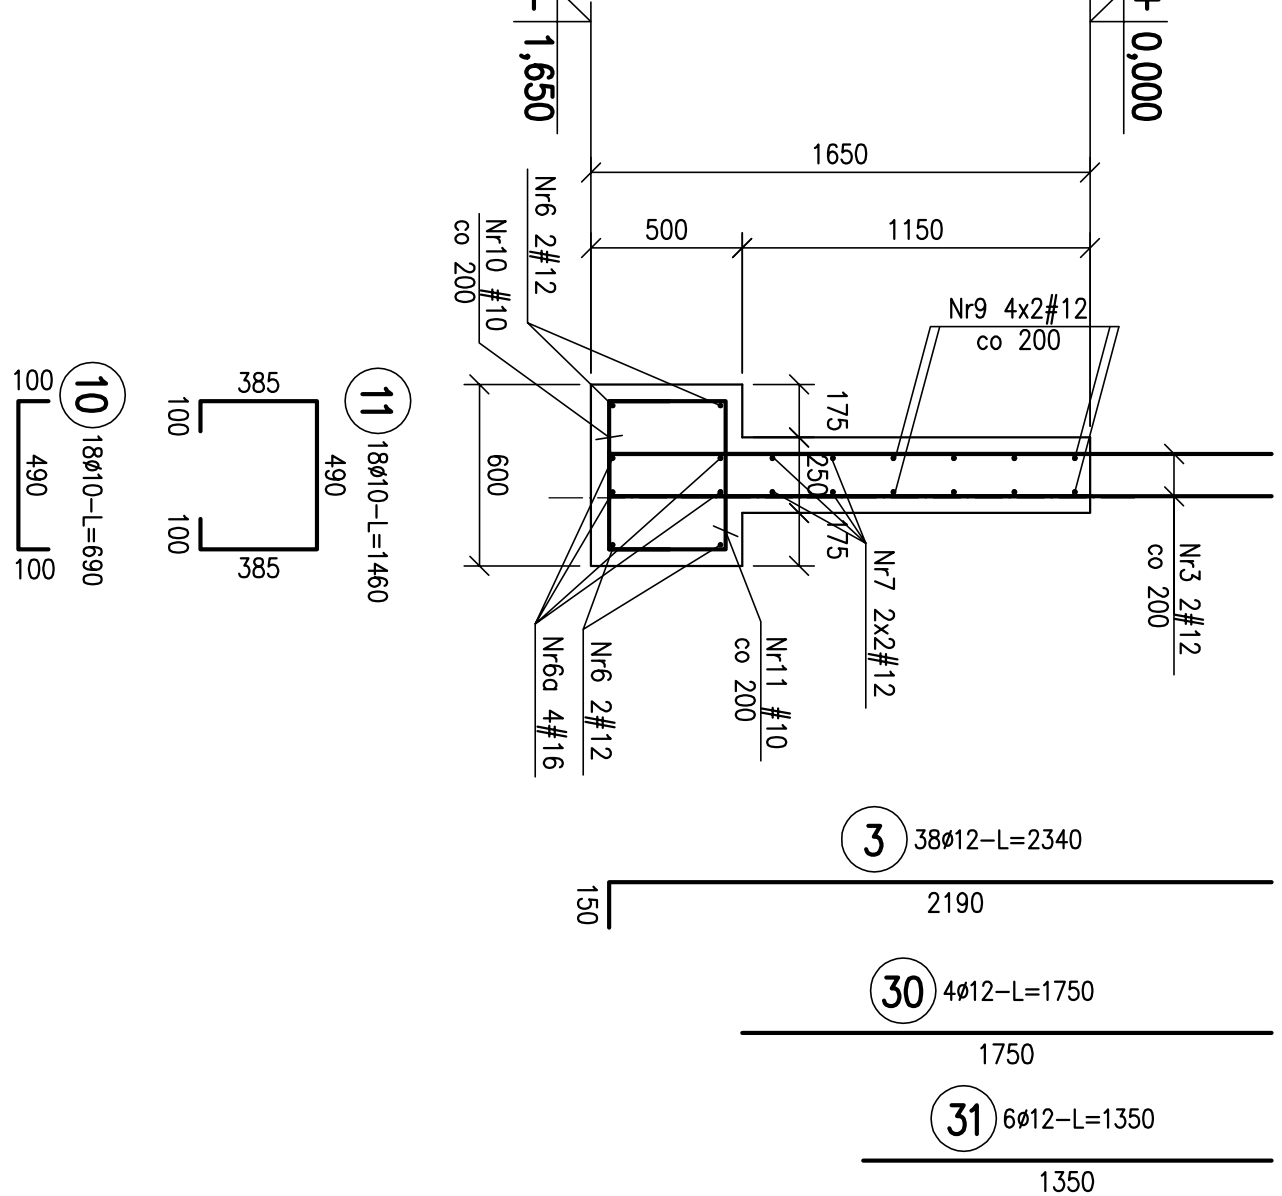


LAWA L12, szt.1

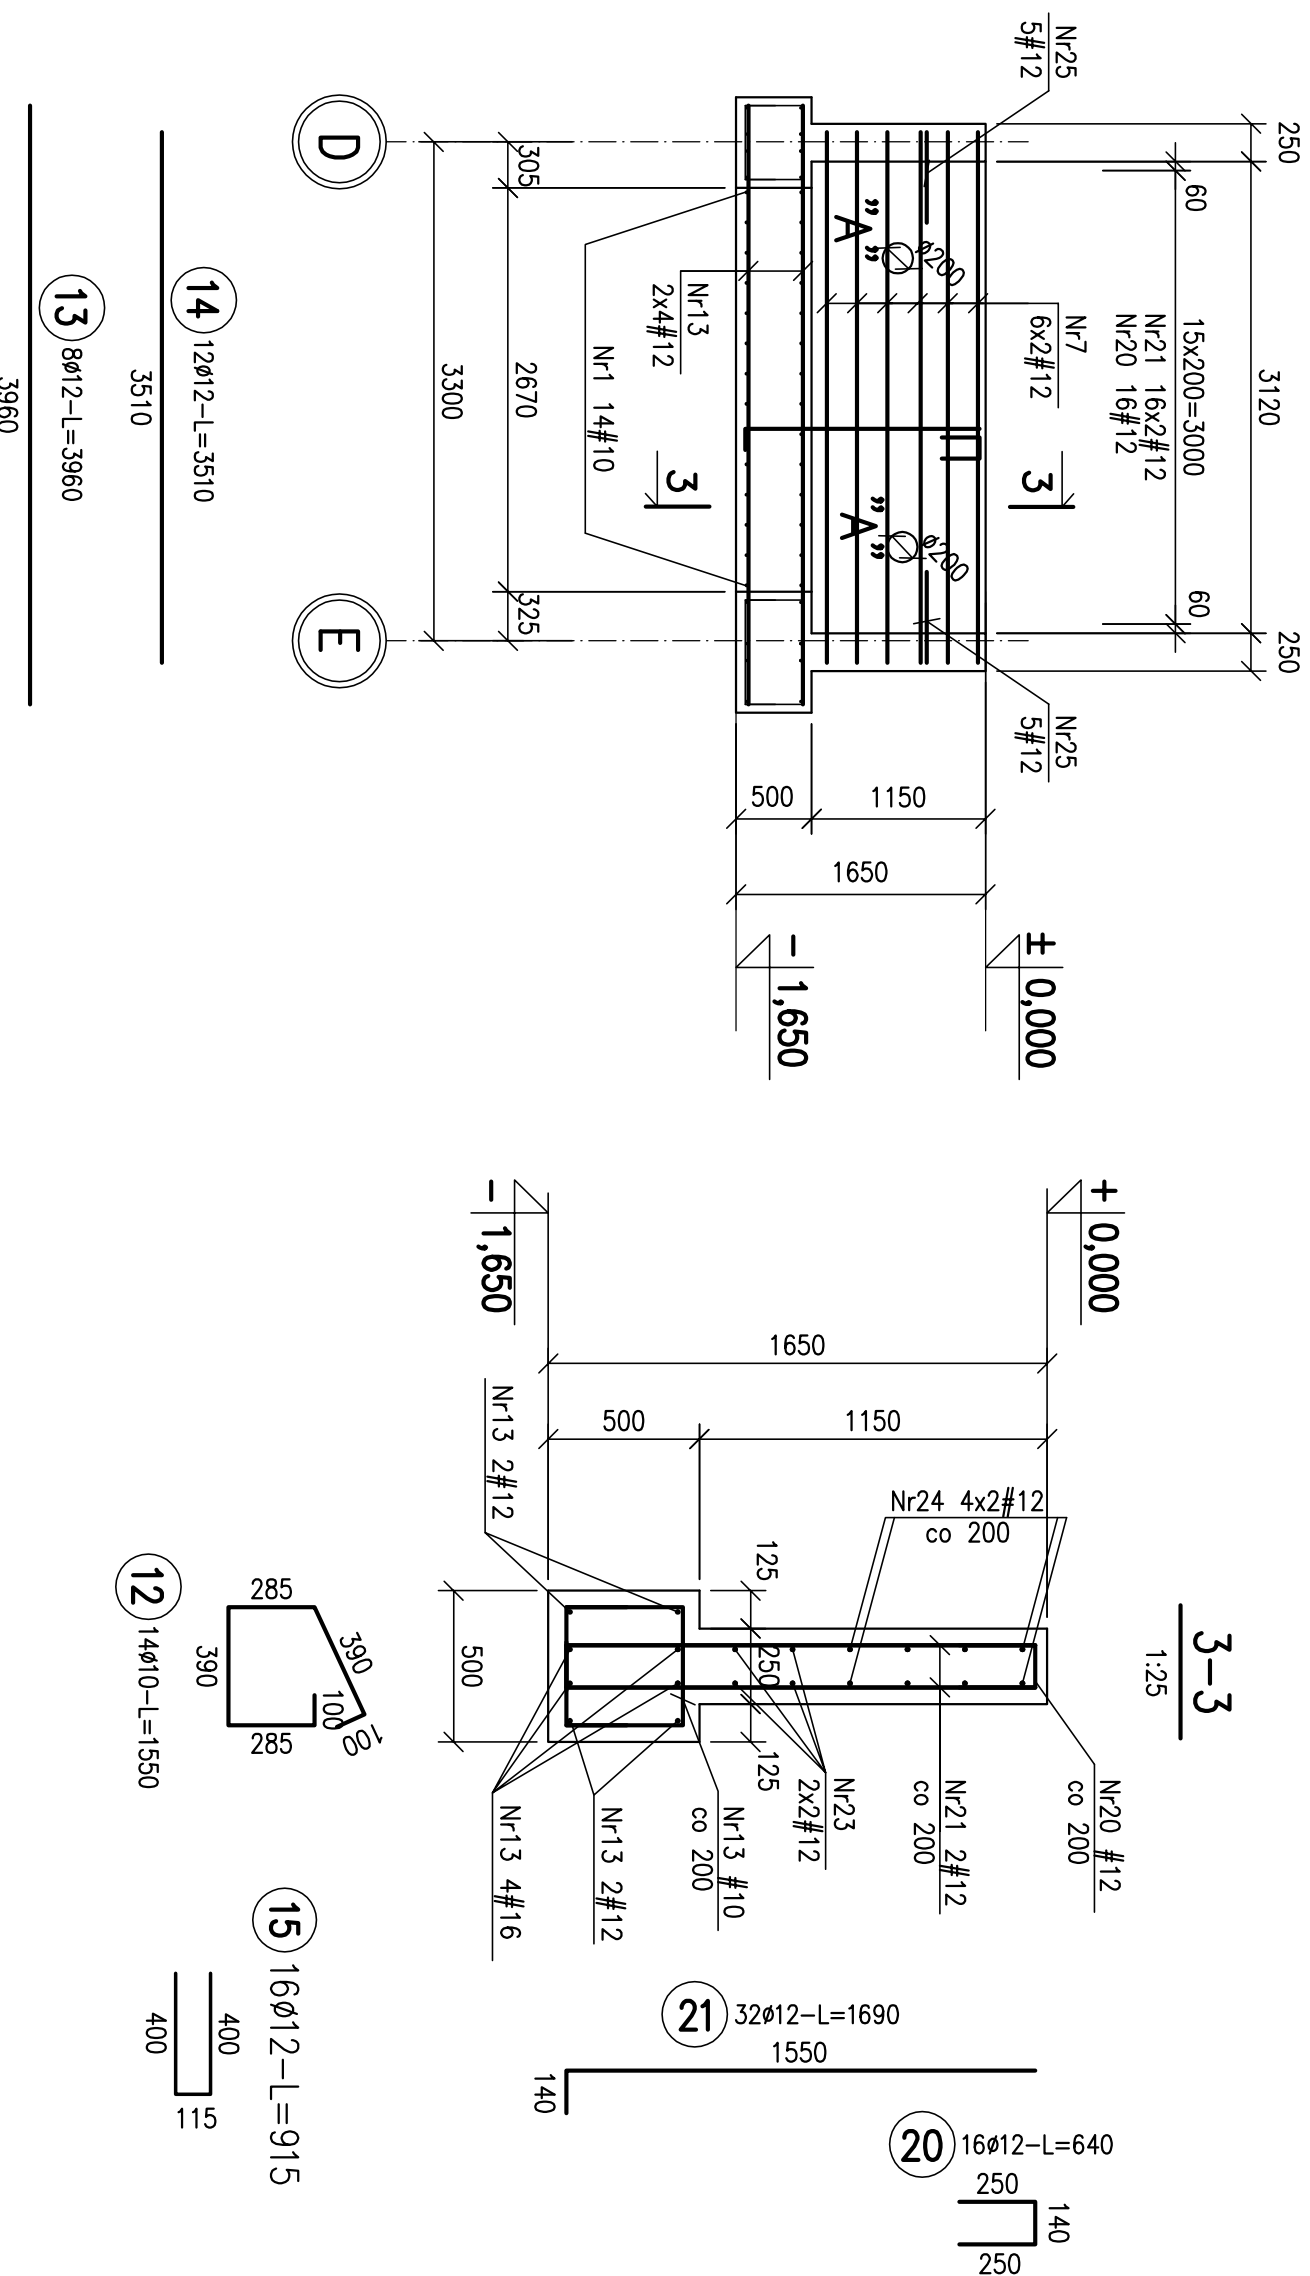

ZESTAWIENIE STALI

Nr pręta	Ø	Słab. pręta	Długość pręta	Liczba prętów	Ciężar prętów	Długość kolumny	Ciężar kolumny
mm	mm	m	mm	szt.	kg	mm	kg
Detail "A", szt.5

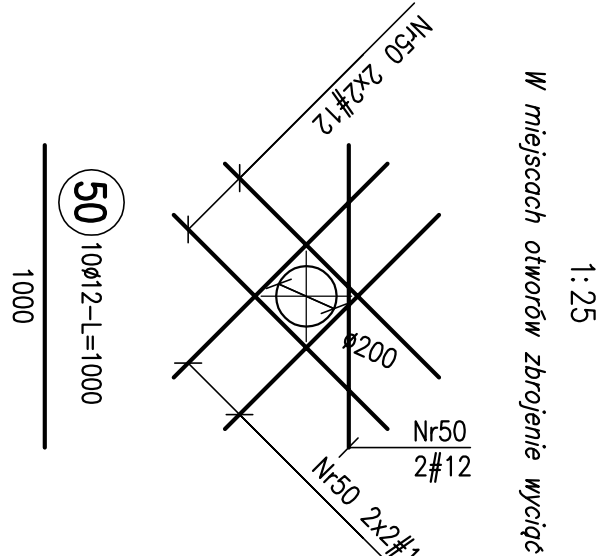

Material:

Klasa betonu: C25/30 W8 (B30)
Podbeton: C8/10
Stal zbrojeniowa: A-IIIN
Otulina: 50mm

Uwagi:

1. Wszystkie wymiary podano w milimetrach.
2. Rysunek należy rozpatrywać łącznie z pozostałymi rysunkami konstrukcji oraz P.I.
3. Architektury i pozostałych branż.
4. Klasa ekspozycji konstrukcji XA1.
5. Poziom ±0,00 =+204,30m n.p.m.
6. Przed montażem zbrojenia wszystkie wymiary sprawdzić na budowie.
7. W przypadku kolizji prętów doprowadzić do optymalnego rozwiązania odginając lub docinając pręty zbrojenia przy zachowaniu warunku minimalnej długości zakładu.

