



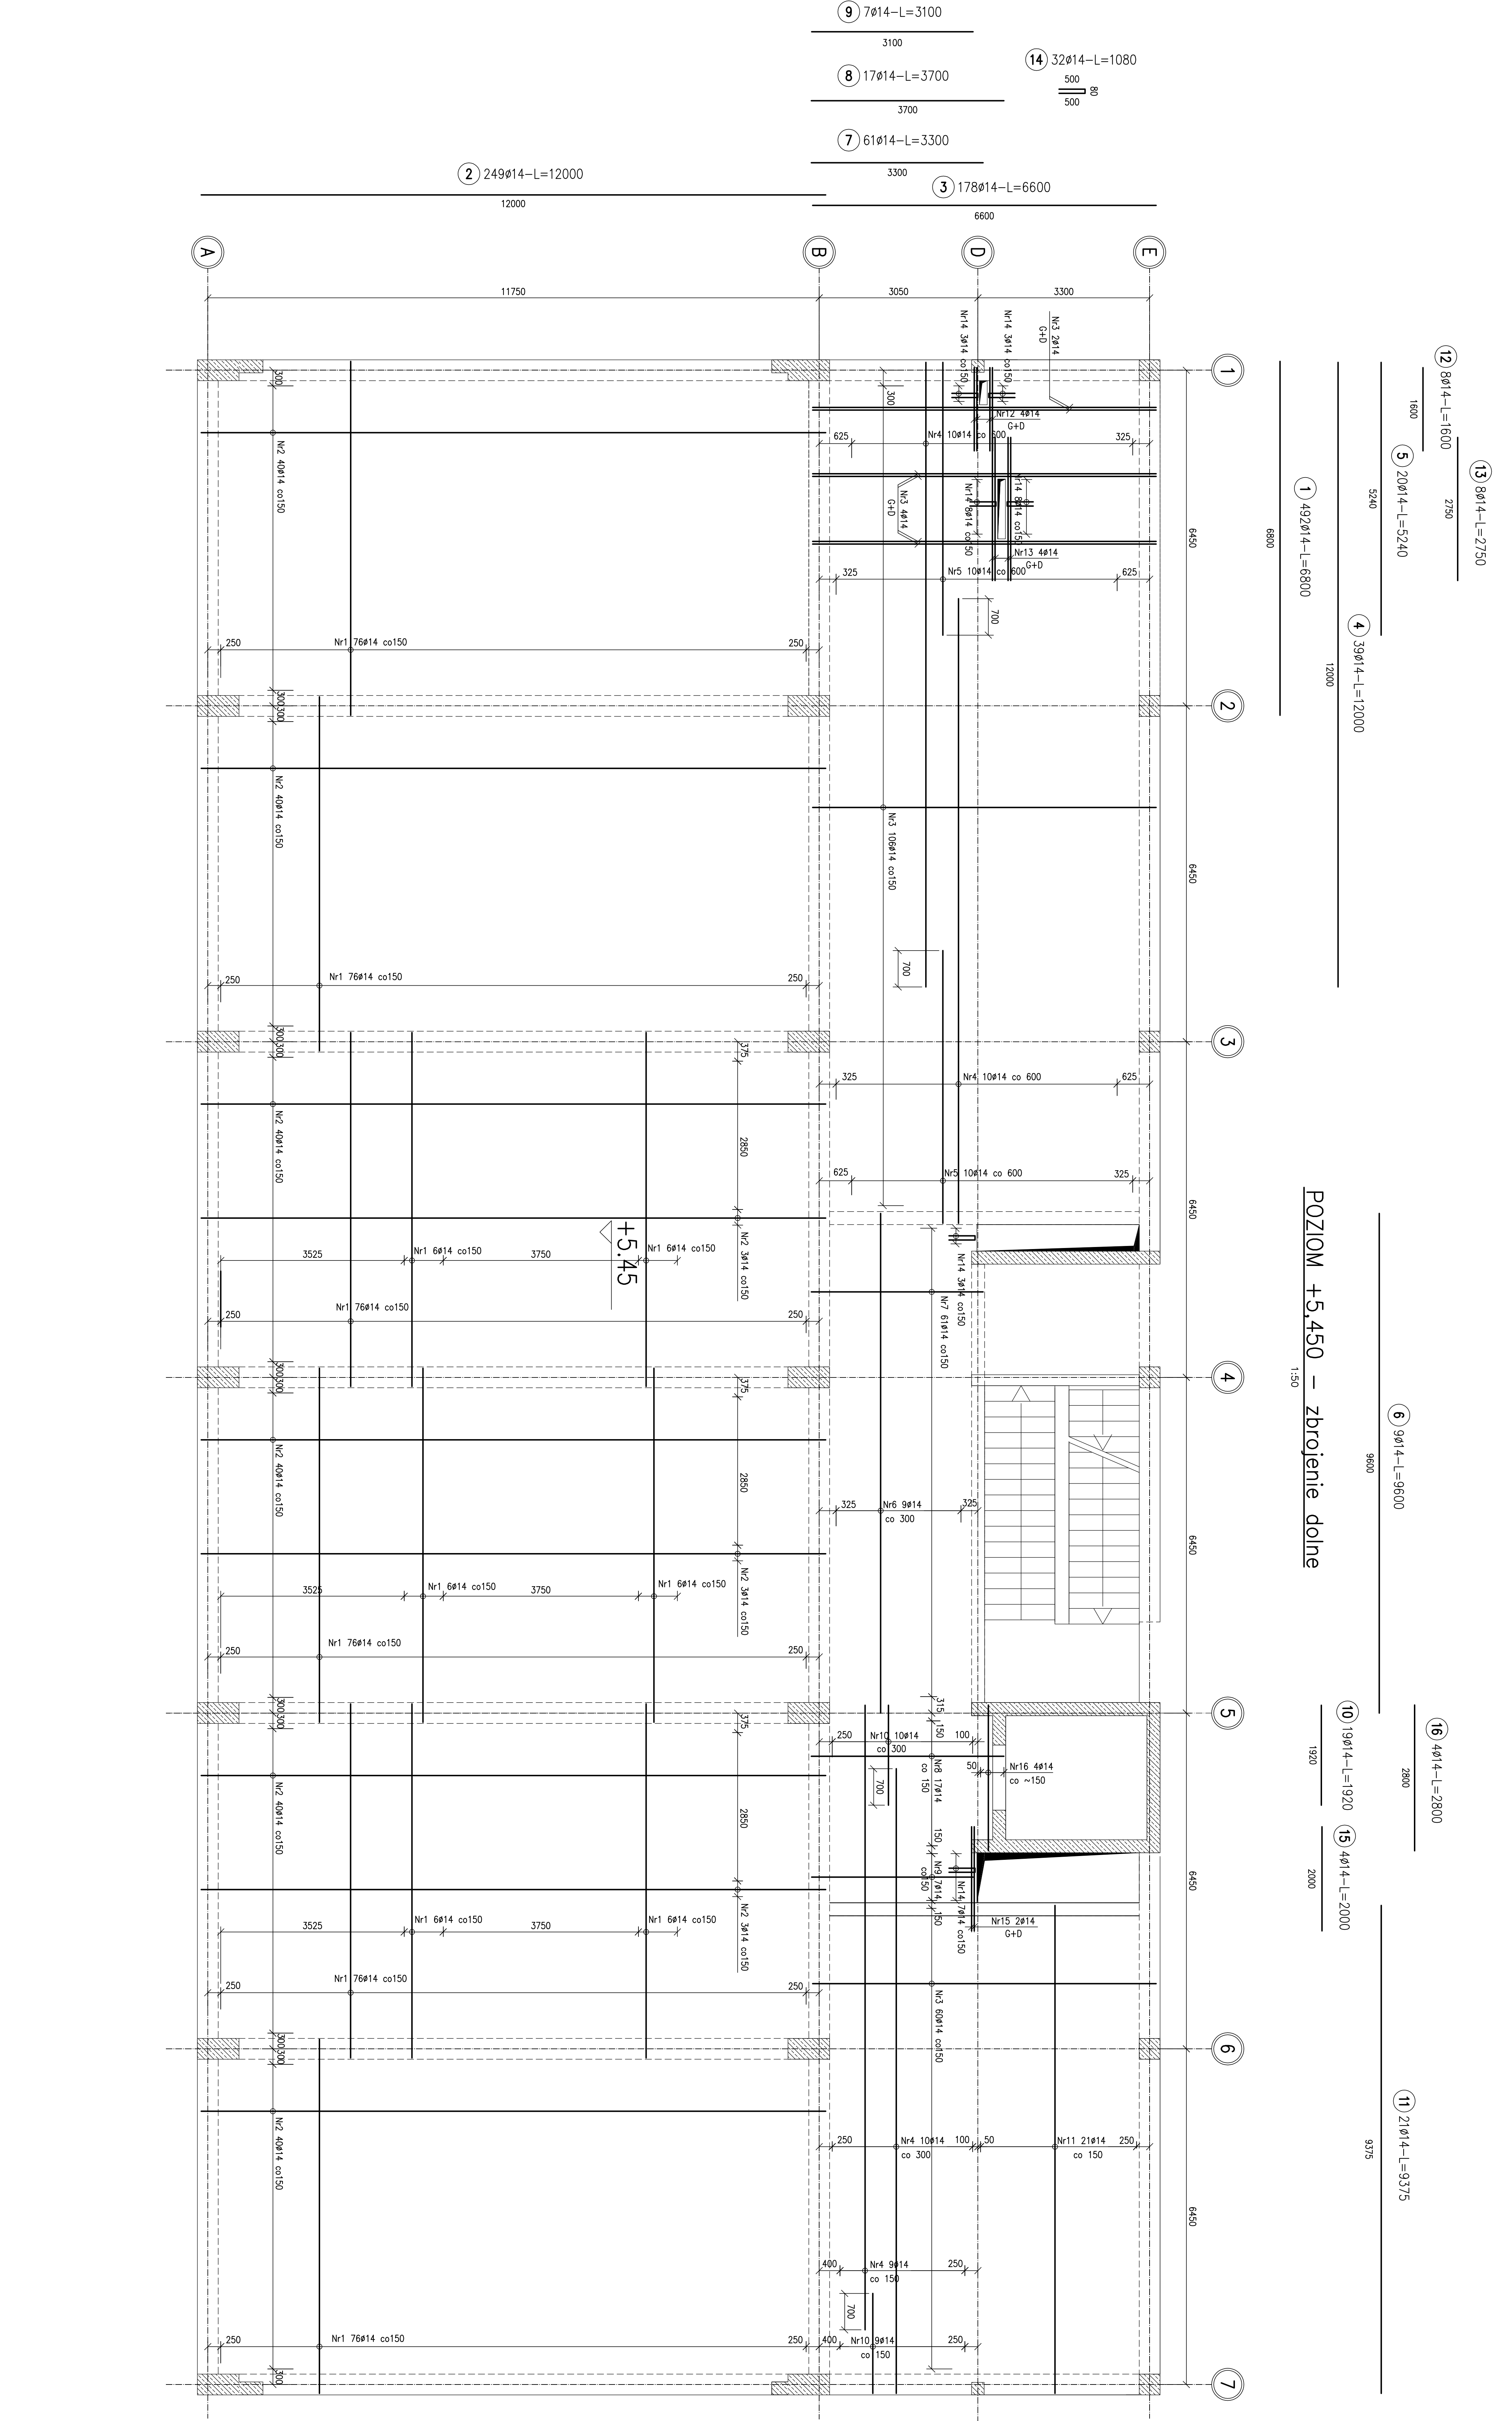

POZIOM +5.450 – zbrojenie dolne

ZESTAWIENIE STALI					
Nr	ø	Stal	Długość prętów no i poz.	Liczba	
				prętów pozycji	prętów łączne
Pr/2-zbrojenie dolne	[mm]	[m]	no i poz.	[szt]	[m]
1	14	RB500W	6,80	492	1
2	14	RB500W	12,00	249	1
3	14	RB500W	6,60	178	1
4	14	RB500W	12,00	39	1
16	14	RB500W	2,80	4	1
Razem długość prętów				mb	87,75,42
Masa prętów dla danej średnicy				kg/mb	1,208
Masa łączna				kg	10600,7
Masa łączna				kg	10600,7

UWAGA : Sumaryczna długość prętów jest długością rzeczywistą w osi pręta metodą B wg PN-EN ISO 3766:2006.

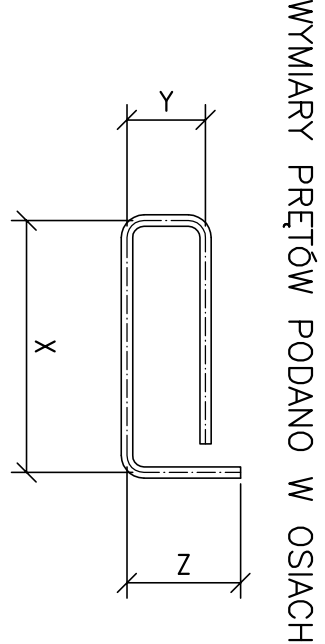

- Material:**
- Klasa Betonu: C25/30 (B30)
- Podłoga: C8/10
- Stal zbrojeniowa: A-IIIN
- Ołulnia: 30mm
- Uwagi:**
1. Poziom ±0.00 – ±212,350 m n.p.m.
 2. Wszystkie wymiary podano w milimetrach.
 3. Klasa ekspozycji: XC1
 4. Przed montażem zbrojenia wszystkie wymiary sprowadzić na budowę.
 5. W przypadku kolizji prętów doprowadzić do optymalnego rozwiązania odginając lub docinając pręty zbrojenia przy zachowaniu warunków minimalnej długości zasklepienia.
 6. Rysunek rozpatrywać łącznie z rysunkiem szkieletowym oraz projektem architektonicznym i projektami instalacyjnymi.
 7. Wykonawca we własnym zakresie oporuje i wykonać elementy dystansowe siatek zbrojeniowych płyt.

