


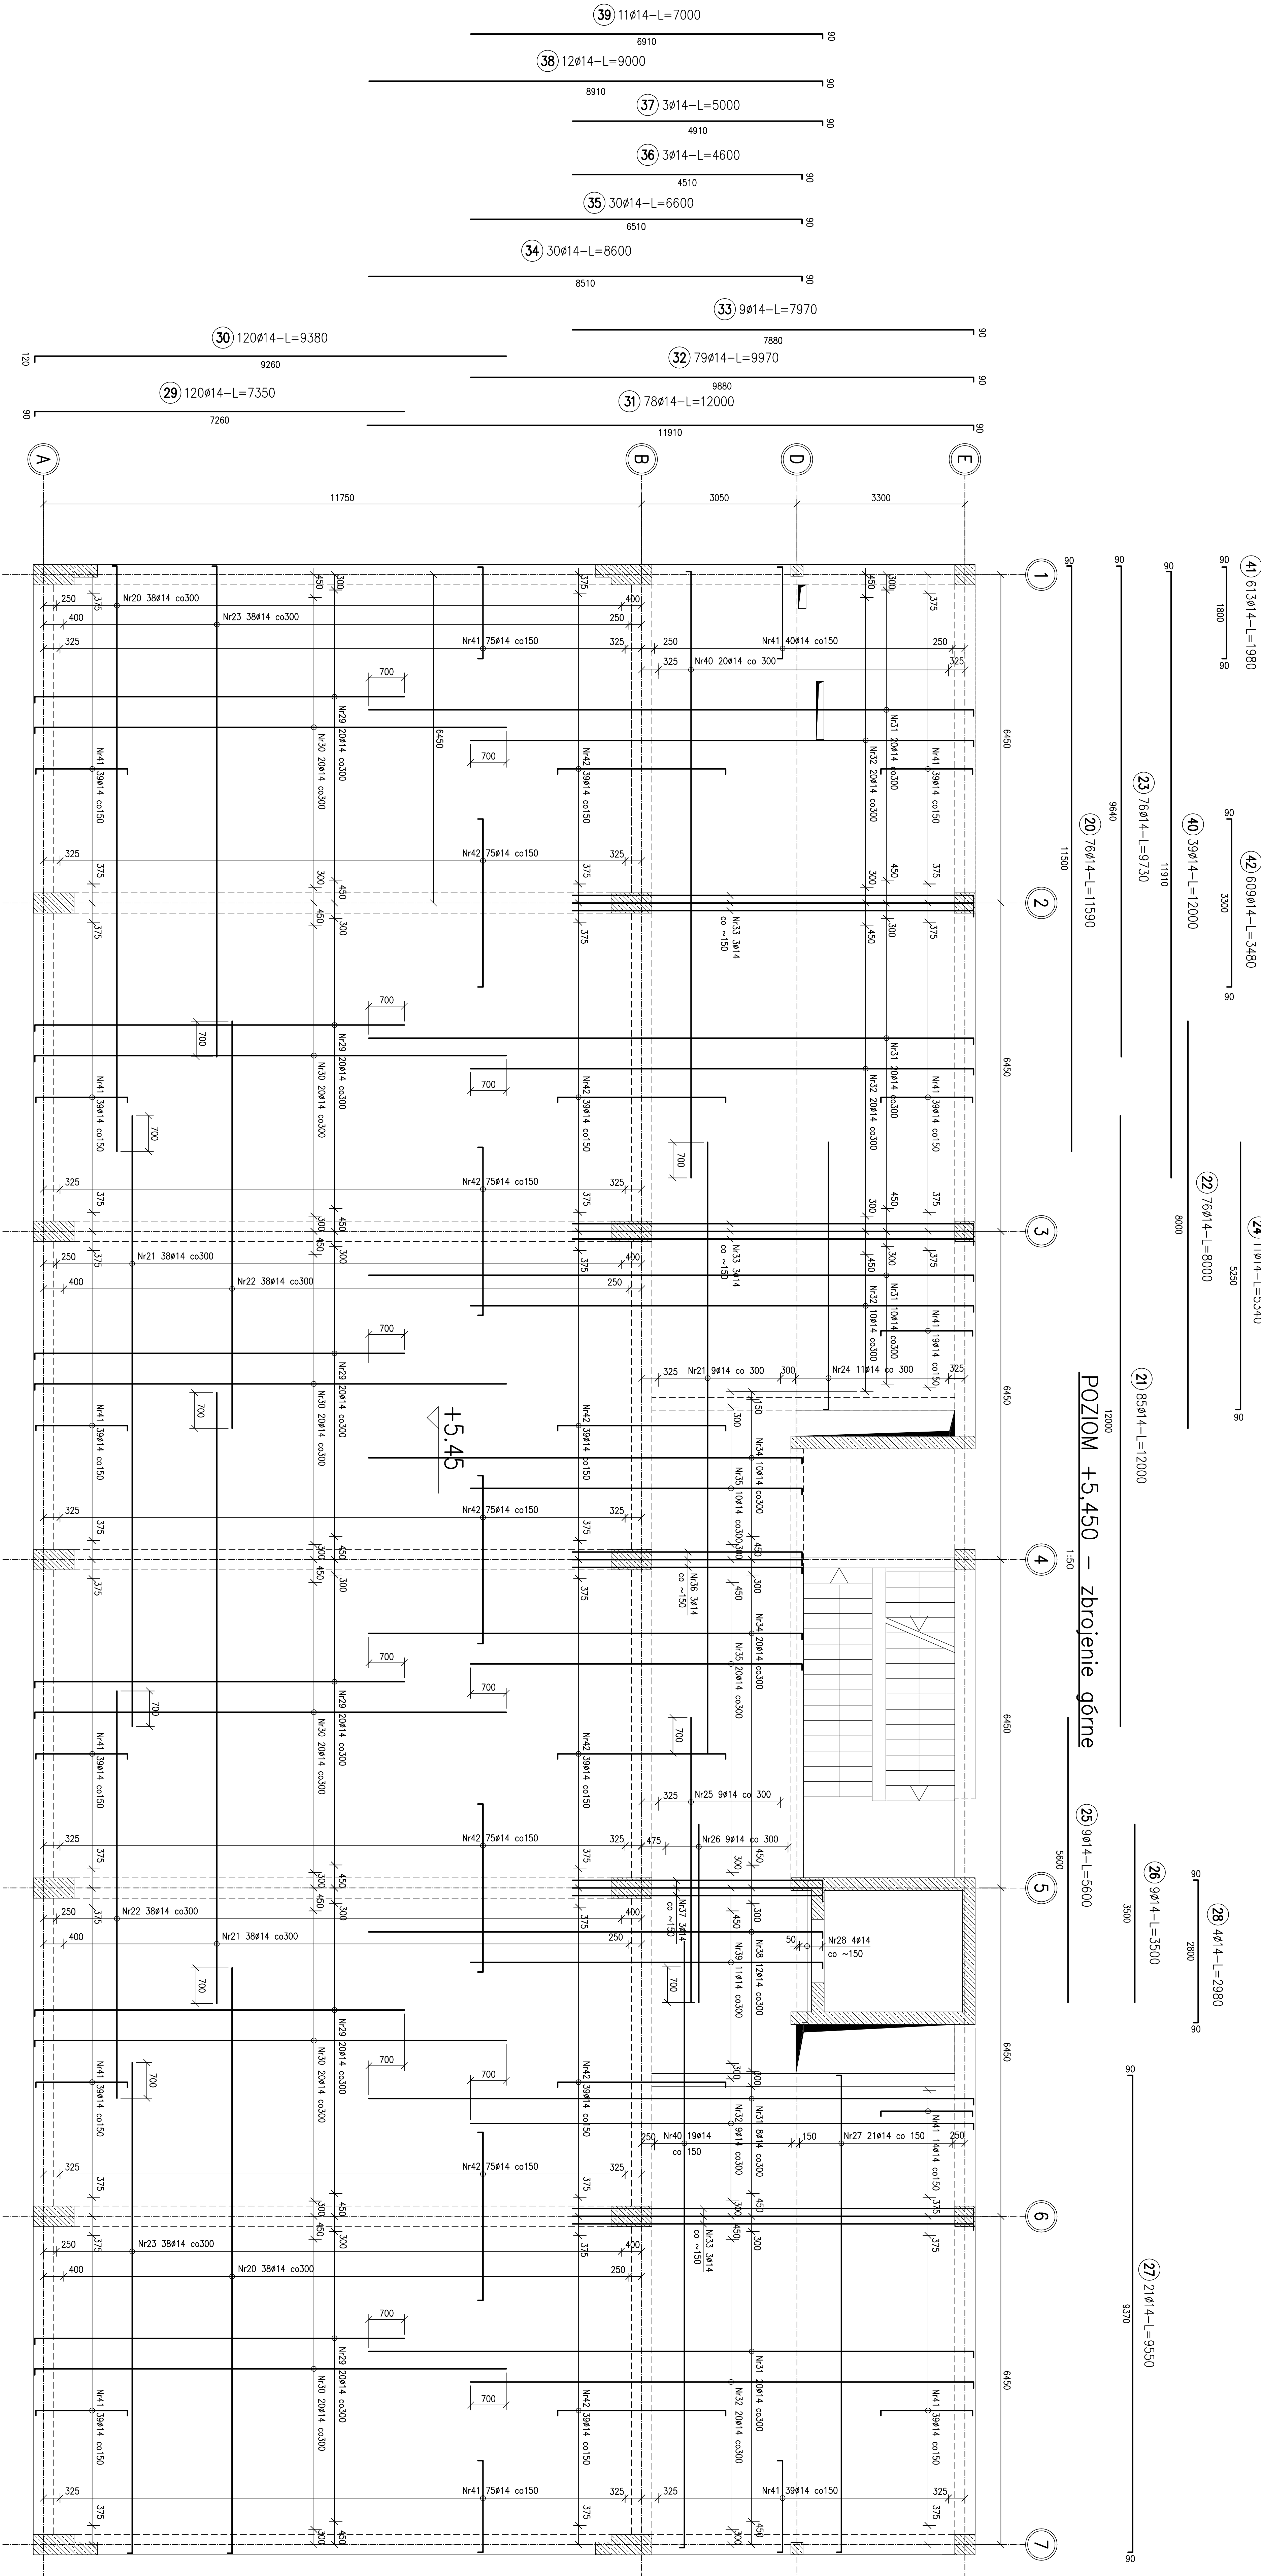


ZESTAWIENIE STALI

[illegible]

UWAGA : Sumaryczna długość prętów jest długością rzeczywistą w osi pręta metodą B wg PN-EN ISO 3766:2006.

WYMIARY PRĘTÓW PODANO W OSIACH

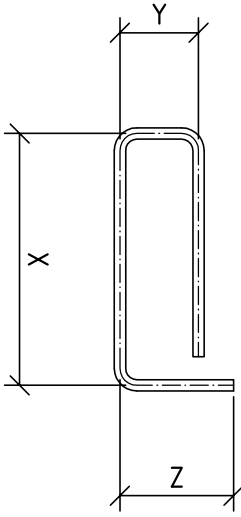

Material:

Klasa betonu: C25/30 (B30) Pobierz: C8/10 Stal zbrojenia: A-III Włutina: 30mm	Tabela AUTOMATYCZNY STUDIUM KONTAKTOWY KONSTRUKCJI INŻENIERSKIEJ Z MIEJSCEM PODSTAWOWYM UCZELISKU KOMUNIKACYJNYM PROJEKT WIDOKOWA STACJA TRANSFORMATOROWA NA CZĘŚĆ DZIAŁEK NR 63/4, 63/3, 63/99 OBR. 4. JEDEŃ EWE KROWCZYŃSKA, PRZY UL. KAMIONA
--	--

Uwagi:

- | | | |
|---|---|-------------|
| | SRODOK | KONSTRUKCJA |
| 1. Poziom $\pm 0,00 = 212,350$ m n.p.m. | SPRZETKOWANIE | |
| 2. Wszystkie wymiary podane w milimetrach. | Konstrukcja żelazobeton - zbrojenie | |
| 3. Klasa ekspozycji XC1 | Utworzenie/wykonanie | DAT |
| 4. Przed montażem zbrojenia wszystkie wymiary sprawdzić na budowie. | mgr inż. Jolanta Wiercna
pr. Upr. 24/183 | 08.21 |

warunku minimalnej długości zakładu.

nr	pol.	temat
		zbiornik gornic
		i projektami instalacyjnymi.

7. Wykonawca we własnym zakresie opracuje

zbrojeniowych płyt.

DATA	SIERPIEŃ 2024	SWALA	1-
SK	PAWA	EDUKACJA	WYCHOWANIE
SCK/PW/K			K26