

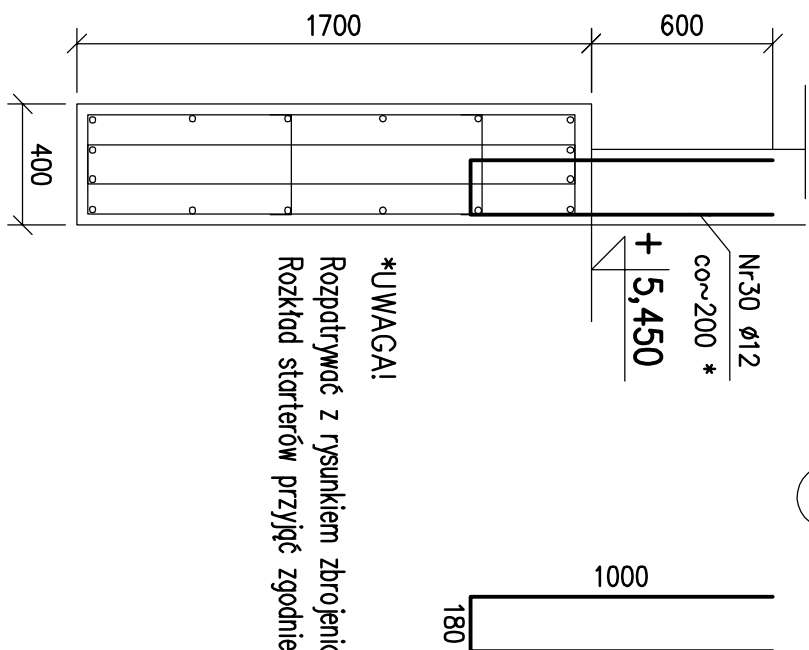
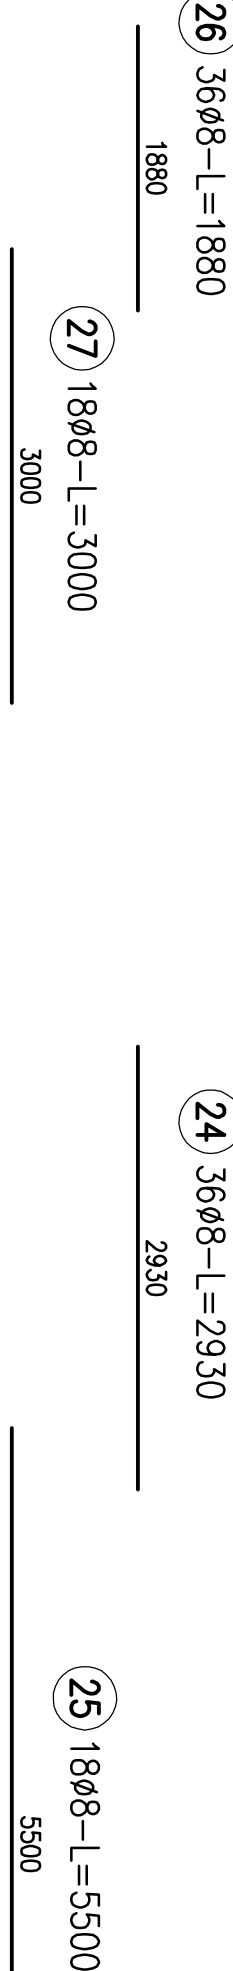
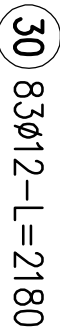
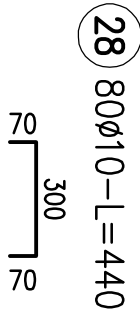
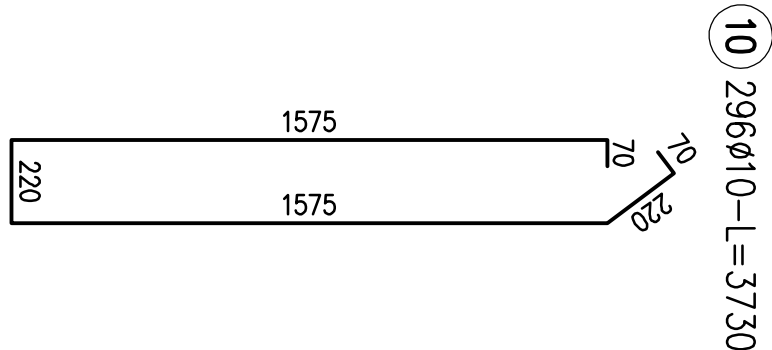


1:50

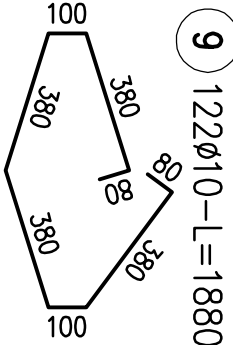

UWAGA : Sumaryczna długość prętów jest długością rzeczywistą w osi pręta metodą B wg PN-EN ISO 3766:2006.

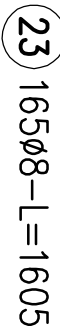

1:25

Klasa betonu: C25/30 (B30)

Otolina: 30mm

Otulina: 30mm

1. Wszystkie wymiary podano w milimetrach.

1. Wszystkie wymiary podano w milimetrach.
2. Rysunek należy rozdzielić zgodnie z pozostawionymi rysunkami konstrukcji oraz P.T. Architektury i pozostałych branż.
3. Klasa ekspozycji konstrukcji K01.
4. Przeciętka $\pm 0,00 = +20,40\text{m n.p.m.}$
5. Przed montażem zbrojenia wszystkie wytnąć i sprawdzić na budowie.

DATA	SIERPIEŃ 2021
------	---------------

[illegible]