
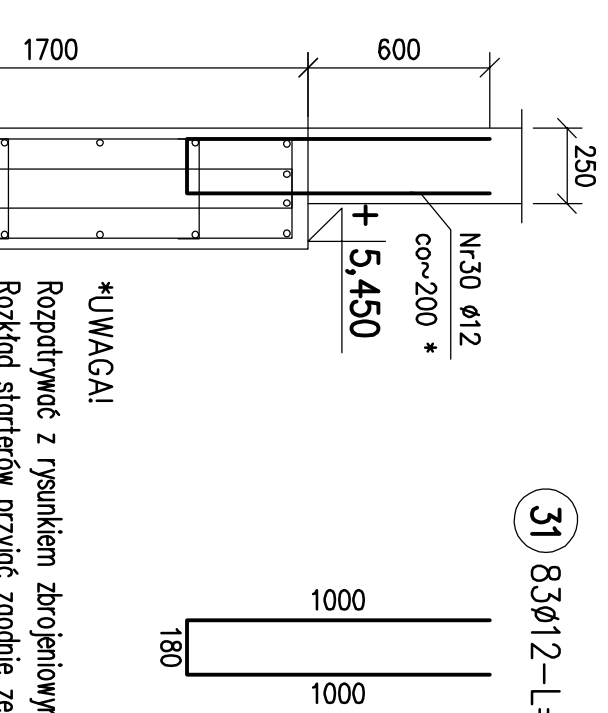
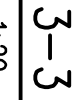
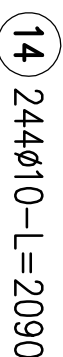
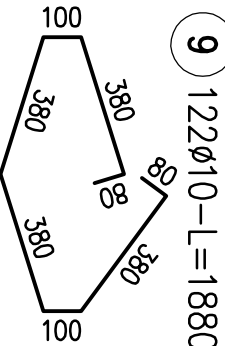
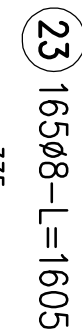
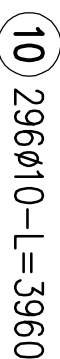


05 7

30 6ø25-L=2790

UWAGA : Sumaryczno długość prętów jest długością rzeczywistą w osi pręta metodą B wg PN-EN ISO 3766:2006.

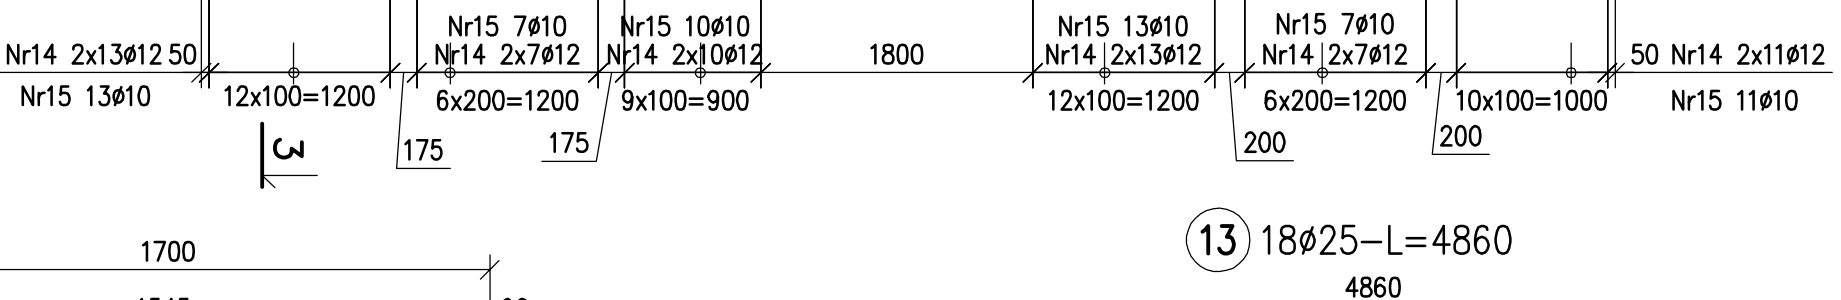

Materia:

(B30)

Stal zbrojeniowa: A-IIIIN

ul. Ogórzeńska 7, 30-050 Kraków, tel.: 012 244 04 41
ip@ip.krakow.pl

1. Wszystkie wymiary podane w metrach.
5. Poziom $\pm 0,00 = +204,30m$ n.p.m.
6. Przed montażem zbrojeń powiększyć wymiary sprządek na budowie.
7. W przypadku kolizji przew. doprowadzić do optymalnego rozwiązania odnośnie lub doceniającego zbrojenia przy zachowaniu warunków minimalnej długości złątków.

[illegible]