


Ściana klatki schodowej i szybu windowego w osi E, szt.1

1:50

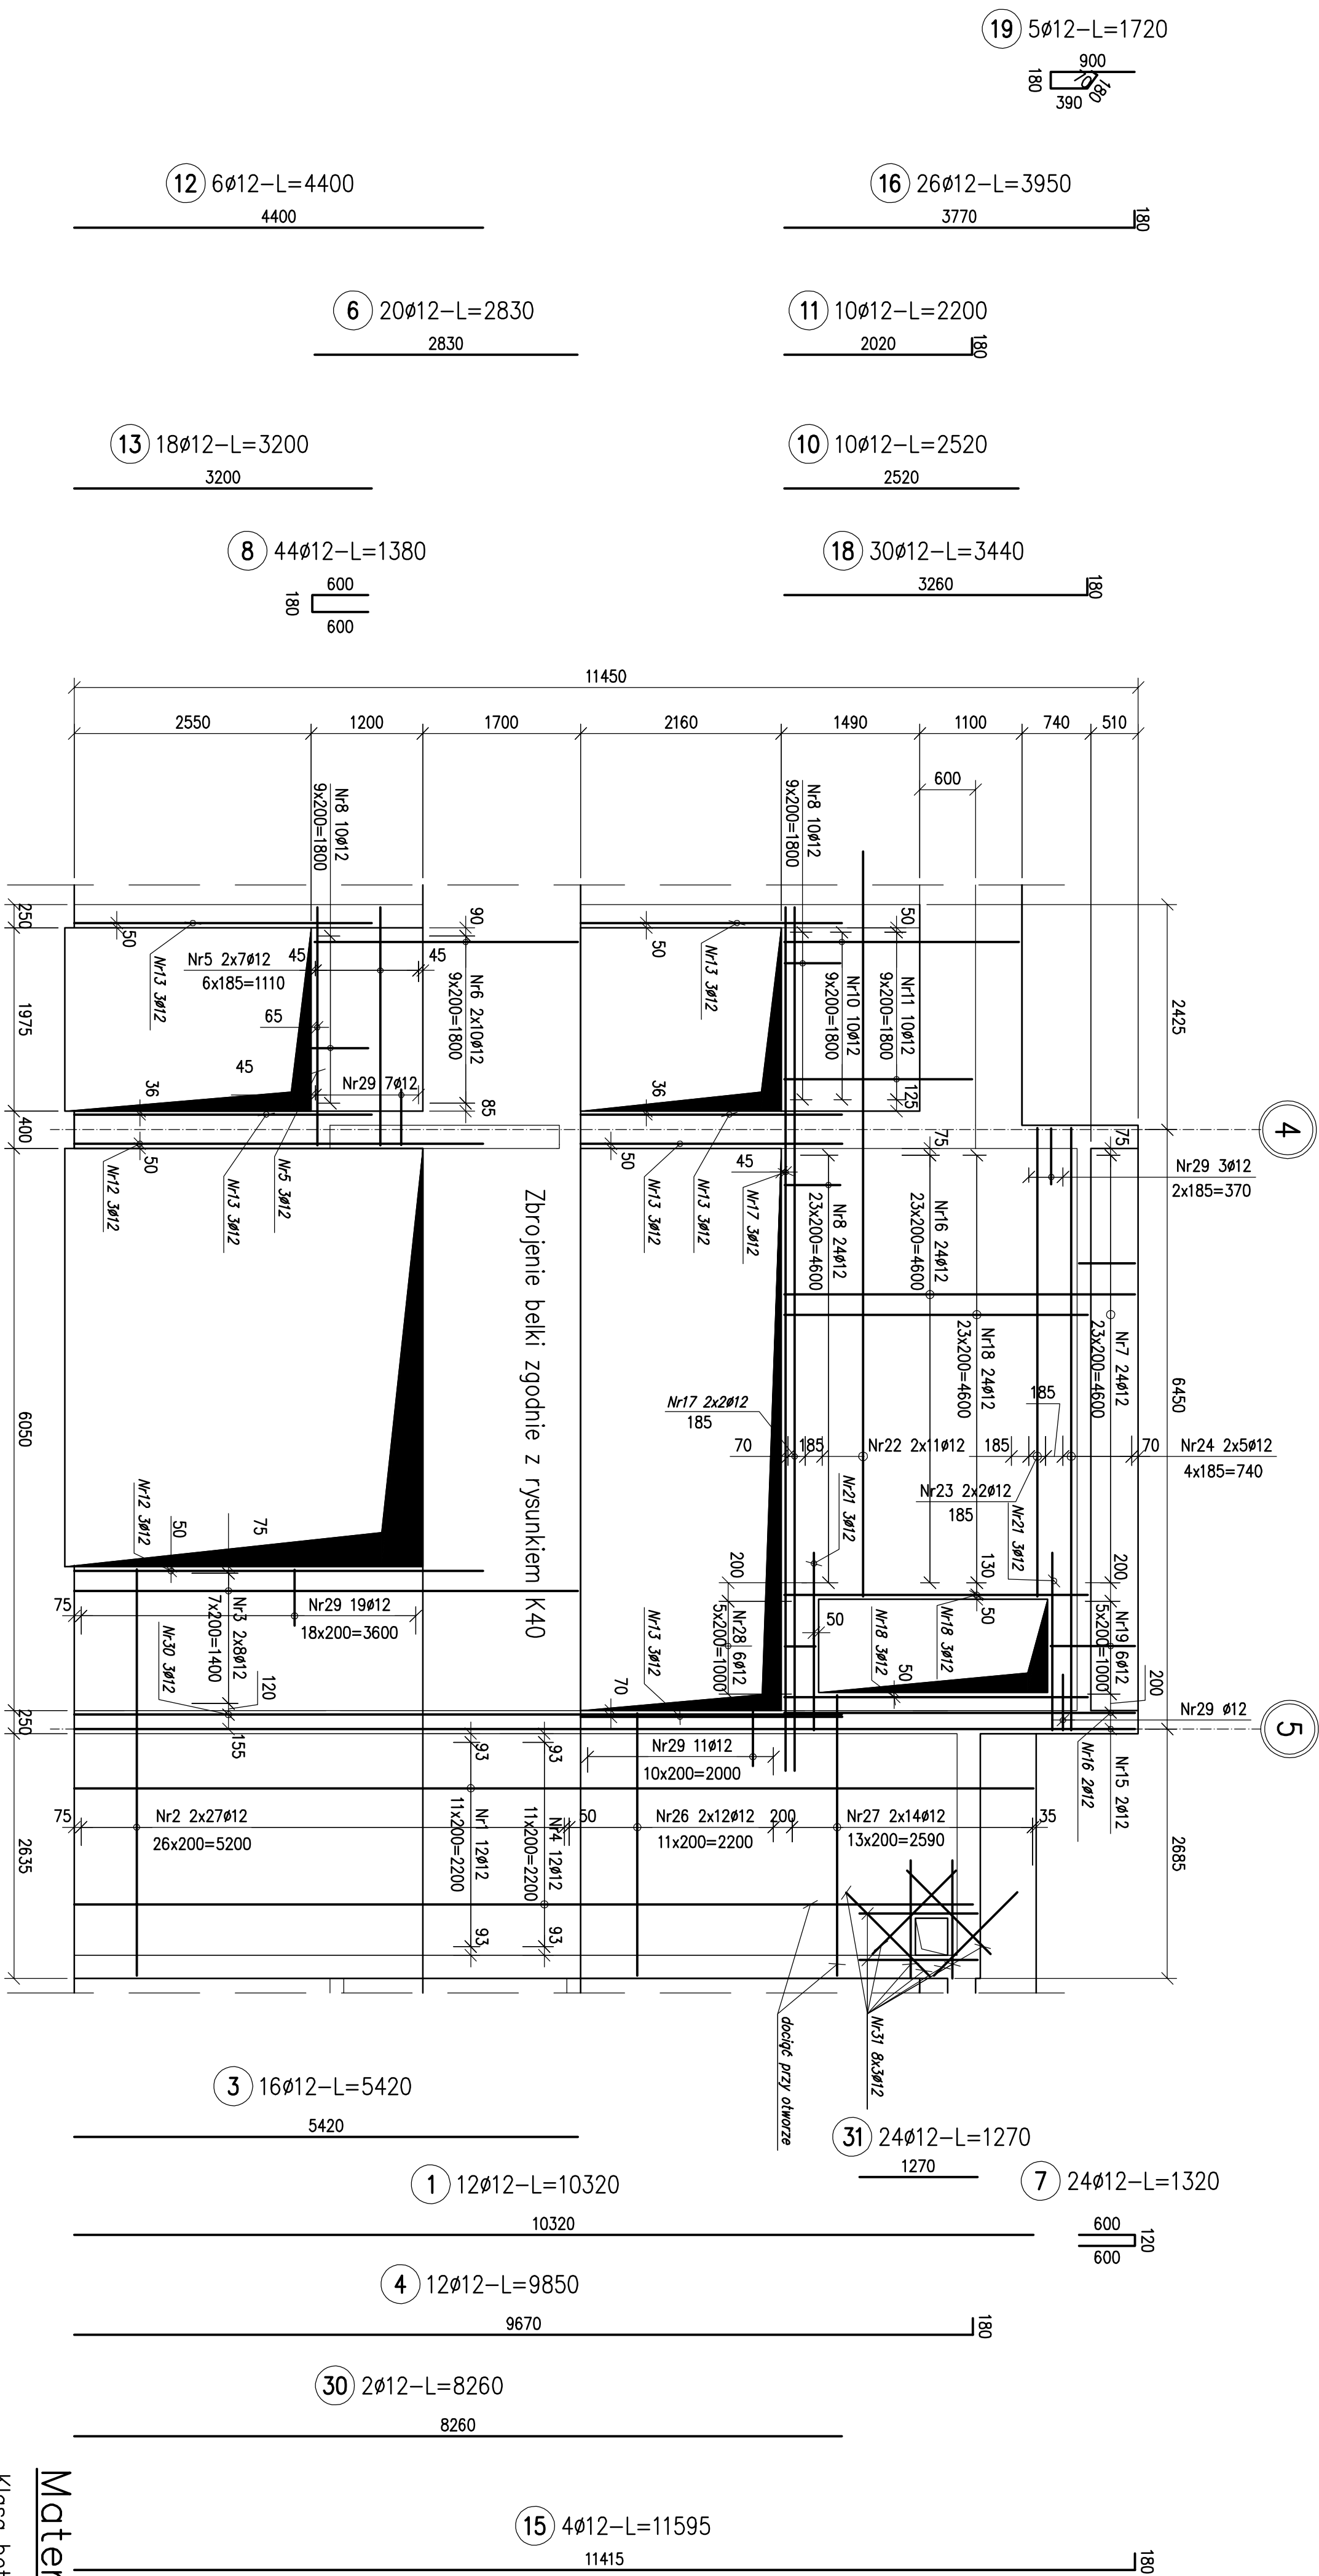

Materia:

Klasa betonu: C25/30 (B30)

Stal zbrojeniowa: A-IIIN



Otolina: 30mm

|             |   |
|-------------|---|
| INŻYNIER    | AKADEMIA GORNICZO - HUTNICZA<br>IM. STANISŁAWA STASZICA W KRAKOWIE<br>Al. Mickiewicza 30, 30-069 KRAKÓW, TEL. (12) 6173366   |
| PROJEKTANT  | <div>  </div> APA CZECH DULIŃSKI WRÓBEL<br>AGENCIA PROJEKTOWA - ARCHITEKTURA - SP Z O.O.<br>UL. WRÓBLEWSKIEGO 302, 31-148 KRAKÓW, TEL. (12) 631 0960                                          |
| POWYKONAWCA | INŻYNIERSKĄ PRACOWNIĄ PROJEKTOWĄ SP. Z O.O.<br>ul. Jasnej 7, 30-593 Kraków tel. 012 644 54 41<br>ip@ipb.krakow.pl   |
| TYTUŁ       | BUDOWA BUDYNKU STUDENCKIEGO CENTRUM<br>KONSTRUKCYJNEGO AGH WRAZ Z MIEJSCAMI<br>POSTOJOWYMI, UKŁADEM KOMUNIKACYJNYM<br>ORAZ W BUDOWNIAWĄ STACJĄ TRANSFORMATOROWĄ<br>NA CZEŚCI DZIAŁEK NR 653/44, 653/54, 653/59<br>OBR. 4, JEDN. EWID. KROWODRZA, PRZY UL. KAWIORY<br>W KRAKOWIE. |
| FAZA        | PROJEKT WYKONAWCZY   |
| BRANŻA      | KONSTRUKCJA   |

## Sciana klatki schodowej i szybu windowego w osi E

|                       |     |       |               |
|-----------------------|-----|-------|---------------|
| SK                    | FZA | BRAZA | NR POJANKU    |
| SCK/PW/K              |     |       | K30           |
| DATA<br>SIERPIEŃ 2021 |     |       | SKALA<br>1:50 |

## Przekrój poprzeczny ściany

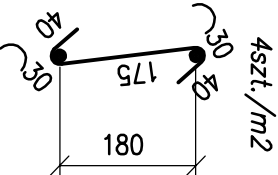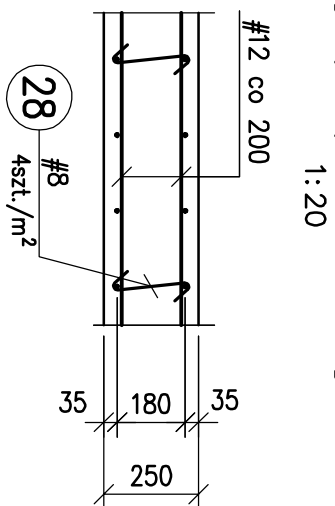

28 31608-L=315