
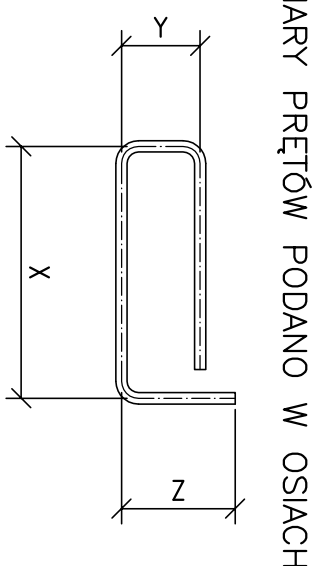
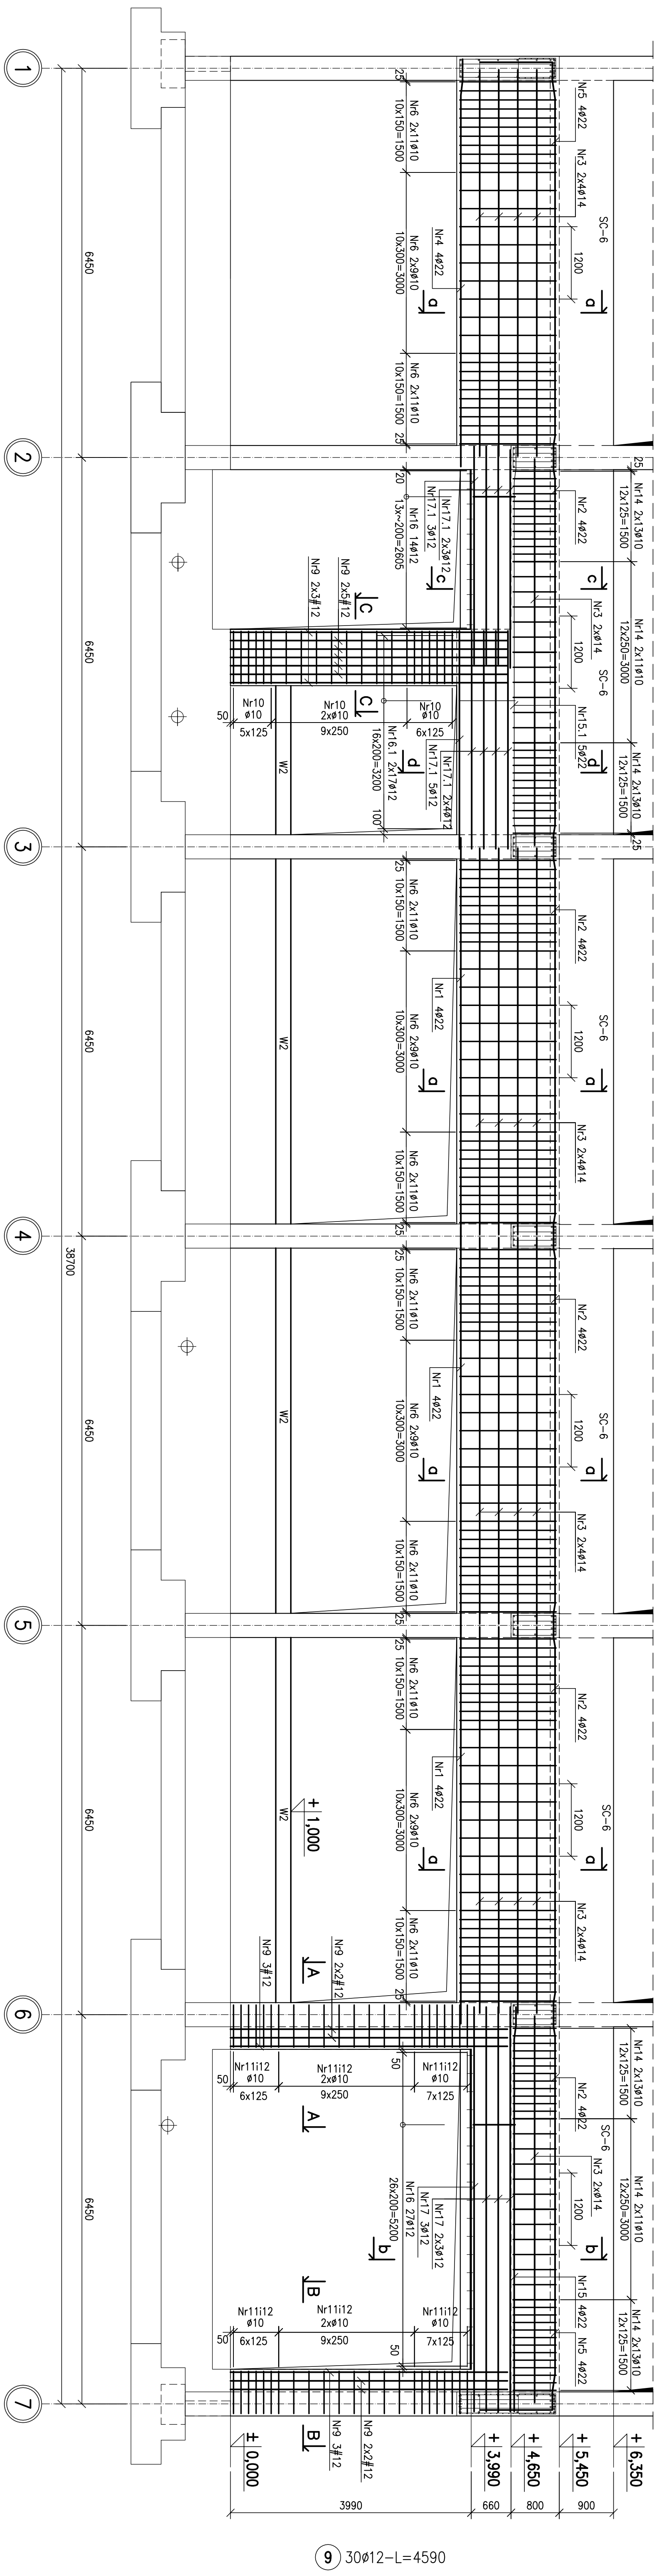


Zbrojenie elementów w osi A
1:50

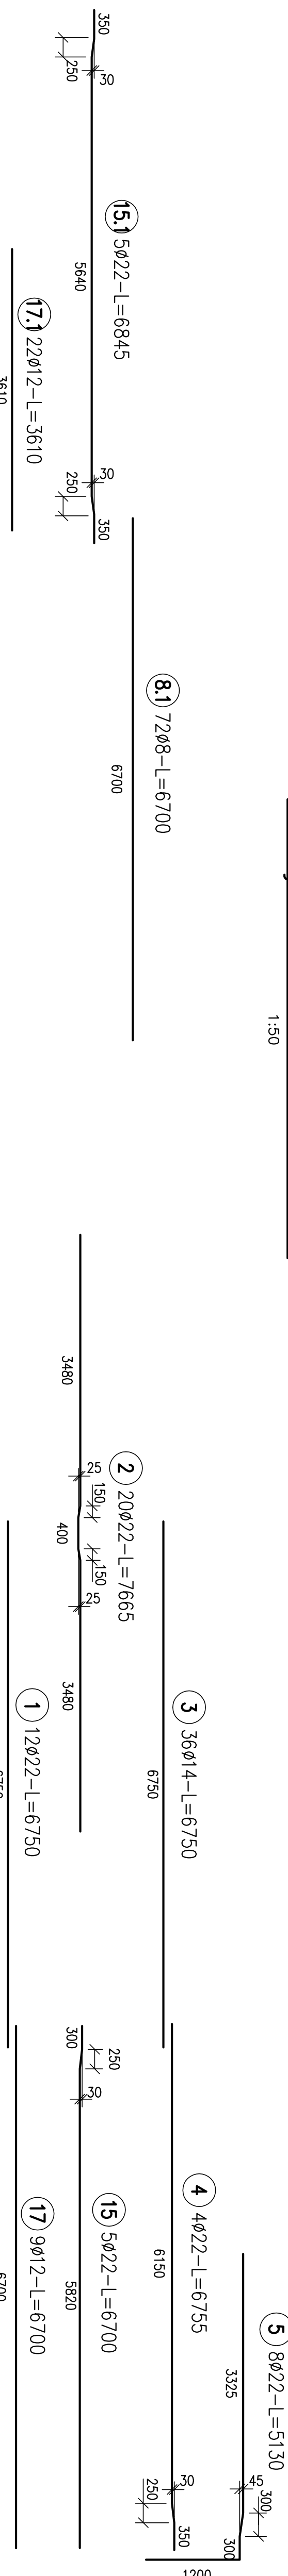

WYMIARY PRĘTÓW PODANO W OSIACH-


Material:

Klasa betonu: C25/30 (B30)
Podbeton: C8/10
Stal zbrojeniowa: A-IIIIN
Otulina: 30mm

Uwagi:

1. Wszystkie wymiary podano w milimetrach.
2. Rysunek należy rozwinąć zgodnie z pozostającymi rysunkami konstrukcji oraz P.I.
3. Architektury i pozostających brzozi.
4. Koszta ekspertyzy konstrukcji KCI.
5. Pozost. 10,00 = +204,30m n.p.m.
6. Przed montażem zainstalować wszystkie wymiary sprawozdanie na budowie.
7. W przypadku kolizji przebieg doprowadzić do optymalnego rozwiązania ogólnego lub docelowego przebiegu przy zachowaniu warunków minimalnej długości zakrętu.

Startery do ściany w osi A
powyżej poziomu +5,450

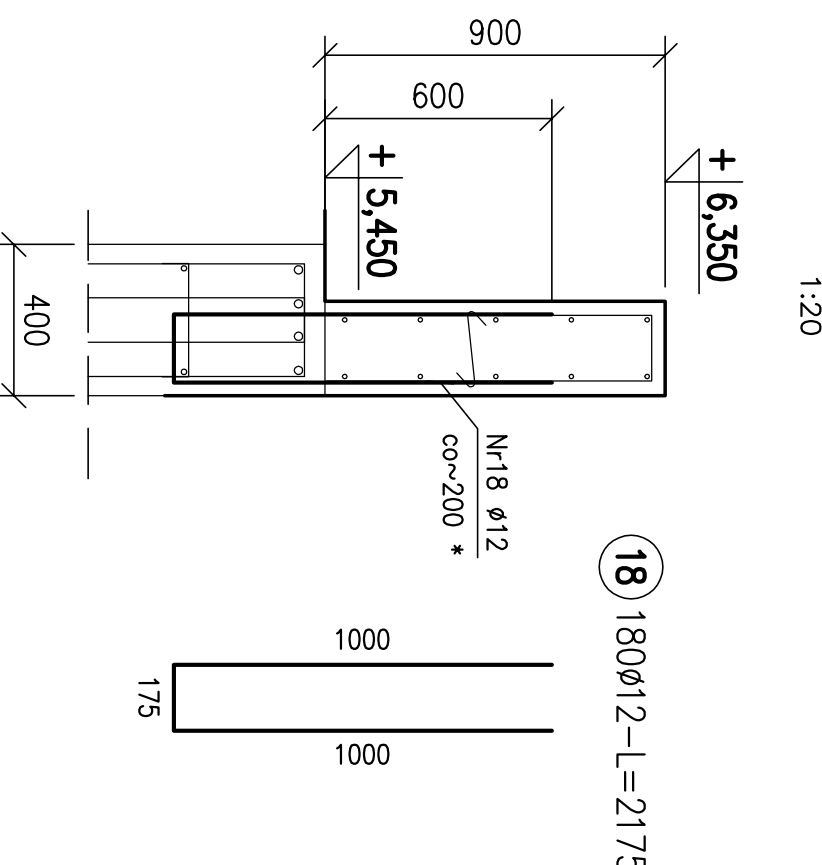

*UWAGA

Rozprzątnąć z rysunkiem zbrojeniowym ściany SC6
Rozkład starterów przyjąć zgodnie ze zbrojeniem ściany
powyżej poziomu +5,450

[illegible][illegible]