


POZIOM +5,450

1:100

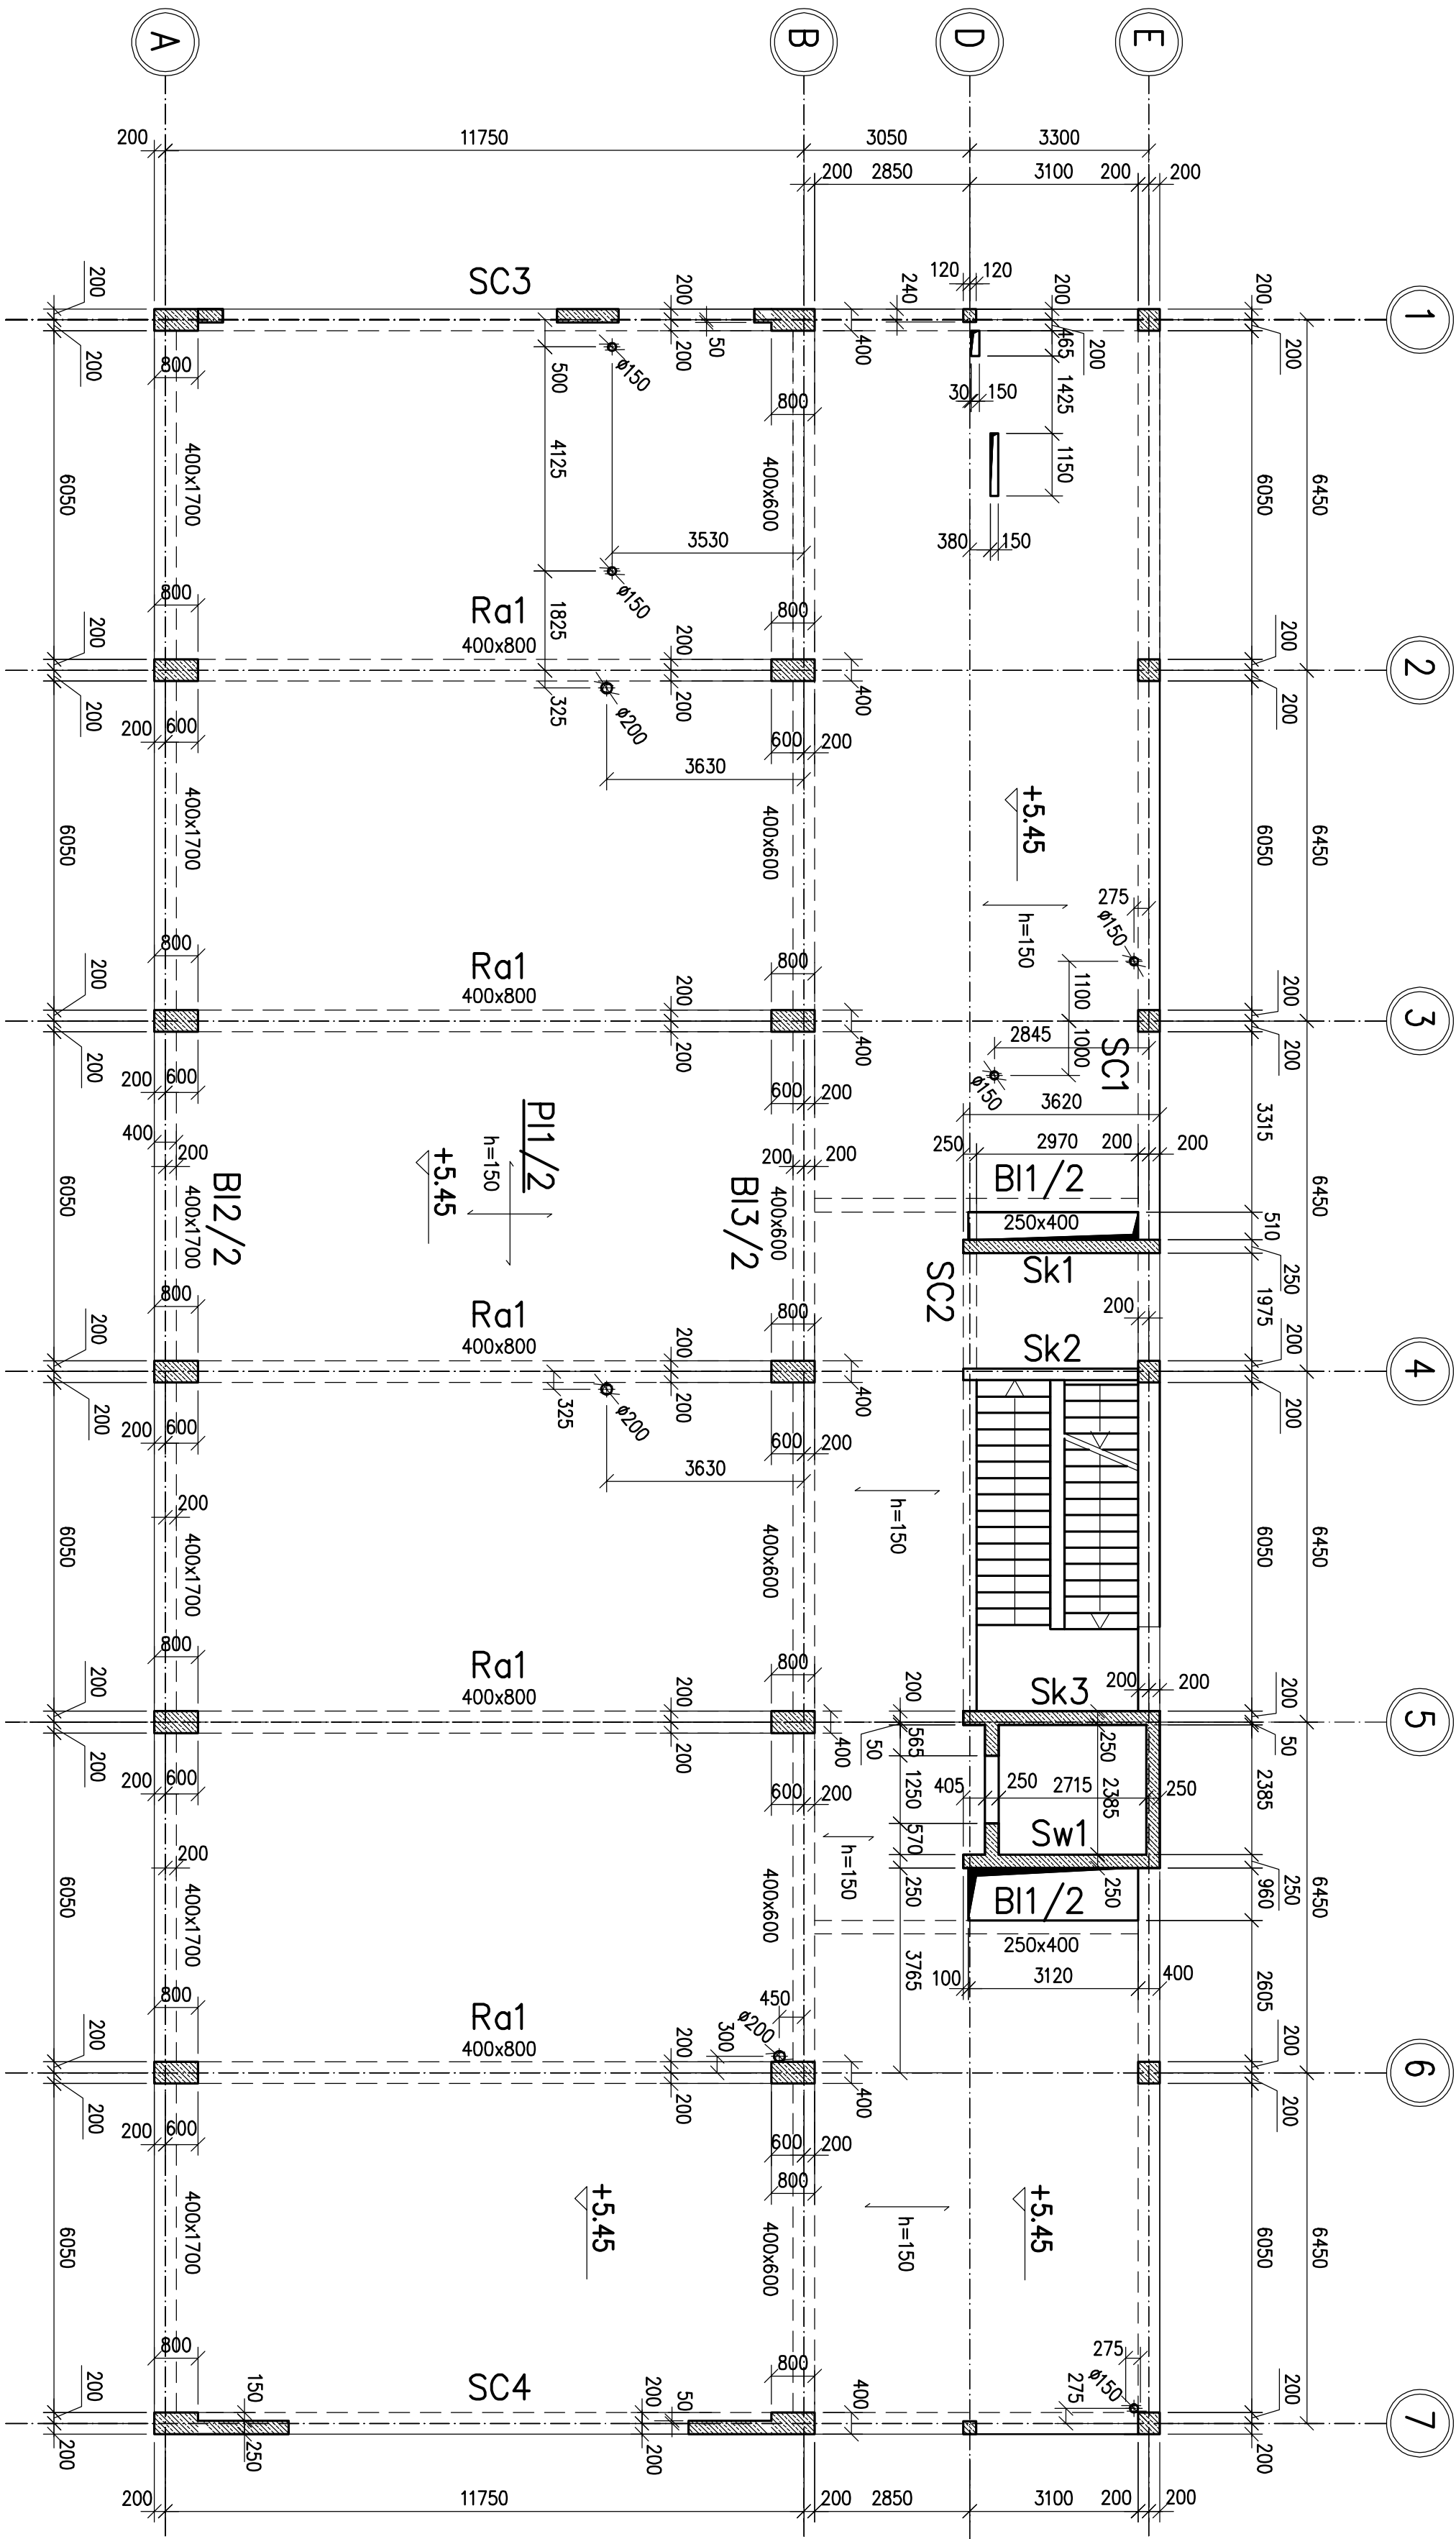

Uwagi:

1. Wszystkie wymiary podano w milimetrach.
2. Rysunek należy rozpatrywać łącznie z pozostałymi rysunkami konstrukcji oraz P.T. Architektury i pozostałych branż.
3. Klasa ekspozycji konstrukcji XC1.
4. Poziom $\pm 0,00 = +204,30m$ n.p.m.

Materiał:

Klasa betonu: C25/30 (B30)
Stal zbrojeniowa: A-IIIIN
Otulina: 30mm

INWESTOR		AKADEMIA GÓRNICZO - HUTNICZA IM. STANISŁAWA STASZICA W KRAKOWIE AL. MICKIEWICZA 30, 30-069 KRAKÓW, TEL. (12) 6723865	
PROJEKTANT		 A.P.A. CZECH, DULIŃSKI, WRÓBEL AGENCJA PROJEKTOWA I ARCHYTEKTURA, SP. Z O.O. UL. WROBLEWSKIEGO 32, 31-148 KRAKÓW, TEL. (12) 6510580 ul.Łopusza 7, 30-069 Kraków tel. 012 644 84 41 info@bpa.krakow.pl	
POWOMIENNIK		INŻYNIERSKĄ PRACOWNIĄ PROJEKTOWĄ SP. Z O.O. ul.Łopusza 7, 30-069 Kraków tel. 012 644 84 41 info@bpa.krakow.pl	
TEMAT			
BUDOWA BUDYNKU STUDENCKIEGO CENTRUM KONSTRUKCYJNEGO AGH WRĄŻ Z MIEJSCAMI POSTOJOWYMI, UKŁADEM KOMUNIKACYJNYM ORĄŻ W BUDOWANĄ STACJĄ TRANSFORMATOROWĄ NA CZĘŚCI DZIAŁEK NR 653/44, 653/54, 653/59 OBR. 4, JEDN. EWID. KROWODRZA, PRZY UL. KAWIORY W KRAKOWIE.			
Faza PROJEKT WYKONAWCZY			
BRANŻ KONSTRUKCJA			
BRANŻ SZCZEGÓŁNA Konstrukcje żelbetowe - szalunki			
PROJEKTANT	urządzenia/realizacja	DATA	
mgr inż. Jolanta Marzec	BRP Upr. 241/83	08.21	
WYKONANIE PROJEKTU	urządzenia/realizacja		
mgr inż. Paweł Szczepko	urządzenia/realizacja	08.21	
SPRAWDZAJĄCY	urządzenia/realizacja		
mgr inż. Teresa Wąsik	UWI Upr. 233/95	08.21	
TEMAT RYSUNKU			
Rzut stropu na poz. +5,450			
SK	Faza	BRANŻ	nr rysunku
SCK/PWK			5
DATA	SIERPIEŃ 2021	SKALA	1:100