
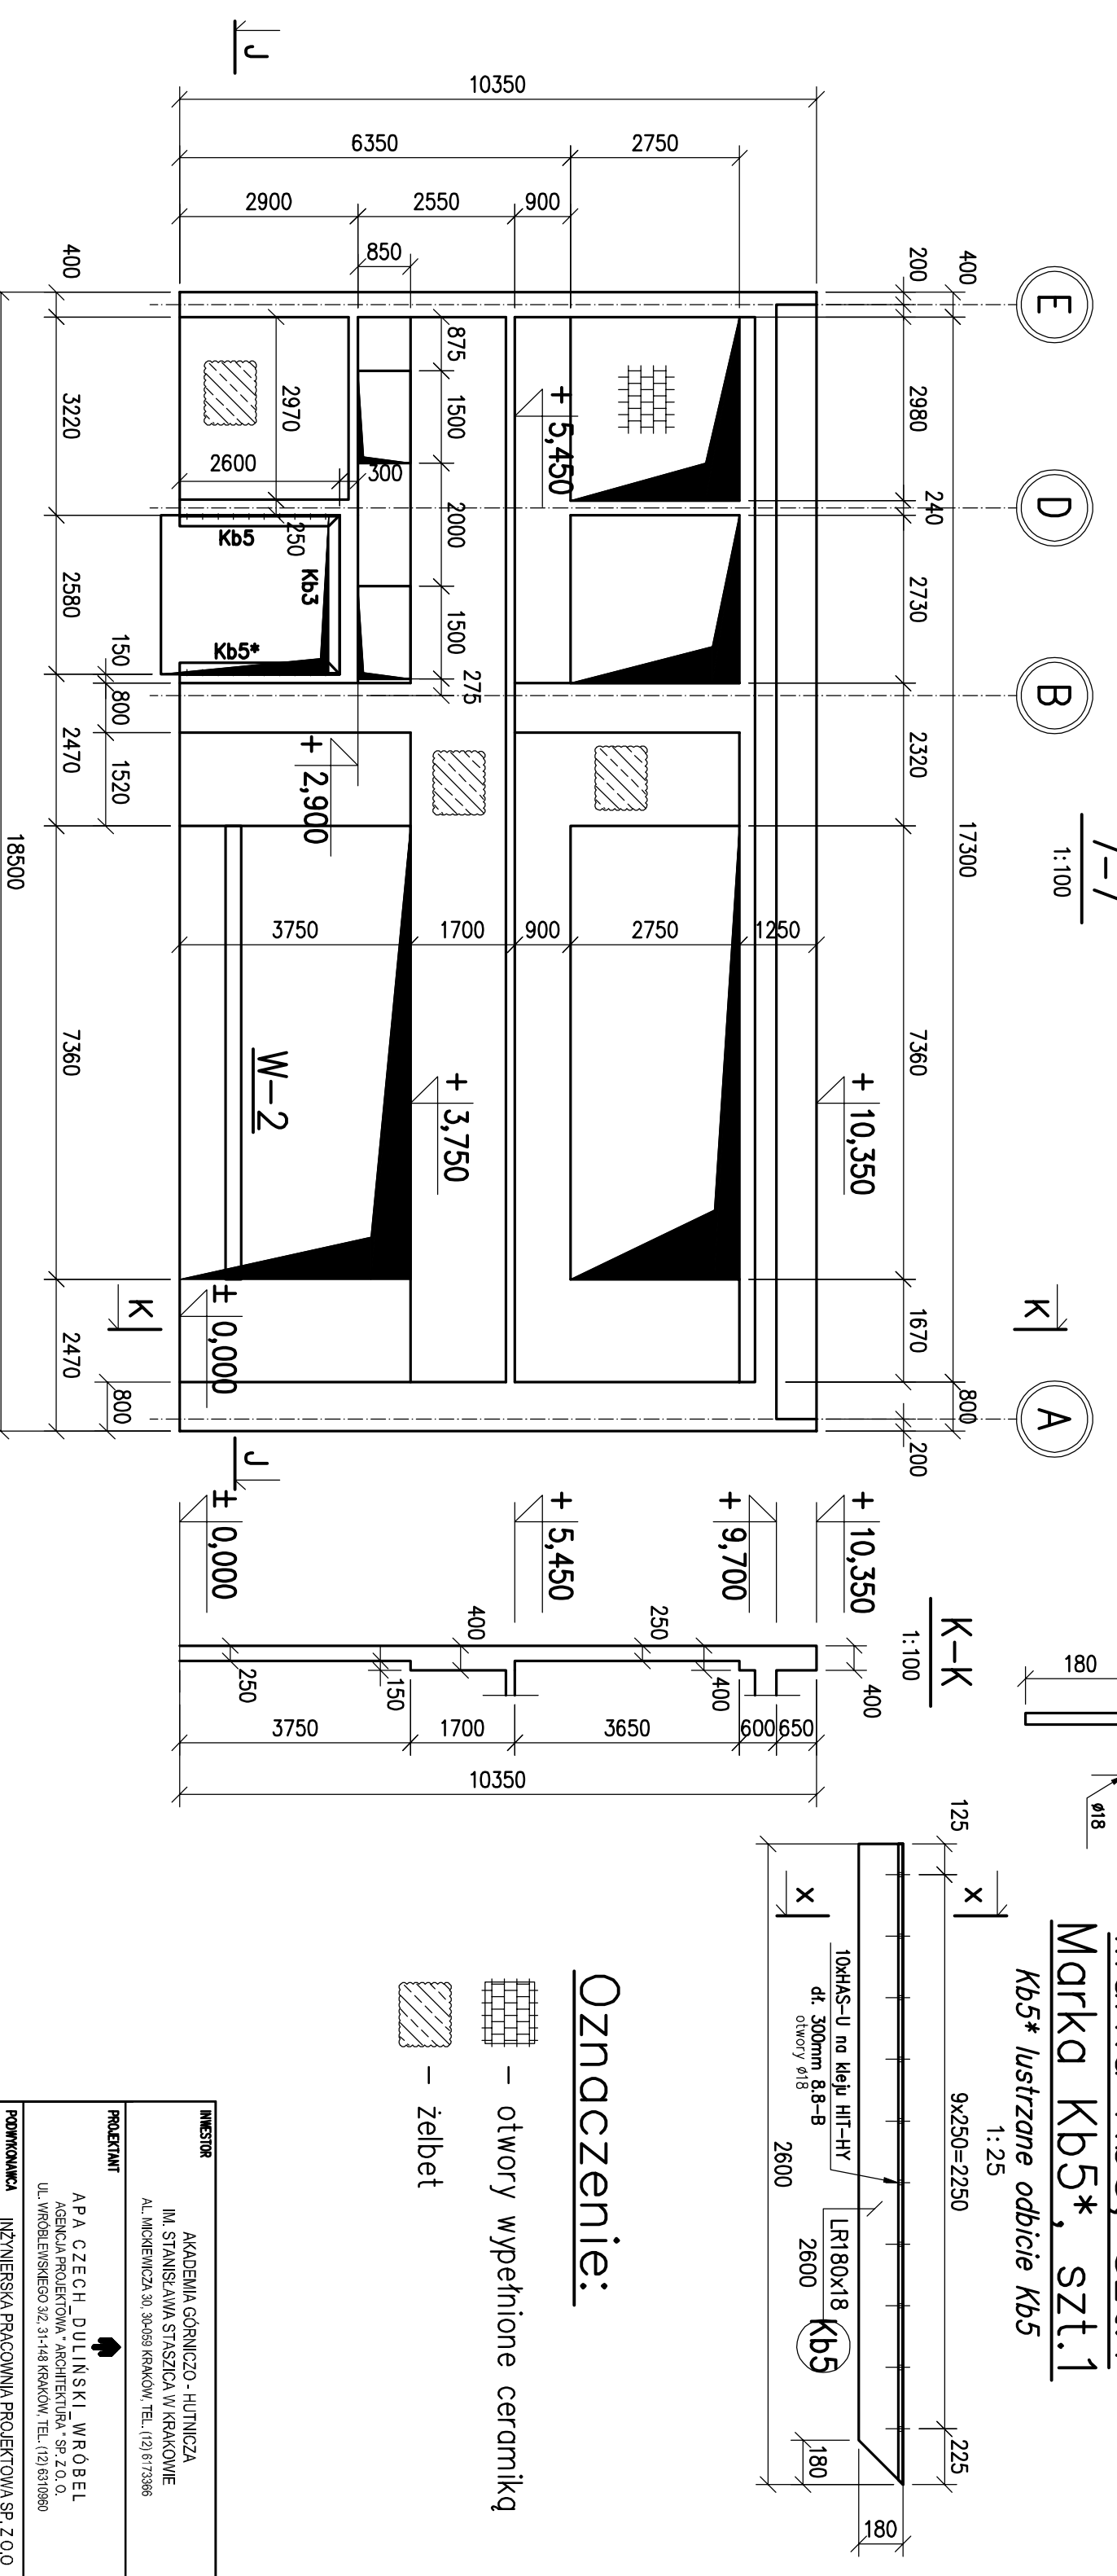
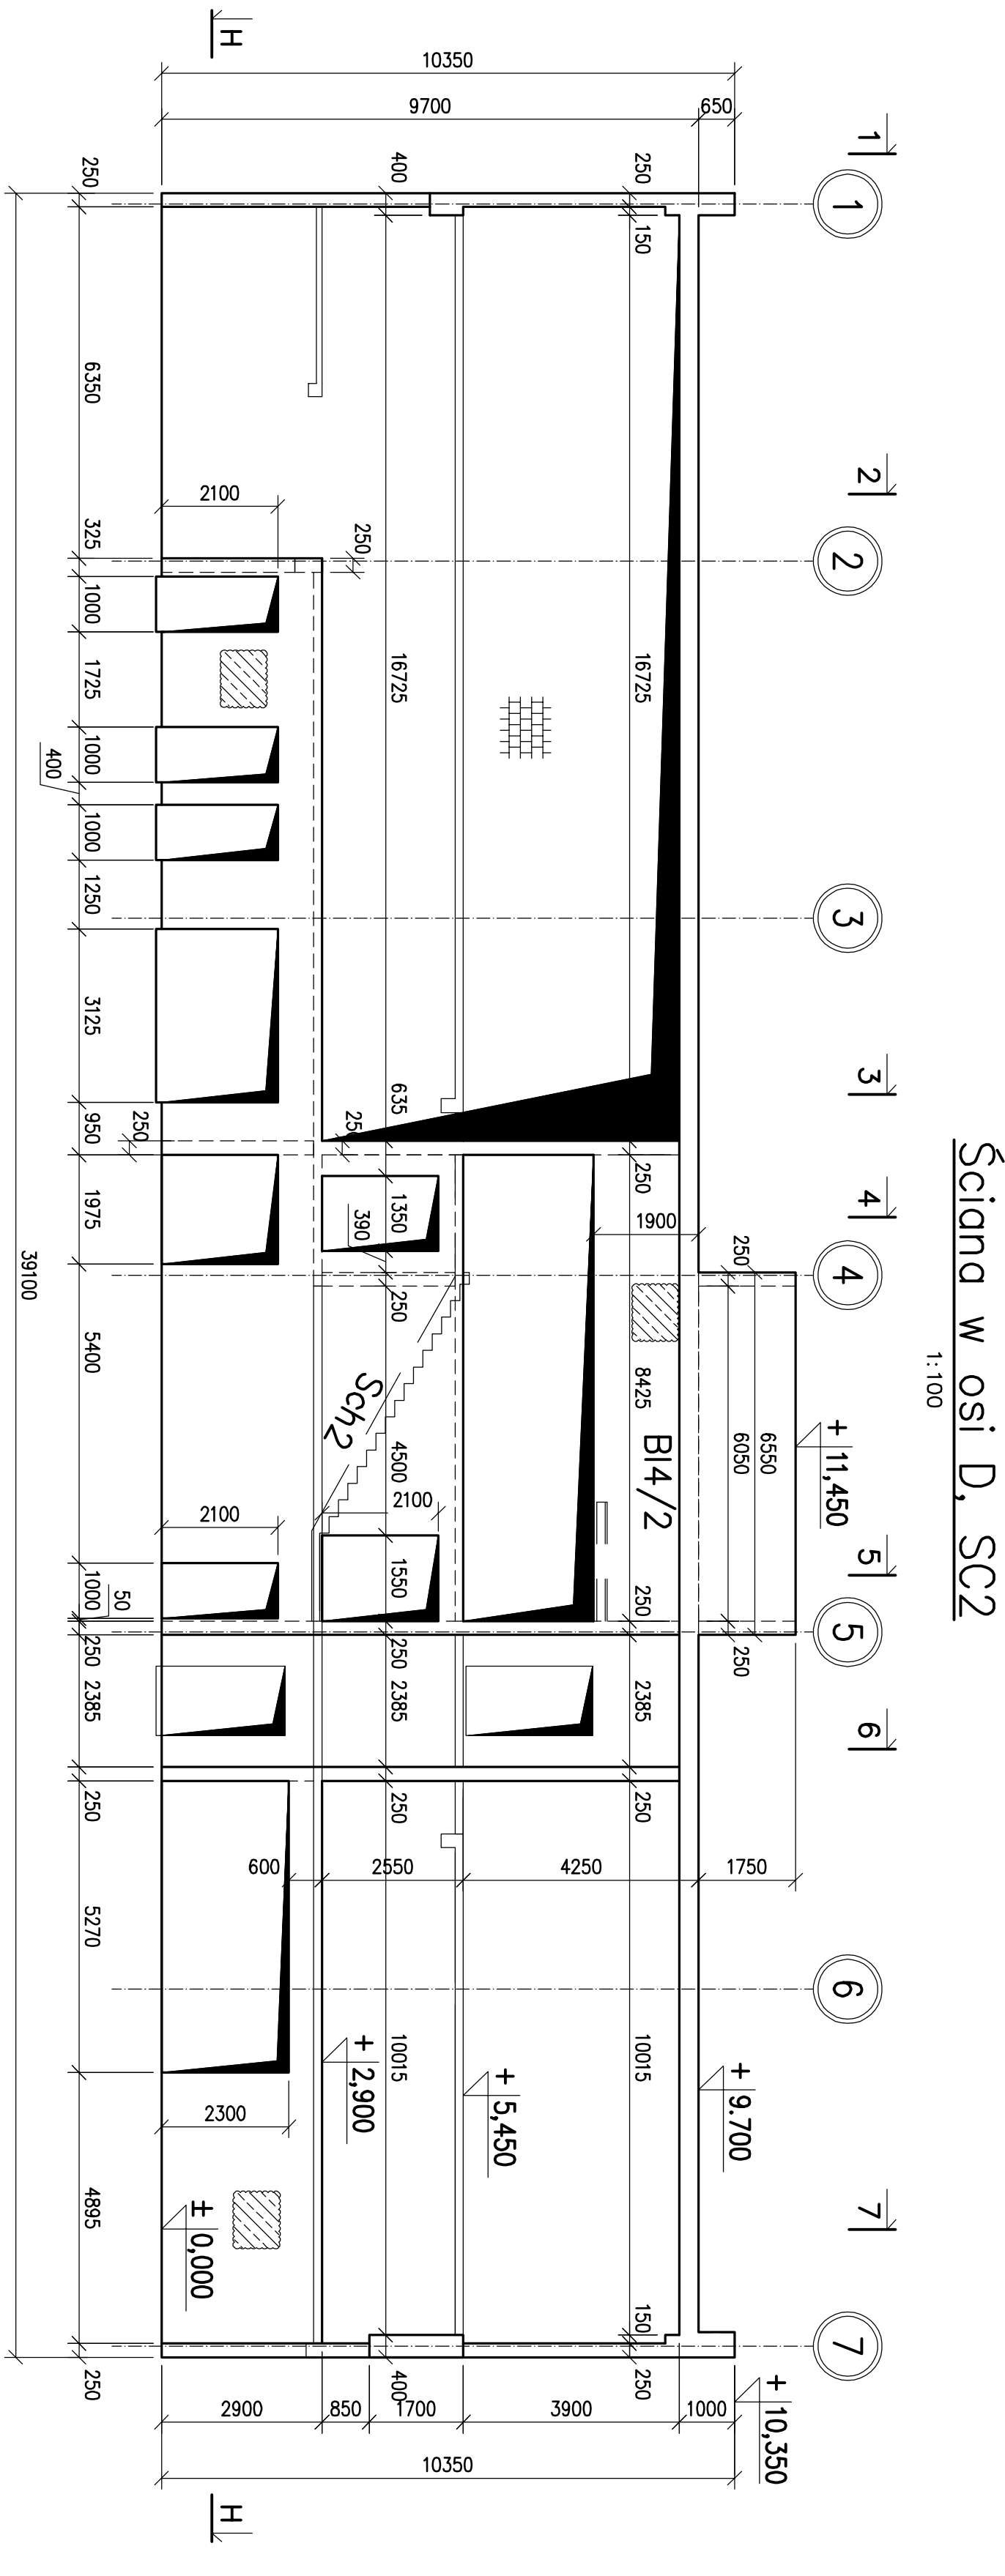
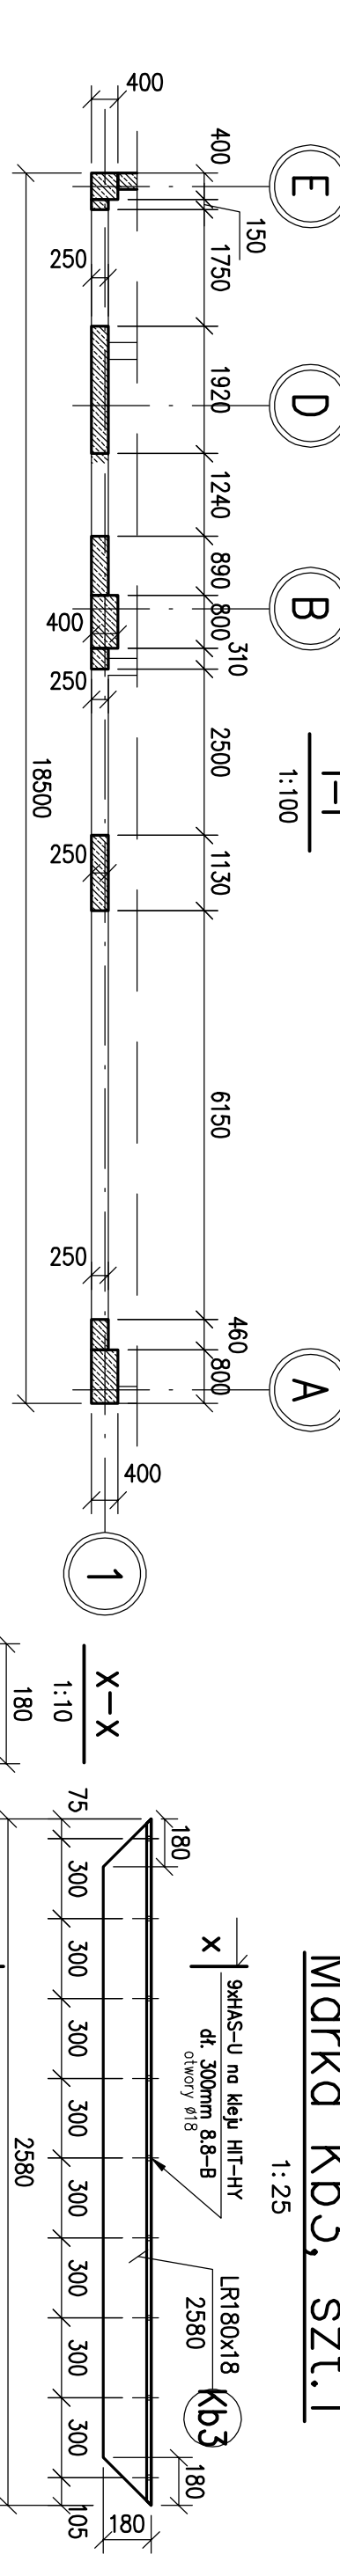
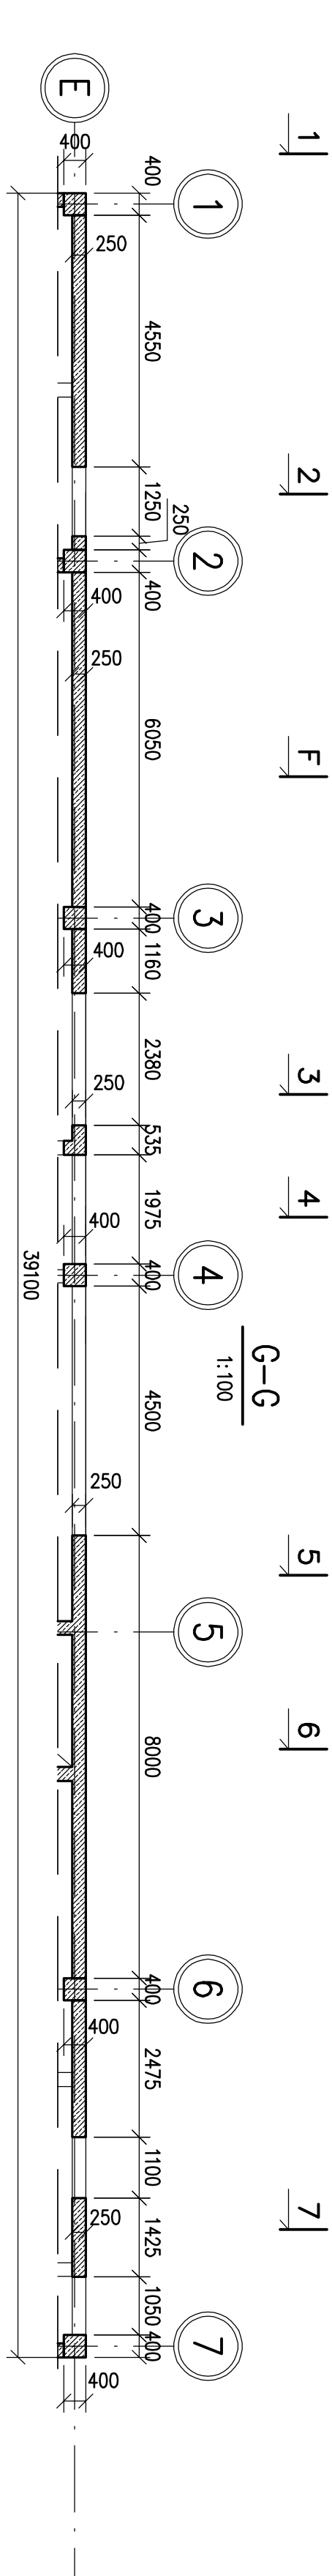
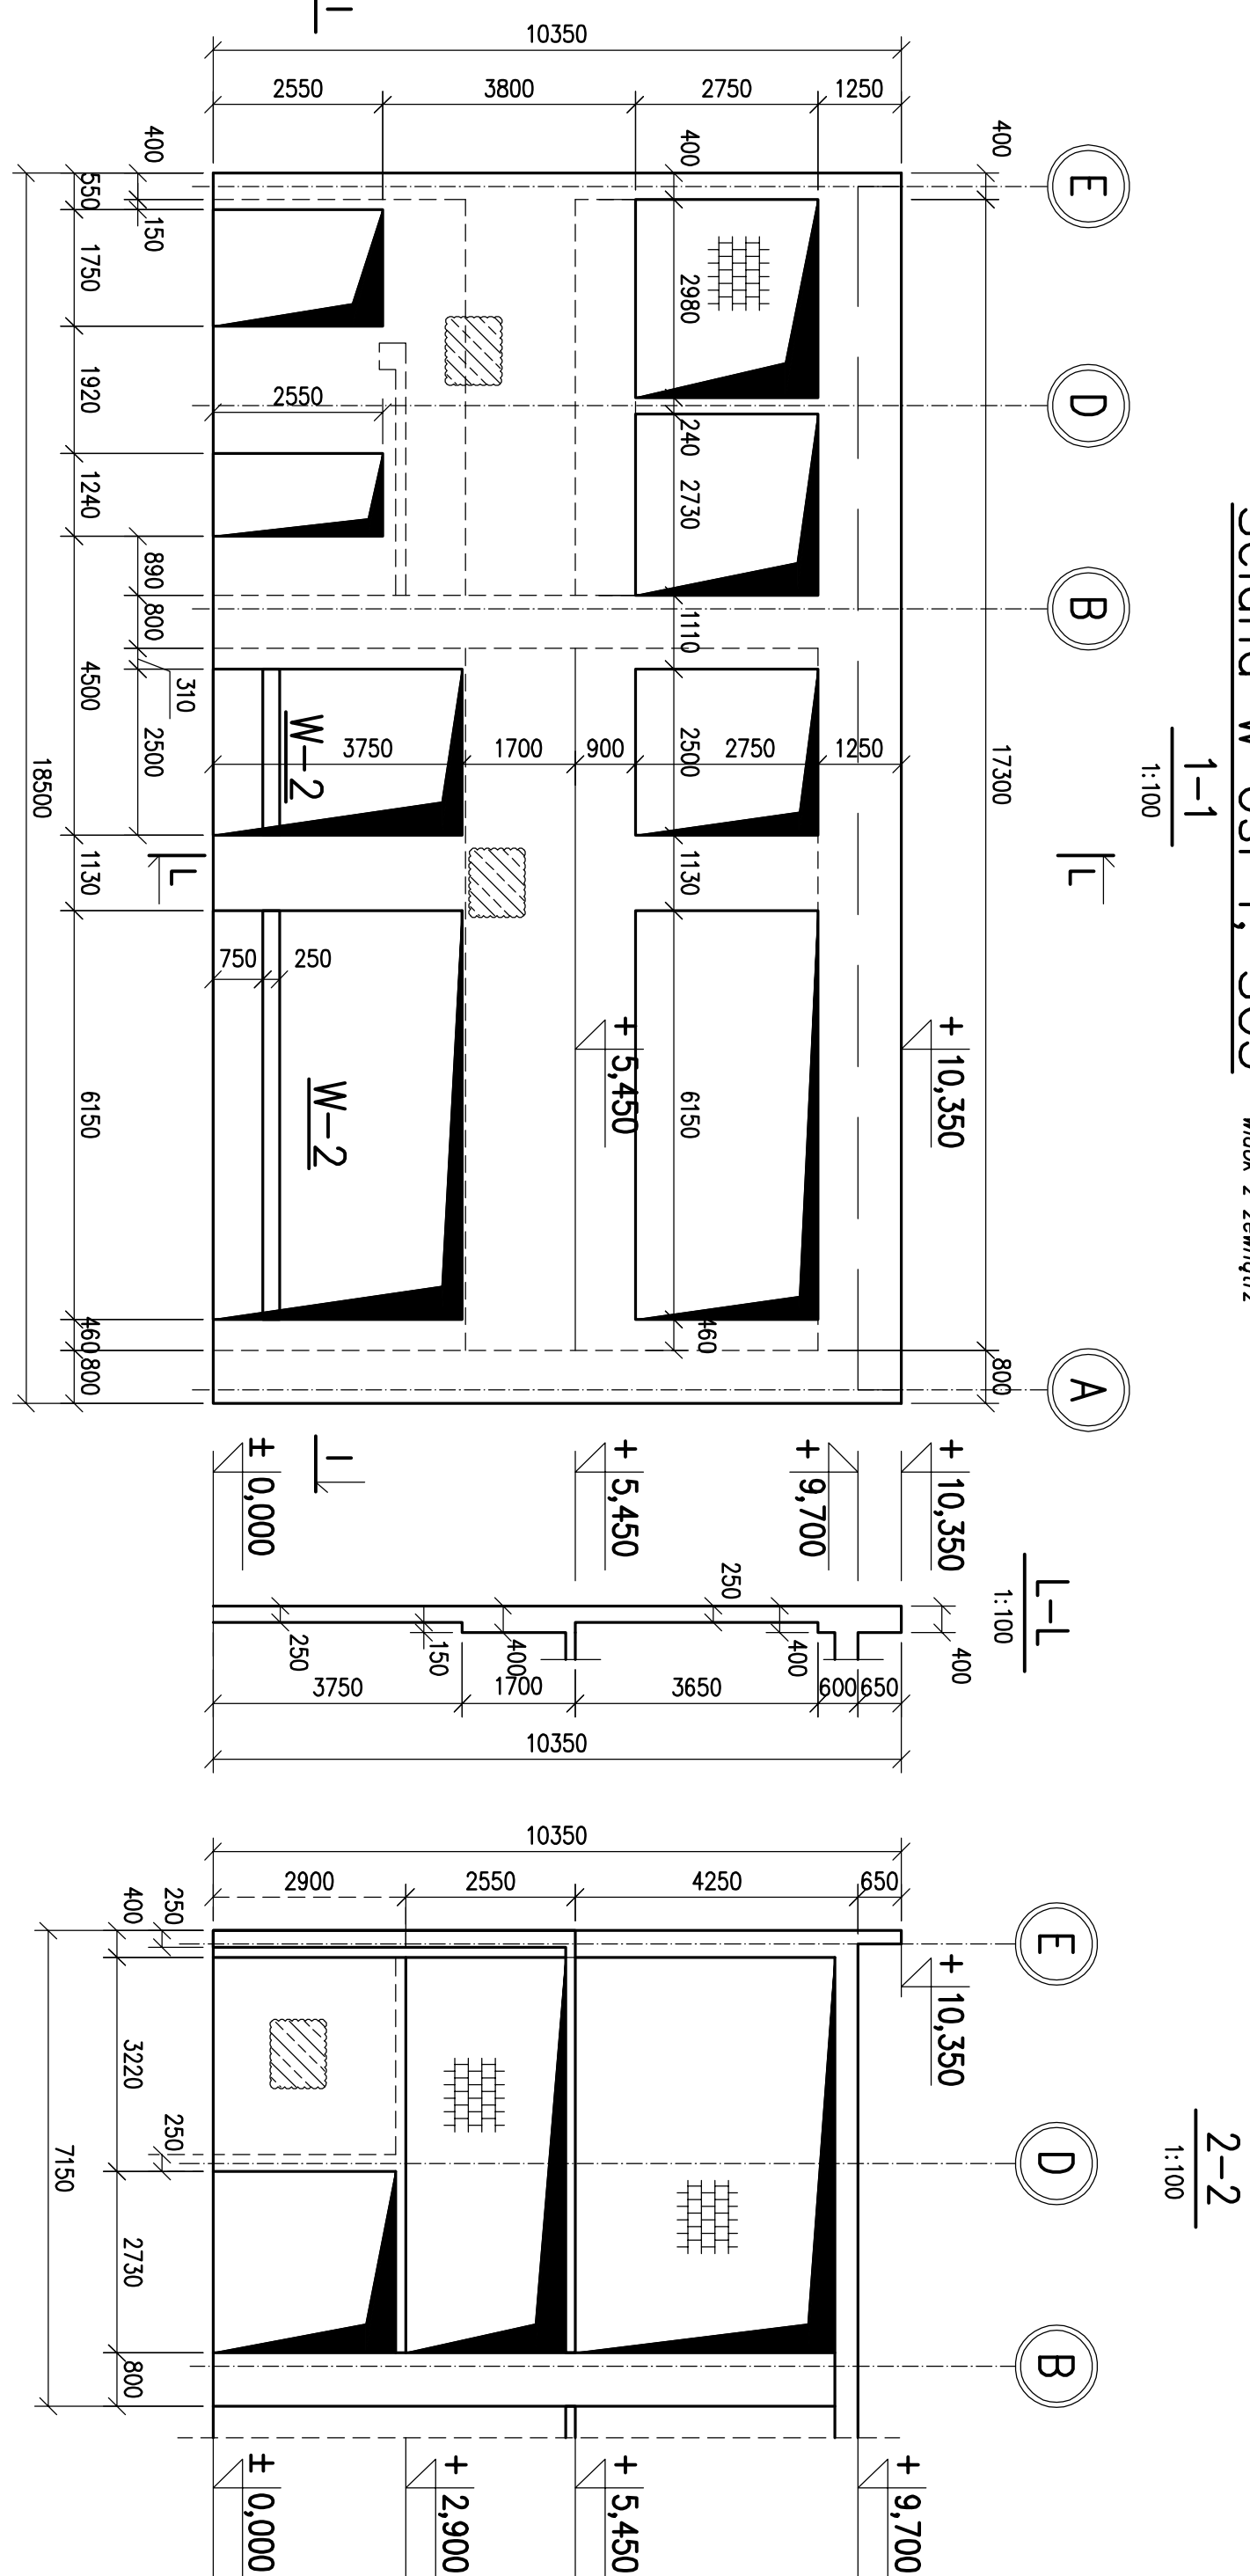


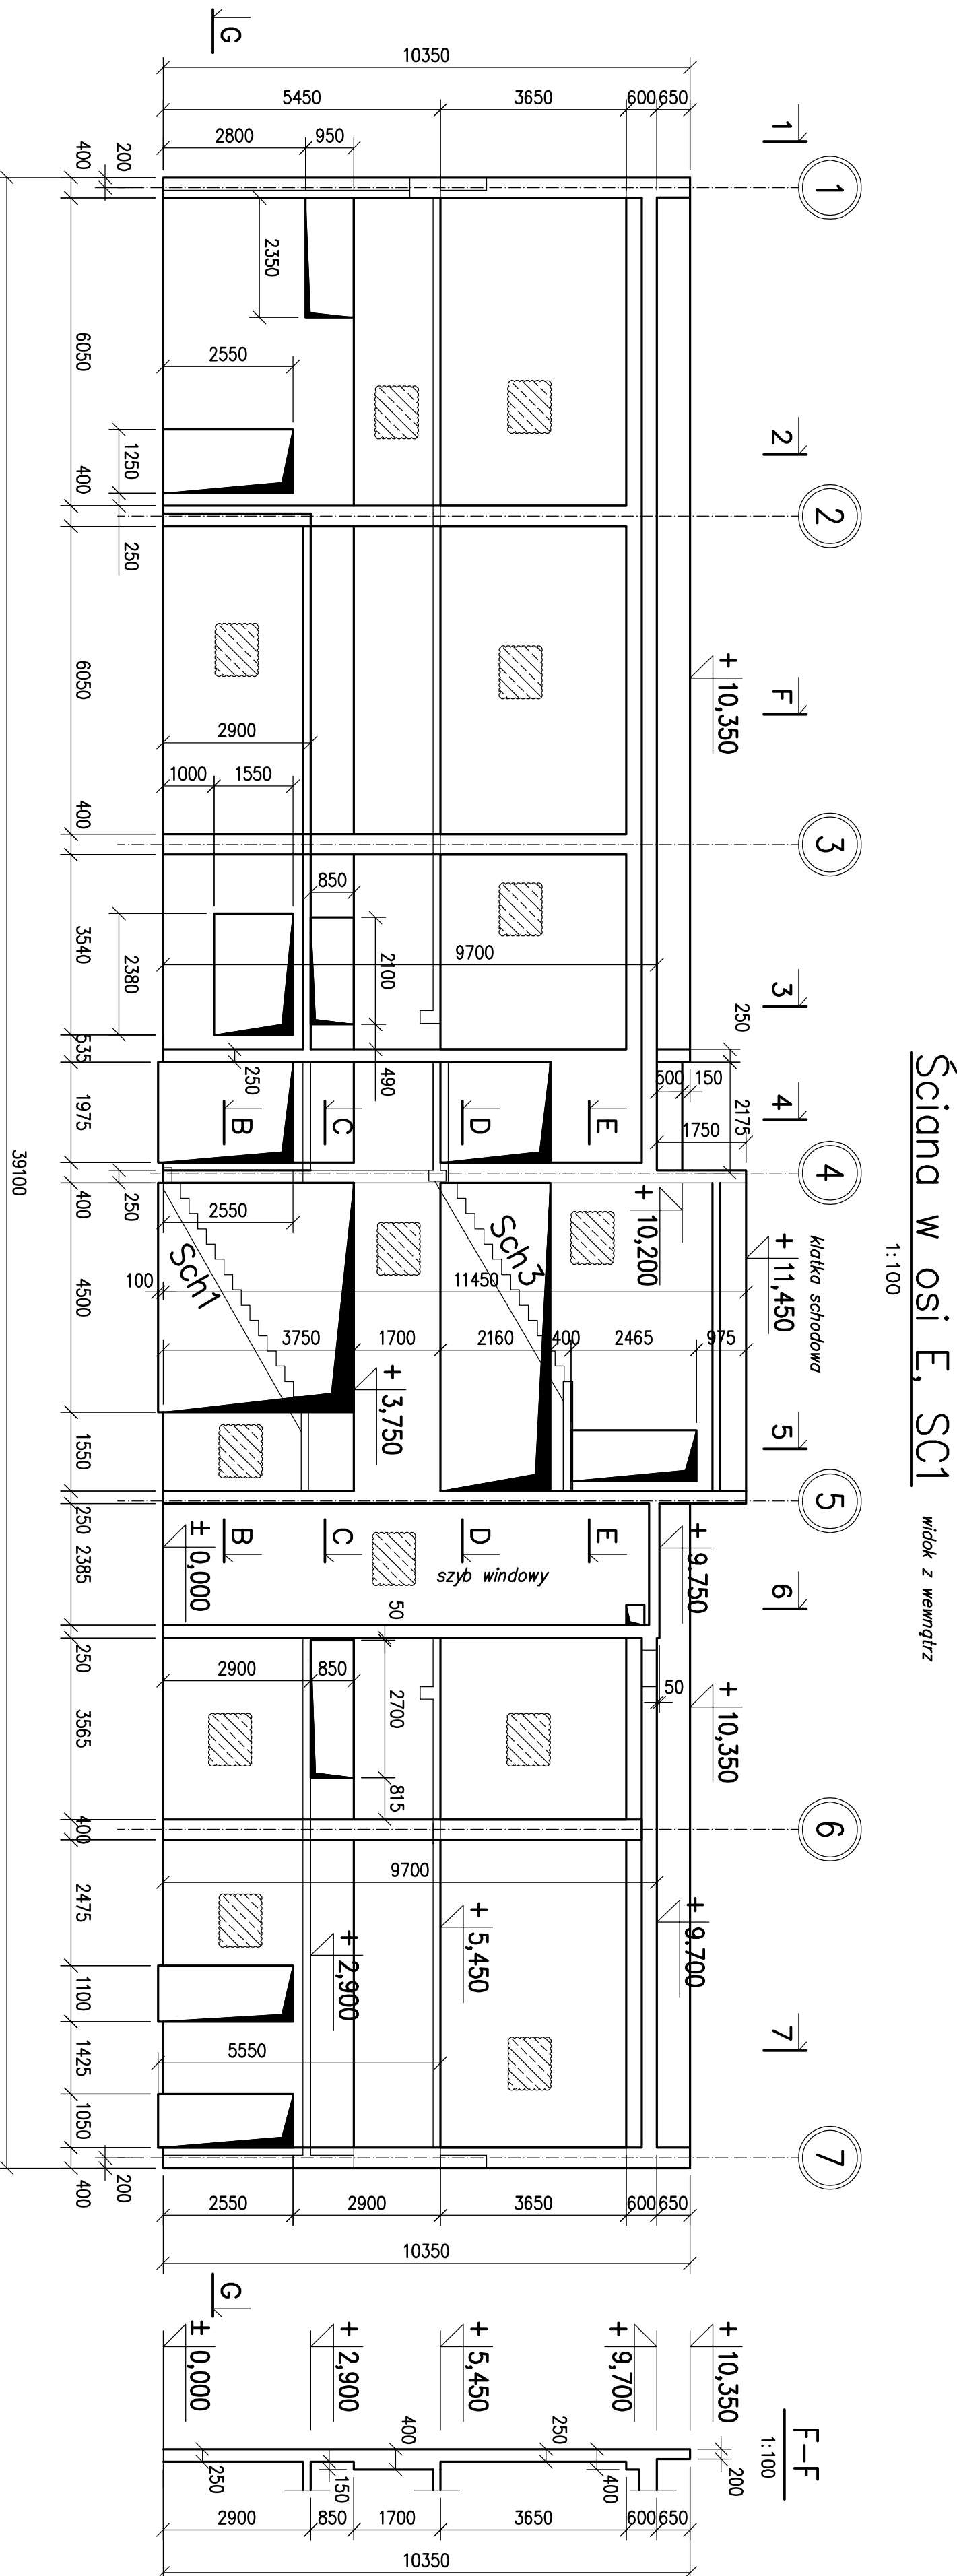

Zastawienie siłki – marki do praw w osi 7								
Nr pozycji	Profil	Długość [m]	Waga [kg/m]	Ilość w 1 elemente [szt.]	Waga w 1 elemente [kg]	Sztuk	Materiał	Uwagi
KK3	LR 180x18	2,58	48,60	1	125,39	1	S355J2	
KK5	LR 180x18	2,60	48,60	1	126,36	1	S355J2	
KR180x18	LR 180x18	2,60	48,60	1	126,36	1	S355J2	

Klasa betonu: C25/30 (B30)
Stal zbrojenia: A-IIIIN
Podbeton: C8/10
Stal konstrukcyjna: S355J2
Otulina: 30mm

1. Wszystkie wymiary podano w milimetrach.
2. Rysunek należy rozpatrywać łącznie z pozostałymi rysunkami konstrukcji oraz P.T. Architektury i pozostałych branż.
3. Klasa ekspozycji konstrukcji XC1, fundamentów XA1.
4. Poziom ±0,00 = +204,30m n.p.m.
5. Podział na części konstrukcyjne zgodny z rysunkiem 1/20


Oznaczenie:

 – otwory wypelnione ceramiką
 – żelbet

Marka Kb5, szt.1
Marka Kb5*, szt.1

