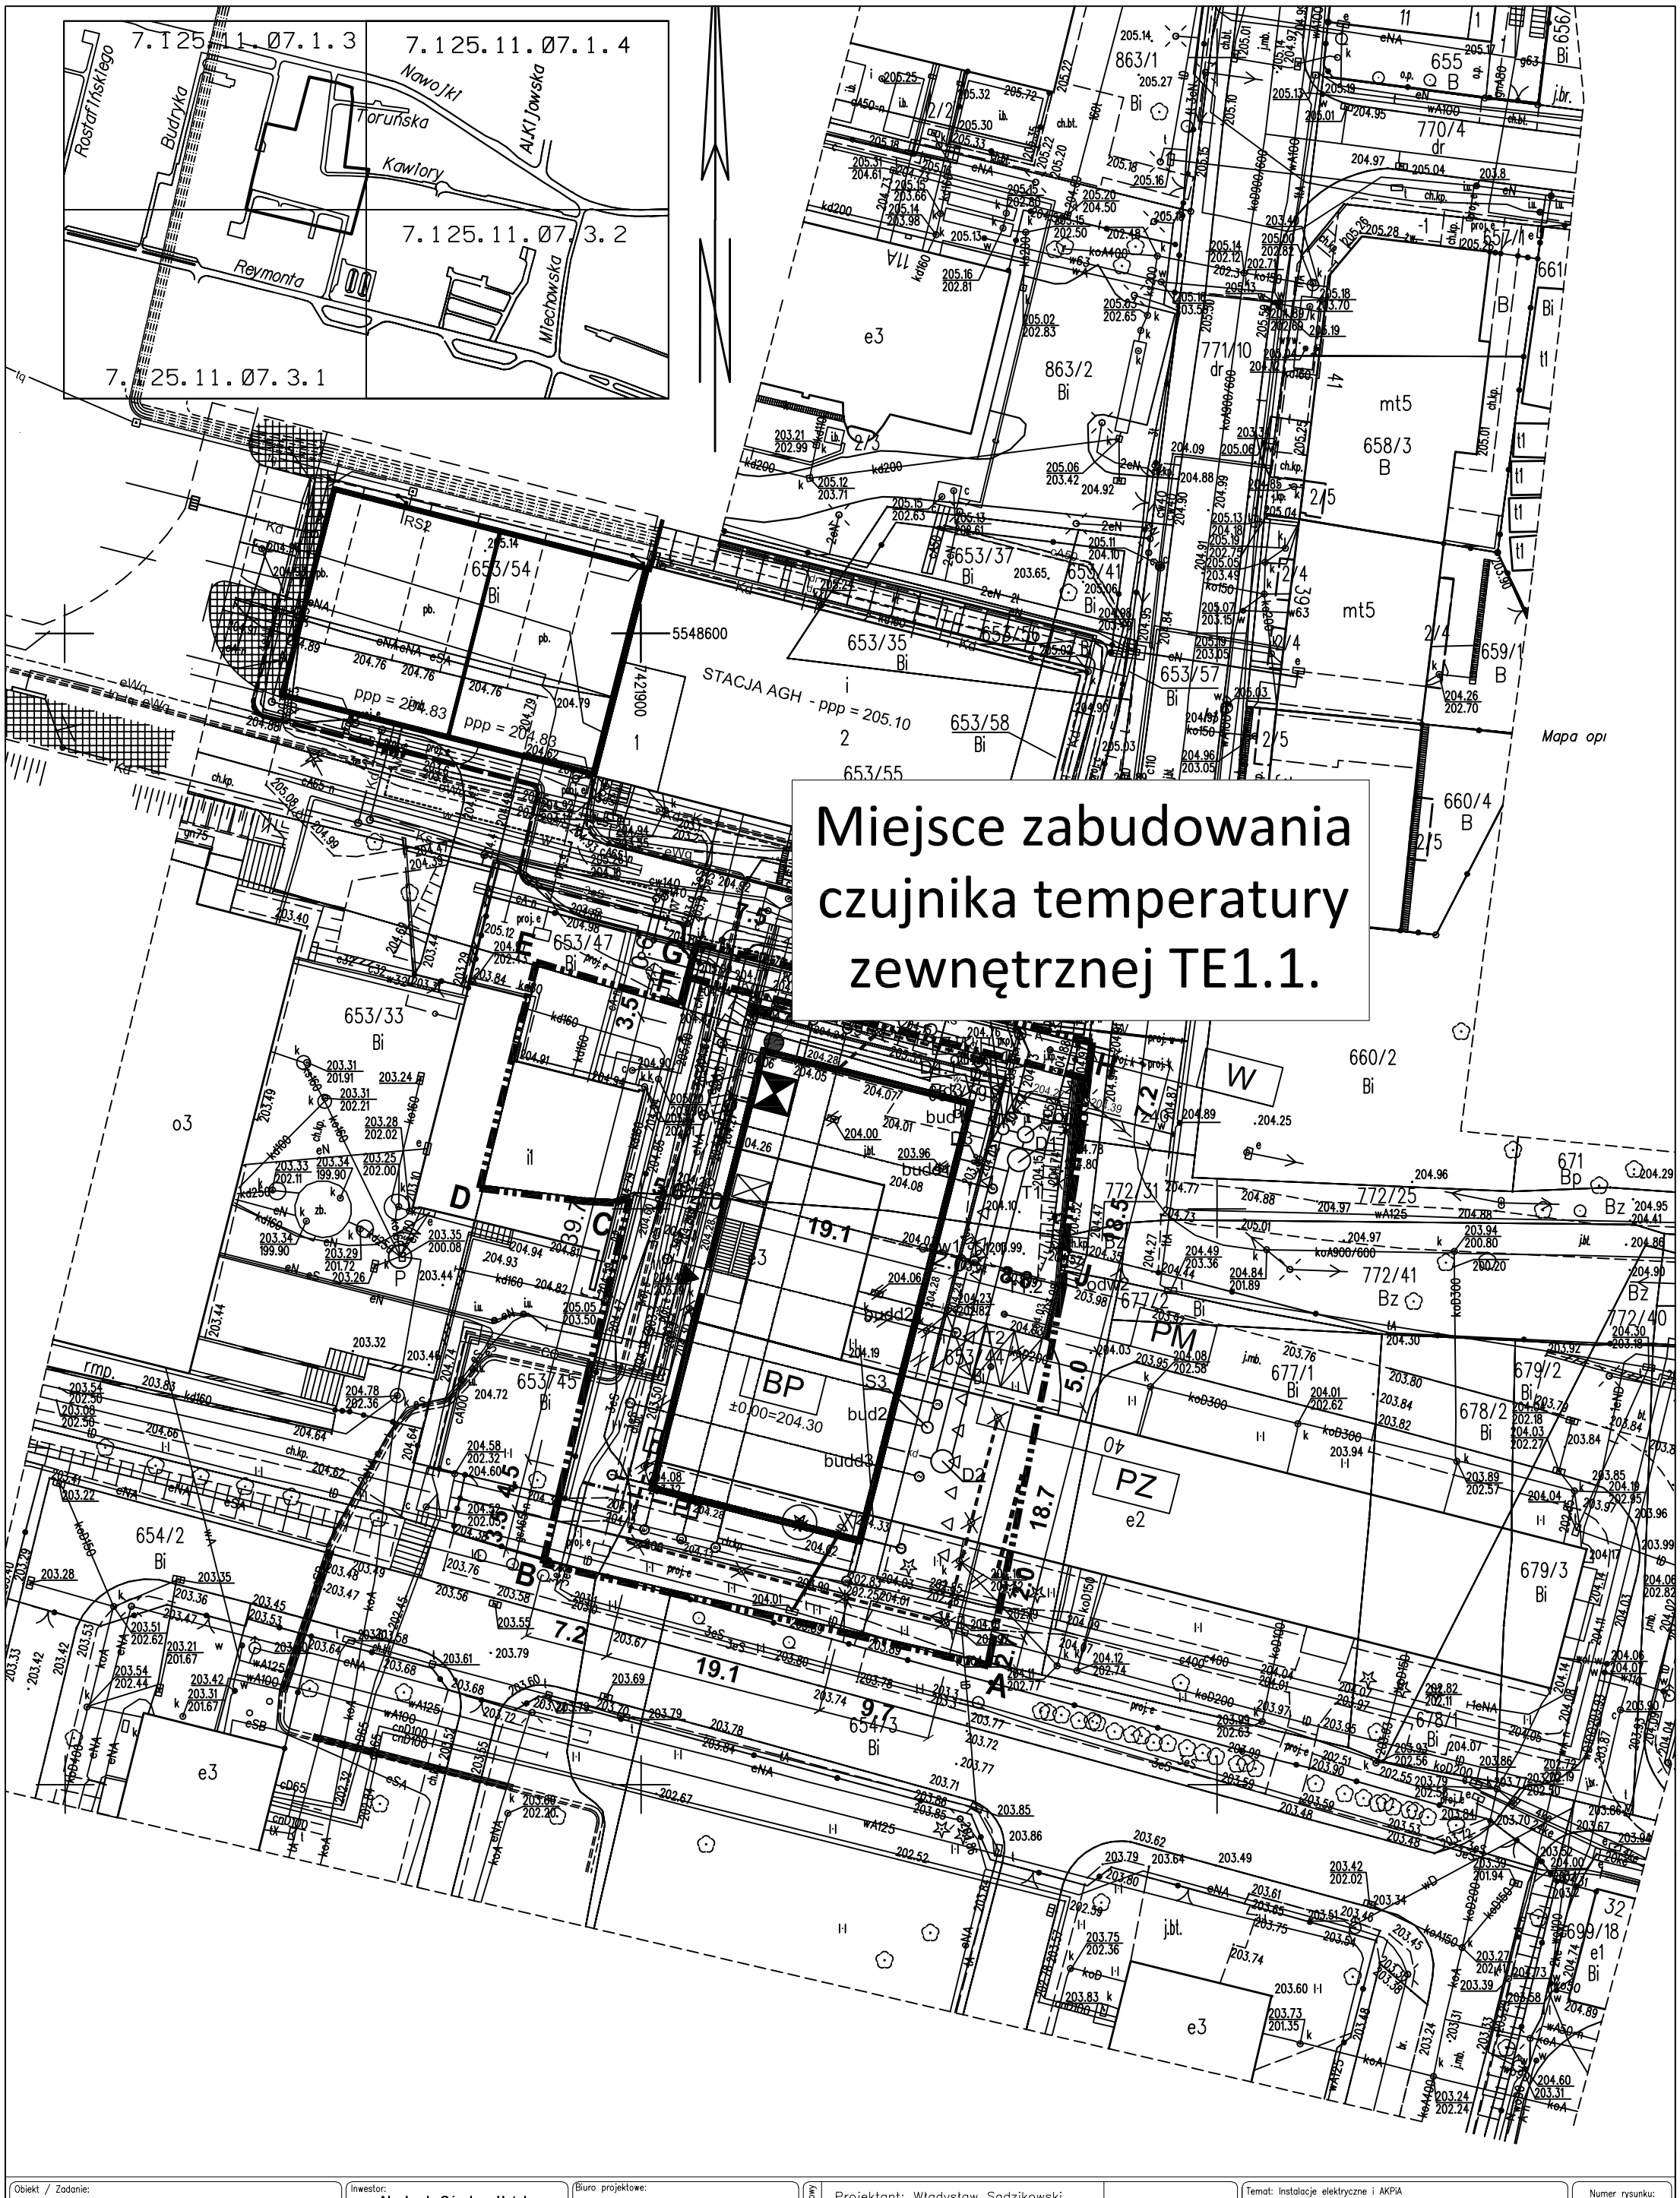

Obiekt / Zadanie:	Inwestor:	Biuro projektowe:	Zespół projektowy		Temat: Instalacje elektryczne i AKPiA	Numer rysunku:
Studenckie Centrum Konstrukcyjne AGH dz. 653/44, 653/54, 653/59 obr 4 Krowodrza przy ulicy Kawiory w Krakowie	**Akademia Górniczo-Hutnicza im. Stanisława Staszica w Krakowie** **al. Mickiewicza 30, Kraków**	APA Czech_Duliński_Wróbel Agencja Projektowa "ARCHITEKTURA" Sp. z o.o. ul. Wróblewskiego 3/2, Kraków		Projektant: Władysław Sadzikowski 397/89 MAP/IE/0313/03	Plan sytuacyjny Data: 09.2021 Wersja: 02/09/2021 Zmiana: A Format: A3	**1**