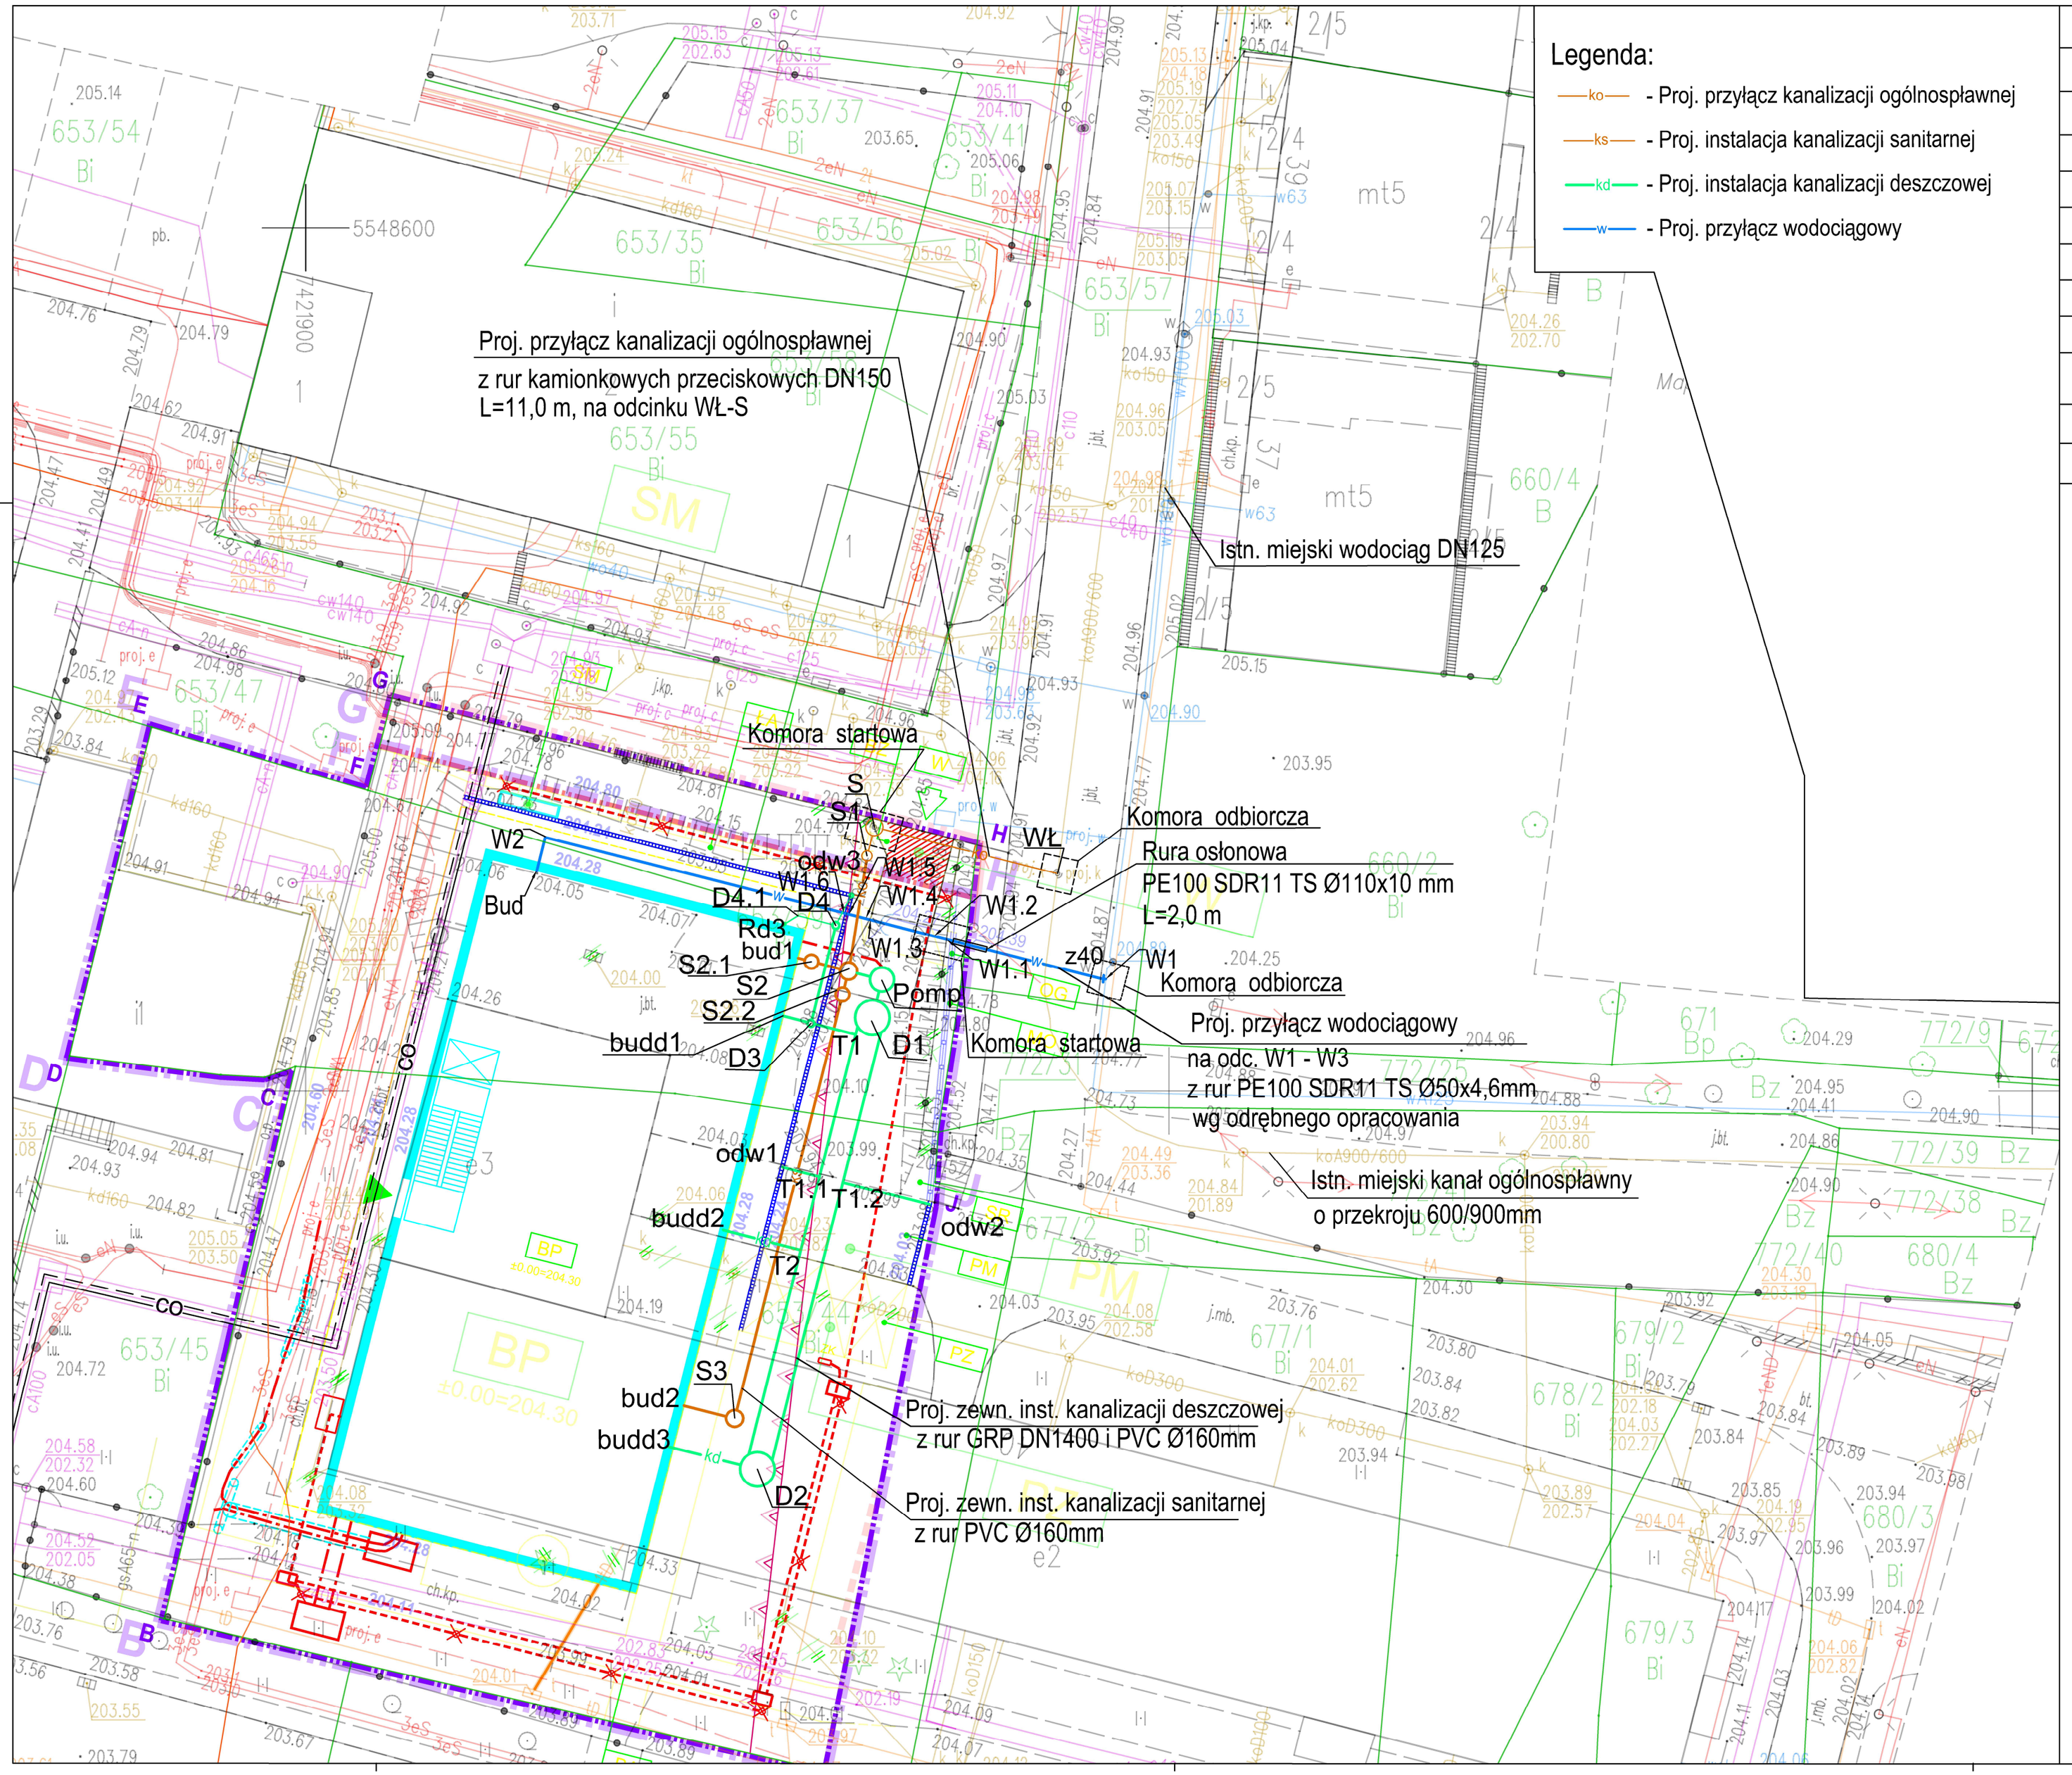

Legenda:

- ko — Proj. przyłącz kanalizacji ogólnospławnej
- ks — Proj. instalacja kanalizacji sanitarnej
- kd — Proj. instalacja kanalizacji deszczowej
- w — Proj. przyłącz wodociągowy

LEGENDA

▶	wejście główne do budynku
⇨	wjazd
BP	projektowany budynek
PM	plac manewrowy
W	wjazd
PZ	parking
SM	miejsce gromadzenia odpadów
	miejsca parkingowe
A-J	granica opracowania
	granica decyzji ULICP nr AU-2/6733/...../2021
	granice działek

INWESTOR

AKADEMIA GÓRNICZO - HUTNICZA
IM. STANISŁAWA STASZICA W KRAKOWIE
AL. MICKIEWICZA 30, 30-059 KRAKÓW; TEL. (12) 6173366

PROJEKTANT

APA CZECH_DULIŃSKI_WRÓBEL
AGENCJA PROJEKTOWA " ARCHITEKTURA " SP. Z O. O.
UL. WRÓBLEWSKIEGO 3/2, 31-148 KRAKÓW, TEL. (12) 6310960

PODWYKONAWCA

IS Projekt
tel.: 12 294 18 92 e-mail: biuro@isprojekt.com.pl
Rondo Mogilskie 1/230, 31-516 Kraków
NIP: 673-140-05-59, REGION: 120774800

TEMAT

BUDOWA BUDYNKU STUDENCKIEGO CENTRUM KONSTRUKCYJNEGO AGH WRAZ Z MIEJSCAMI POSTOJOWYMI, UKŁADEM KOMUNIKACYJNYM ORAZ WBUDOWANĄ STACJĄ TRANSFORMATOROWĄ
NA CZĘŚCI DZIAŁEK NR 653/44, 653/54, 653/59
OBR. 4, JEDN. EWID. KROWODRZA, PRZY UL. KAWIORY W KRAKOWIE.

PROJEKT WYKONAWCZY

BRANŻA: INSTALACJE WODNO-KANALIZACYJNE

BRANŻA SZCZEGÓŁOWA

	UPRAWNIENIA/SPECJALNOŚĆ	DATA
PROJEKTANCI: mgr inż. Ireneusz Nowak	2/98 (SPEC. INSTALACYJNA)	08.21
WSPÓŁPRACA PROJEKTOWA: mgr inż. Sylwia Gielarowiec		08.21
SPRAWDZAJĄCY: mgr inż. Sławomir Siwadło	1/98 (SPEC. INSTALACYJNA)	08.21

TEMAT RYSUNKU

PROJEKT ZAGOSPODAROWANIA TERENU

SK	FAZA	BRANŻA	NR RYSUNKU
SCK/PW/WK			1.2
SIERPIEŃ 2021			SKALA 1:250