


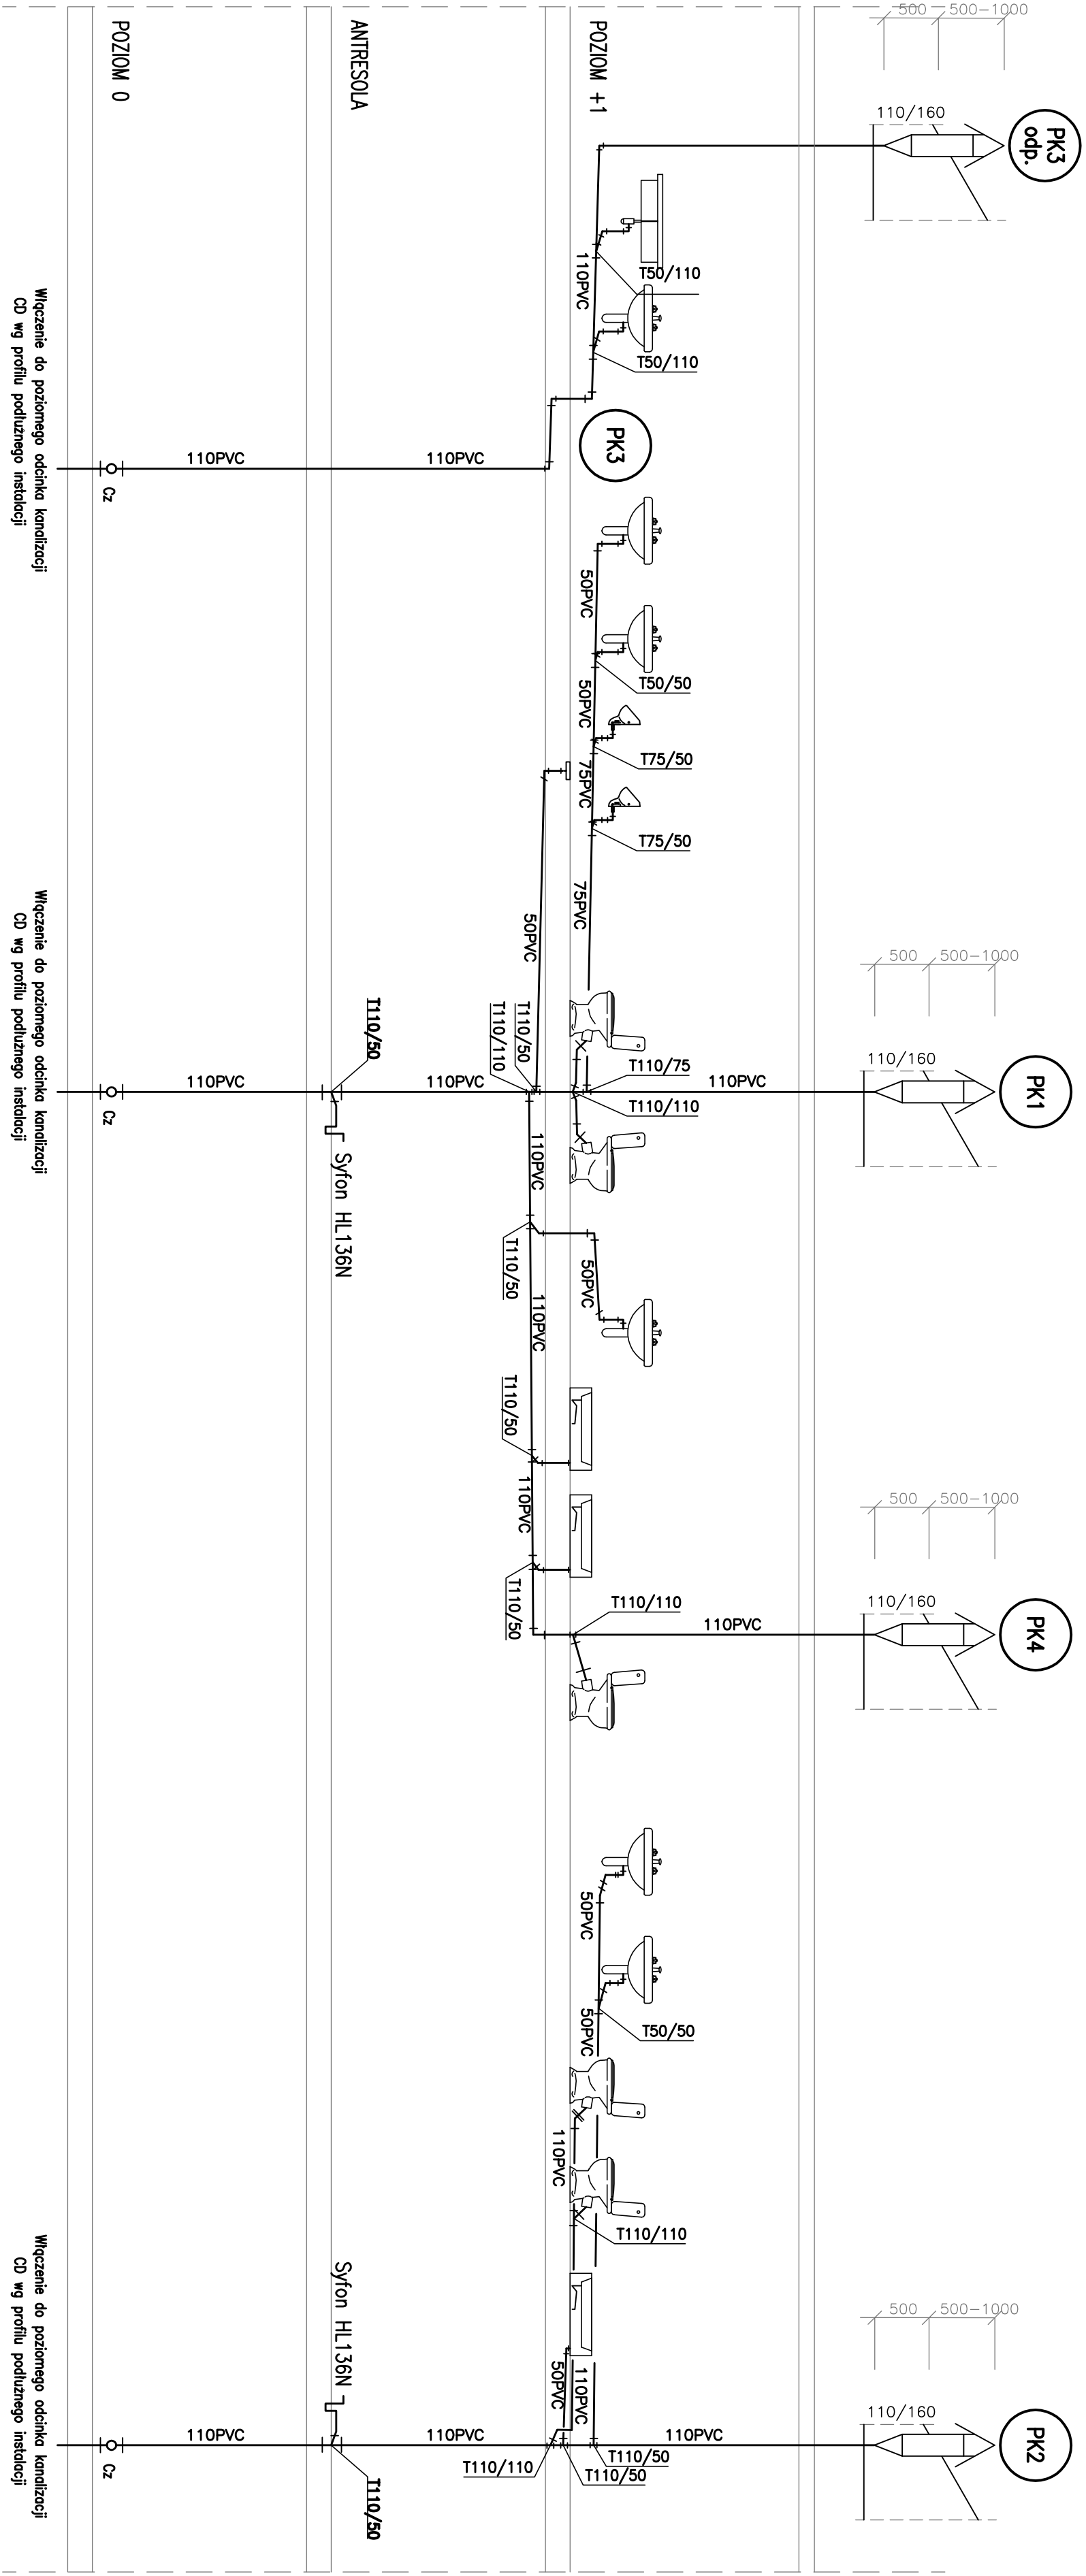

Włączenie do poziomego odcinka kanalizacji
CD wg profilu podłużnego instalacji

Włączenie do poziomego odcinka kanalizacji
CD wg profilu podłużnego instalacji

Włączenie do poziomego odcinka kanalizacji
CD wg profilu podłużnego instalacji

ROZWINIĘCIE INSTALACJI KANALIZACJI SANITARNEJ

SK FAZA BRANŻA NR RYSUNKU

SCK/PW/WK 10

SIERPIEŃ 2021 SKALA -

INWESTOR
AKADEMIA GÓRNICZO - HUTNICZA
IM. STANISŁAWA STASZICA W KRAKOWIE
AL. MICKIEWICZA 30, 30-059 KRAKÓW / TEL. (72) 6173069

PROJEKTANT
APA CZECH - DULIŃSKI WROBEL
AGENCJA PROJEKTOWA ARCHITEKTURA SP. Z O.O.
UL. WROBLEWSKIEGO 32, 31-148 KRAKÓW / TEL. (72) 6310860

POWYKONAWCA
tel.: 12 294 19 92 e-mail: biuro@apargrafika.com.pl
Koszę: Magdalenka J. / 23.06.2021
mgr inż. Sławomir Świdło 1/23.06.2021
mgr inż. Sławomir Świdło 1/23.06.2021

TEMAT
BUDOWA BUDYNKU STUDENCKIEGO CENTRUM
KONSTRUKCYJNEGO AGH WRAZ Z MIEJSCAMI
POSTOJOWYMI, UKŁADEM KOMUNIKACYJNYM
ORAZ WYBUDOWANĄ STACJĄ TRANSFORMATOROWĄ
NA CZĘŚCI DZIAŁEK NR 653/44, 653/54, 653/59
OBR. 4, JEDN. EWID. KROWODRZA, PRZY UL. KAWIORY
W KRAKOWIE.

FAZA
PROJEKT WYKONAWCZY

BRANŻA
INSTALACJE WODNO-KANALIZACYJNE

BRANŻA SZCZEGÓLNA

PROJEKTANT
mgr inż. Ireneusz Nowicki 2/98 (SPEC. INSTALACYJNA) 08.21

WSPÓŁPRACOWNIK
mgr inż. Sławomir Świdło 1/98 (SPEC. INSTALACYJNA) 08.21

SPRAWDZAJĄCY
mgr inż. Sławomir Świdło 1/98 (SPEC. INSTALACYJNA) 08.21

TEMAT RYSUNKU