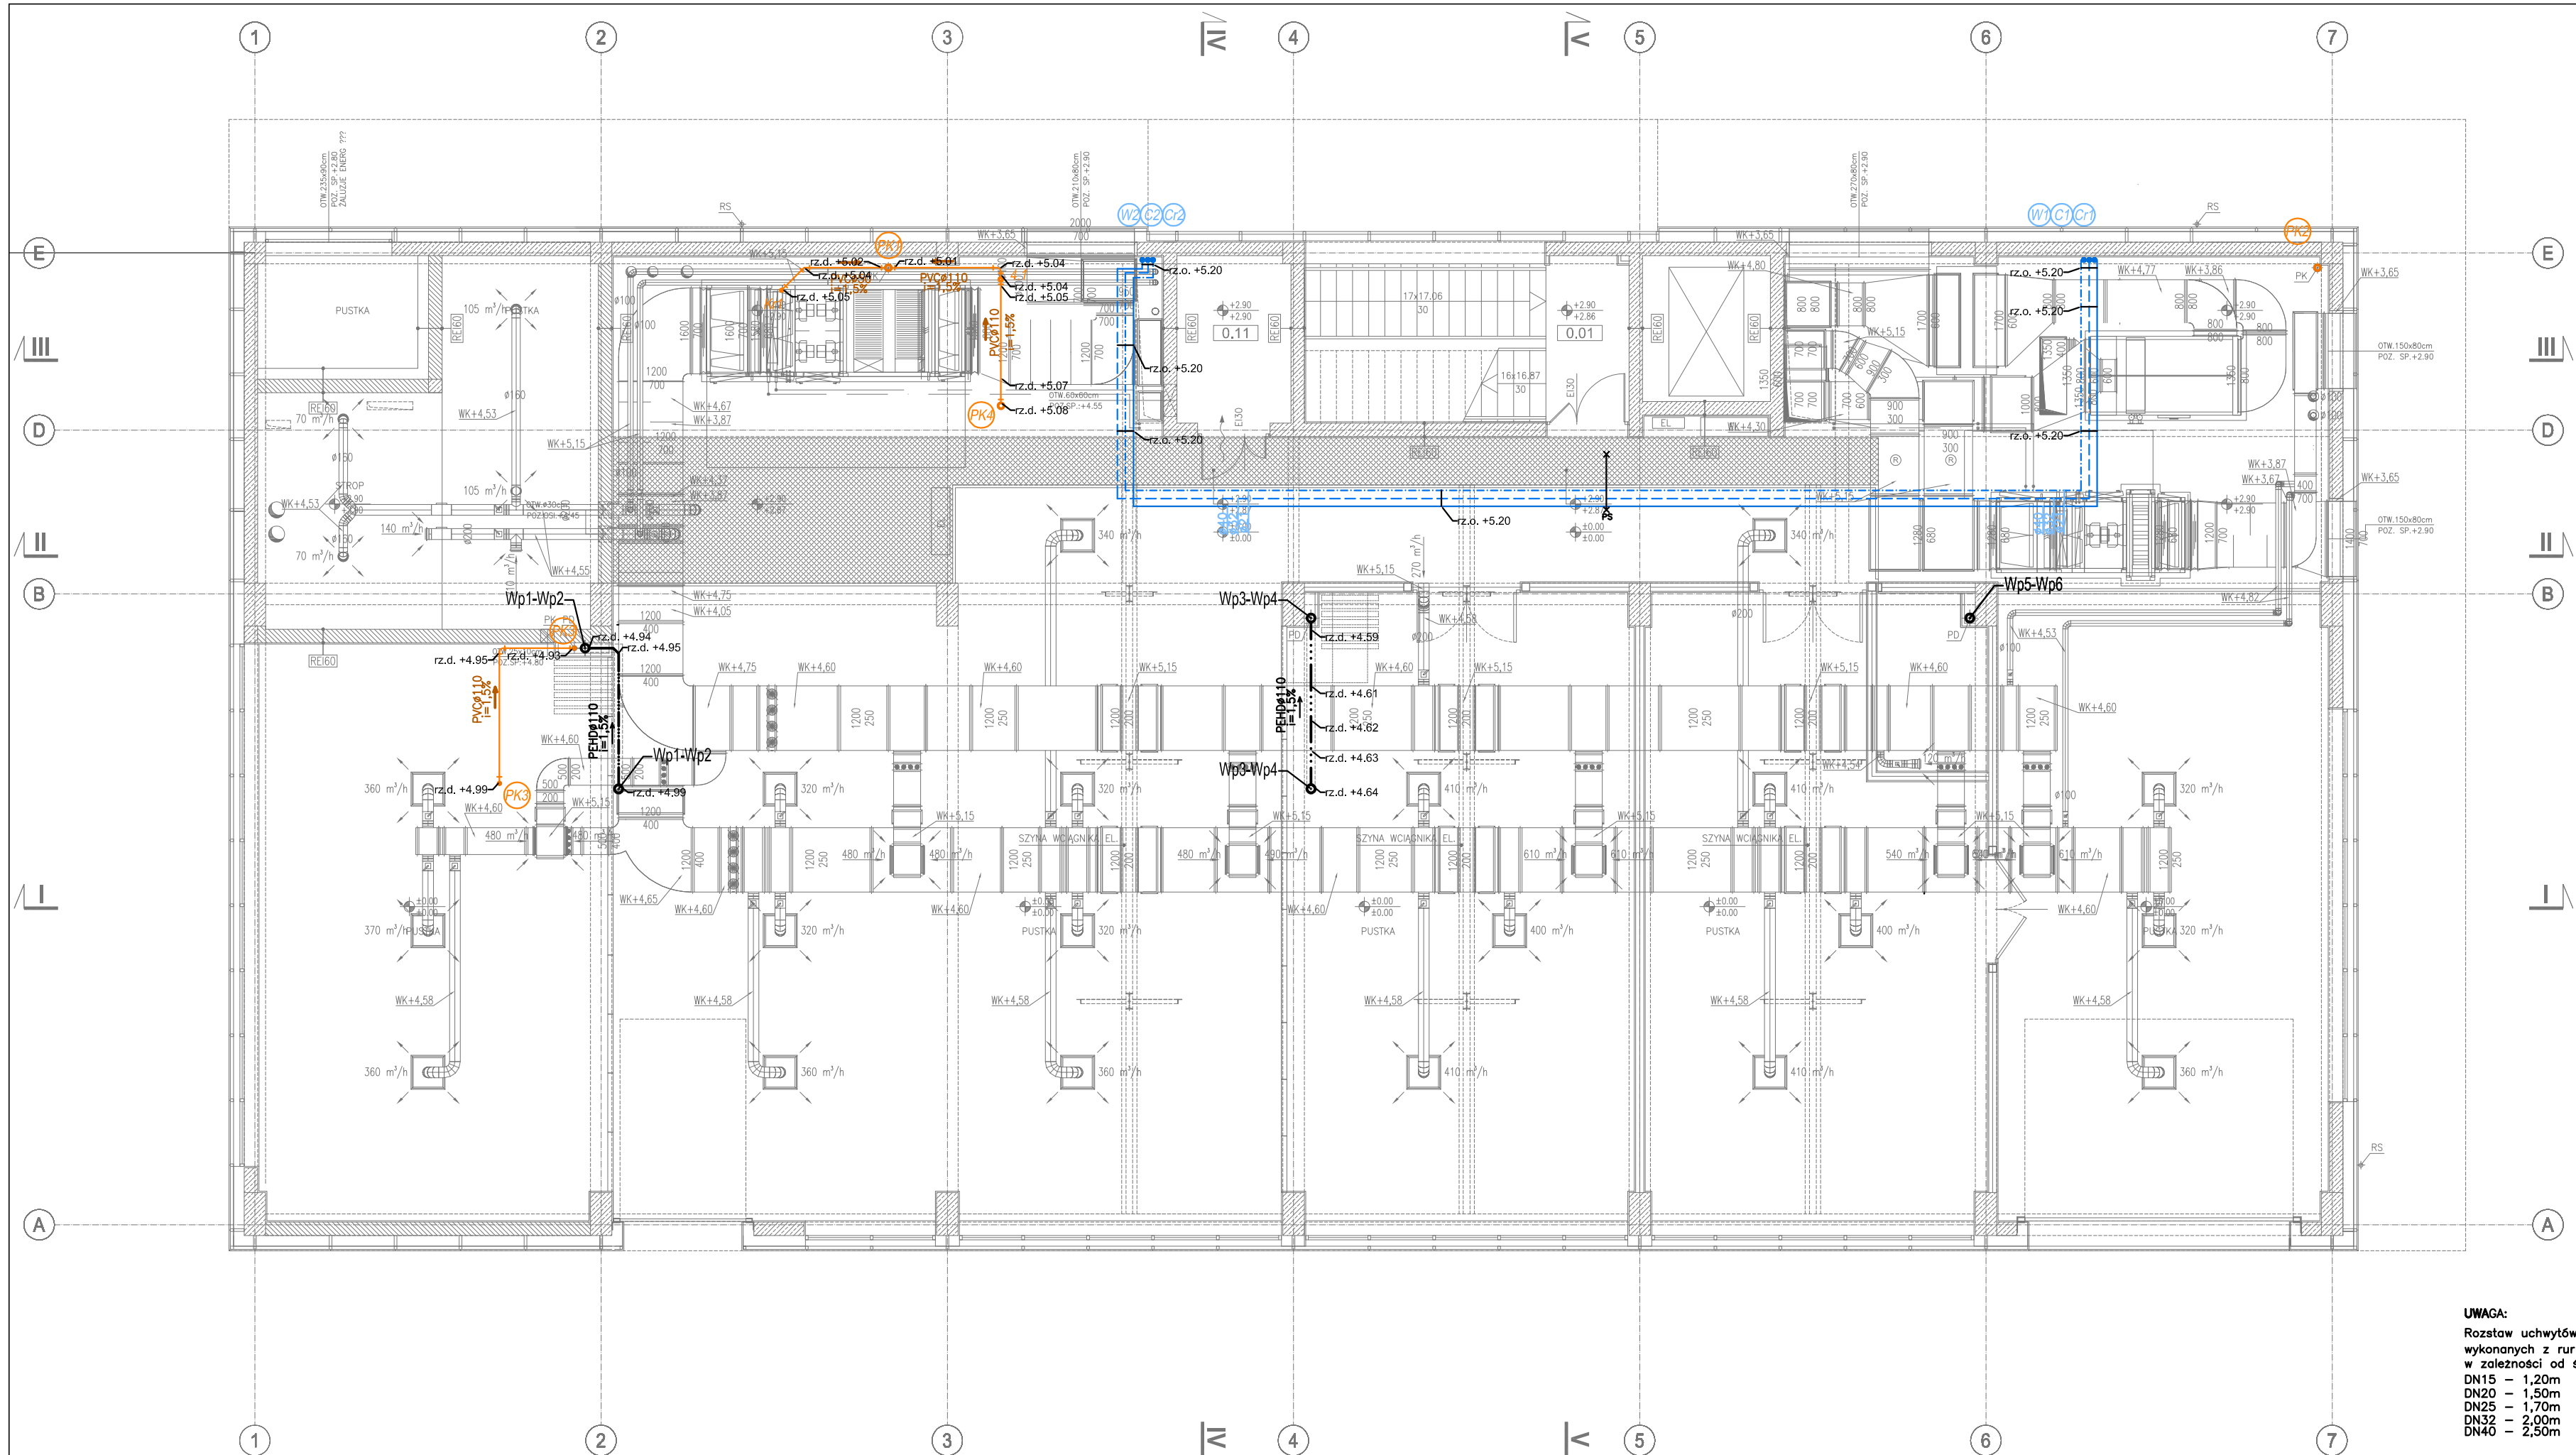

UWAGA:

Rozstaw uchwytów dla przewodów, wykonanych z rur stalowych, w zależności od średnicy przewodu:

DN15 – 1,20m
DN20 – 1,50m
DN25 – 1,70m
DN32 – 2,00m
DN40 – 2,50m

LEGENDA

- przewód wody zimnej
- przewód cwu
- przewód cyrkulacji cwu
- PVCØ160 i=1,5% — przewód poziomy kanalizacji sanitarnej
- PEHDØ160 i=1,5% — przewód poziomy kanalizacji deszczowej
- przewód poziomy kanalizacji sanitarnej podposadzkowej
- punkty charakterystyczne kanalizacji sanitarnej zgodne z profilem podłużnym
- punkty charakterystyczne kanalizacji deszczowej zgodne z profilem podłużnym
- s2.1 – s3.13 / d1 – d7 — studnia schładzająca
- W1 C1 Cr1 — piony instalacji wodociągowej
- W2 C2 Cr2 — piony instalacji wodociągowej
- W3 C3 Cr3 — piony instalacji wodociągowej
- PK1 — pion kanalizacji sanitarnej
- PK2 — pion kanalizacji sanitarnej
- PK3 — pion kanalizacji sanitarnej
- Wp1-Wp6 — pion kanalizacji deszczowej
- Rs1-Rs3 — rury spustowe kanalizacji deszczowej
- PROZ — system uszczelnienia ppoż. FireStop 400 posiadający aprobatę techniczną: AT–15–6950/2006
- opaski ognichronne stosowane do uszczelnienia ogniochronnego np. DUNAMENTI posiadający aprobatę techniczną: AT–15–8107/2009
- PS — punkty stałe

INWESTOR
AKADEMIA GÓRNICZO - HUTNICZA
IM. STANISŁAWA STASZICA W KRAKOWIE
AL. MICKIEWICZA 30, 30-059 KRAKÓW, TEL. (12) 6173366

PROJEKTANT
APA CZECH_DULIŃSKI_WRÓBEL
AGENCJA PROJEKTOWA " ARCHITEKTURA " SP. Z O. O.
UL. WRÓBLEWSKIEGO 3/2, 31-148 KRAKÓW, TEL. (12) 6310960

PODWYKONAWCA
IS Projekt
tel.: 12 294 10 92 e-mail: biuro@isprojekt.com.pl
Rondo Mogilskie 1/230, 31-516 Kraków
NIP: 675-140-03-59, REGON: 120774800

TEMAT
BUDOWA BUDYNKU STUDENCKIEGO CENTRUM KONSTRUKCYJNEGO AGH WRAZ Z MIEJSCAMI POSTOJOWYMI, UKŁADEM KOMUNIKACYJNYM ORAZ WBUDOWANĄ STACJĄ TRANSFORMATOROWĄ
NA CZĘŚCI DZIAŁEK NR 653/44, 653/54, 653/59
OBR. 4, JEDN. EWID. KROWODRZA, PRZY UL. KAWIORY W KRAKOWIE.

FAZA: PROJEKT WYKONAWCZY

BRANŻA: INSTALACJE WODNO - KANALIZACYJNE

BRANŻA SZCZEGÓŁOWA

	UPRAWNIENIA/SPECJALNOŚĆ	DATA
PROJEKTANCI: mgr inż. Ireneusz Nowak	2/98 (SPEC. INSTALACYJNA)	08.21
WSPÓŁPRACA PROJEKTOWA: mgr inż. Sylwia Gielarowiec		08.21
SPRAWDZAJĄCY: mgr inż. Sławomir Siwadło	1/98 (SPEC. INSTALACYJNA)	08.21

TEMAT RYSUNKU
RZUT ANTRESOLI

SK	FAZA	BRANŻA	NR RYSUNKU
SCK/PW/WK			3

DATA: SIERPIEŃ 2021 — SKALA: 1:100